


VZDOLŽNI PROFIL FEKALNEGA KANALA 1 M 1:500/100

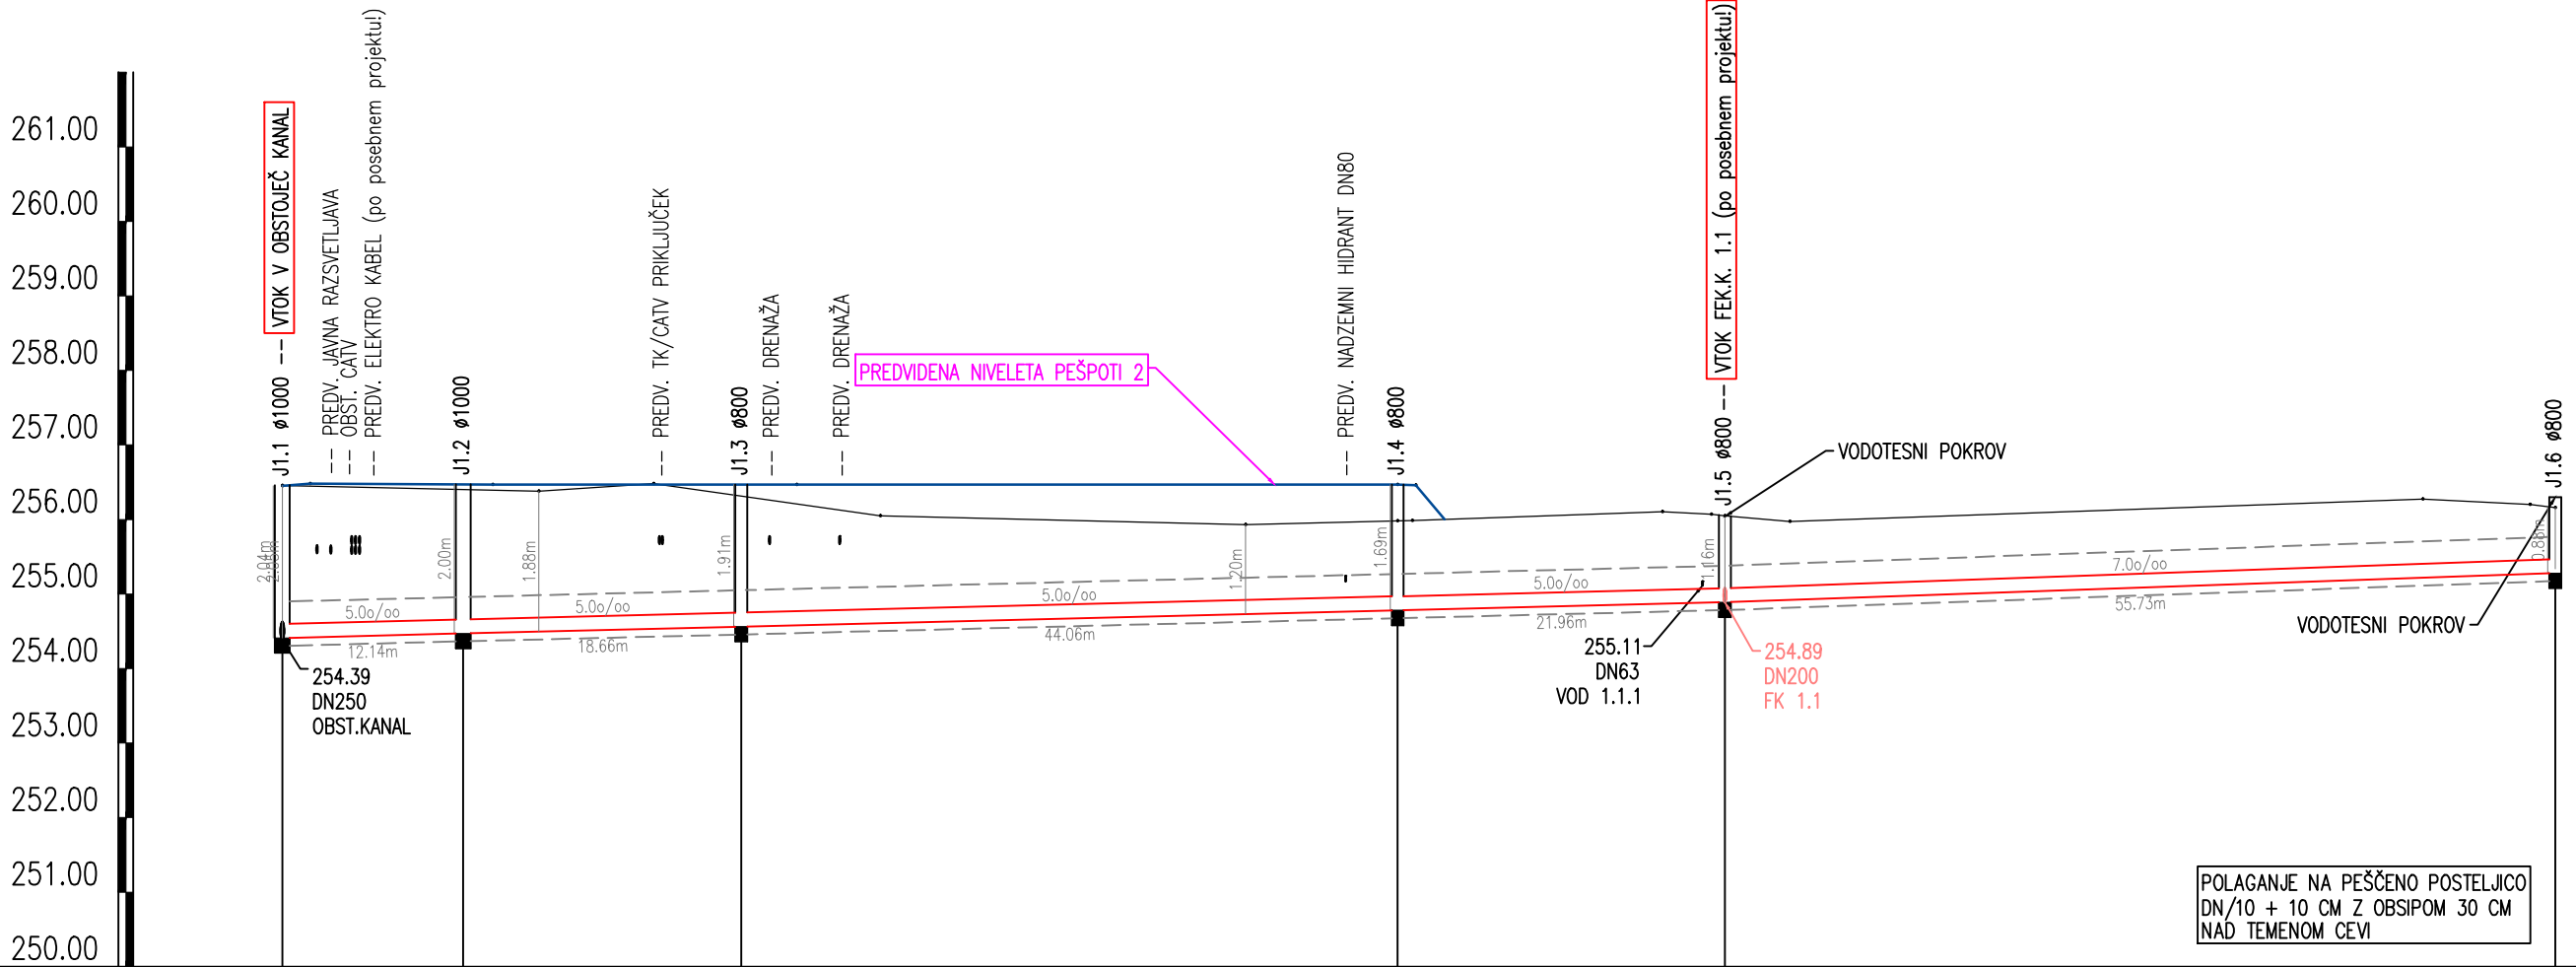

JAŠEK	J1.1	J1.2	J1.3	J1.4	J1.5	J1.6
STACIONAŽA	0.00	12.14	30.79	74.85	96.81	152.53
KOTA TERENA	256.46	256.40	256.31	256.05	255.10	256.27
KOTA POKROVA	256.45	256.47	256.47	256.47	256.05	256.16
KOTA IZTOKA, VTOKA	254.41	254.47	254.56	254.78	254.89	255.28
GLOBINA IZKOPA		2.04	1.86	1.31	1.27	0.99
PADEC %.	5.0				7.0	
DOLŽINA	12.14	18.66	44.06	21.96	55.73	
CEV, PROFIL, DOLŽINA	PVC DN 200 SN8, L=152.53 m					

KOMUNALNA INFRASTRUKTURA ZA OBMOČJE HOPSLANDIA

VZDOLŽNI PROFIL FEKALNEGA KANALA 1 M 1:500/100

Št. sprem:		Opis spremembe/dopolnitve:		Datum:		Podpis:	
<div><div>SAVINJAPROJEKT</div><div>PROJEKTIRANJE, SVETOVANJE, NADZOR</div></div>							
Vsebina načrta je avtorska lastnina podjetja SAVINJAPROJEKT d.o.o. ŽALEC in je zaščitena z zakonom o avtorskih pravicah (Ur.LRS št. 21/95). Kopiranje in dajanje obvestil o njeni vsebini ni dovoljeno, če ni posebej odobreno. Za vsa opravila, ki so v nasprotju s tem določilom, je zakonsko predvideno denarno nadomestilo za nastalo škodo.							
Investitor: OBČINA ŽALEC Ulica Savinjske čete 55, 3310 ŽALEC				Naziv objekta: KOMUNALNA INFRASTRUKTURA ZA OBMOČJE HOPSLANDIA			
Projektant: SAVINJAPROJEKT d.o.o.				Ident.števila IZS 0636		Tehnični prikazi: VZDOLŽNI PROFIL FEKALNEGA KANALA 1	
Vodja projekta:		Ime: Gorazd Pulko, univ.dipl.inž.gradb.		Ident.št.: G-0275		Podpis:	
Pooblaščen inženir:		Gorazd Pulko, univ.dipl.inž.gradb.		G-0275		Vrsta načrta: 2.1 NAČRT JAVNE INFRASTRUKTURE	
Risal:		Aljaž Žolnir, univ.dipl.inž.gradb.		G-4204		Št.projekta: 35/2019	
Datum: Julij 2020				Vrsta projekta: PZI		Merilo: M 1:500/100	
						List.št. 2.7	