


VZDOLŽNI PROFIL VODOVODA VOD 1 M 1:500/100

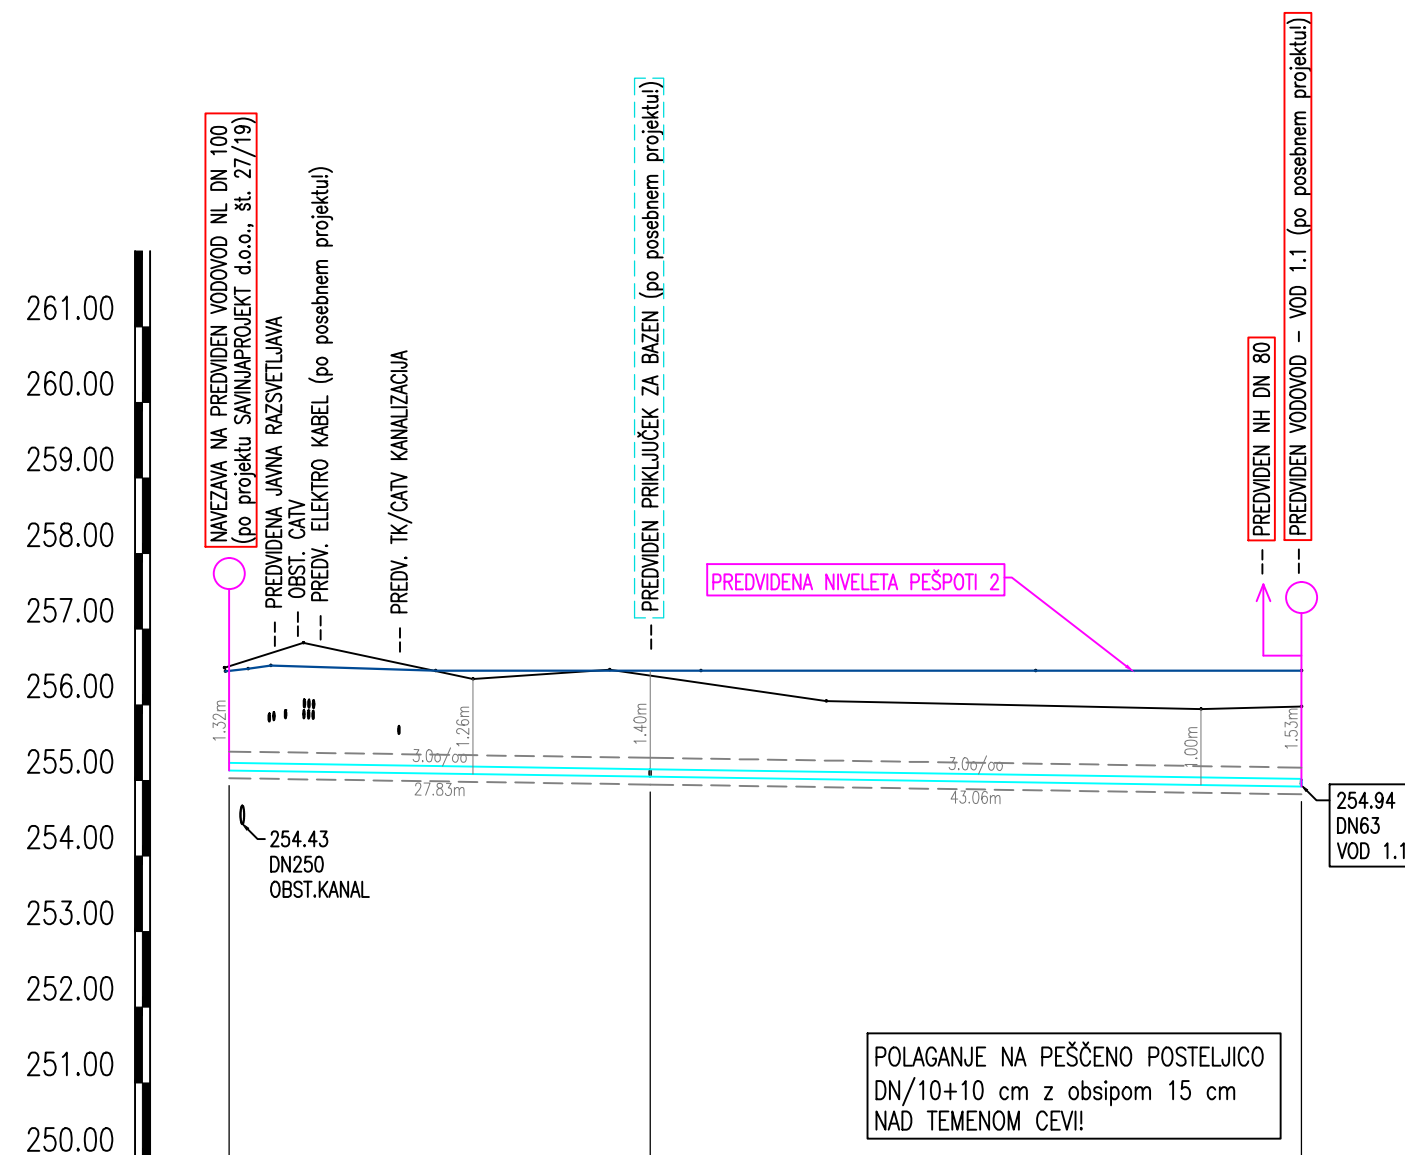

VOZLIŠČE	V1.1	V1.2	V1.3
PROFIL	1.1	1.2	1.3
DOLŽINA	27.83	43.06	
STACIONAŽA	0.00	27.83	70.89
KOTA TERENA	256.49	256.82	255.98
KOTA NIVELETE	255.13	255.05	254.92
GLOBINA IZKOPA	1.48	1.44	1.16
PADEC	3.0		
CEV, PROFIL, DOLŽINA	NL DN 100 TYTON, L=70.91 m		

KOMUNALNA INFRASTRUKTURA ZA OBMOČJE HOPSLANDIA

PODOLŽNI PROFIL VODOVODA VOD 1 M 1:500/100

Št. sprem:		Opis spremembe/dopolnitve:		Datum:		Podpis:	
SAVINJAPROJEKT PROJEKTIRANJE, SVETOVANJE, NADZOR							
Vsebinska načrta je avtorska lastnina podjetja SAVINJAPROJEKT d.o.o. ŽALEC in je zaščitena z zakonom o avtorskih pravicah (Ur.l.RS št. 21/95). Kopiranje in dajanje obvestil o njeni vsebini ni dovoljeno, če ni posebej odobreno. Za vsa opravila, ki so v nasprotju s tem določilom, je zakonsko predvideno denarno nadomestilo za nastalo škodo.							
Investitor: OBČINA ŽALEC Ulica Savinjske čete 55, 3310 ŽALEC				Naziv objekta: KOMUNALNA INFRASTRUKTURA ZA OBMOČJE HOPSLANDIA			
Projektant: SAVINJAPROJEKT d.o.o.				Ident.števila		IZS 0636	
Vodja projekta:		Ime:		Ident.št.:		Podpis:	
Pooblaščen inženir:		Gorazd Pulko, univ.dipl.inž.gradb.		G-0275			
Risal:		Aljaž Žolnir, univ.dipl.inž.gradb.		G-4204			
Datum: september 2019				Vrsta projekta: PZI			
				Merilo: M 1:500/100		List.št. 2.9	