



0	1	2	3	4	5	6	7	8	9
---	---	---	---	---	---	---	---	---	---

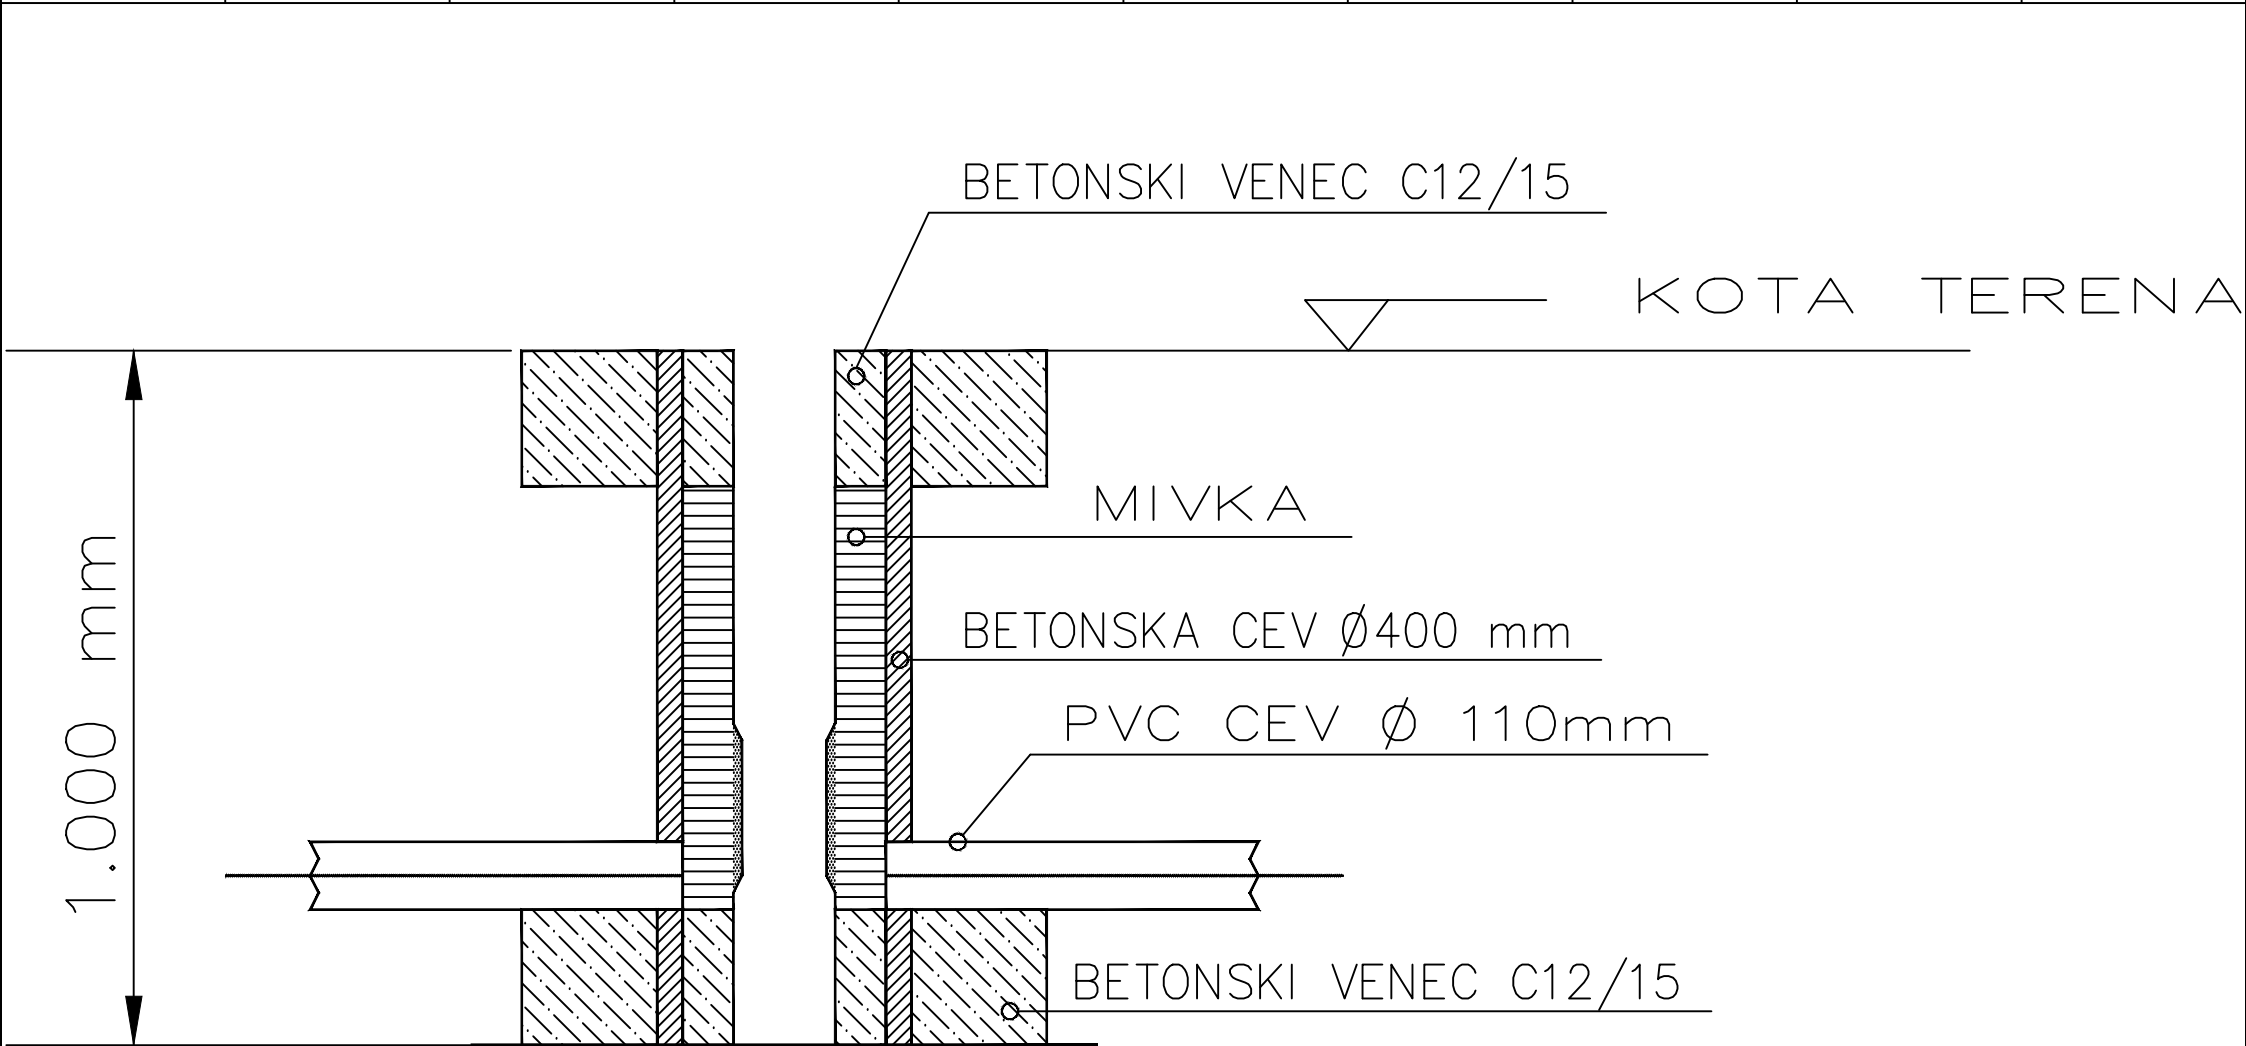

 <p>Remcola-Remchem, d.o.o. Cesta Žalskega tabora 15 SI-3310 ŽALEC</p>	Št. projekta:	35/2019	Investitor:	OBČINA ŽALEC, Ulica Savinjske čete 5, 3310 Žalec	Vsebina:	Risba št.:	3.5.7
	Št. načrta:	89/2019	Objekt:	KOMUNALNA INFRASTRUKTURA ZA OBMOČJE HOPSLANDIA	NAČRT BETONKEGA TEMELJA ZA KANDELABER VIŠINE h = 6,0m	List:	1/1
	Datum:	julij 2020				Proj. dok.:	PZI