


KARAKTERISTIČNI PROFIL CESTE OD P1 DO P4 M 1:50

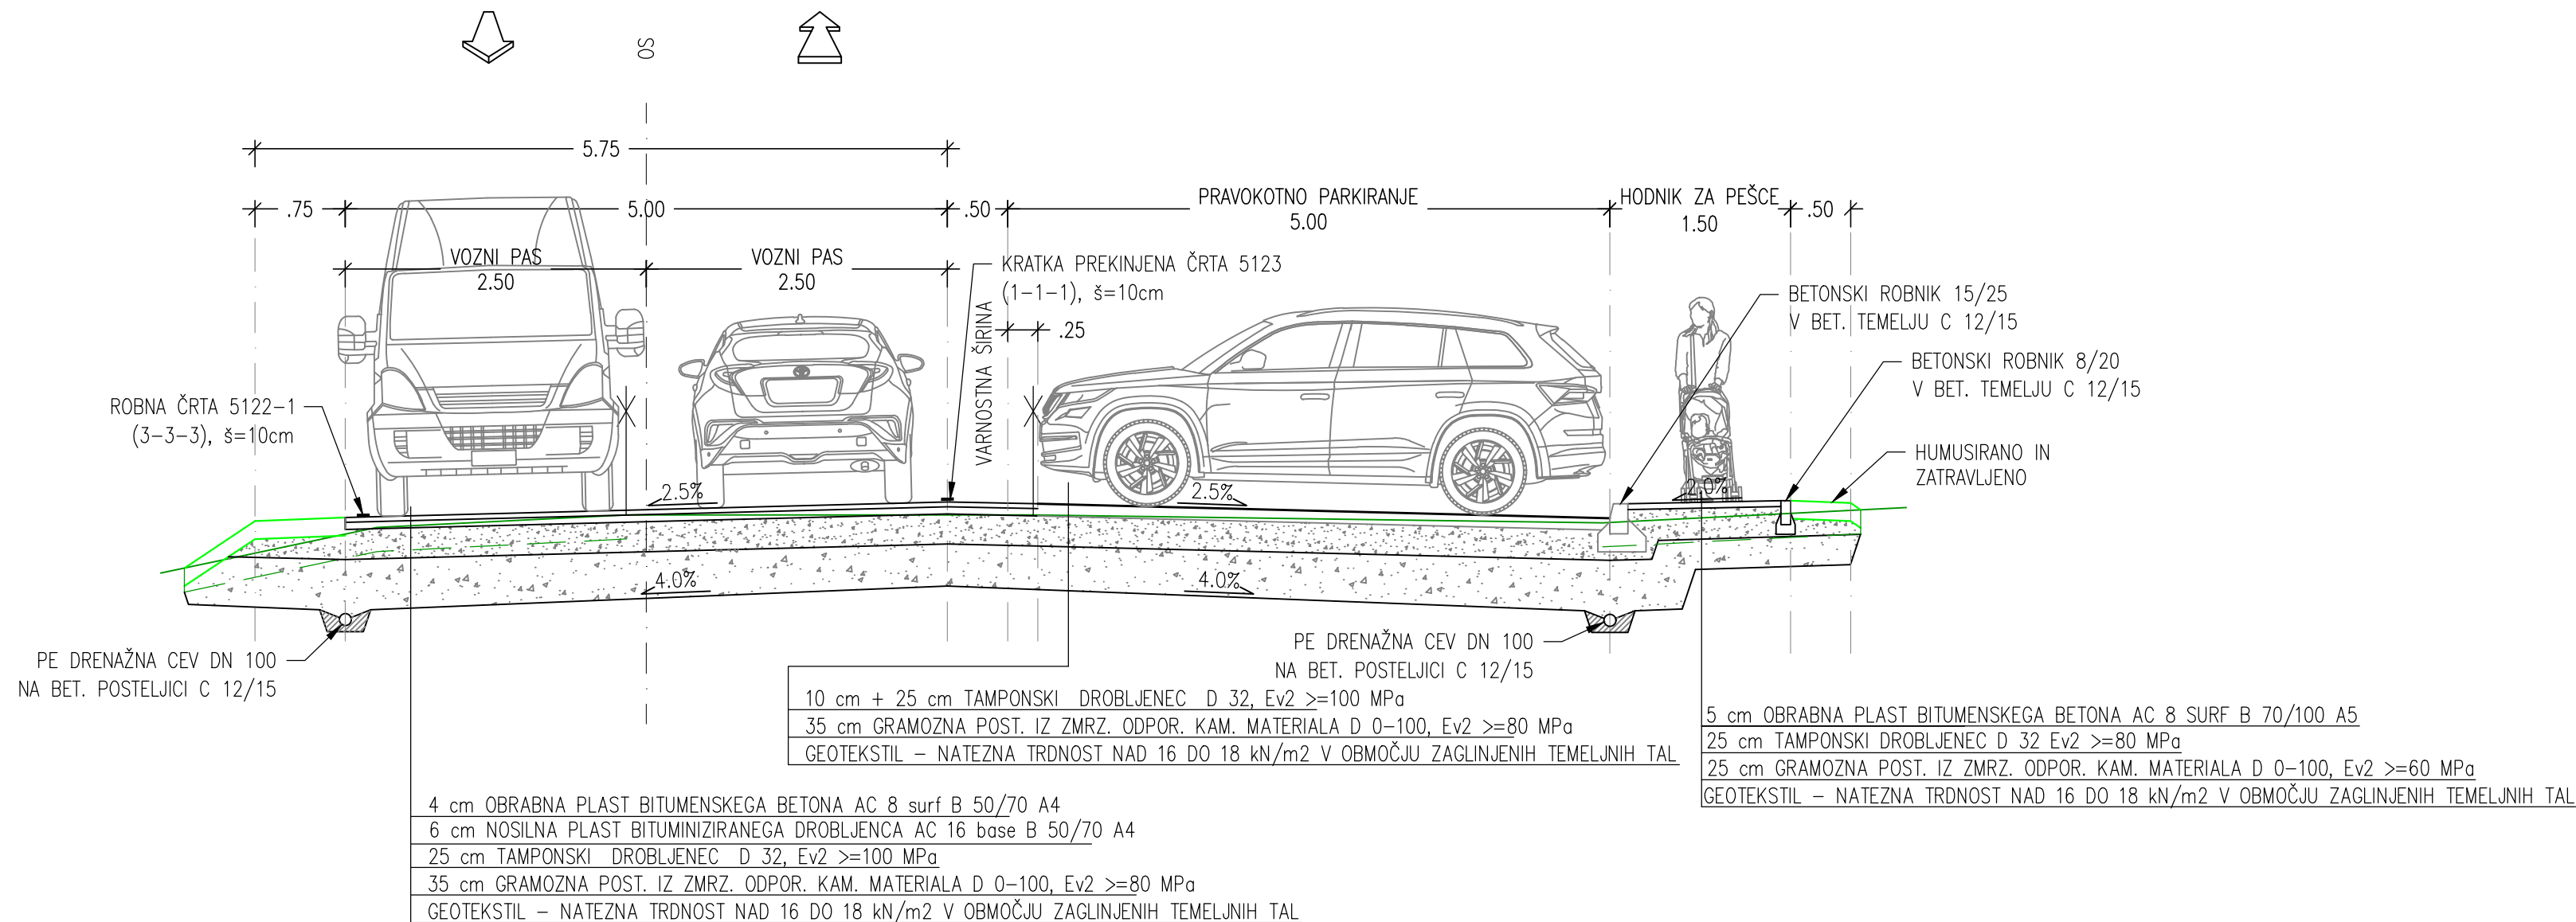

*Signature*

2.8.1

ŠT. NAČRTA: 21/2021

**SAVINJAPROJEKT**

PROJEKTIRANJE, SVETOVANJE, NADZOR