KARAKTERISTIČNI PROFIL CESTE OD P4 DO P7 M 1:50

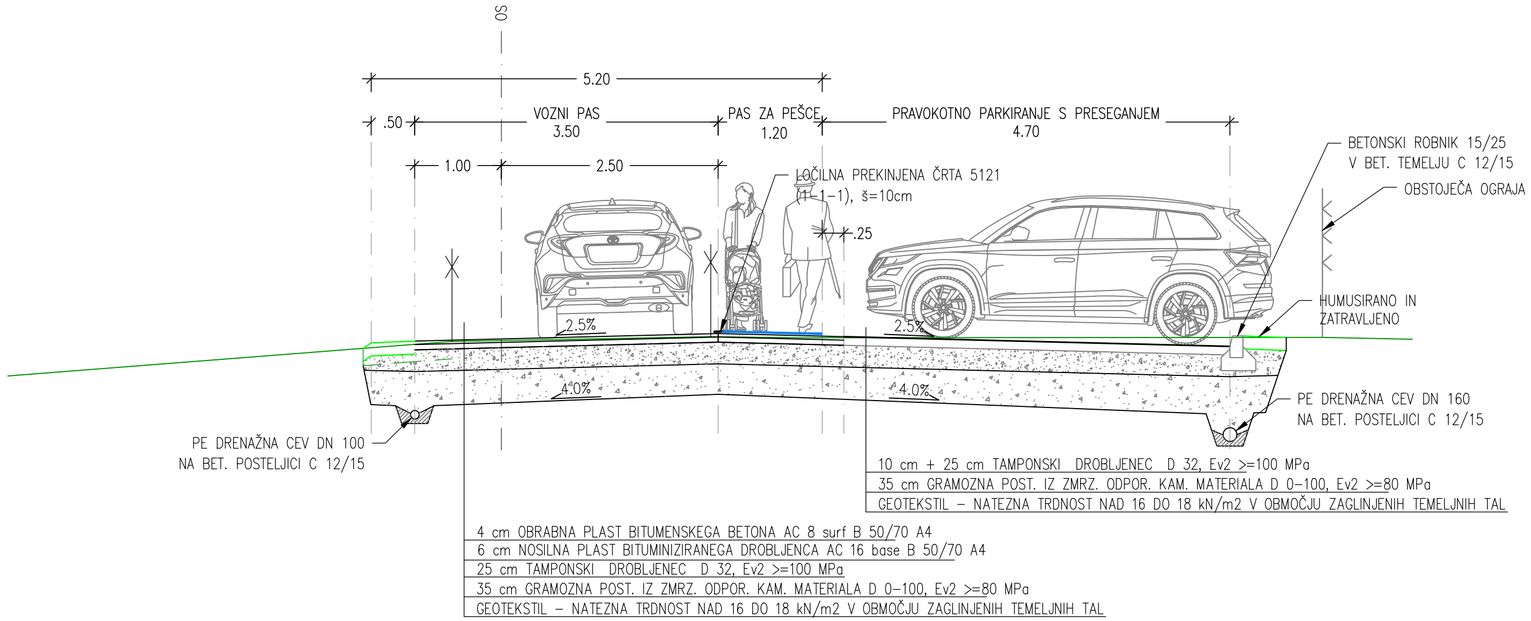

2.8.2

ŠT. NAČRTA: 21/2021

SAVINJAPROJEKT
PROJEKTIRANJE, SVETOVANJE, NADZOR