


KARAKTERISTIČNI PROFIL POVEZOVALNE POTI M 1:50

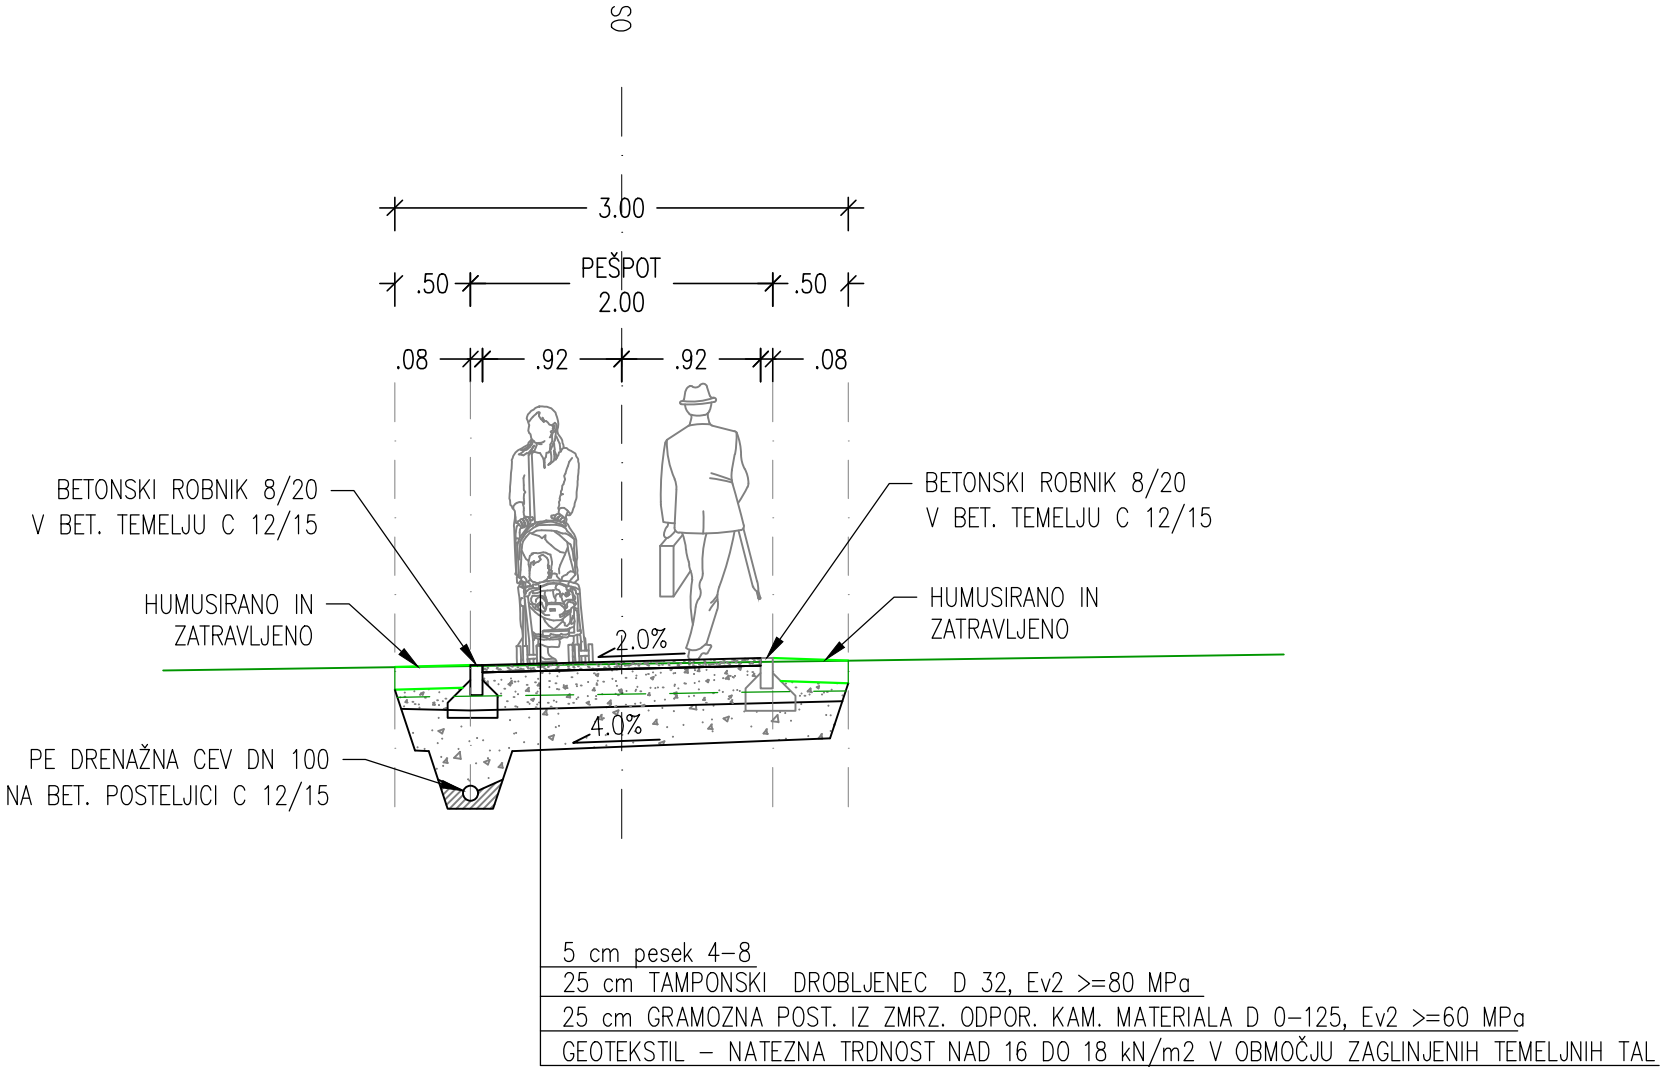

*[Signature]*

2.8.3

ŠT. NAČRTA: 21/2021