


KARAKTERISTIČNI PREČNI PROFIL M 1:50

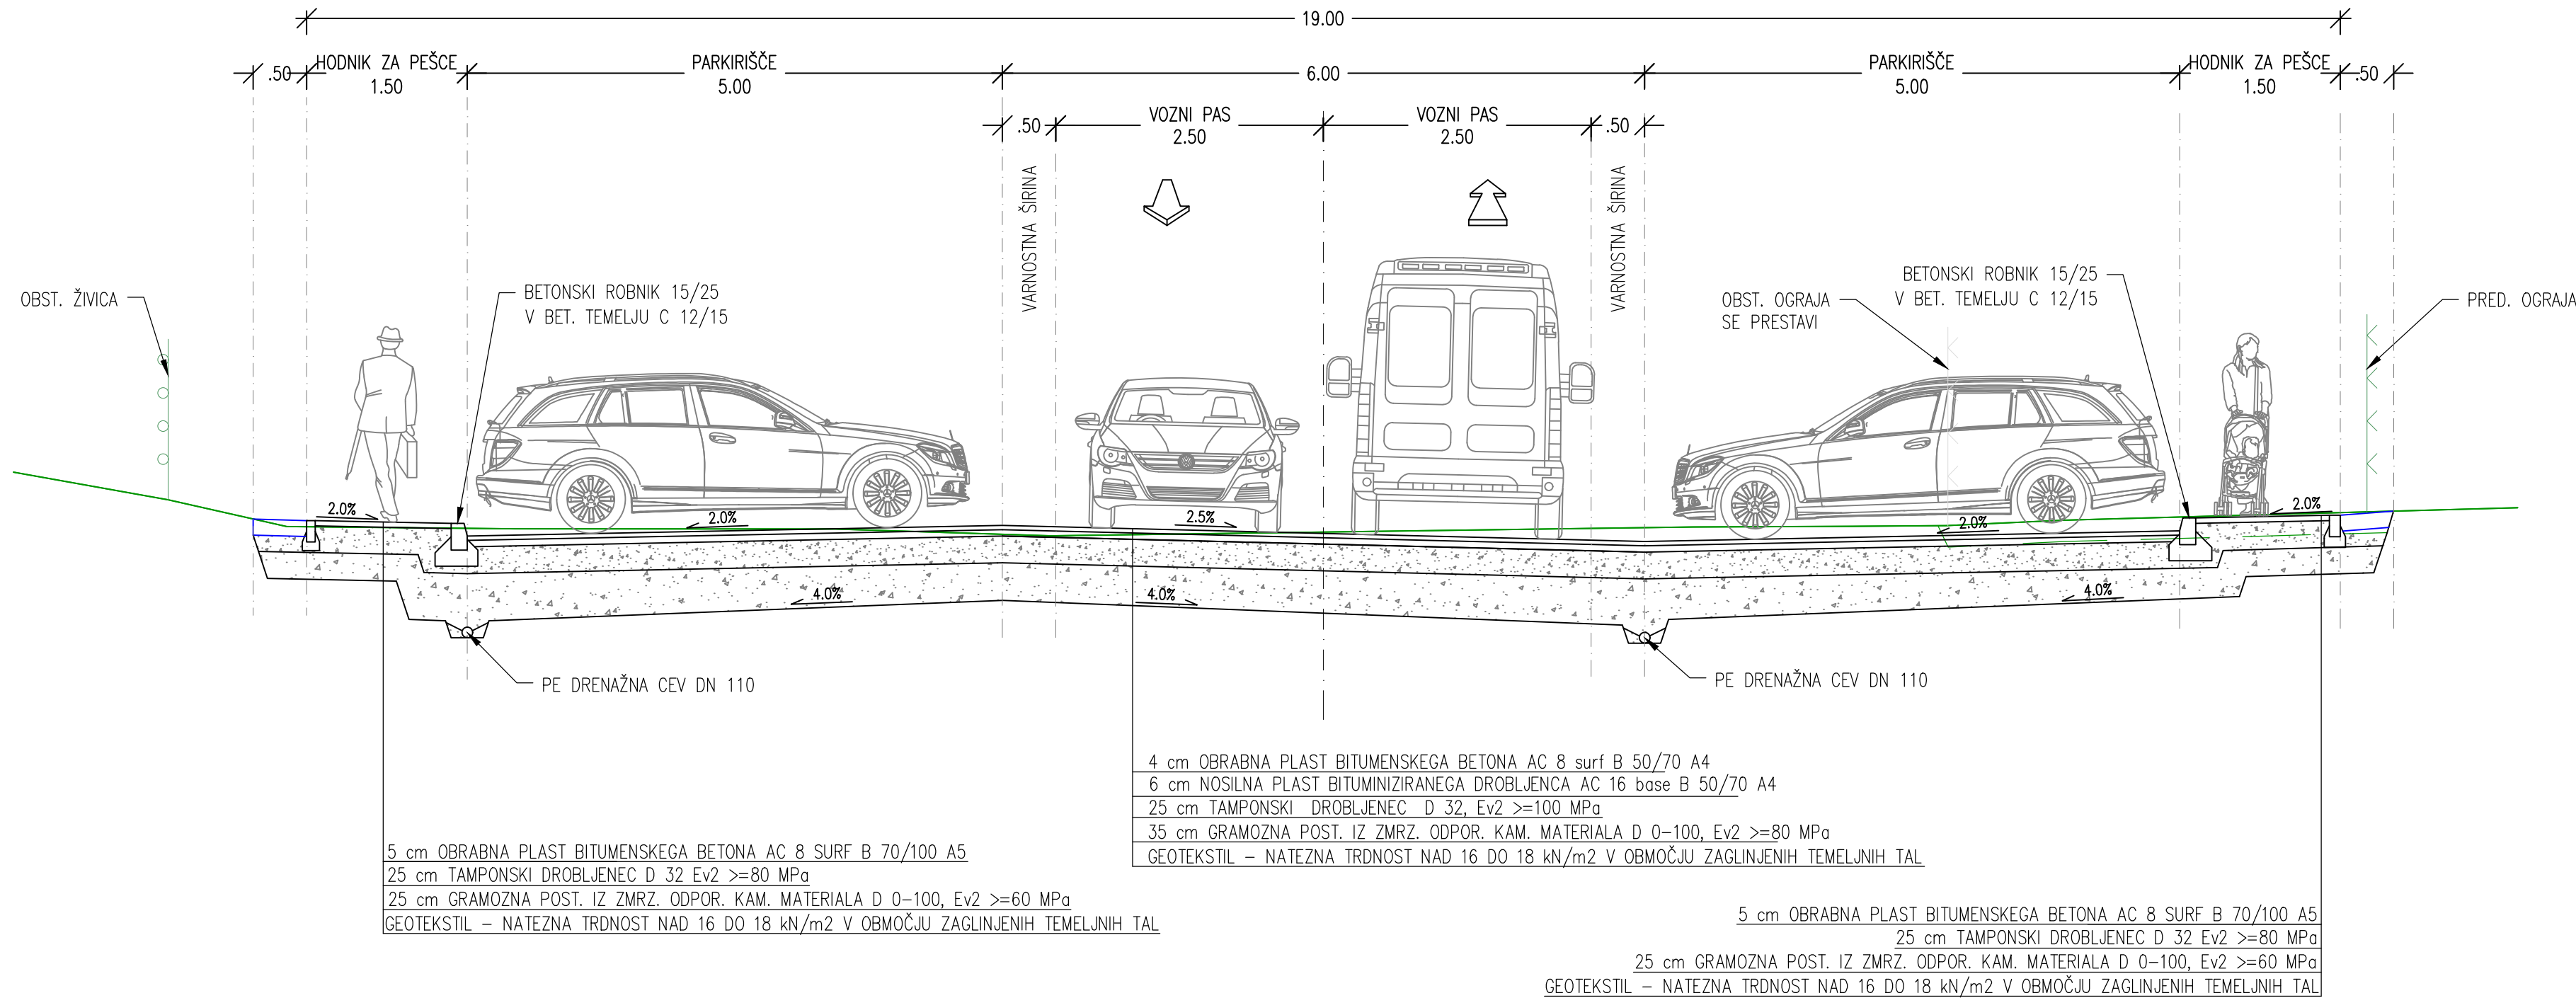

*[Signature]*