VZDOLŽNI PROFIL M 1:250/100

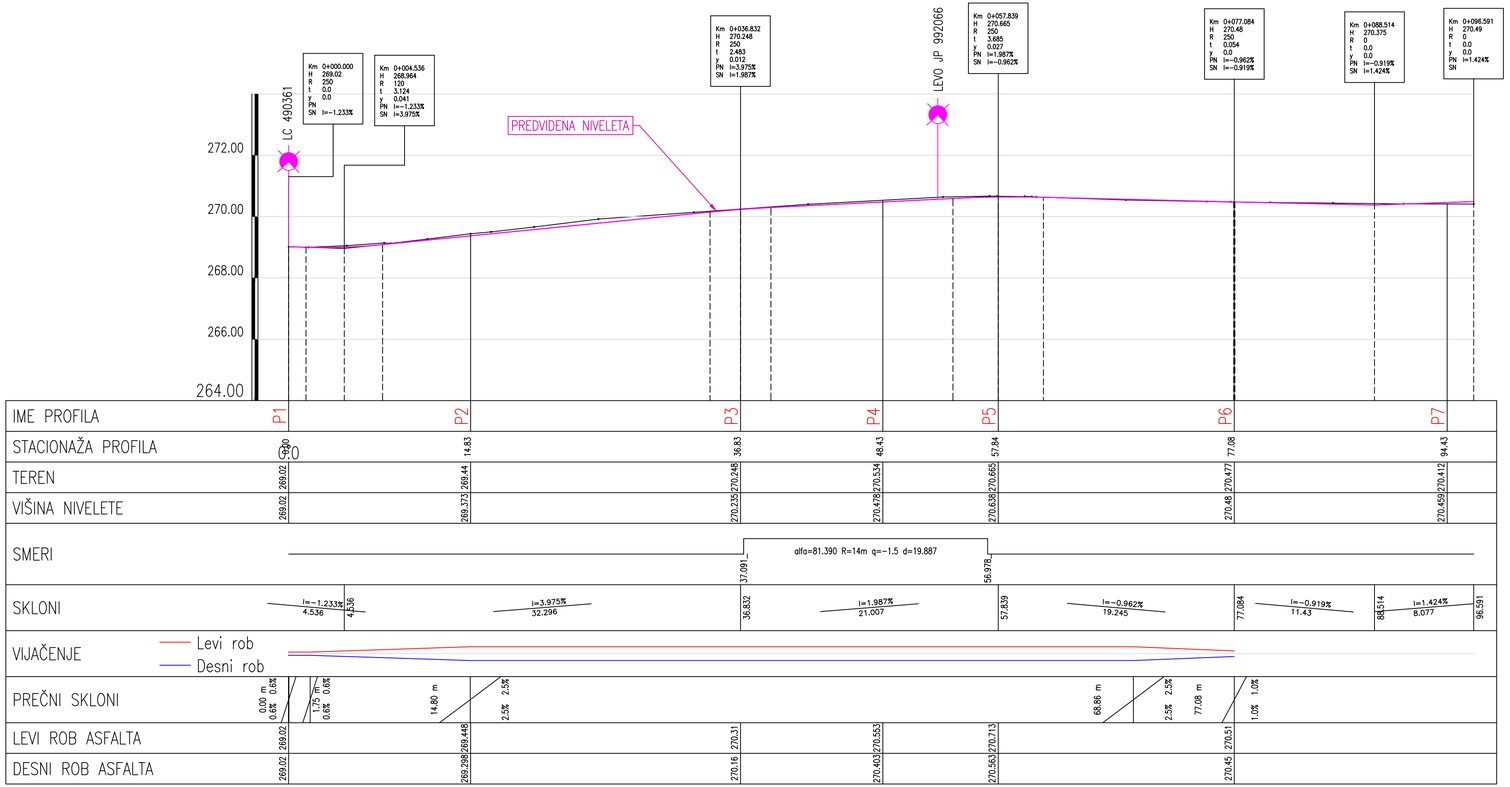


CELOVITA UREDITEV OBMOČJA NA ZAHODNI STRANI OŠ ŠEMPETER V SAVINJSKI DOLINI

VZDOLŽNI PROFIL M 1:250/100

| Št. sprem: | Opis spremembe/dopolnitve: | Datum: | Podpis: |
|---|---|---|---|
| | | | |
| | | | |

**SAVINJAPROJEKT**
PROJEKTIRANJE, SVETOVANJE, NADZOR

Vsebina načrta je avtorska lastnina podjetja SAVINJAPROJEKT d.o.o. ŽALEC in je zaščitena z zakonom o avtorskih pravicah (Ur.LRS št. 21/95). Kopiranje in dajanje obvestil o njeni vsebini ni dovoljeno, če ni posebej odobreno. Za vso opravila, ki so v nasprotju s tem določilom, je zakonsko predvideno denarno nadomestilo za nastalo škodo

| | | | |
|---|---|---|---|
| Investitor: OBČINA ŽALEC, Ul. Savinjske čete 5, 3310 ŽALEC | | | Naziv projekta: CELOVITA UREDITEV OBMOČJA NA ZAHODNI STRANI OŠ ŠEMPETER V SAVINJSKI DOLINI |
| Projektant: SAVINJAPROJEKT d.o.o. | | Ident.številka IZS 0636 | Tehnični prikaz: VDOLŽNI PROFIL |
| | Ime: | Ident.št.: / Podpis: | |
| Vodja projekta: | Gorazd Pulko, univ.dipl.inž.grad. | G-0275 | Vrsta načrta: 2.1 NAČRT JAVNE INFRASTRUKTURE |
| Pooblaščeni inženir: | Gorazd Pulko, univ.dipl.inž.grad. | G-0275 | |
| Risal: | | | Št.projekta: 22/2022 / Št.načrta: 22/2022 |
| | | Datum: September 2022 | Vrsta projekta: PZI / Merilo: M 1:250/100 / List.št. 2.5 |