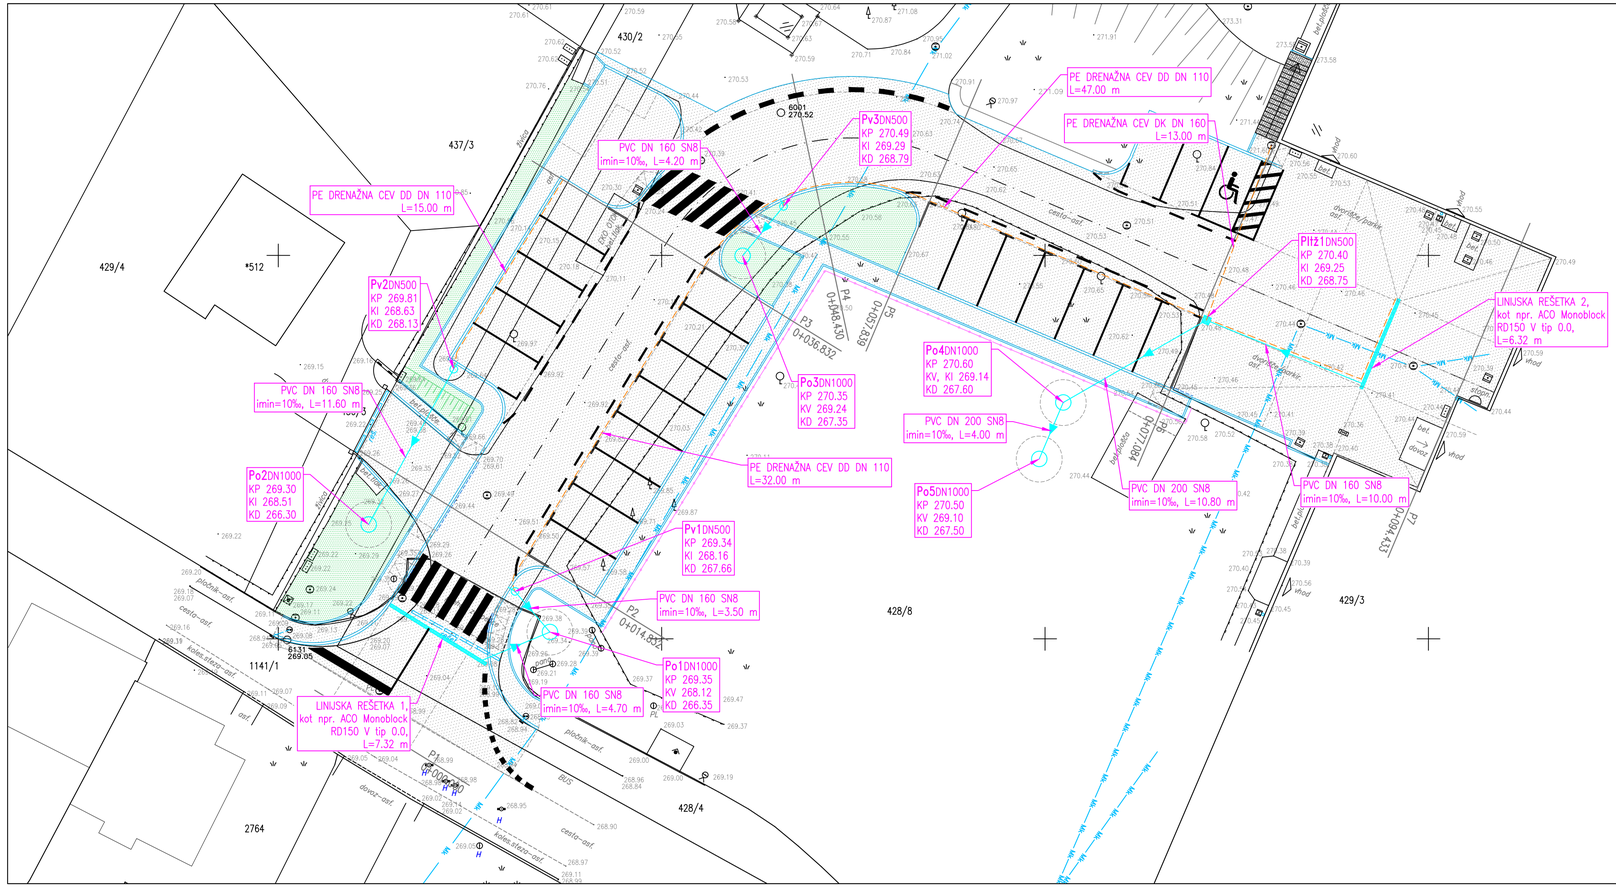

ZAKOLIČBENE TOČKE ODVODNJAVANJA

	E	N
PONIKALNICE:		
Po1	508717,7125	124125,4394
Po2	508705,8892	124132,4544
Po3	508730,2720	124149,9793
Po4	508751,1810	124140,4067
Po5	508749,6176	124136,7253
PESKOLOVI:		
Pv1	508715,4296	124128,0914
Pv2	508711,4355	124142,5867
Pv3	508732,9414	124153,2001
Plž1	508760,1861	124145,6466

Št. sprem:	Opis spremembe/dopolnitve:	Datum:	Podpis:

SAVINJAPROJEKT
PROJEKTIRANJE, SVETOVANJE, NADZOR

Vsebina načrta je avtorska lastnina podjetja SAVINJAPROJEKT d.o.o. ŽALEC in je zaščitena z zakonom o avtorskih pravicah (Ur.l.RS št. 21/95). Kopiranje in dajanje obvesti o njeni vsebini ni dovoljeno, če ni posebej odobreno. Za vso oprav
la, ki so v nasprotju s tem določilom, je zakonsko predvideno denarno nadomestilo za nastalo škodo

Investitor: OBČINA ŽALEC, Ul. Savinjske čete 5, 3310 ŽALEC				Naziv objekta: CELOVITA UREDITEV OBMOČJA NA ZAHODNI STRANI OŠ ŠEMPETER V SAVINJSKI DOLINI	
Projektant: SAVINJAPROJEKT d.o.o.		Ident.številka IZS 0636		Tehnični prikaz:	
	Ime:	Ident.št.:	Podpis:	SITUACIJA ODVODNJAVANJA Z ZAKOLIČBO	
Vodja projekta:	Gorazd Pulko, univ.dipl.inž.grad.	G-0275		Vrsta načrta:	
Pooblaščeni inženir:	Gorazd Pulko, univ.dipl.inž.grad.	G-0275		2.1 NAČRT JAVNE INFRASTRUKTURE	
Risal:				Št.projekta: 22/2022	Št.načrta: 22/2022
				Vrsta projekta: PZI	Merilo: M 1:200 / List.št.: 2.8
		Datum: September 2022			