


PESKOLOV Z VTOKOM POD ROBNIKOM

Armatura $\phi 8$, d 6.24, a' 0.395=2.46 kg
C 25/30 =0.008 m³

HODNIK ALI

ZELENICA

ASFALTNA POVRŠINA

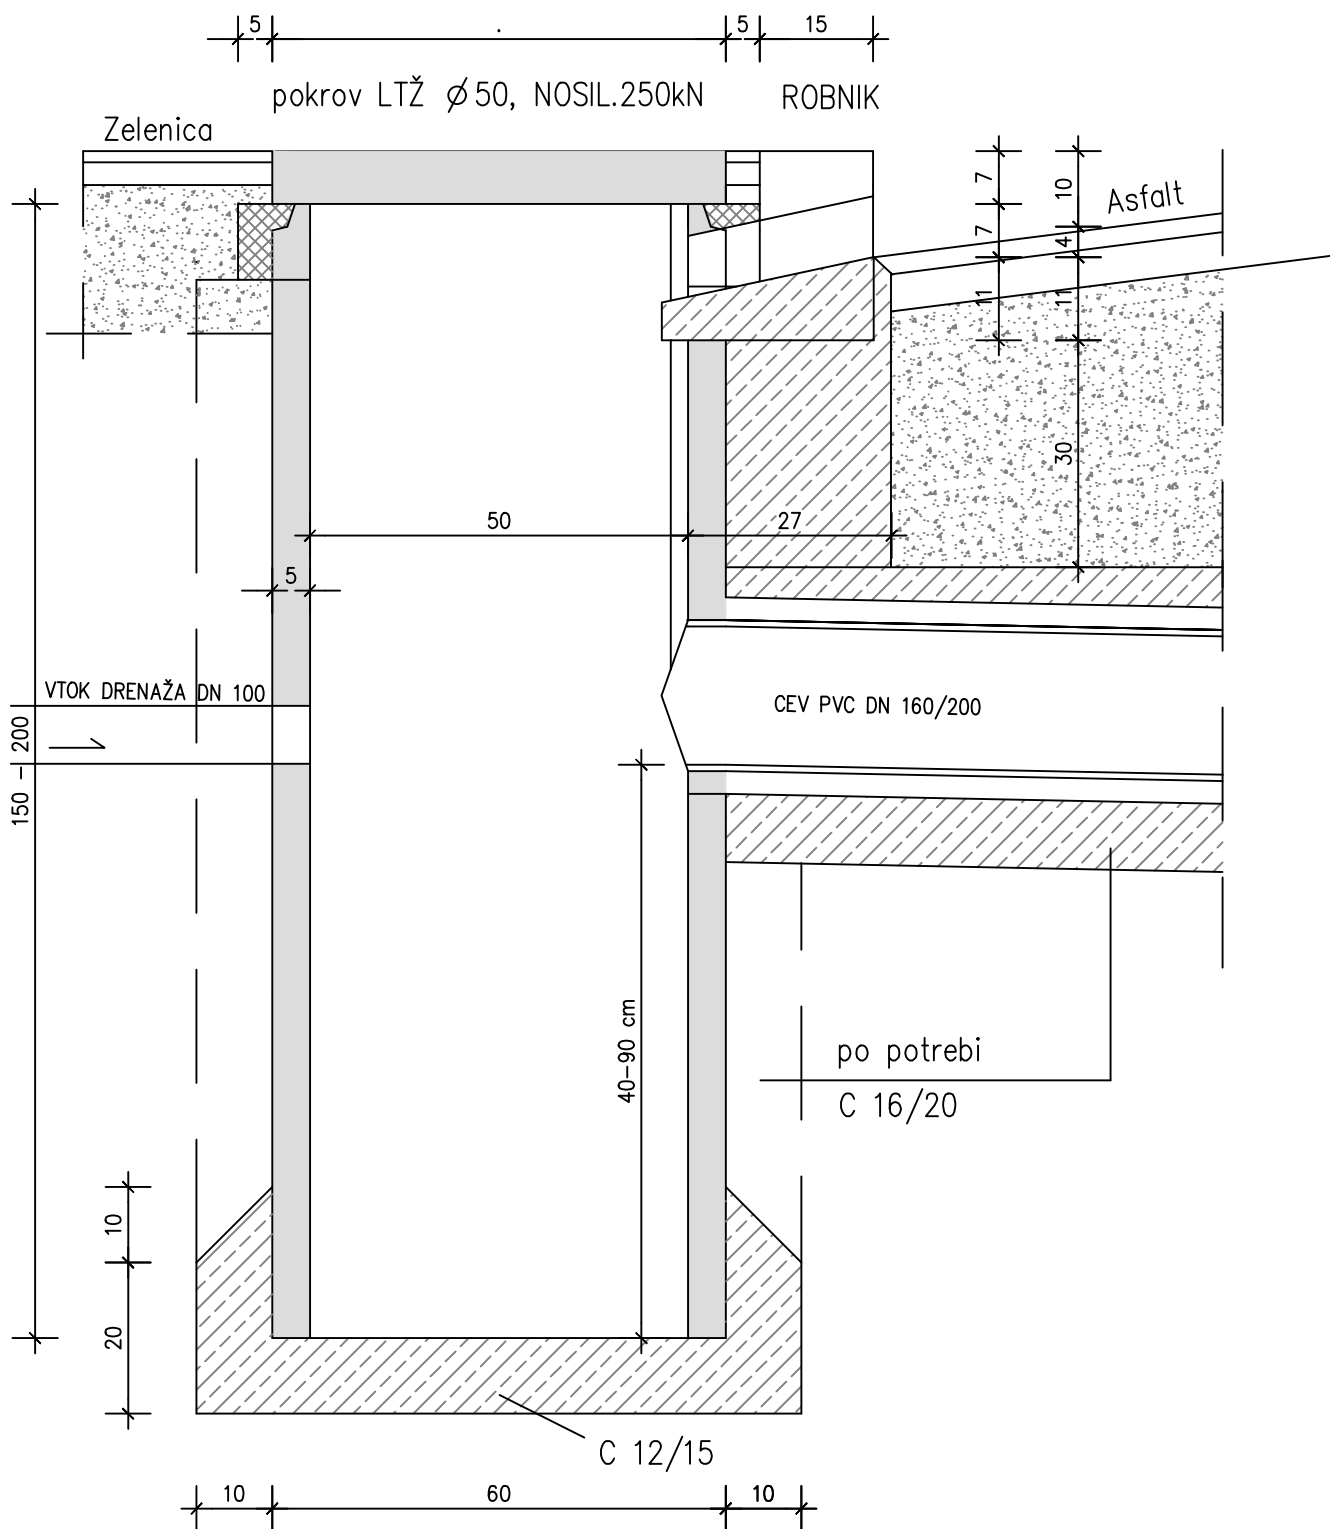

B

ŠT.NAČRTA: 22/2022

SAVINJAPROJEKT

PROJEKTIRANJE, SVETOVANJE, NADZOR