


DETAJL POŽIRALNIKA Z LTŽ REŠETKO

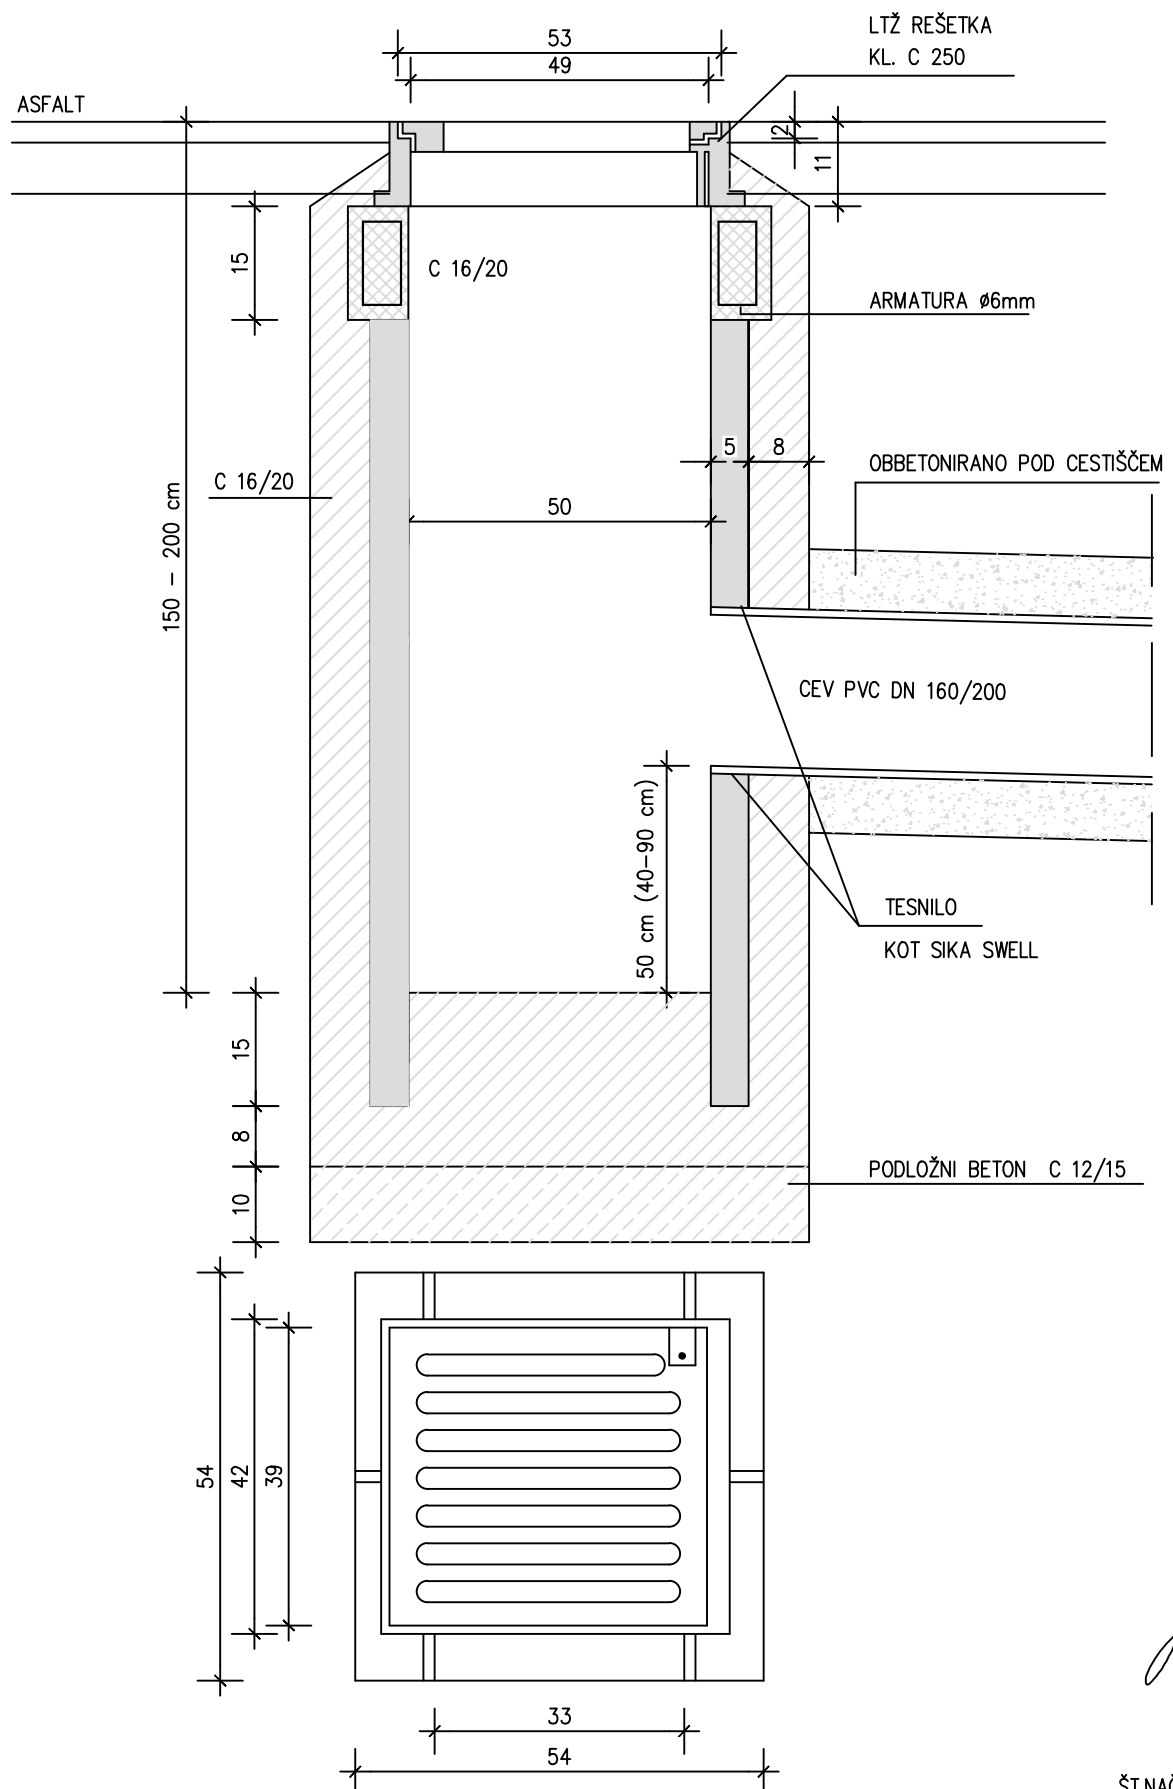

[Signature]

C

ŠT.NAČRTA: 22/2022

SAVINJAPROJEKT

PROJEKTIRANJE, SVETOVANJE, NADZOR