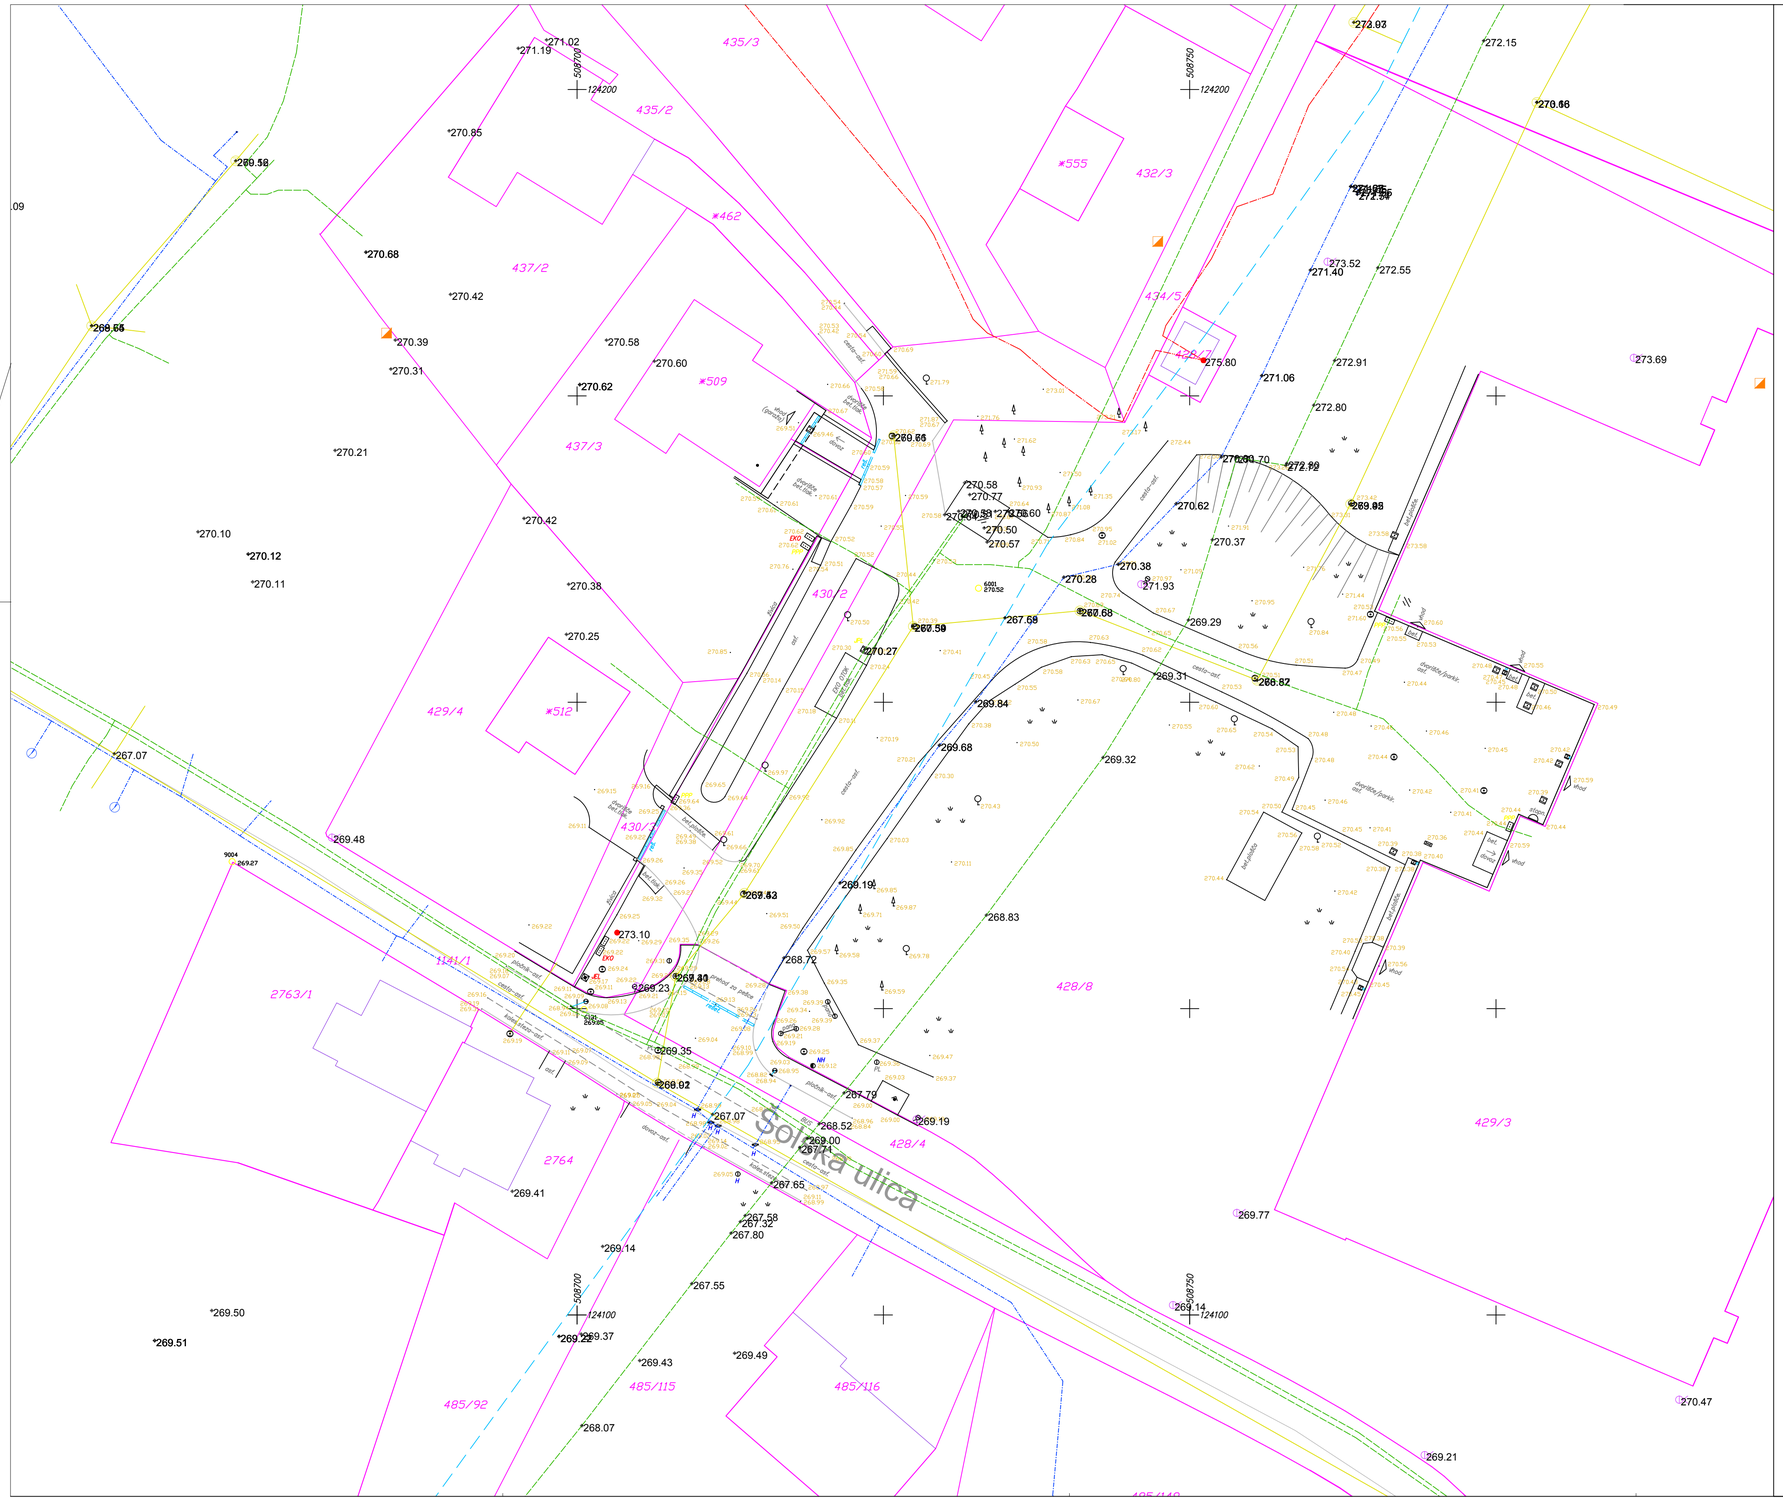

KOMUNALNI VODI

KANALIZACIJA	KANALIZACIJA FEKALNA	
	KANALIZACIJA METEORNA	
VODOVOD		
PLINOVOD		
VROČEVOD	VROČEVOD SAMOSTOJEN	
	VROČEVOD KINETA	
TK/PTT/KTV/OK	TK SAMOSTOJEN	
	TK KINETA	
ELEKTRIKA	JAVNA RAZSVETLJAVA	
	ELEKTRIKA NN	
	ELEKTRIKA VN	

KOMUNALNI VODI / VIR PODATKOV: GURS-GJI, STRANKA NA TERENU
POTEK KOMUNALNIH VODOV JE POTREBNO PREVERITI PRI POOBLAŠČENIH KOMUNALNIH ORGANIZACIJAH

PARCELNE MEJE

MEJA VRSTE RABE (KULTURNA MEJA)	
MEJA PARCELE: za DKN 1:1000 : koridor natančnosti do 0,5 m za DKN 1:2880 : koridor natančnosti do 3 m	PARC.ŠT.
MEJA DOLOČENA S KOORDINATAMI – MUP : koridor natančnosti do 0,50 m	PARC.ŠT.
UREJENA MEJA : koridor natančnosti do 0,12 m	urejena meja PARC.ŠT.
MEJA KATASTRSKE OBČINE	
OBČINSKA MEJA	
MEJA PRAVNEGA REŽIMA	
MEJA UPRAVNE ENOTE	
PARCELNE MEJE / VIR PODATKOV /:	GEODETSKA UPRAVA REPUBLIKE SLOVENIJE

GEODETSKI NAČRT

ZA PRIPRAVO PROJEKTNE DOKUMENTACIJE ZA GRADITEV OBJEKTA

ŠTEVILKA GEODETSKEGA NAČRTA:	GEOPROJEKT2022-032GN
ŠTEVILKA VLOGE:	032-22 , 19.04.2022
DATUM IZDELAVE GEODETSKEGA NAČRTA:	06.05.2022
MERILO:	1:250
KATASTRSKA OBČINA:	0996 - ŠEMPETER V SAVINJSKI DOLINI
PARCELA:	1141/1, 428/4, 428/8, 430/2, ...
KOORDINATNI SISTEM:	KOORD.SISTEM: D96/TM
IZHODIŠČE GEODETSKE IZMERE:	GEOD.TOČKE: ŠTEV. 6001, 6002, ...
VIŠINA:	ABSOLUTNA NADMORSKA VIŠINA
EKVIDISTANCA PLASTNIC:	— m

NAROČNIK GEODETSKE IZMERE: SAVINJSPROJEKT d.o.o.
Šlandrov trg 20/a
3311 Šempeter v Savinjski dolini

GEODETSKI NAČRT IZDELAL:

GEOPROJEKT d.o.o.
Šlandrov trg 11
3310 Žalec

MATIČNA ŠTEVILKA: 5470099
IDENT. ŠTEV. DDV: SI78786371

celovite rešitve za vašo nepremičnino
geoprojekt
Poslovalnica Žalec | Šlandrov trg 11, 3310 Žalec | 03 / 710 38 10
PE Ljubljana | Kunaverjeva ulica 9, 1000 Ljubljana | 01 / 320 77 30

DOVOLJENJE ZA IZVAJANJE GEODETSKIH STORITEV: GURS , ODLOČBA ŠTEV. 90000-76/2005-3, 11.11.2005
IZS ŠTEV. - IMENIK GEODETSKIH PODJETJU: IZS MSGeo 0015

ODGOVORNI GEODET: TOMAŽ TRATNIK, inž.geod.
IZS ŠTEV. INŽENIRJA: IZS Geo 0020
IZS EVIDENČNA ŠTEV.: IZS 07129