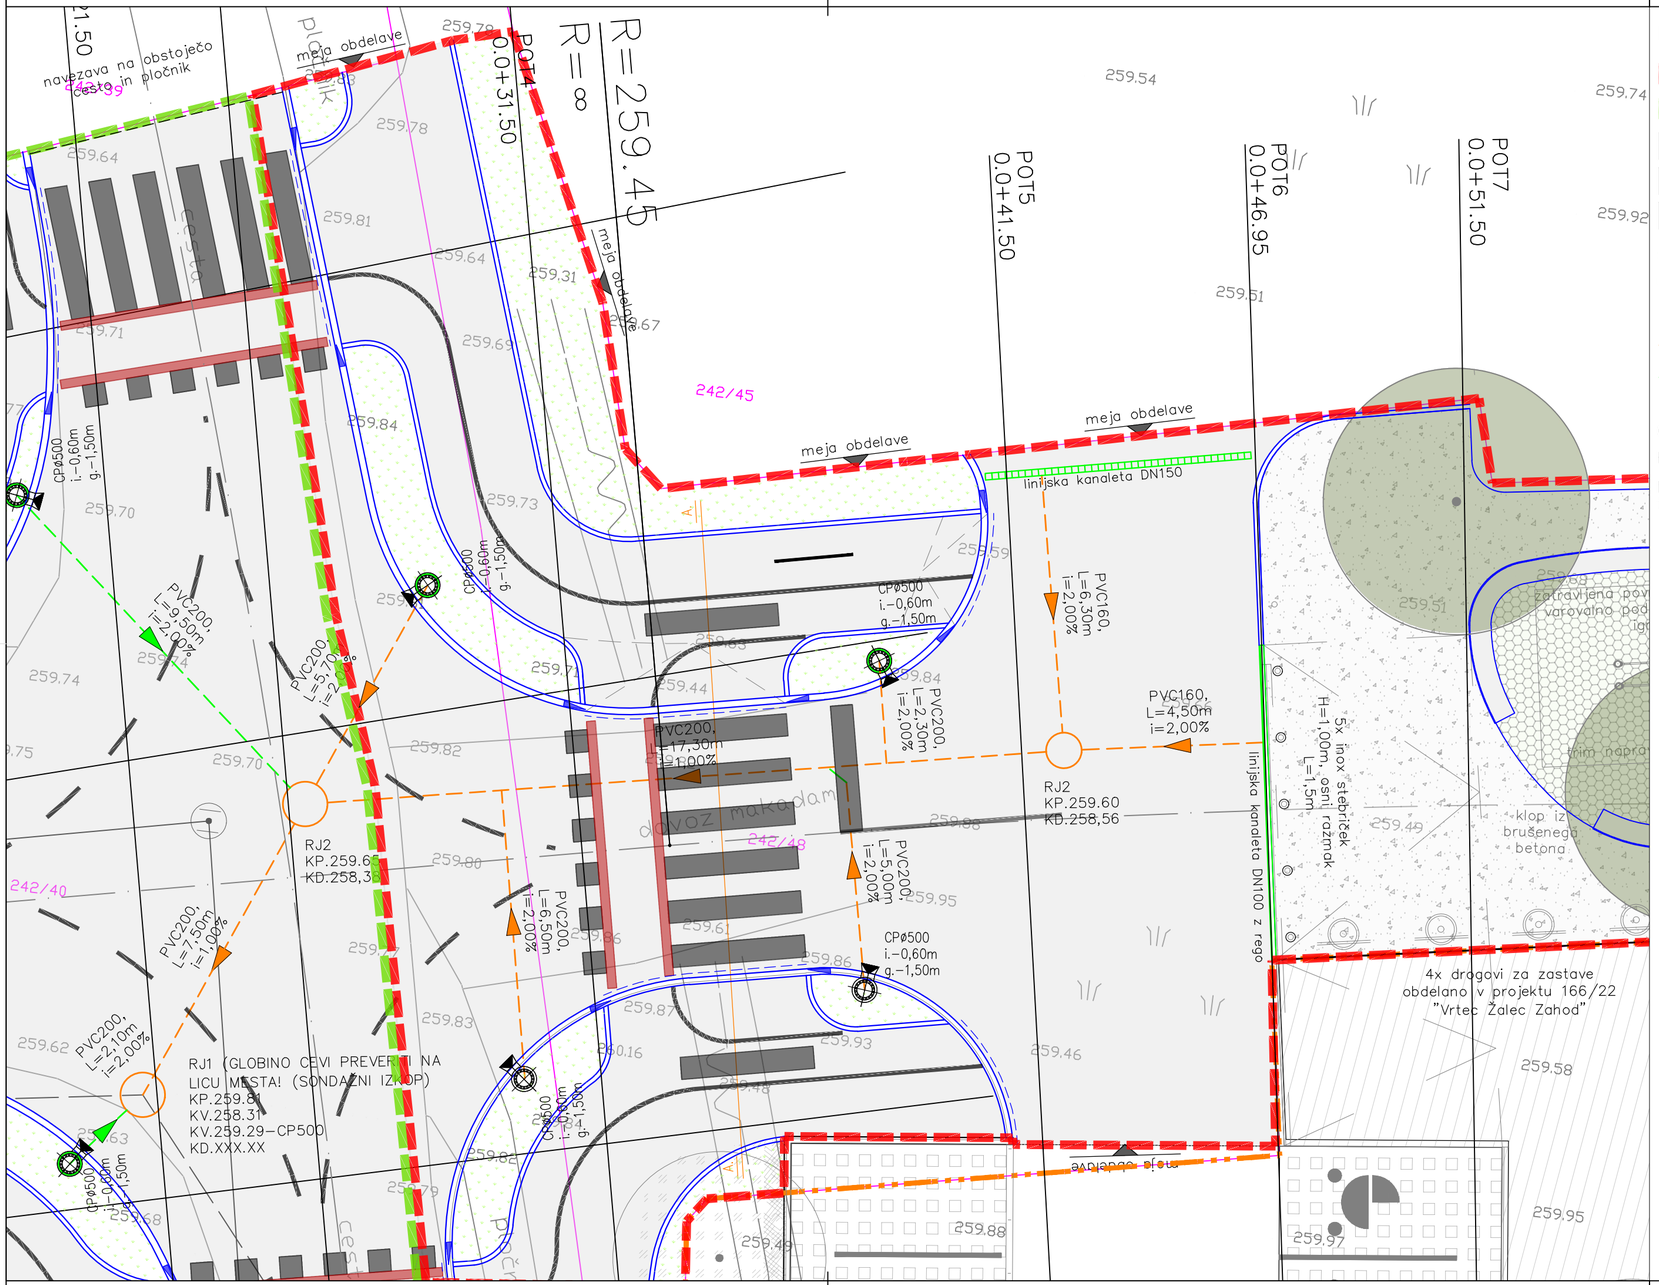

LEGENDA:

- Območje obdelave v tej projektni dokumentaciji PZI
- Območje obdelave v fazi PZI (vzdrževalna dela) NI PREDMET TE PROJEKTNI DOKUMENTACIJE PZI! – obdelano v projektu št. 1989/23
- Projektirana povezovalna pot
- Projektirano križišče in pločnik
- Zelenica
- Projektirana linijska kanaleta DN100 z rego
- Projektirana linijska kanaleta DN150
- CPØ500 Projektiran cestni požiralnik z vtokom pod robnikom
- Projektirana kanalizacija za padavinske vode obdelana v tem načrtu!
- Projektirana kanalizacija za padavinske vode ni predmet tega projekta!

S
Z V
J

OPOMBA:

Revizijski jaški in glavna odvodna cev za meteorno vodo je obdelana v tem načrtu!

Na mestu navezave na obstoječo kanalizacijo opraviti sondažni izkop za točno določitev globine in lokacije priključitve!

Vse spremembe je potrebno uskladiti s projektantom!
Mere je potrebno kontrolirati na licu mesta!

spremembe:	datum spremembe:

KONO B
svetovanje, projektiranje, izvedba in nadzor gradbenih objektov,d.o.o.

Grablovičeva ul.30, Ljubljana
tel.: (01) 544 25 25
e-mail: miha@kono-b.si

investitor:	Občina Žalec Ulica Savinjske čete 5 3310 Žalec			
naziv gradnje:	Novogradnja križišča in povezovalne poti na območju OPPN Žalec – zahod			
vrsta dokumentacije:	PZI – Projektna dokumentacija za izvedbo			
področje načrta:	2 – Načrt gradbeništva – Načrt ceste			
vsebina risbe:	Situacija meteorne odvodnje			
vodja projekta:	Beno Kočevar, kom.inž.		IDEN.ŠT.: G-9085	
pooblaščeni inženir:	Beno Kočevar, kom.inž.		IDEN.ŠT.: G-9085	
proj. sodelavci:	Nejc Mandelj mag.inž.ok.grad., Miha Kočevar grad. teh.			
št. načrta:	1965-C/22	št. projekta:	1965/22	št.risbe: 2/1.5.11
merilo:	1:100	datum:	marec 2023	