
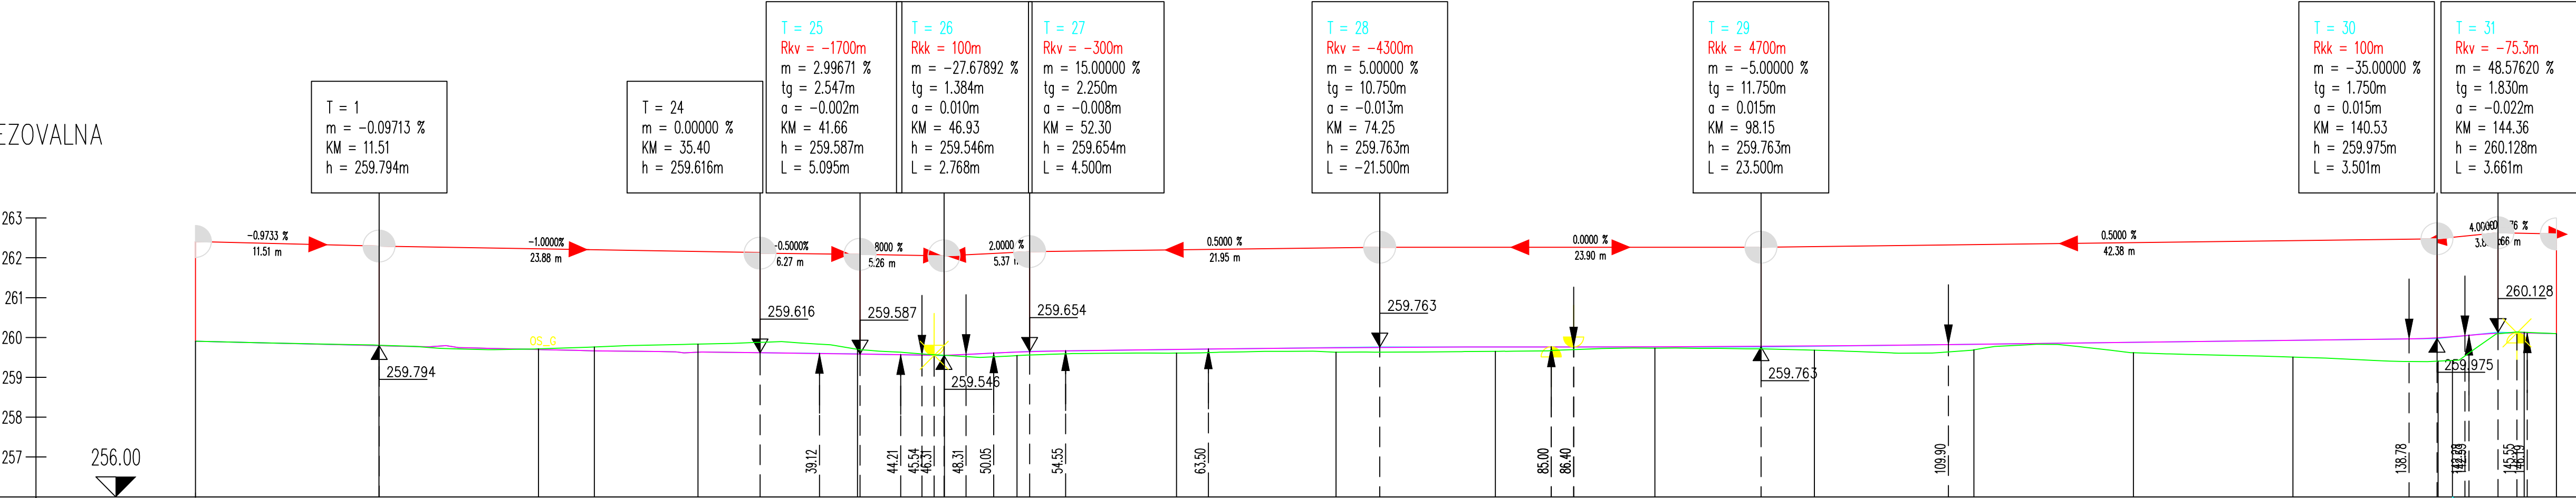


PROFIL-7: OS_POVEZOVALNA
MEROLO 1:250/100

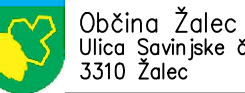

OZNAKE PROFILOV	11.500 POT1 10.000 POT2 3.500 POT3 6.500 POT4 10.000 POT5 5.450 POT6 4.550 POT7 10.000 POT8 10.000 POT9 10.000 POT10 10.000 POT11 10.000 POT12 10.000 POT13 10.000 POT14 10.000 POT15 9.100 POT16 4.500 POT17 4.500 POT18 48.02																					
STACIONAŽE	-0.00	11.50	21.50	25.00	31.50	41.50	46.95	51.50	61.50	71.50	81.50	91.50	0.1	1.50	11.50	21.50	31.50	40.60	41.50	46.00	48.02	
KOTE TERENA	259.906	259.805	259.715	259.763	259.835	259.702	259.553	259.545	259.608	259.630	259.652	259.732	259.681	259.688	259.689	259.616	259.509	259.407	259.424	260.130	260.097	
KOTE NIVELETE	259.906	259.795	259.698	259.665	259.629	259.586	259.556	259.634	259.700	259.742	259.762	259.766	259.788	259.830	259.880	259.930	259.992	260.017	260.114	260.097		
PREME IN KRIVINE	<div>Desno — Krivina</div> <div>Levo</div> <div>Prema d=33.48</div> <div>R=+259.45 d=30.71</div> <div>Prema d=0.00</div> <div>R=-575.25 d=30.74</div> <div>Prema d=0.00</div> <div>R=+1839.65 d=40.38</div> <div>Prema d=12.71</div>																					
PREČNI NAGIBI	<div>Levi rob</div> <div>Desni rob</div> <div>I. rob</div> <div>d. rob</div> <div>TRAK_D2_VOZ</div> <div>TRAK_L2_VOZ</div> <div>2.00%</div> <div>2.00%</div> <div>2.00%</div> <div>2.00%</div> <div>2.00%</div> <div>2.00%</div> <div>2.00%</div> <div>2.00%</div> <div>2.00%</div> <div>2.00%</div> <div>2.00%</div> <div>2.00%</div> <div>2.00%</div> <div>2.00%</div> <div>2.00%</div> <div>2.00%</div> <div>0.00%</div>																					

Vse spremembe je potrebno uskladiti s projektantom!
Mere je potrebno kontrolirati na licu mesta!

spremembe:		datum spremembe:			
		Grablovičeva ul.30, Ljubljana tel.: (01) 544 25 25 e-mail: miha@kono-b.si			
investitor:		 Občina Žalec Ulica Savinjske čete 5 3310 Žalec			
naziv gradnje:		Novogradnja križišča in povezovalne poti na območju OPPN Žalec – zahod			
vrsta dokumentacije:		PZI – Projektna dokumentacija za izvedbo			
področje načrta:		2 – Načrt gradbeništva – Načrt ceste			
vsebina risbe:		Vzdolžni profil – povezovalna pot			
vodja projekta:		Beno Kočevar, kom.inž.	IDEN.ŠT.: G-9085		
pooblaščen inženir:		Beno Kočevar, kom.inž.	IDEN.ŠT.: G-9085		
proj. sodelavci:		Nejc Mandelj mag.inž.ok.grad., Miha Kočevar grad. teh.			
št. načrta:	1965-C/22	št. projekta:	1965/22	št.risbe:	2/1.5.6
merilo:	1:250/100	datum:	marec 2023		