



Normalni prečni profil – cesta  
NPP A.–A. (Cesta F)  
(preko prehoda za pešce)

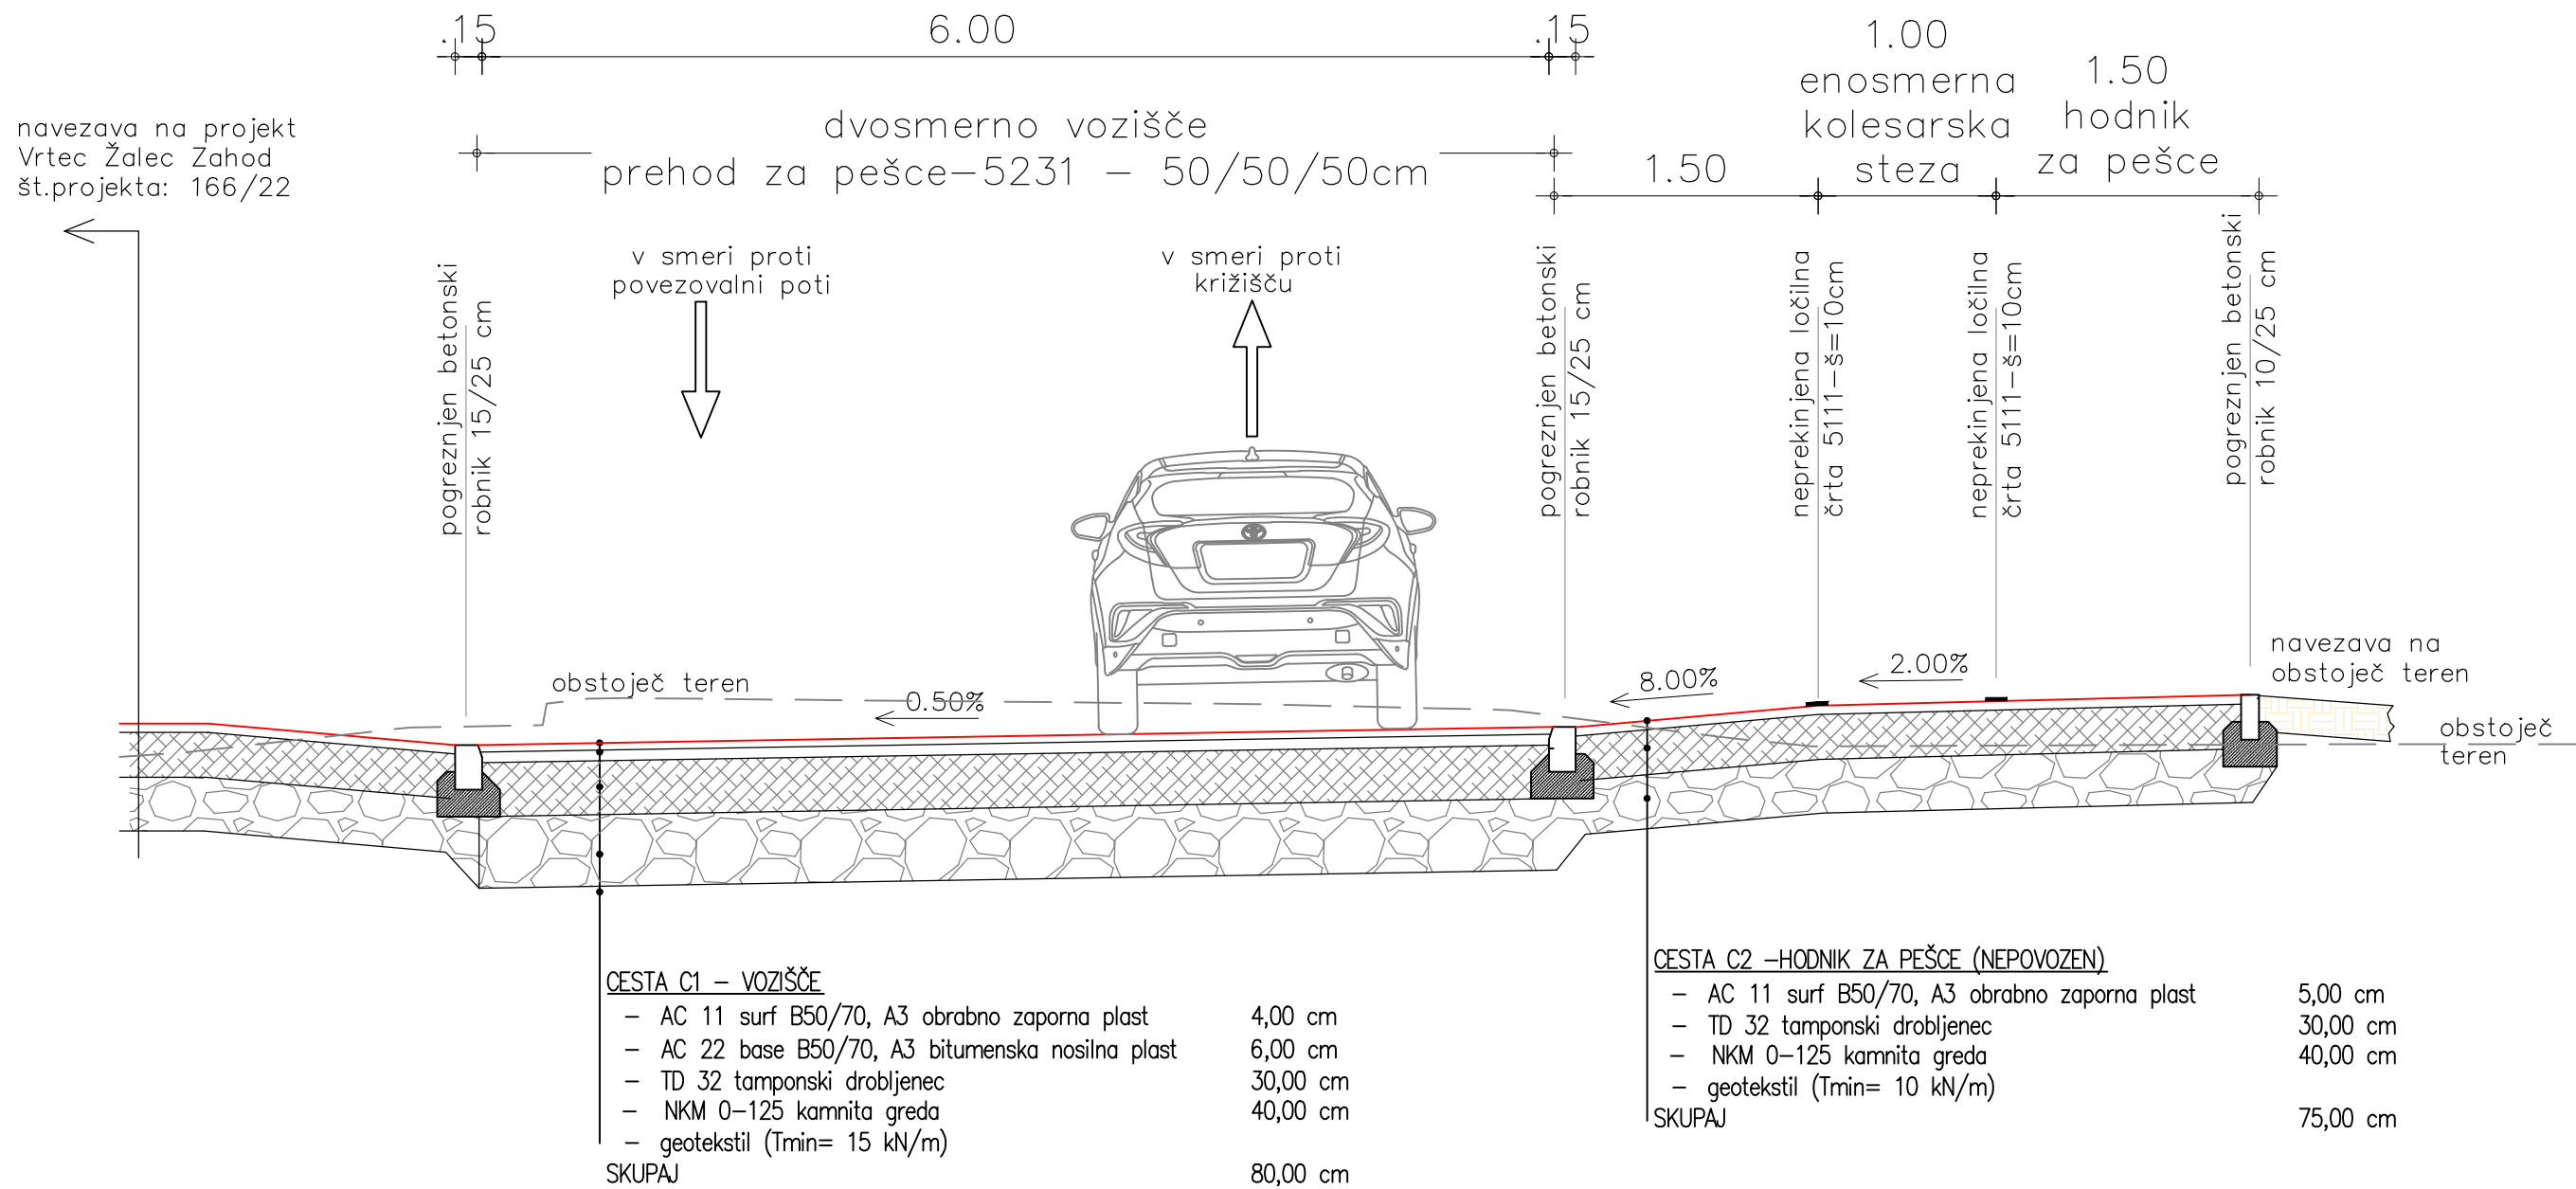

Vse spremembe je potrebno uskladiti s projektantom!  
Mere je potrebno kontrolirati na licu mesta!

spremembe:	datum spremembe:		
<div><div><div>KONOB</div><div>svetovanje, projektiranje, izvedba in nadzor gradbenih objektov,d.o.o.</div></div><div><div>Grablovičeva ul.30, Ljubljana tel.: (01) 544 25 25 e-mail: miha@kono-b.si</div></div></div>			
investitor:	<div><div></div><div>Občina Žalec Ulica Šavinske čete 5 3310 Žalec</div></div>		
naziv gradnje:	Novogradnja križišča in povezovalne poti na območju OPPN Žalec – zahod		
vrsta dokumentacije:	PZI – Projektna dokumentacija za izvedbo		
področje načrta:	2 – Načrt gradbeništva – Načrt ceste		
vsebina risbe:	Normalni prečni profil NPP A–A		
vodja projekta:	Beno Kočever, kom.inž.	IDEN.ŠT.: G-9085	
pooblaščen inženir:	Beno Kočever, kom.inž.	IDEN.ŠT.: G-9085	
proj. sodelavci:	Nejc Mandelj mag.inž.ok.grad., Miha Kočever grad. teh.		
št. načrta:	1965–C/22	št. projekta: 1965/22	št.risbe: 2/1.5.9
merilo:	1: 40	datum: marec 2023	