


STIK STARE IN NOVE VOZIŠČNE KONSTRUKCIJE

M 1:5

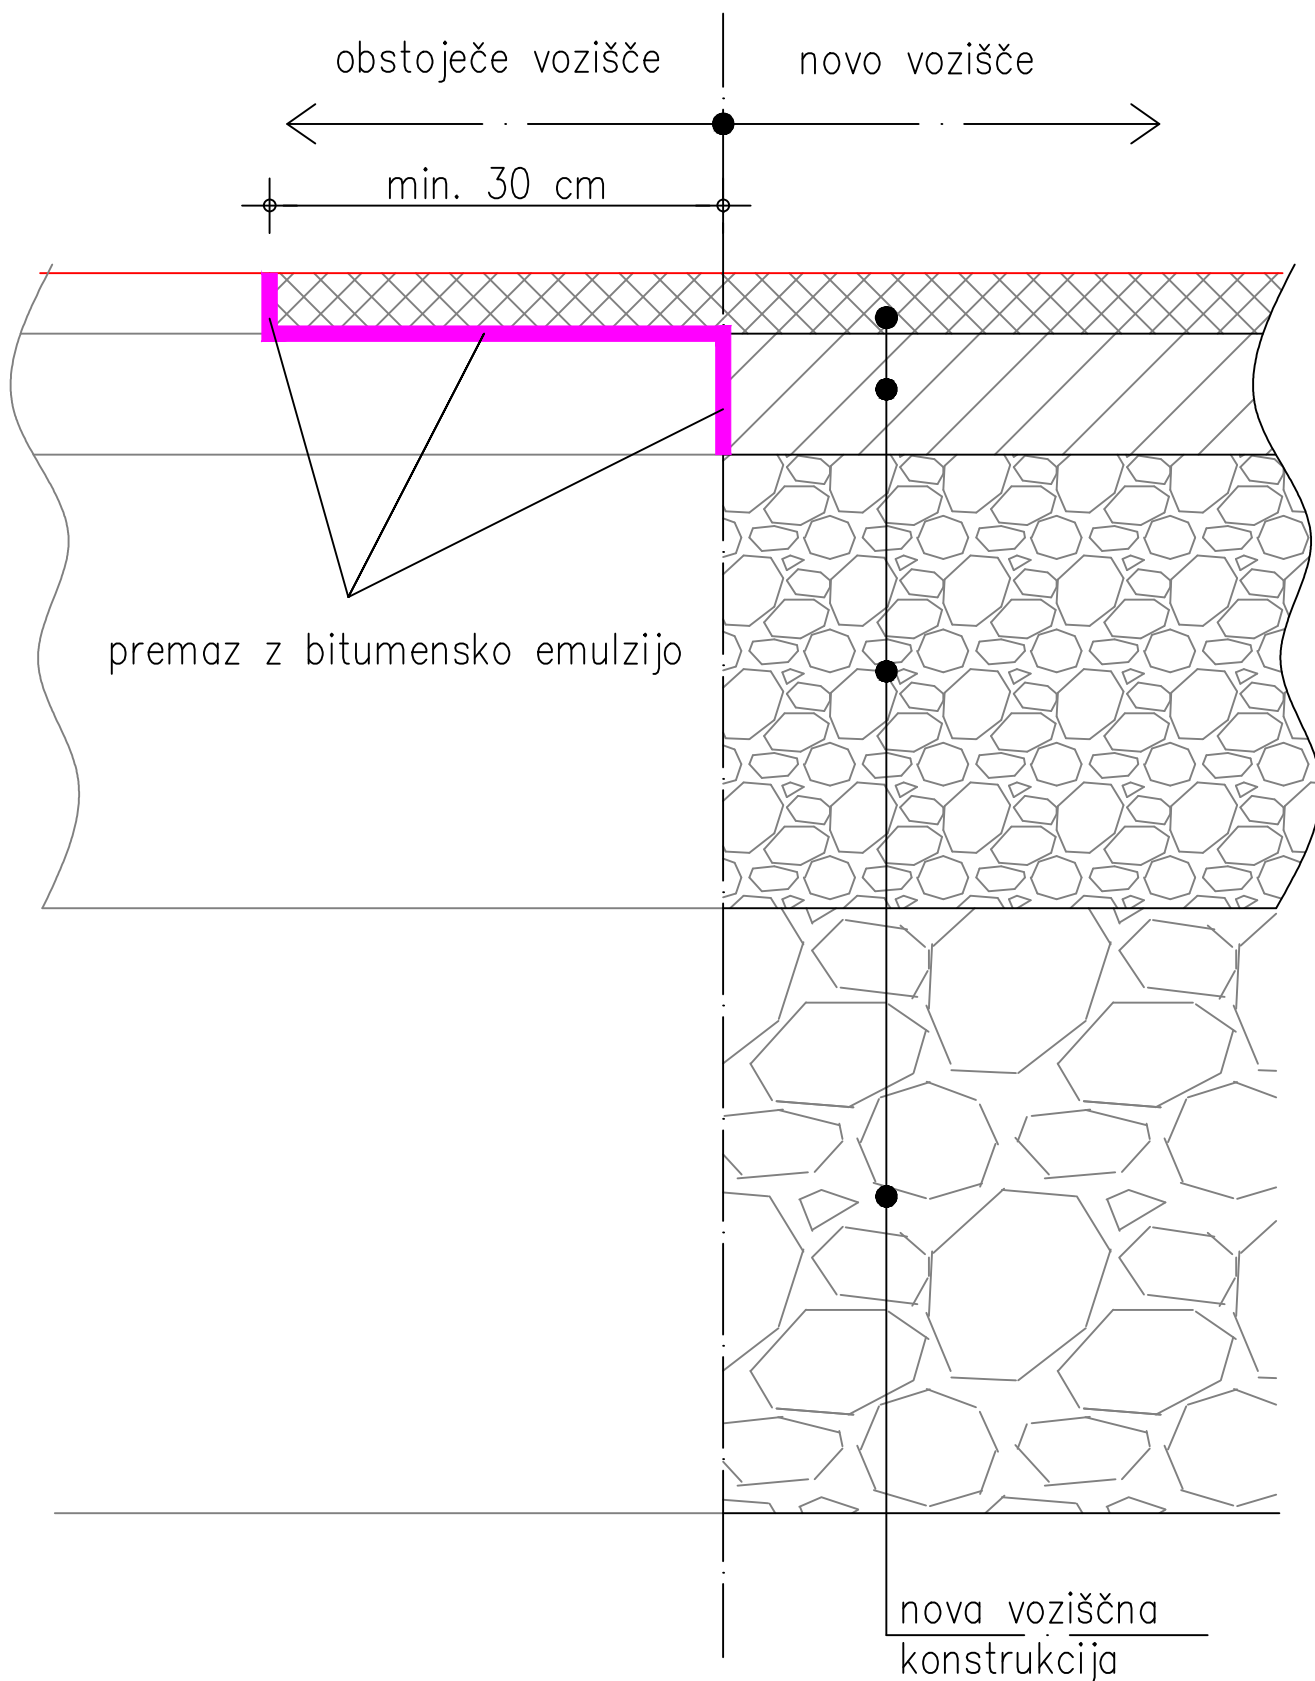

Detajl: 1

KONO B
svetovanje, projektiranje, izvedba
in nadzor gradbenih objektov,d.o.o.

št. načrta: 1965-C/22

št. projekta: 1965/22