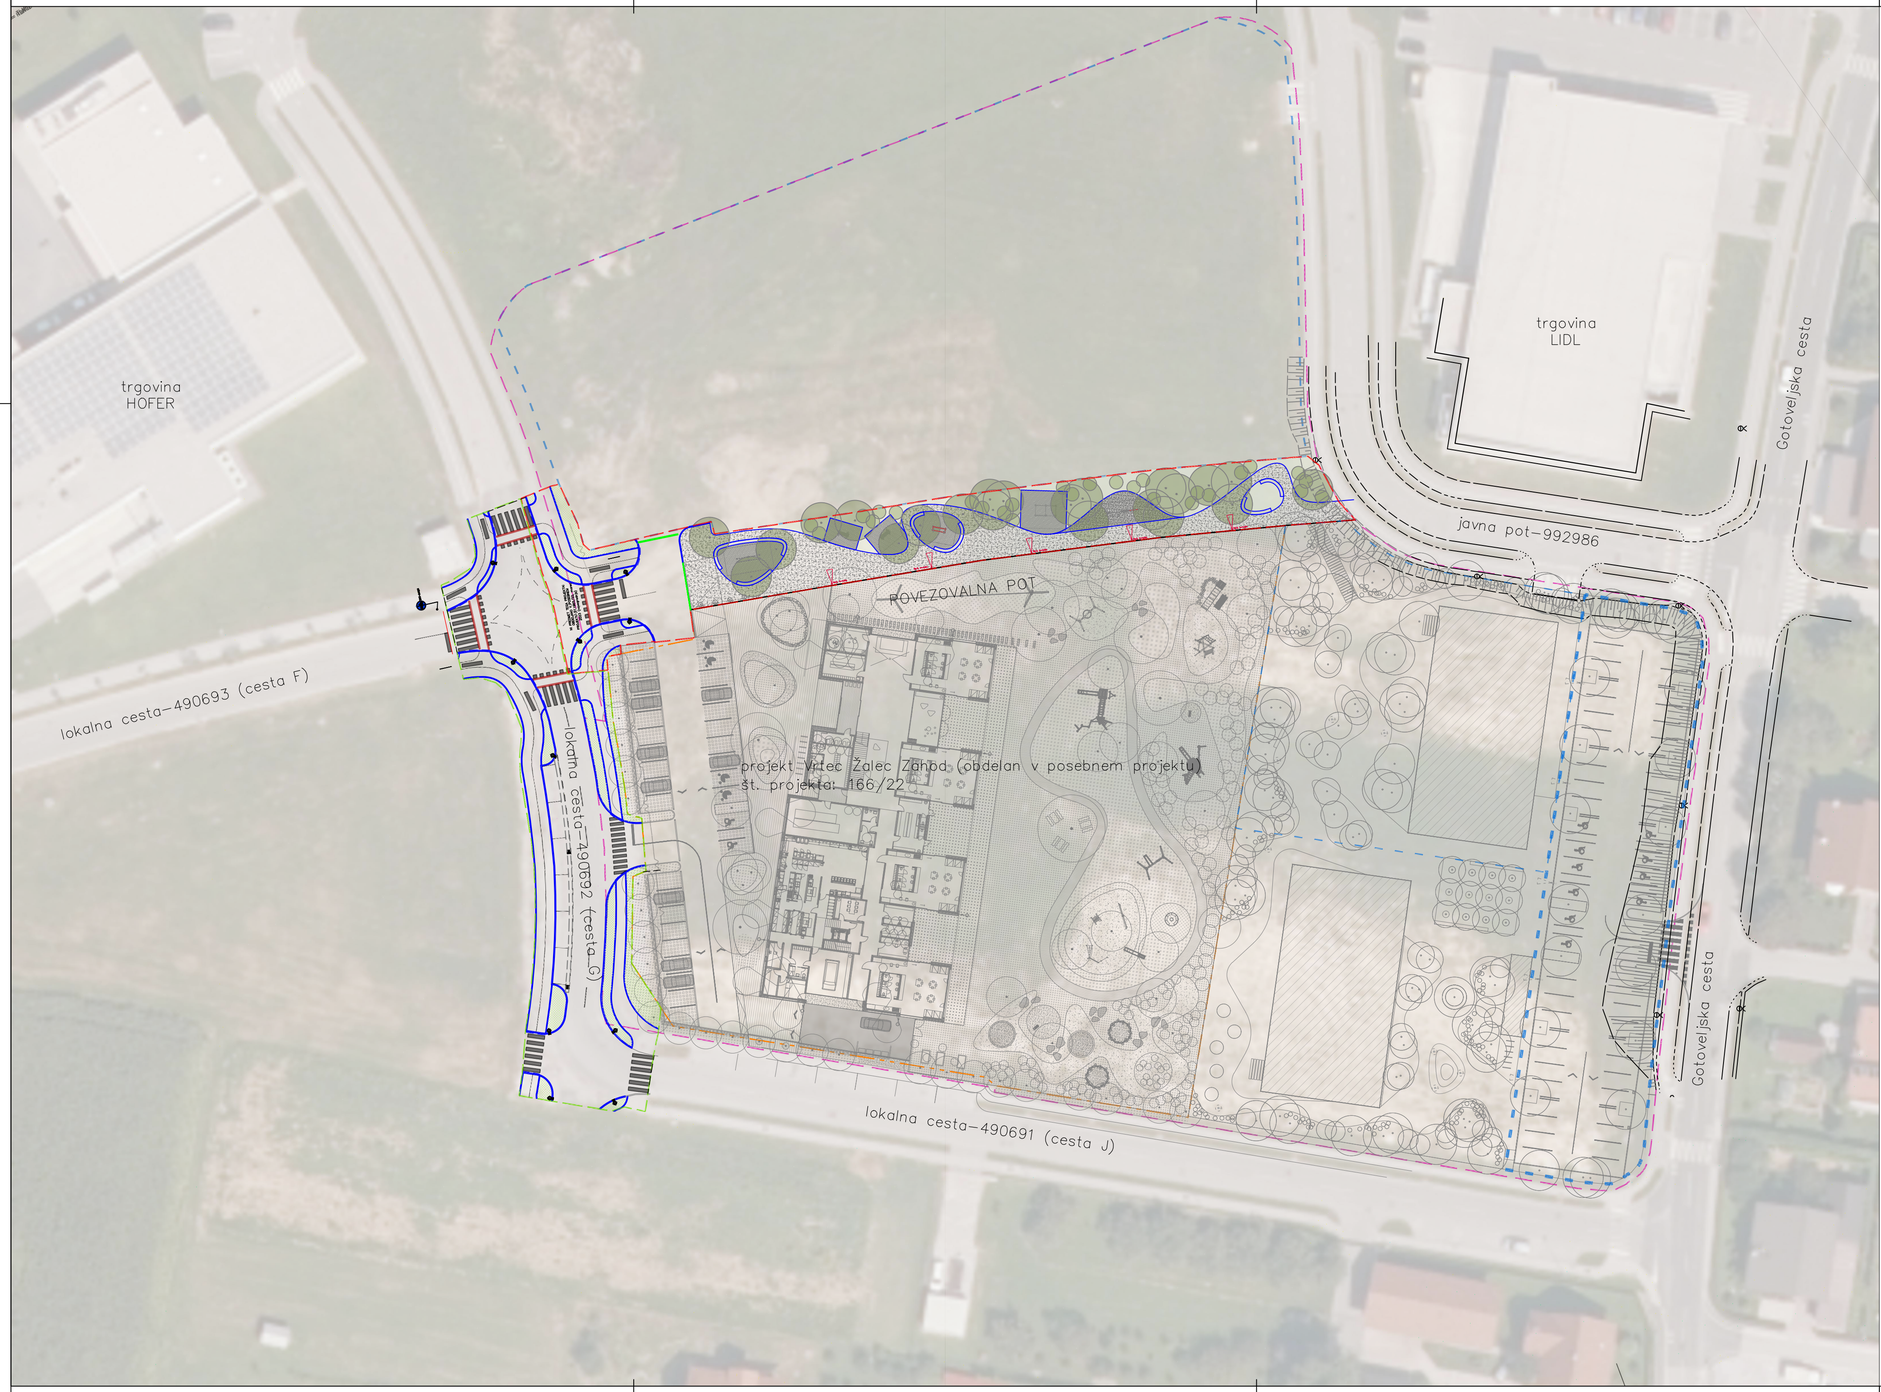

S
Z V
J

LEGENDA:

- Območje obdelave v tej projektni dokumentaciji PZI
- Območje obdelave (novogradnja) NI PREDMET TE PROJEKTNE DOKUMENTACIJE PZI! – obdelano v projektu št. 1965/22
- Meja območja sprememb in dopolnitev po OPPN Stanovanjske soseske Žalec zahod
- Meja gradbene parcele po OPPN Stanovanjske soseske Žalec Zahod

Vse spremembe je potrebno uskladiti s projektantom!
Mere je potrebno kontrolirati na licu mesta!

spremembe:	datum spremembe:

KONO B
svetovanje, projektiranje, izvedba
in nadzor gradbenih objektov,d.o.o.

Grabličeva ul.30, Ljubljana
tel.: (01) 544 25 25
e-mail: miha@kono-b.si

investitor:	Občina Žalec Ulica Savinjske čete 5 3310 Žalec		
naziv gradnje:	Obnova ceste in križišča na območju OPPN Žalec – Zahod		
vrsta dokumentacije:	PZI – Projektna dokumentacija za izvedbo		
področje načrta:	2 – Načrt gradbeništva – Načrt ceste		
vsebina risbe:	Pregledna situacija		
vodja projekta:	Beno Kočevar, kom.inž.		IDEN.ŠT.: G–9085
pooblaščeni inženir:	Beno Kočevar, kom.inž.		IDEN.ŠT.: G–9085
proj. sodelavci:	Nejc Mandelj mag.inž.ok.grad., Miha Kočevar grad. teh.		
št. načrta:	1989–C/23	št. projekta: 1989/23	št.risbe: 2/1.5.1
merilo:	1:500	datum: marec 2023	