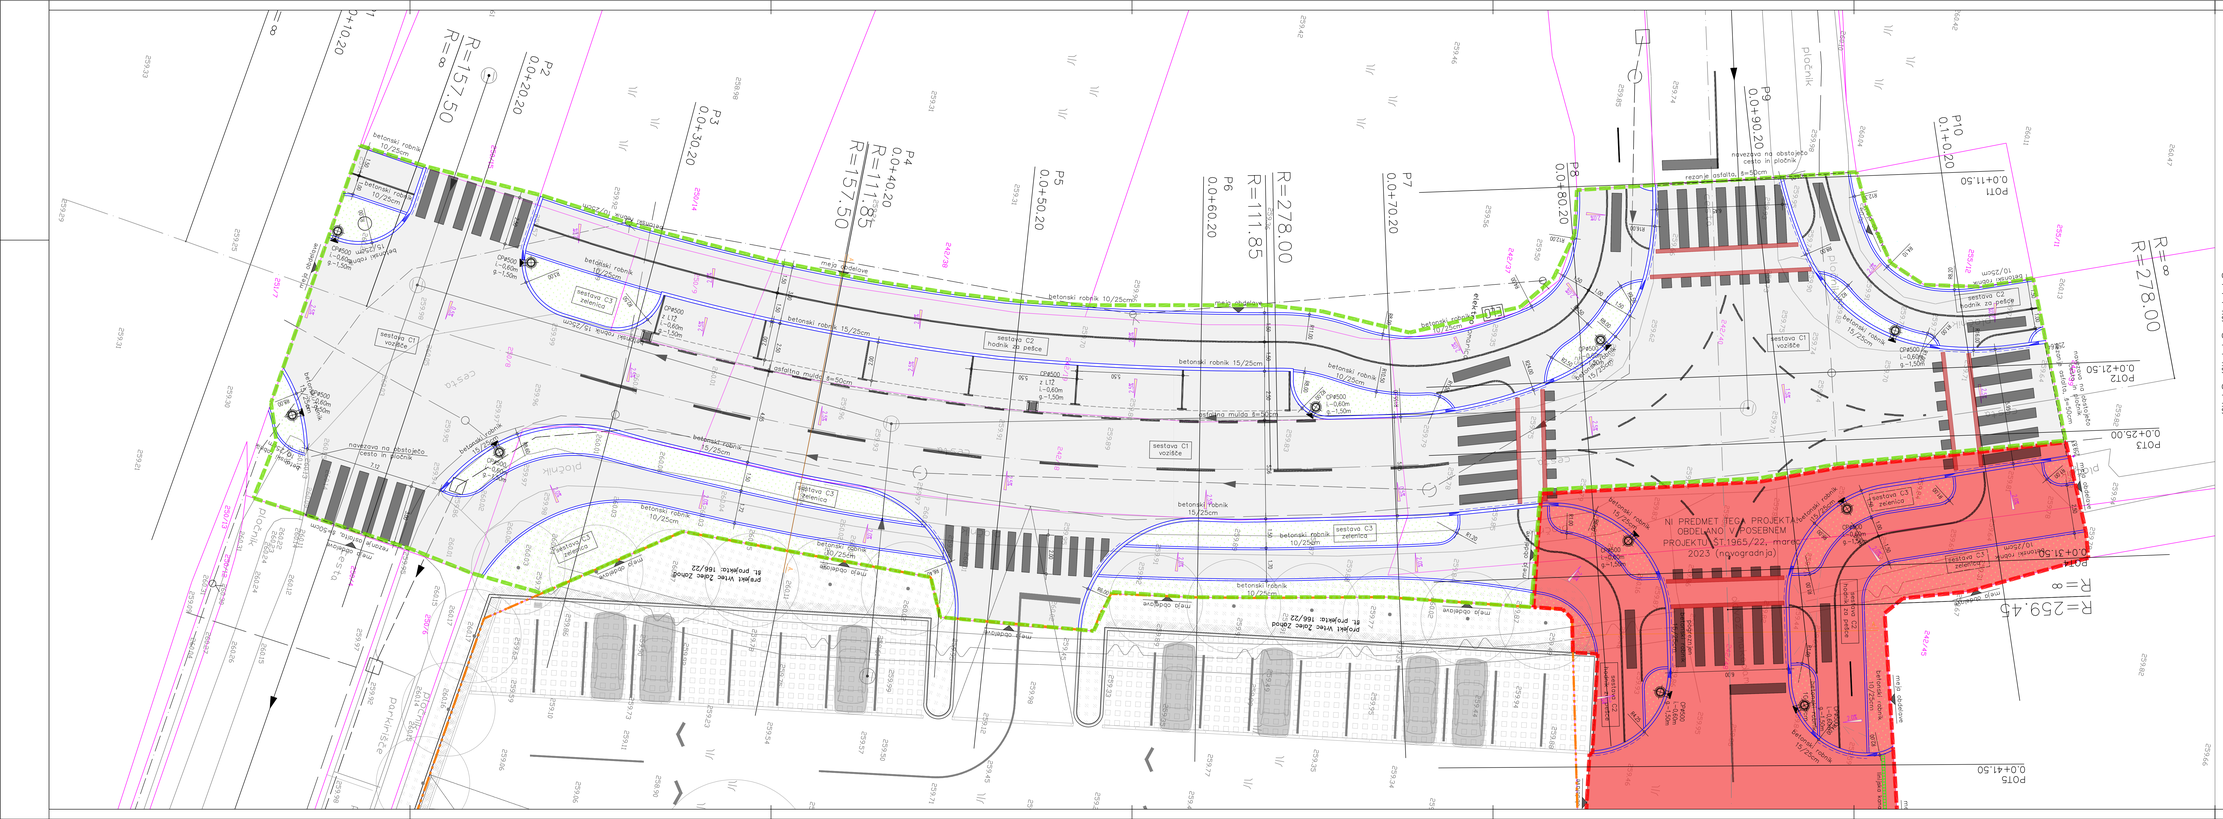

LEGENDA:

- Območje obdelave v tej projektni dokumentaciji PZI
- Območje obdelave (novogradnja) NI PREDMET TE PROJEKTNE DOKUMENTACIJE PZI - obdelano v projektu št. 1965/22
- Območje obdelave PZI Vrtec Zalec-zahod, št. projekta 166/22 NI PREDMET TE PROJEKTNE DOKUMENTACIJE!
- Projektirana križišče in pločnik
- Zelenica
- Nasip
- Projektiran betonski robnik 15/25cm ali 10/20cm
- Projektiran kovinski ali aluminijast profil
- Projektirana linijska kanaleta DN100 z rego
- Projektiran pogrezjen betonski robnik 15/25cm ali 10/25cm
- Projektirana linijska kanaleta DN150
- CPI500 — Projektiran cestni požiralnik z vtokom pod robnikom
- CPI500 LTŽ — Projektiran cestni požiralnik z LTŽ rešetko
- Projektirana asfaltna mulda š=0,5m
- Oznaka prečnega profila

C1-vozišče

-AC 11 surf B50/70 A3 (zrna Z2) obrabno zaporna plast	4,00 cm
-AC 22 base B 50/70 A3 (zrna Z4) bitumenska nosilna plast	6,00 cm
-TD 0/32 – tamponski drobljenec	30,00 cm
-kamnita posteljica 0–125 mm	40,00 cm
SKUPAJ	80,00 cm

C2-hodnik za pešce (nepovozen)

-AC 11 surf B50/70 A3 (zrna Z2) obrabno zaporna plast	5,00 cm
-TD 0/32 – tamponski drobljenec	25,00 cm
-kamnita posteljica 0–125 mm	30,00 cm
SKUPAJ	60,00 cm

C3-zelenica

-humusna zemljina	20,00 cm
-nasuta peščena zemljina ali zemljina iz izkopa	30,00 cm
SKUPAJ	50,00 cm

Vse spremembe je potrebno uskladiti s projektantom!
Mere je potrebno kontrolirati na lici mesta!

spremembe:	datum spremembe:

KONO Z d.o.o.
svetovanje, projektiranje, izvedba in nadzor gradbenih objektov,d.o.o.

Grablovičeva ul.30, Ljubljana
tel.: (01) 544 25 25
e-mail: miha@kono-b.si

investitor:	Občina Zalec Ulica Svetnika Tete 5 3310 Zalec
naziv gradnje:	Obnova ceste in križišča na območju OPPN Žalec – Zahod
vrsta dokumentacije:	PZI – Projektna dokumentacija za izvedbo
področje načrta:	2 – Načrt gradbeništva – Načrt ceste
vsebina risbe:	Gradbena situacija
vodja projekta:	Beno Kočevar, kom.inž. IDEN.ŠT.: G-9085
pooblaščeni arhitekt:	Beno Kočevar, kom.inž. IDEN.ŠT.: G-9085
proj. sodelavci:	Nejc Mandelj mag.inž.ok.grad., Miha Kočevar grad. teh.
št. načrta:	1989-C/23 — št. projekta: 1989/23 — št.risbe: 2/1.5.3
merilo:	1:100 — datum: marec 2023