



Normalni prečni profil – cesta  
NPP A.–A. (Cesta G)

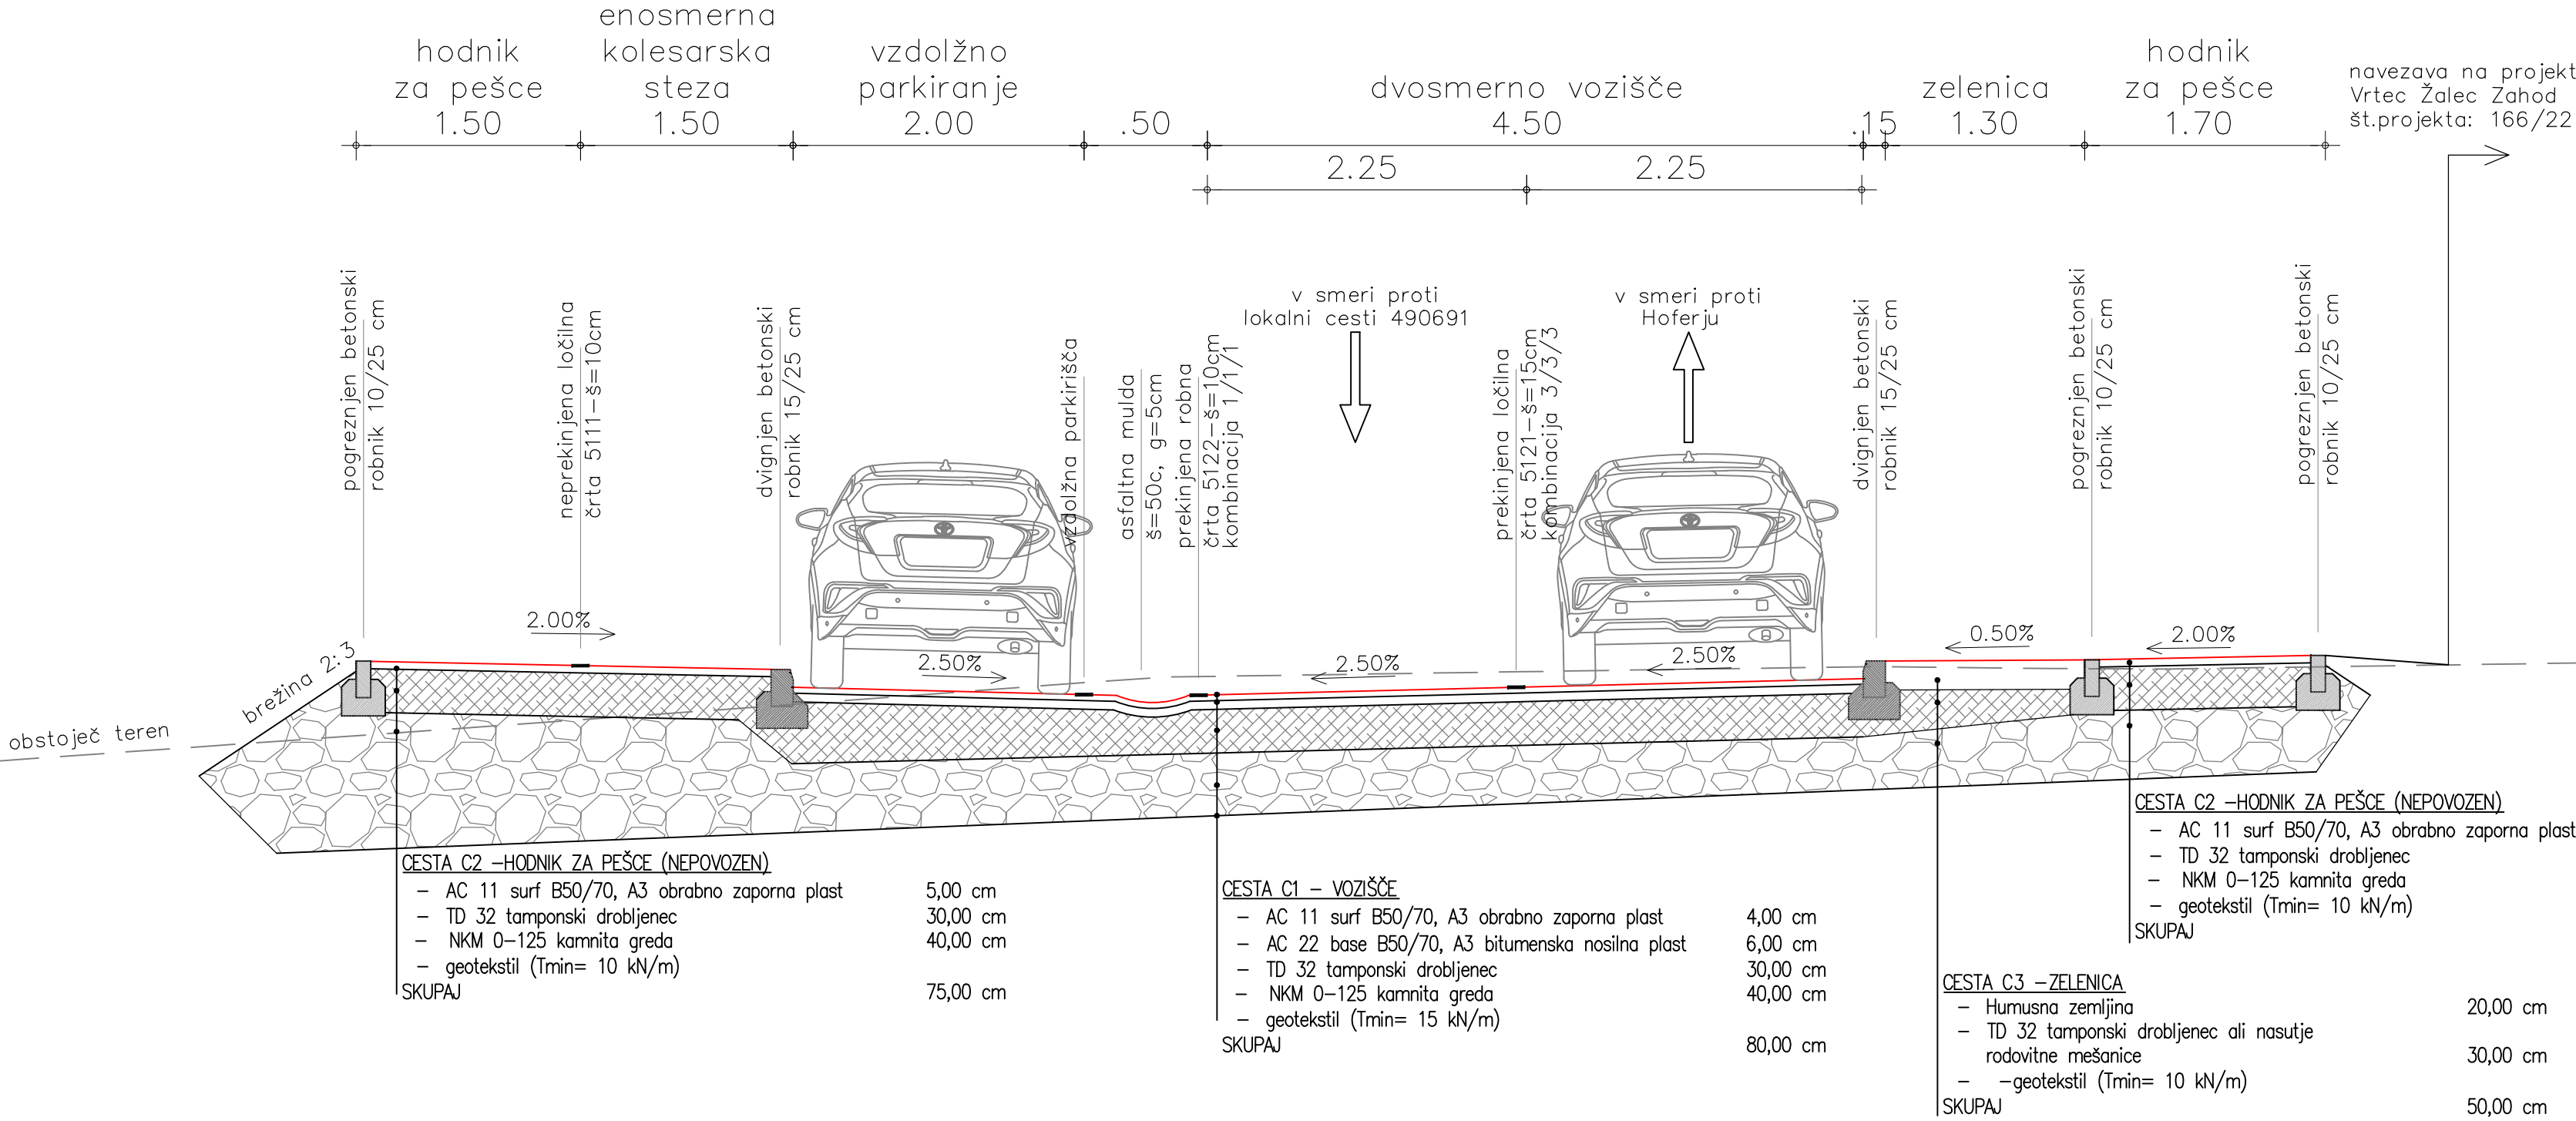

Vse spremembe je potrebno uskladiti s projektantom!  
Mere je potrebno kontrolirati na licu mesta!

spremembe:		datum spremembe:	
<div><div>KONO</div><div>svetovanje, projektiranje, izvedba in nadzor gradbenih objektov,d.o.o.</div></div>		<div>Grablovičeva ul.30, Ljubljana tel.: (01) 544 25 25 e-mail: miha@kono-b.si</div>	
investitor:	<div><div></div><div>Občina Žalec Ulica Šavinske čete 5 3310 Žalec</div></div>		
naziv gradnje:	Obnova ceste in križišča na območju OPPN Žalec – Zahod		
vrsta dokumentacije:	PZI – Projektna dokumentacija za izvedbo		
področje načrta:	2 – Načrt gradbeništva – Načrt ceste		
vsebina risbe:	Normalni prečni profil NPP A–A		
vodja projekta:	Beno Kočever, kom.inž.	IDEN.ŠT.: G–9085	
pooblašteni inženir:	Beno Kočever, kom.inž.	IDEN.ŠT.: G–9085	
proj. sodelavci:	Nejc Mandelj mag.inž.ok.grad., Miha Kočever grad. teh.		
št. načrta:	1989–C/23	št. projekta:	1989/23
merilo:	1: 40	datum:	marec 2023
		št.risbe:	2/1.5.8