


STIK STARE IN NOVE VOZIŠČNE KONSTRUKCIJE

M 1:5

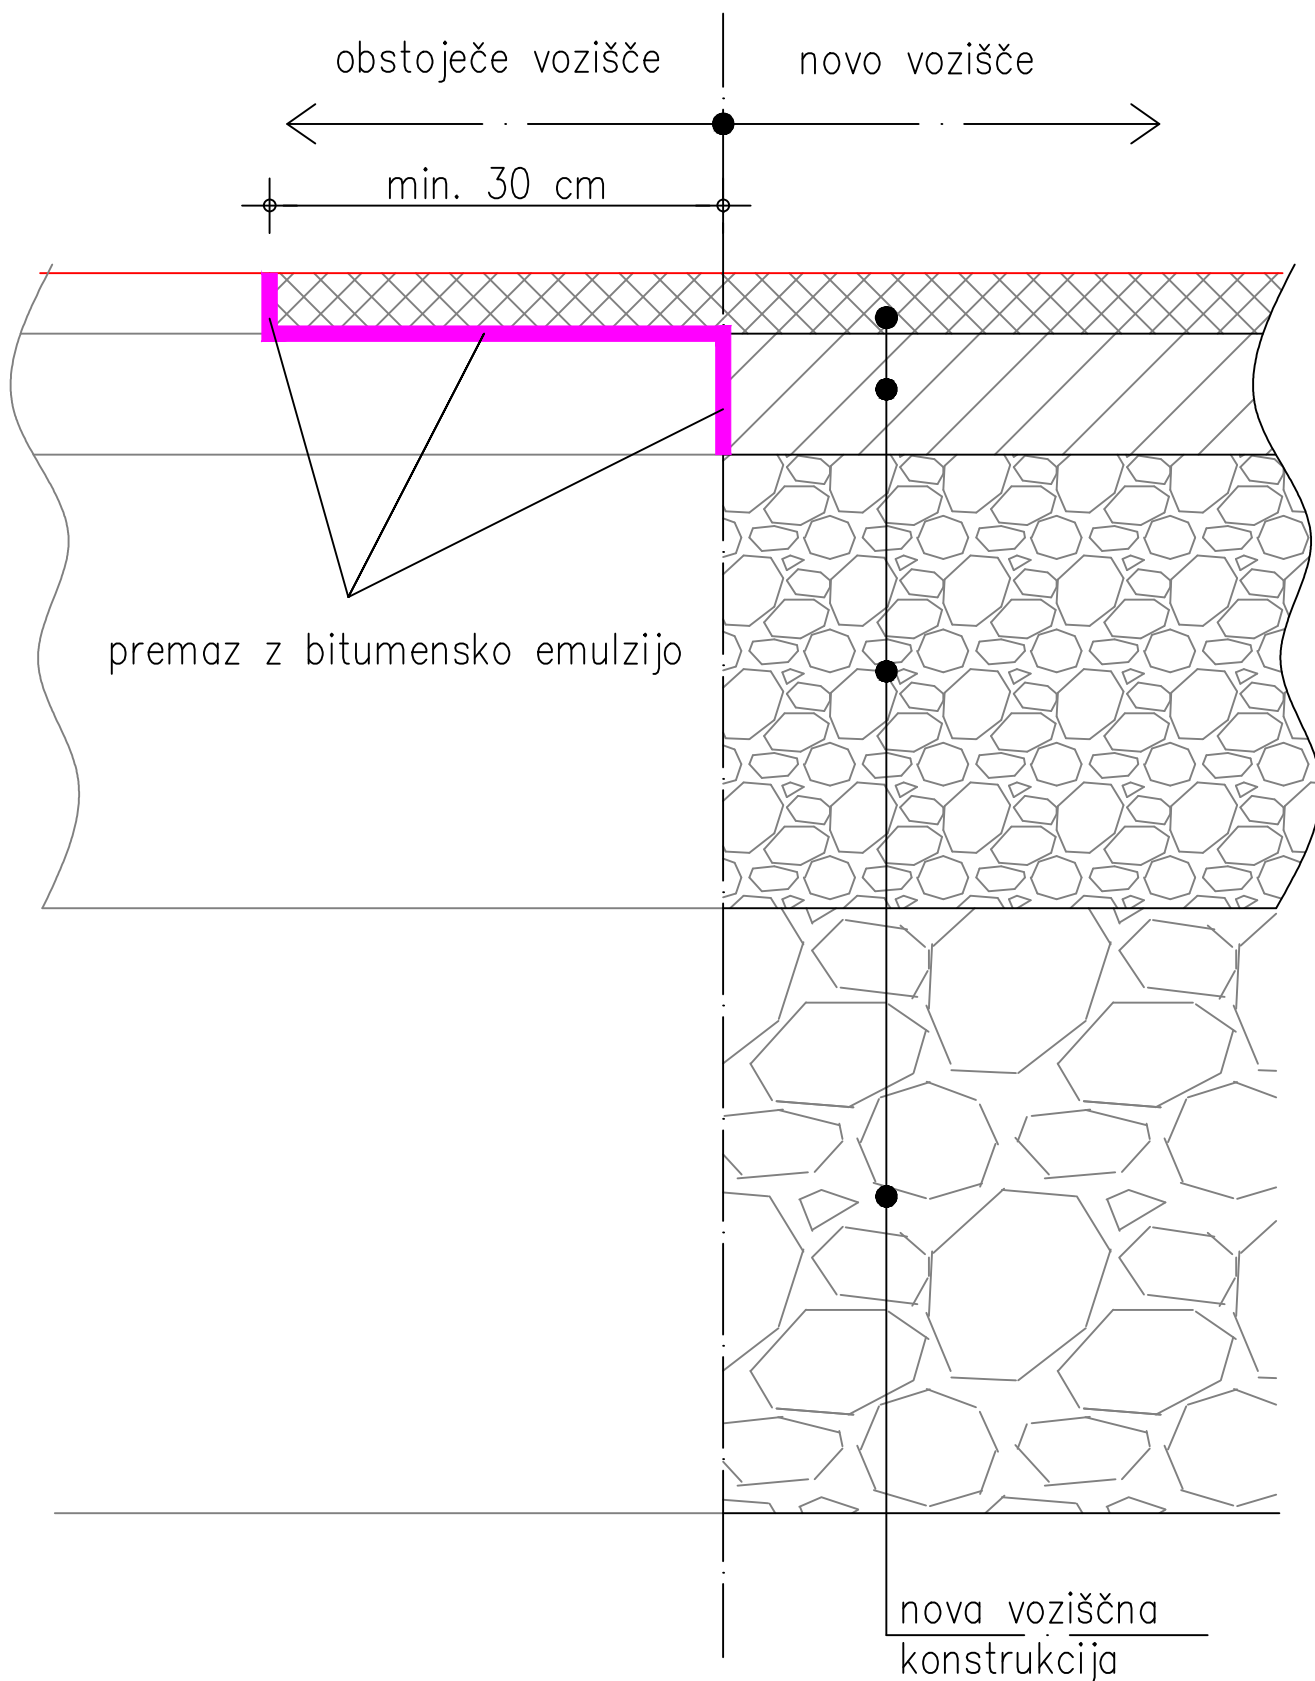

Detajl: 1

KONO B
svetovanje, projektiranje, izvedba
in nadzor gradbenih objektov d.o.o.

št. načrta: 1989-C/23

št. projekta: 1989/23