


OPOMBE:
Pred tiskom je potrebno navedeno kontrolirati na licu mesta, za morebitne napake odgovarja izvajalec.
Nepopolnosten prikaz in uporaba posameznih delov brez soglasja projektantov ni dovoljeno in se obravnava v skladu z Zakonom o avtorskih pravicah.

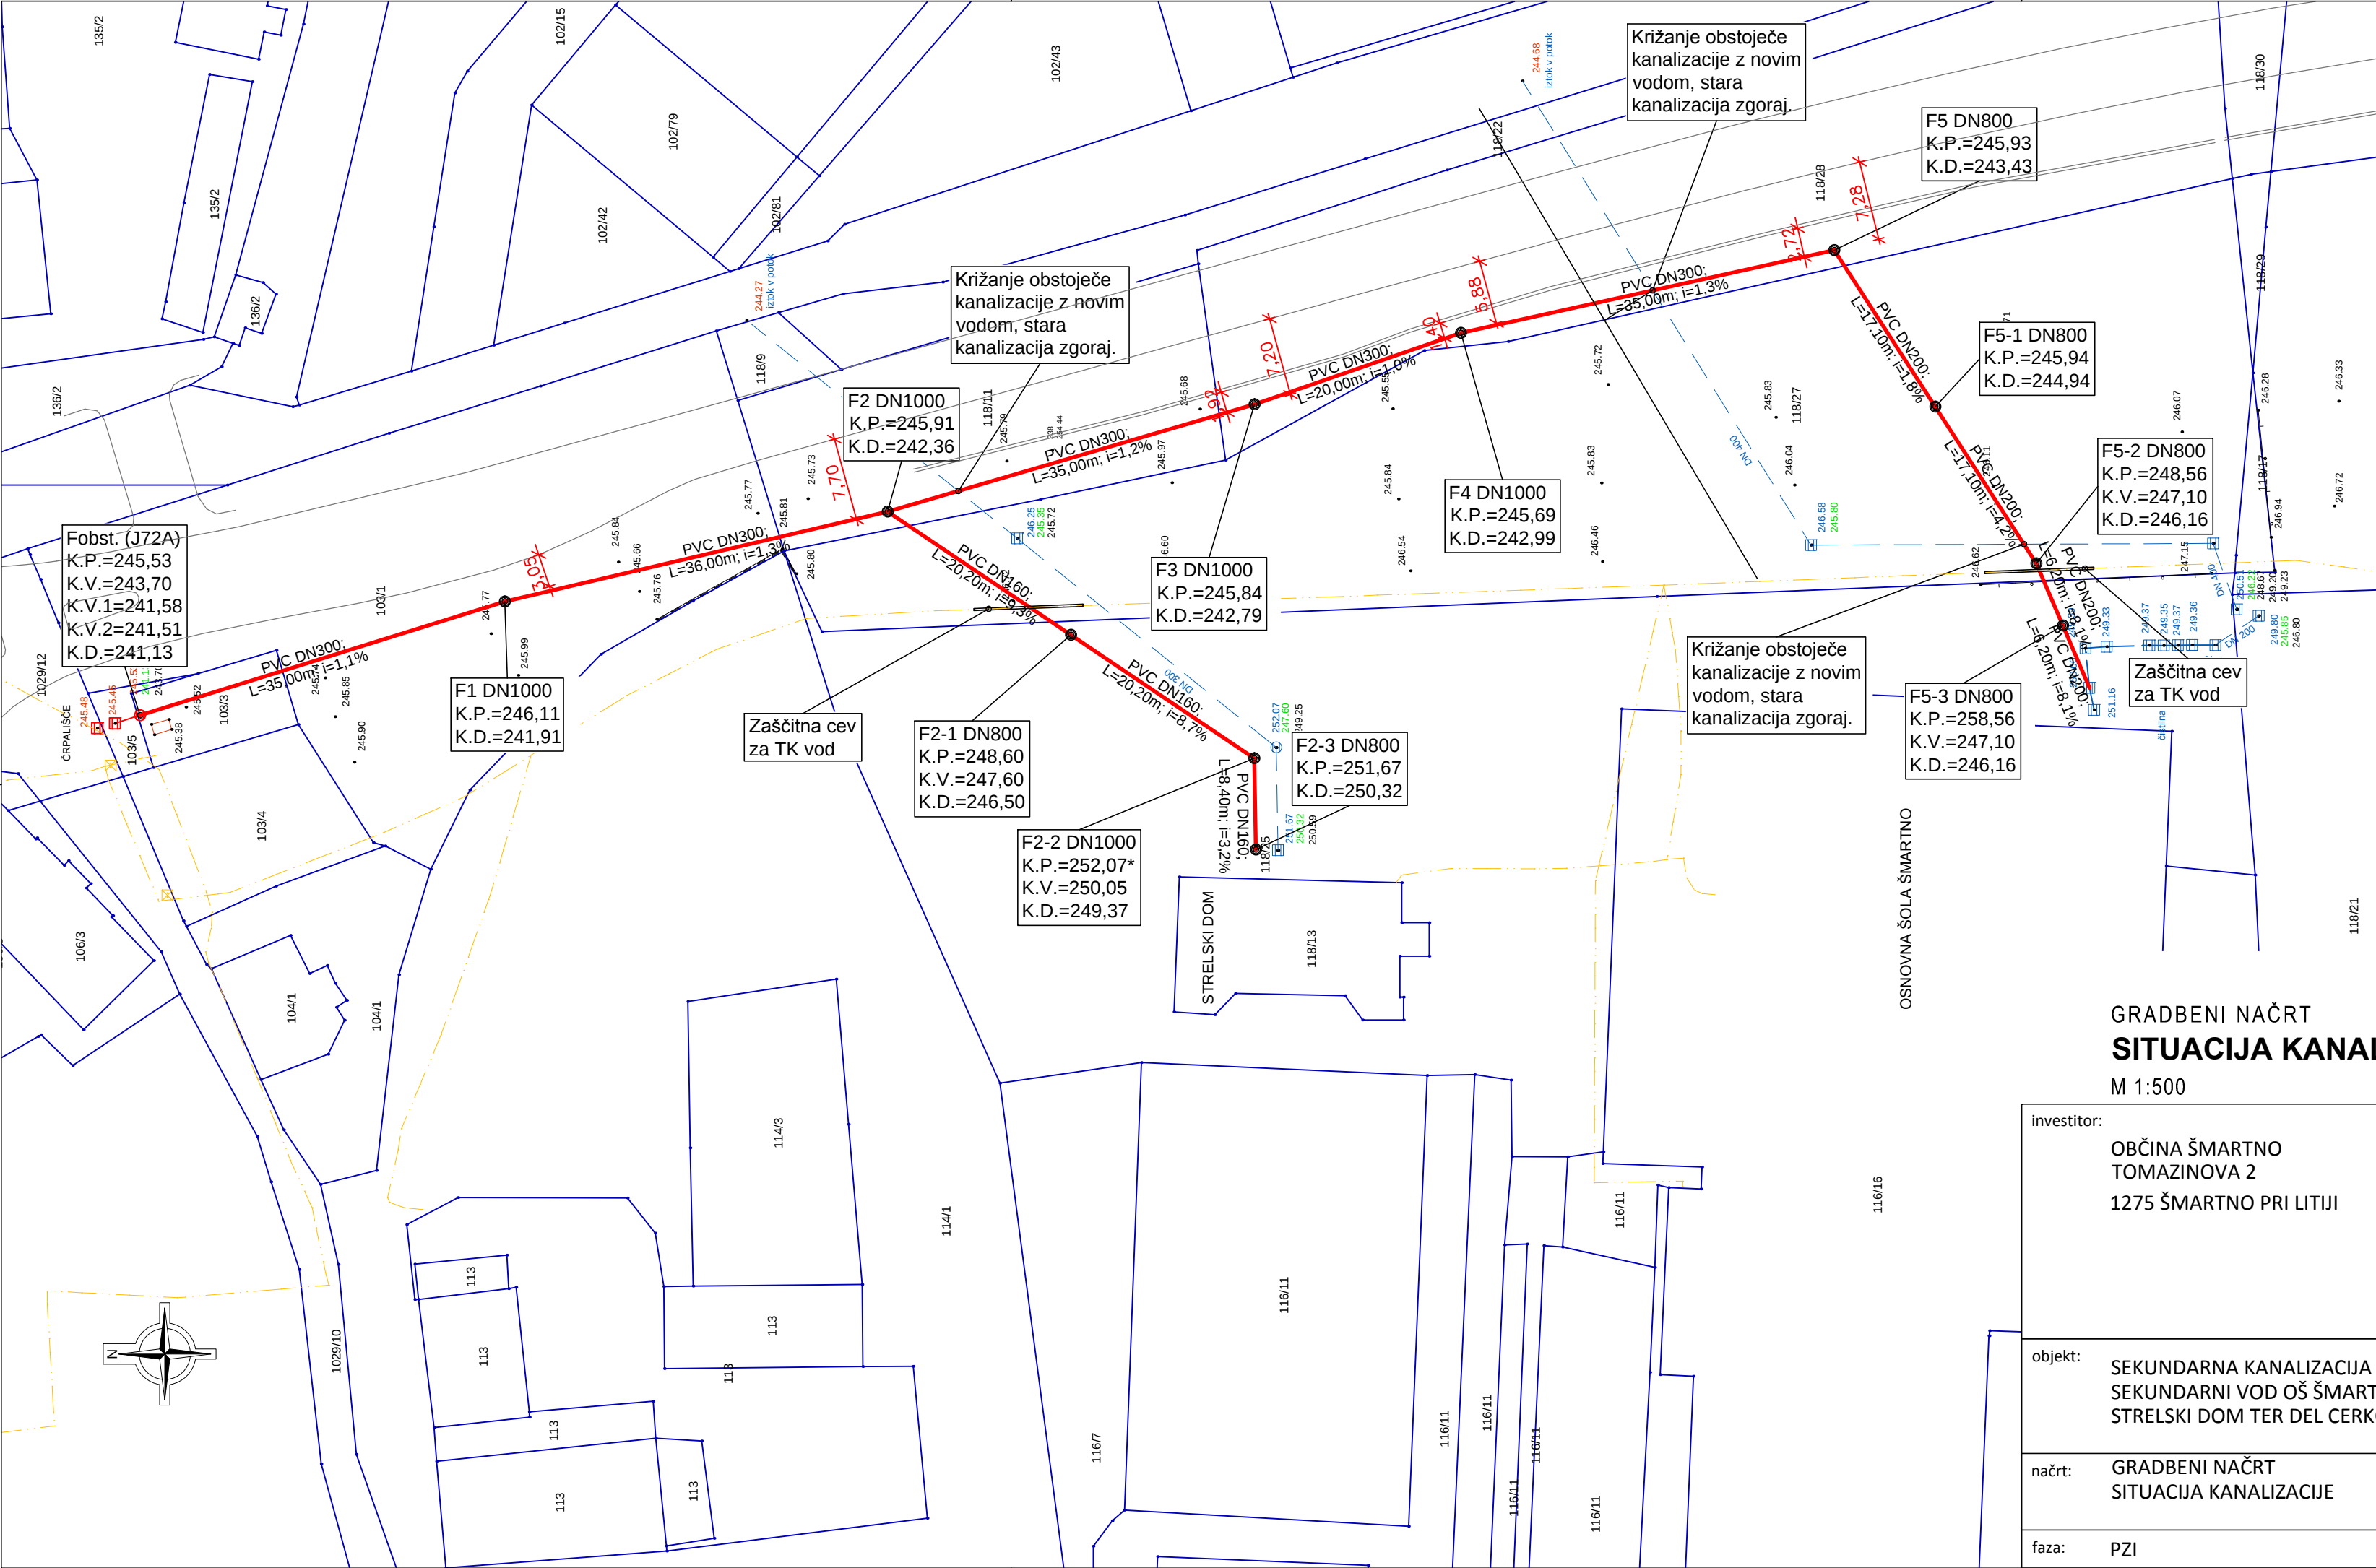

LEGENDA

- Obstoječi odvodnik
- Obstoječa kanalizacija
- Predviden fekalni kanal
- Fekalni kanal po projektu 32/16
- Parcelne meje DKN

GRADBENI NAČRT
SITUACIJA KANALIZACIJE
M 1:500

investitor:	OBČINA ŠMARTNO TOMAZINOVA 2 1275 ŠMARTNO PRI LITJI	 PINO d.o.o.		 projektiranje, cenitve nepremičnin inženiring v gradbeništvu nadzor, strokovno vodenje pri graditvi objektov		tel: 01/8980-150 fax: 01/8980-155 email: info@pino.si splet: www.pino.si	
objekt:	SEKUNDARNA KANALIZACIJA ŠMARTNO SEKUNDARNI VOD OŠ ŠMARTNO IN STRELSKI DOM TER DEL CERKOVNIKA	vodja projekta:		JOŽE POGLAJEN, univ.dipl.inž.grad.			
		odgovorni projektant:		JOŽE POGLAJEN, univ.dipl.inž.grad.			
		št. odg. projektanta:		IZS G-1091			
načrt:	GRADBENI NAČRT SITUACIJA KANALIZACIJE	projektant:		MAJA SAKAČ ROŽMANEC, dipl.inž.grad.			
		št.proj.:		29/16 - A		merilo: 1:500	
faza:	PZI	datum:		maj 2016		št.lista: 1	