


OPOMBE:
Pred izdajo je potrebno navedeno kontrolirati na licu mesta, za morebitne napake odgovarja izvajalec.
Nepopolnoma razpisna dokumentacija ali uporaba posameznih delov brez soglasja projektantov ni dovoljena in se obravnava v skladu z Zakonom o avtorskih pravicah.

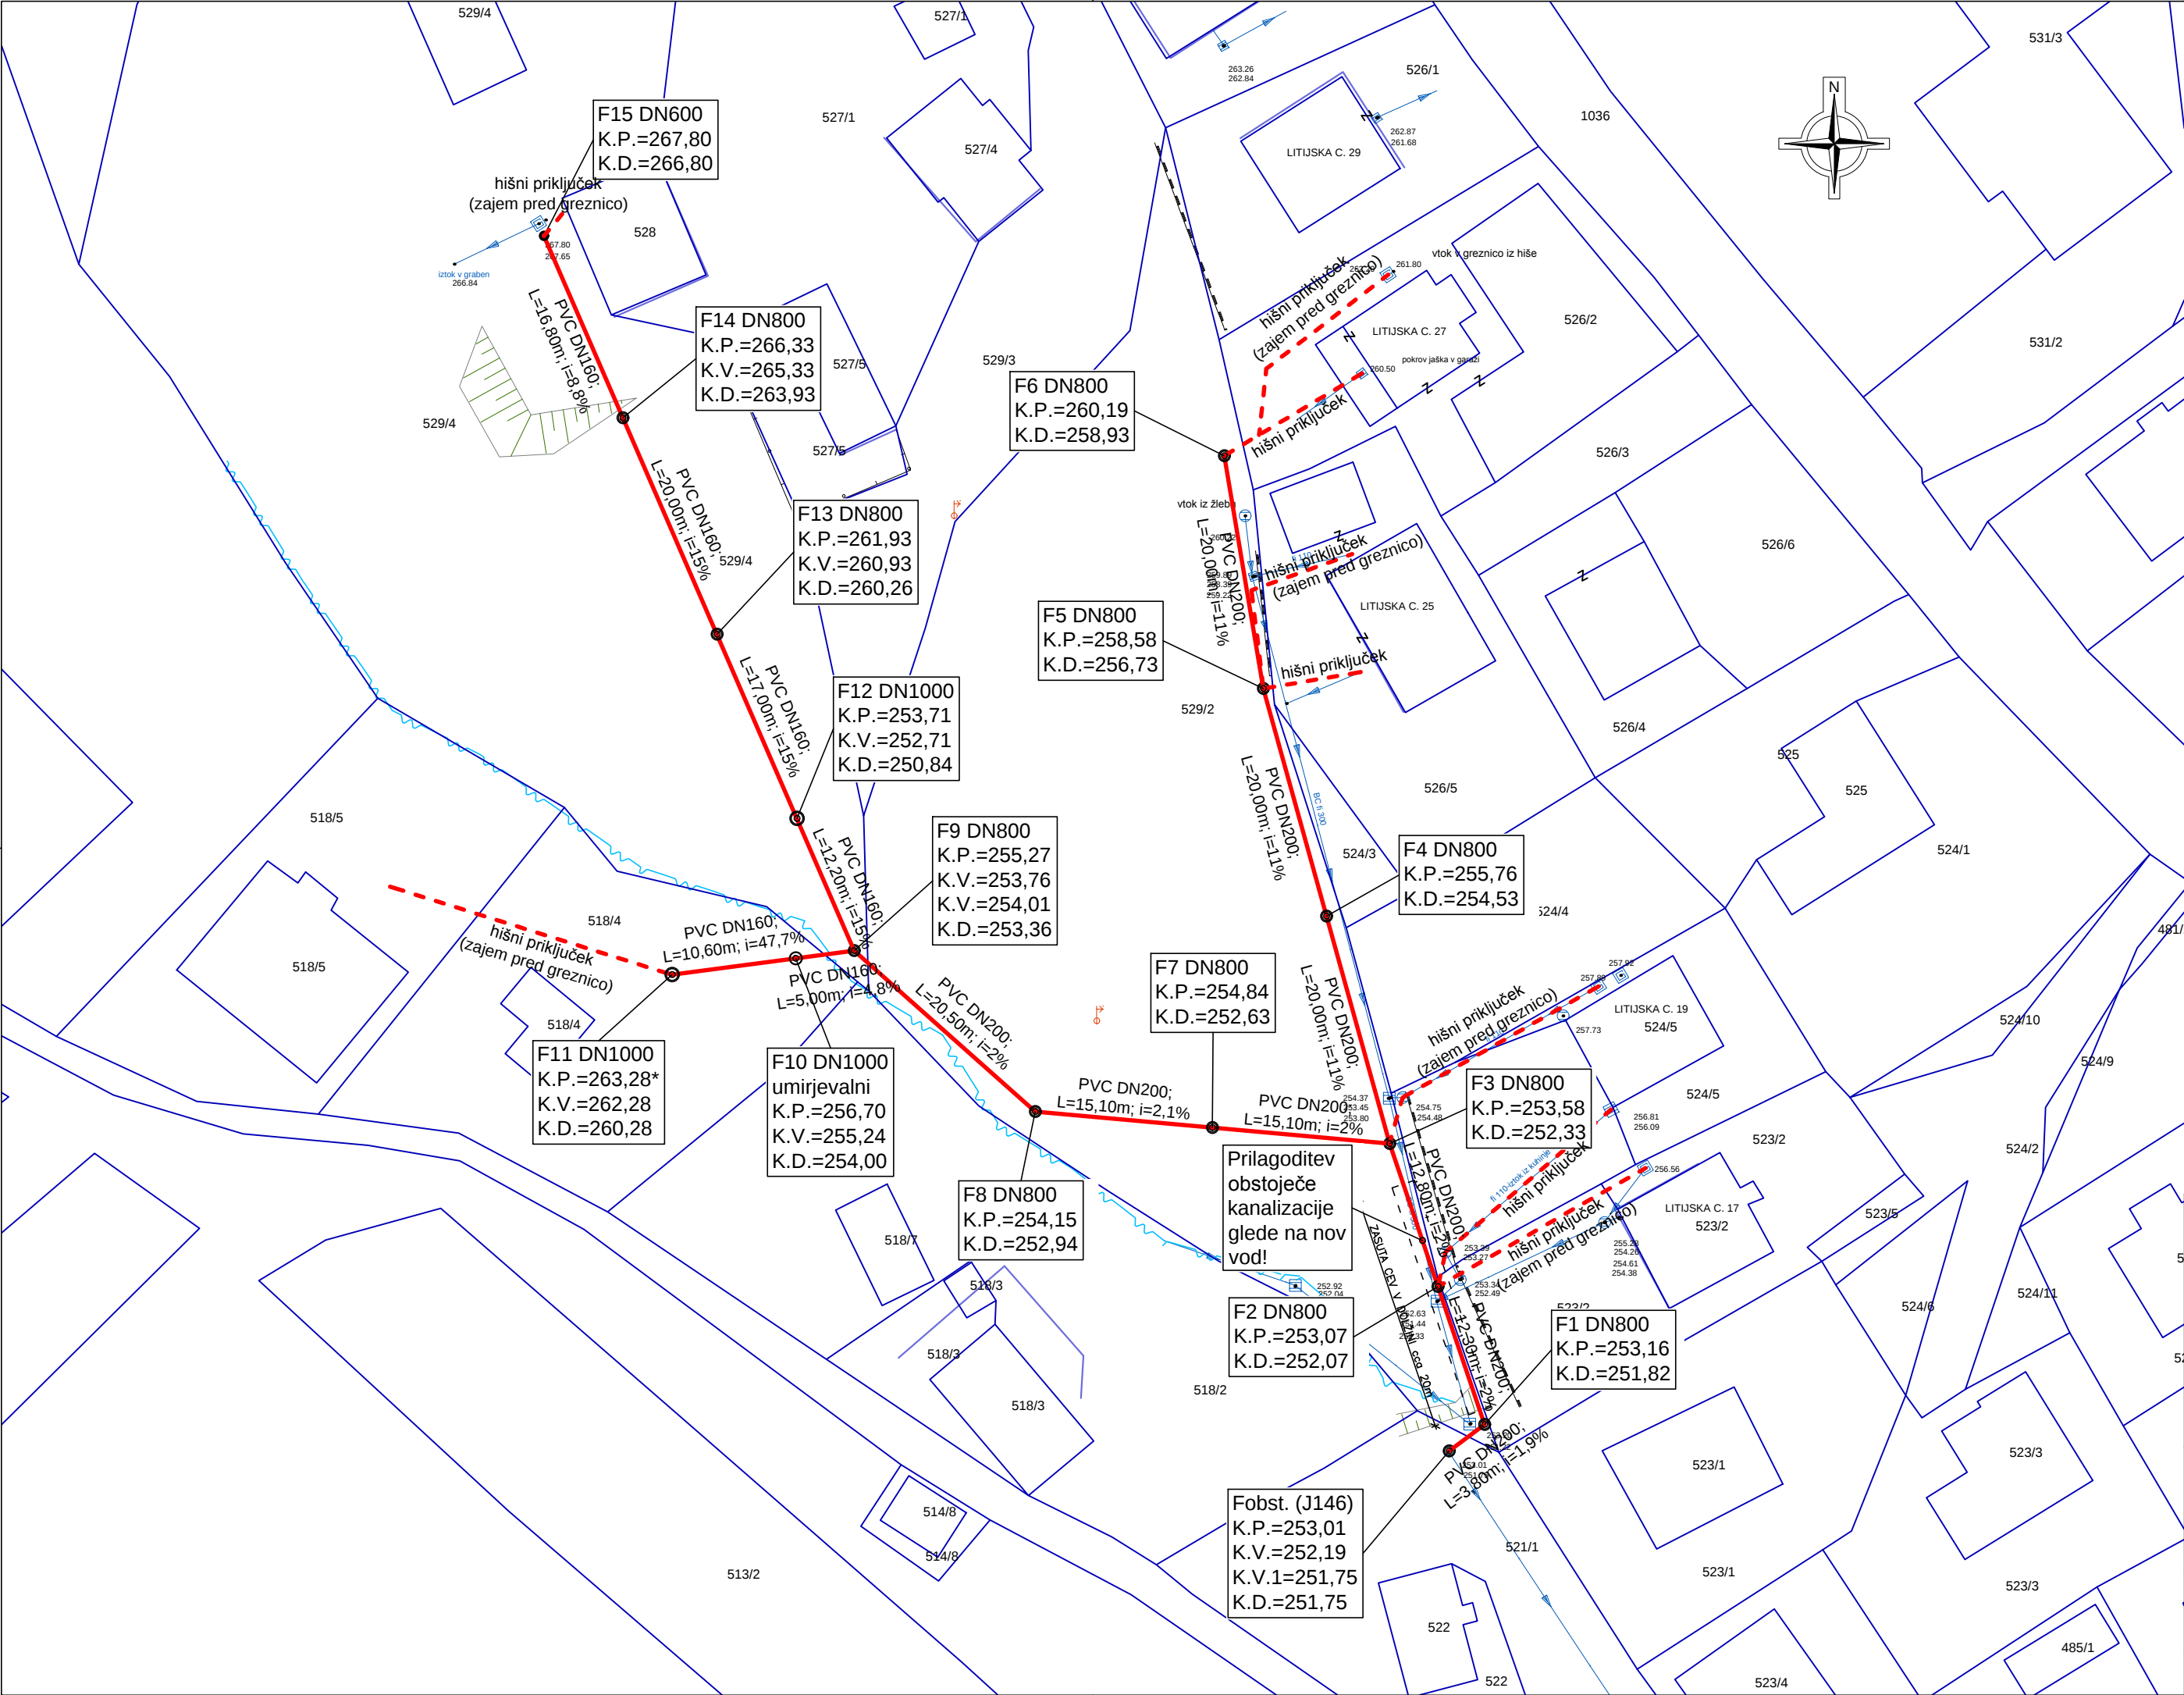

LEGENDA

- Brežine, topografija
- Obstoječa kanalizacija
- Obstoječ potok
- Obstoječi oporni zid
- Predviden fekalni kanal
- Predvideni hišni priključki
- Parcelne meje DKN

GRADBENI NAČRT
SITUACIJA KANALIZACIJE
M 1:500

investitor:	OBČINA ŠMARTNO PRI LITJI TOMAZINOVA 2 1275 ŠMARTNO PRI LITJI	 projekiranje, cenitve nepremičnin nženiring v gradbeništvu adzor, strokovno vodenje pri graditvi bjektov Ulica Mire Pregljeve 4 1270 Litija tel: 01/8980-150 fax: 01/8980-155 email: info@pino.si splet: www.pino.si	
objekt:	SEKUNDARNA KANALIZACIJA ŠMARTNO SEKUNDARNI VOD USTJE	vodja projekta: JOŽE POGLAJEN, univ.dipl.inž.grad.	
načrt:	GRADBENI NAČRT SITUACIJA KANALIZACIJE	odgovorni projektant: JOŽE POGLAJEN, univ.dipl.inž.grad.	
		št. odg. projektanta: IZS G-1091	
faza:	PZI	projektant: MAJA SAKAČ ROŽMANEC, dipl.inž.grad.	
		št.proj.: 30/16	merilo: 1:500
		datum: maj 2016	št.lista: 1