


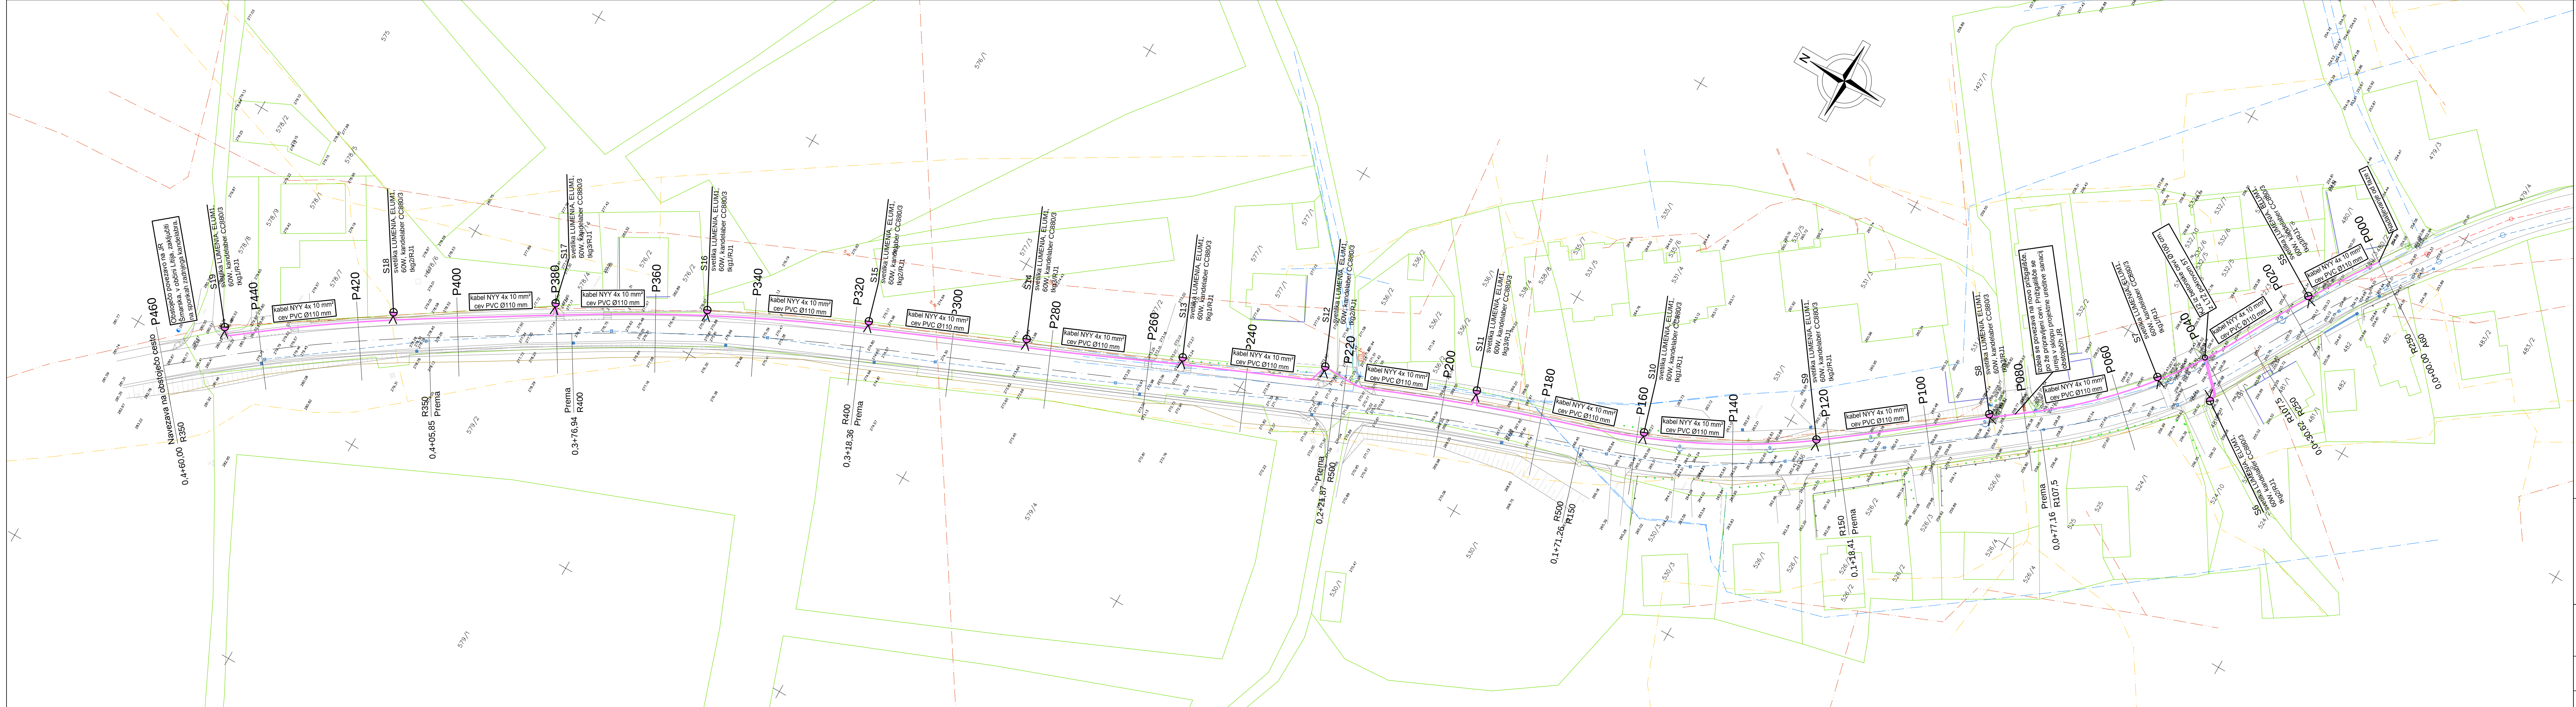

LEGENDA

Predviden potek kabla javne razsvetljave

Obstoječa fekalna kanalizacija

Obstoječa kanalizacija

Obstoječi elektrovi (0,4 kV in 20 kV)

Obstoječ vodovod

Obstoječi TK vodi

Parcelne meje DKN

OPOMBA:

V KOLIKOR IZVAJALEC PRI IZVAJANJU DEL NAJDE NEZNANO NAPRAVO KOMUNALNE INFRASTRUKTURE, MORA TAKOJ PREKINITI DELA, OBVESTITI UPRAVLJAVCA NAJDENE KOMUNALNE INFRASTRUKTURE TER UKREPATI PO NJEGOVH NAVODILIH!

NAČRT ELEKTRIČNIH INŠTALACIJ

SITUACIJA JAVNE RAZSVETLJAVE

M 1:500

investitor:

OBČINA ŠMARTNO PRI LITUJI
TOMAZINOVA ULICA 2
1275 ŠMARTNO PRI LITUJI

objekt:

REKONSTRUKCIJA LOKALNE CESTE
LC 208241, LITUJA - ŠMARTNO - FAZA II
Z VGRADNJO KANALIZACIJE

načrt:

NAČRT ELEKTRIČNIH INŠTALACIJ
SITUACIJA JAVNE RAZSVETLJAVE

faza:

IZN

projekiranje, cenitve nepremičnin
nženiring v gradbeništvu
adzor, strokovno vodenje pri graditvi
bjektor

PINO

Ulica Mire Pregljeve 4
1270 Litija

tel: 01/8980-150
fax: 01/8980-155

email: info@pino.si
splet: www.pino.si

vodja projekta:

JOŽE POGLAJEN, univ.dipl.inž.grad.

odgovorni projektant:

MATEJ BAŠ, inž.el.

št. odg. projektanta:

IZS E-9183

projektant:

MATEJ BAŠ, inž.el.

št.proj.:

08/16

datum:

feb. 2016


merilo:

1:500

št.lista:


1

PRIBLIŽEVANJE EL. KABLOV DRUGIM KOMUNALNIM VODOM

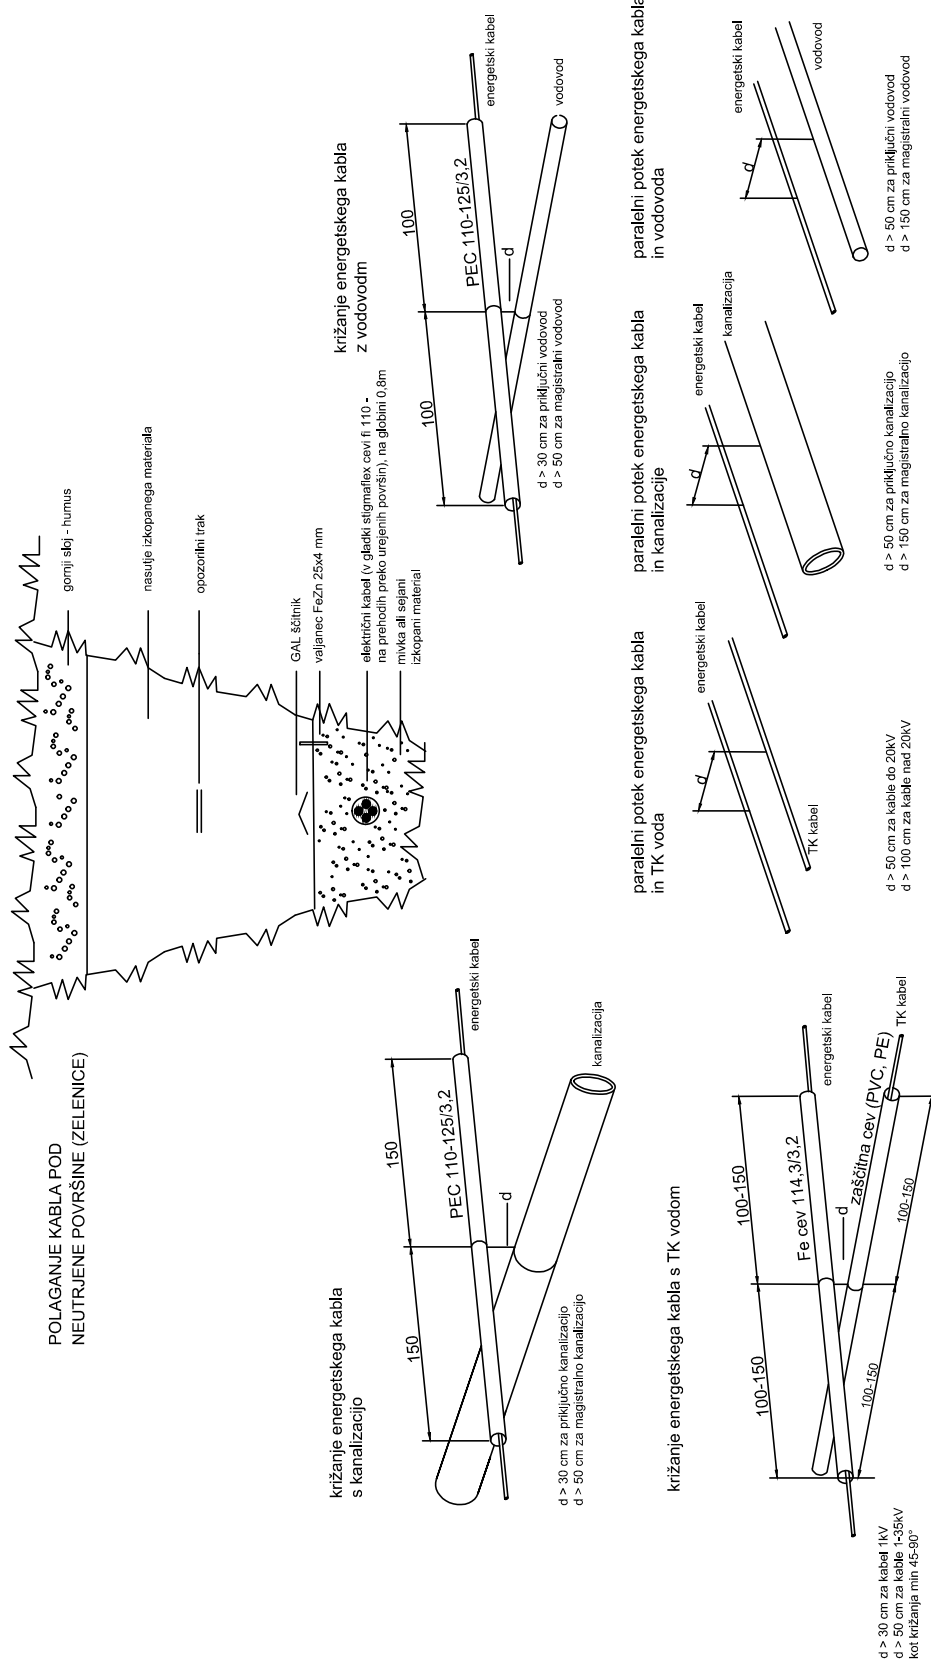


investitor:	OBČINA ŠMARTNO PRI LITVI	vodja projekta:	JOŽE POGLAJEN, univ.dipl.inž.grad.
objekt:	REKONSTRUKCIJA LOKALNE CESTE	odgovorni projektant:	MATEJ BAŠ, inž.el.
načrt:	NAČRT ELEKTRIČNIH INŠTALACIJ PRIBLIŽEVANJE KABLOV DRUGIM KOMUNALNIM VODOM	št. odg. projektanta:	IZS E-9183
		projektant:	MATEJ BAŠ, inž.el.
		št. proj.:	08/16
faza:	IZN	datum:	feb. 2016
		merilo:	/
		št. lista:	2

KARAKTERISTIČNI PROFIL

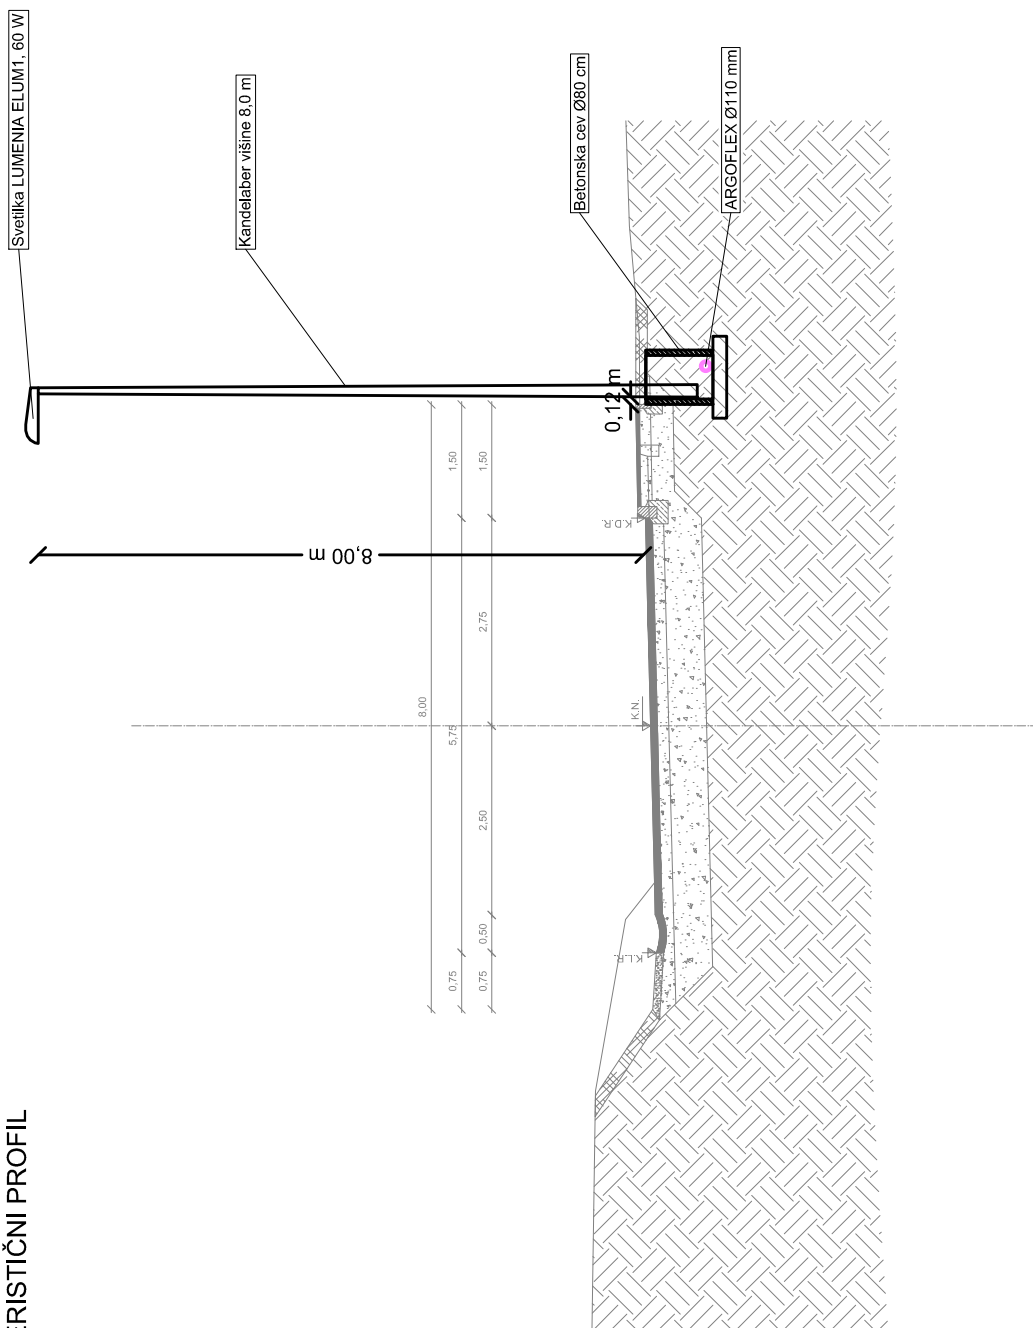



investitor:	OBČINA ŠMARTNO PRI LITVI	vodja projekta:	JOŽE POGLAJEN, univ.dipl.inž.grad.
objekt:	REKONSTRUKCIJA LOKALNE CESTE	odgovorni projektant:	MATEJ BAŠ, inž.el.
načrt:	NAČRT ELEKTRIČNIH INŠTALACIJ KARAKTERISTIČNI PROFIL	št. odg. projektanta:	IZS E-9183
		projektant:	MATEJ BAŠ, inž.el.
		št. proj.:	08/16
faza:	IZN	datum:	feb. 2016
		merilo:	/
		št. lista:	3

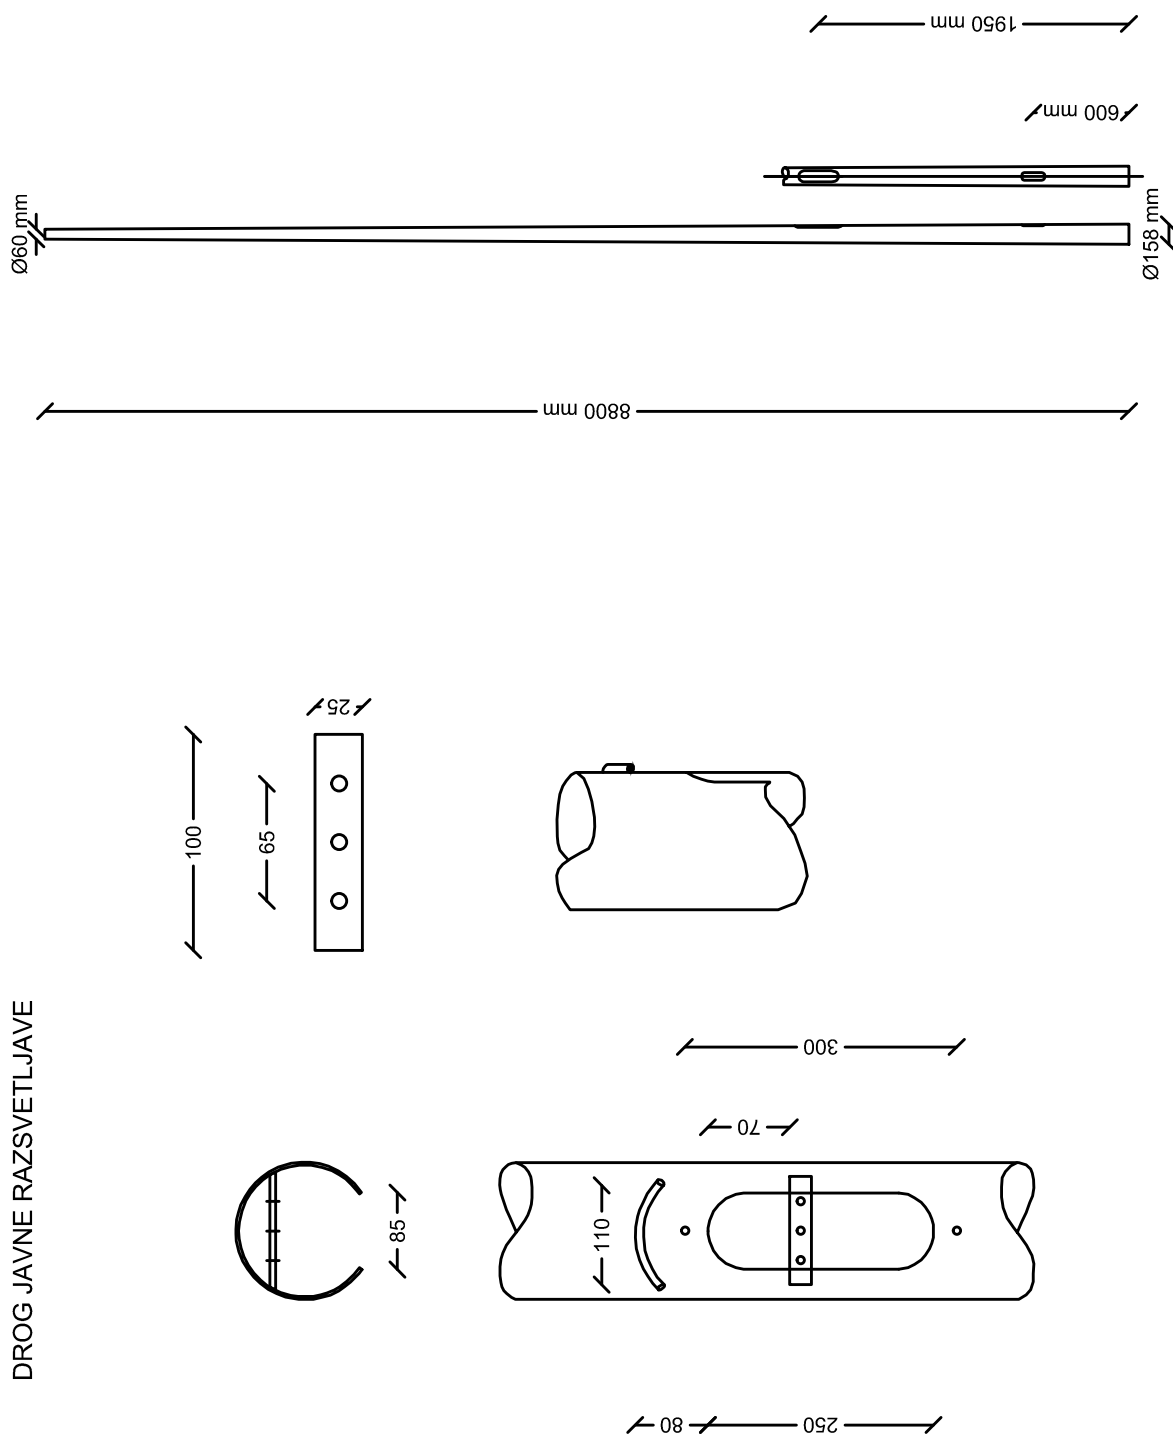

DROG JAVNE RAZSVETLJAVE

investitor: OBČINA ŠMARTNO PRI LITJI	vodja projekta: JOŽE POGLAJEN, univ.dipl.inž.grad.	
objekt: REKONSTRUKCIJA LOKALNE CESTE	odgovorni projektant: MATEJ BAŠ, inž.el.	
načrt: NAČRT ELEKTRIČNIH INŠTALACIJ DROG JAVNE RAZSVETLJAVE	št. odg. projektanta: IZS E-9183	
	projektant: MATEJ BAŠ, inž.el.	
	št. proj.: 08/16	merilo: /
faza: IZN	datum: feb. 2016	št. lista: 4

KARAKTERISTIČNI PREČNI PREREZ KABELSKE KANALIZACIJE

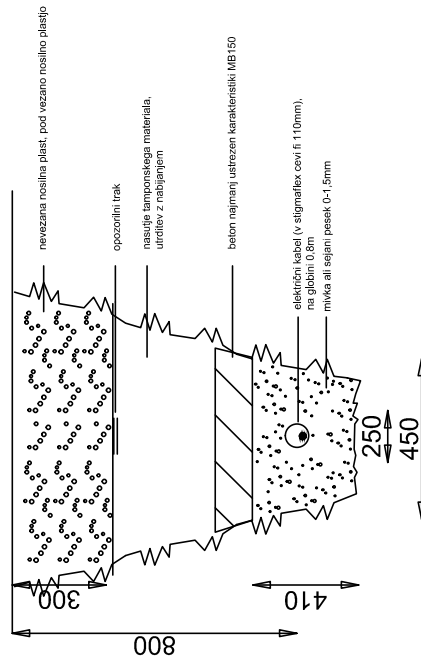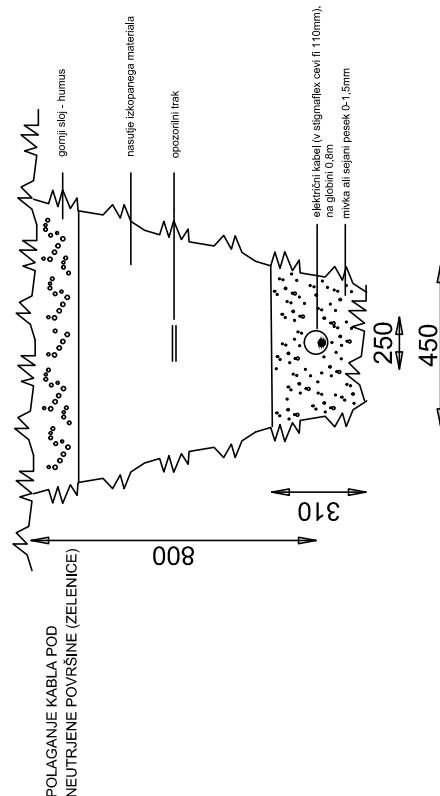

investitor:	OBČINA ŠMARTNO PRI LITJI	vodja projekta:	JOŽE POGLAJEN, univ.dipl.inž.grad.	
objekt:	REKONSTRUKCIJA LOKALNE CESTE	odgovorni projektant:	MATEJ BAŠ, inž.el.	
načrt:	NAČRT ELEKTRIČNIH INŠTALACIJ KARAKTERISTIČNI PREČNI PREREZ POLAGANJA KABELSKE KANALIZACIJE	št. odg. projektanta:	IZS E-9183	
		projektant:	MATEJ BAŠ, inž.el.	
		št. proj.:	08/16	merilo: /
faza:	IZN	datum:	feb. 2016	št. lista: 5