


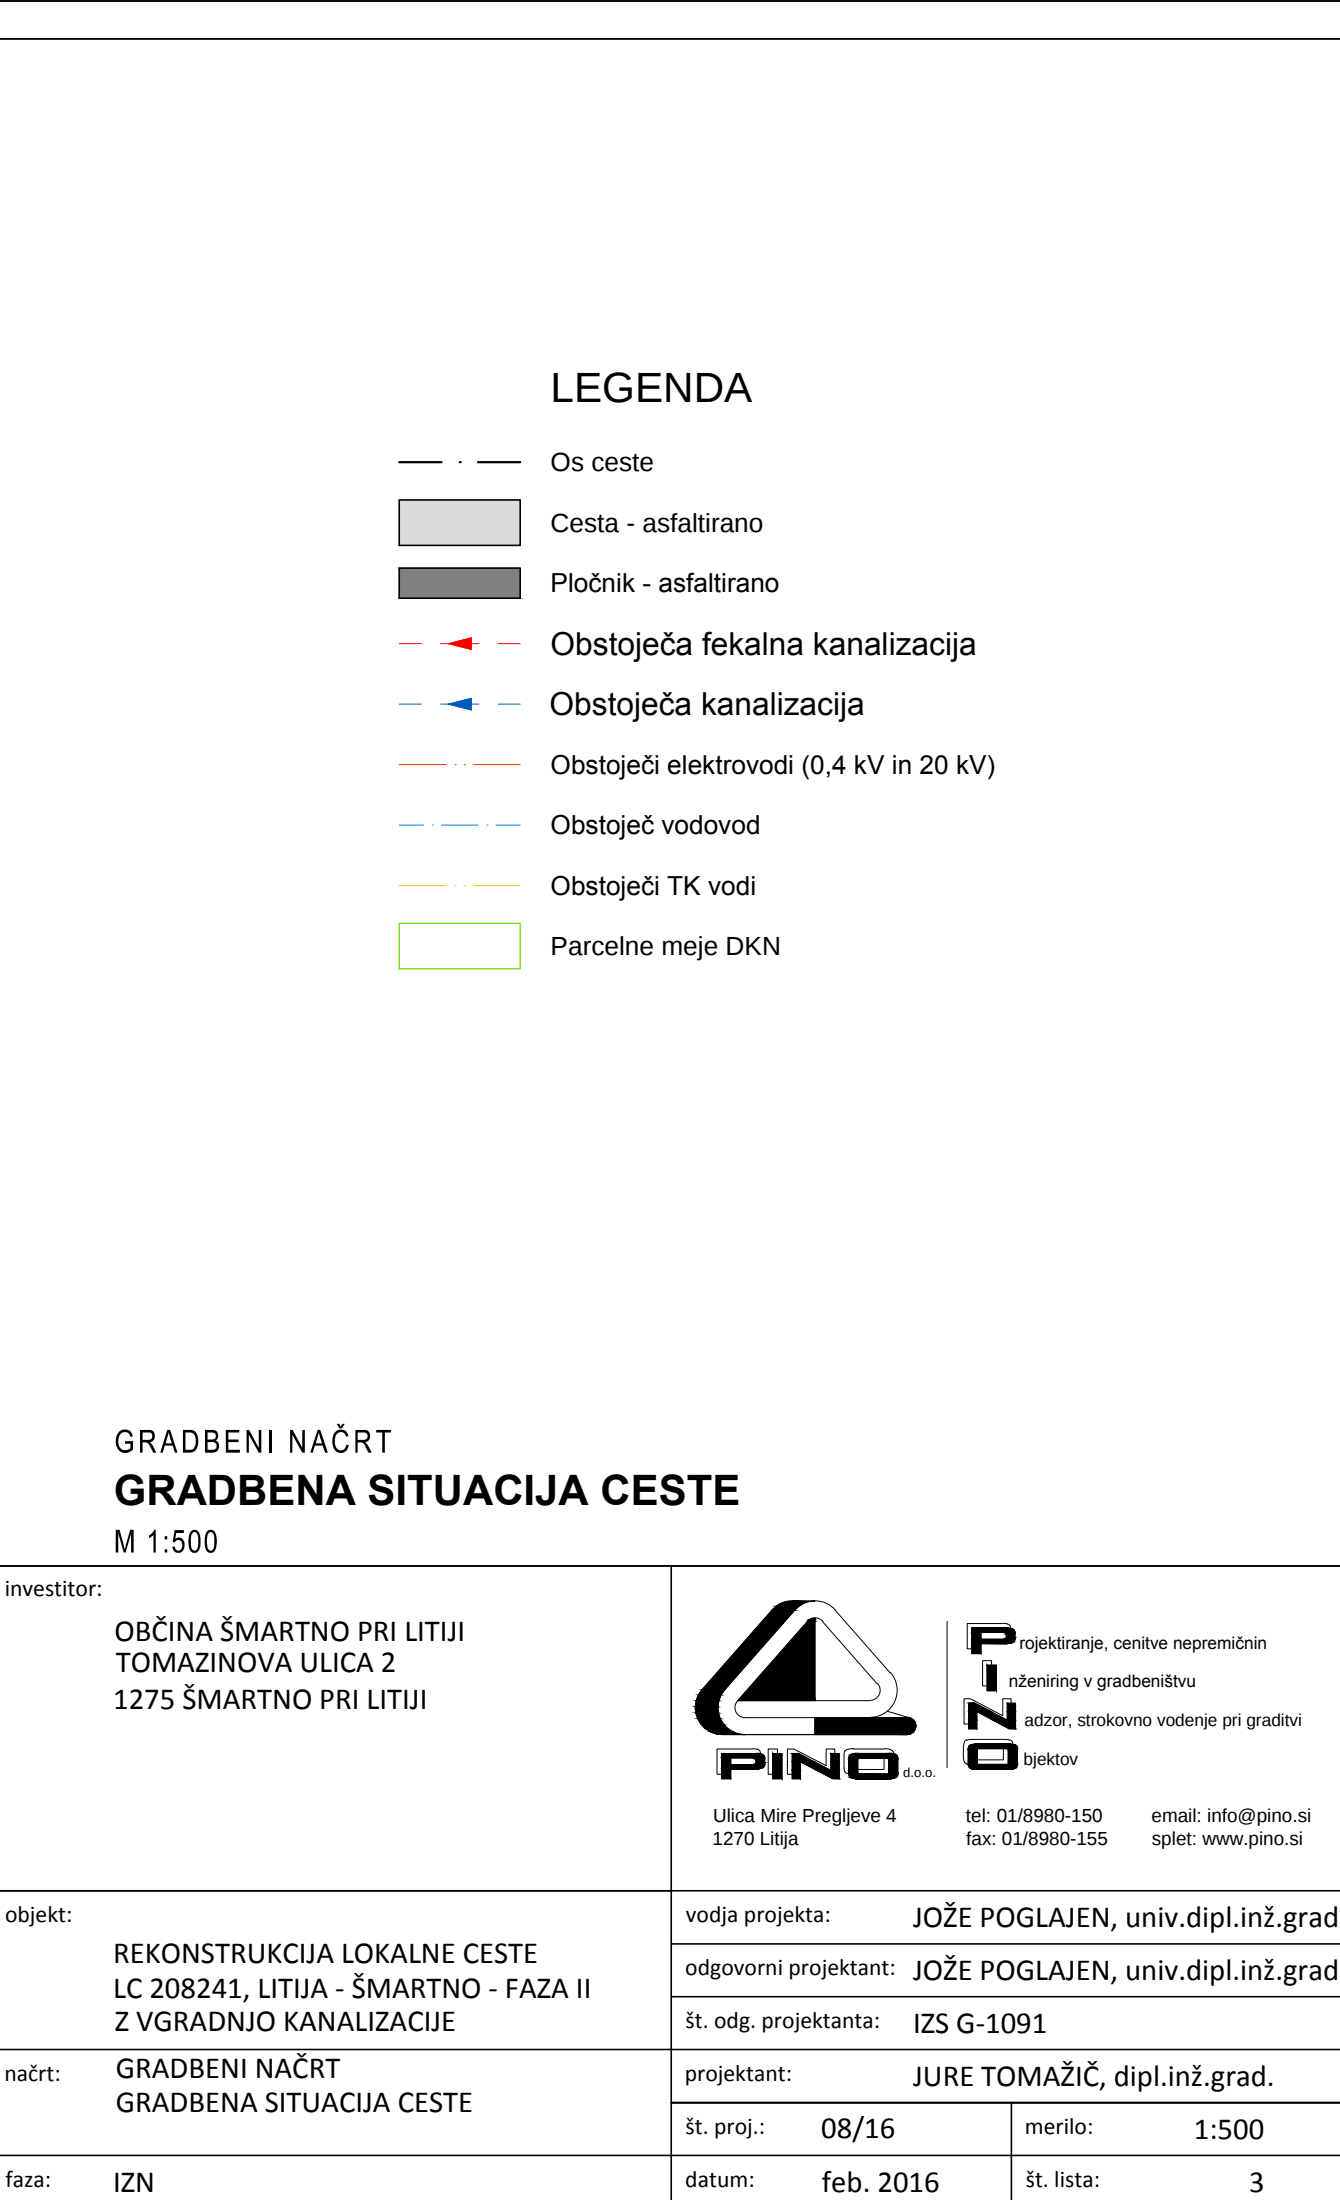


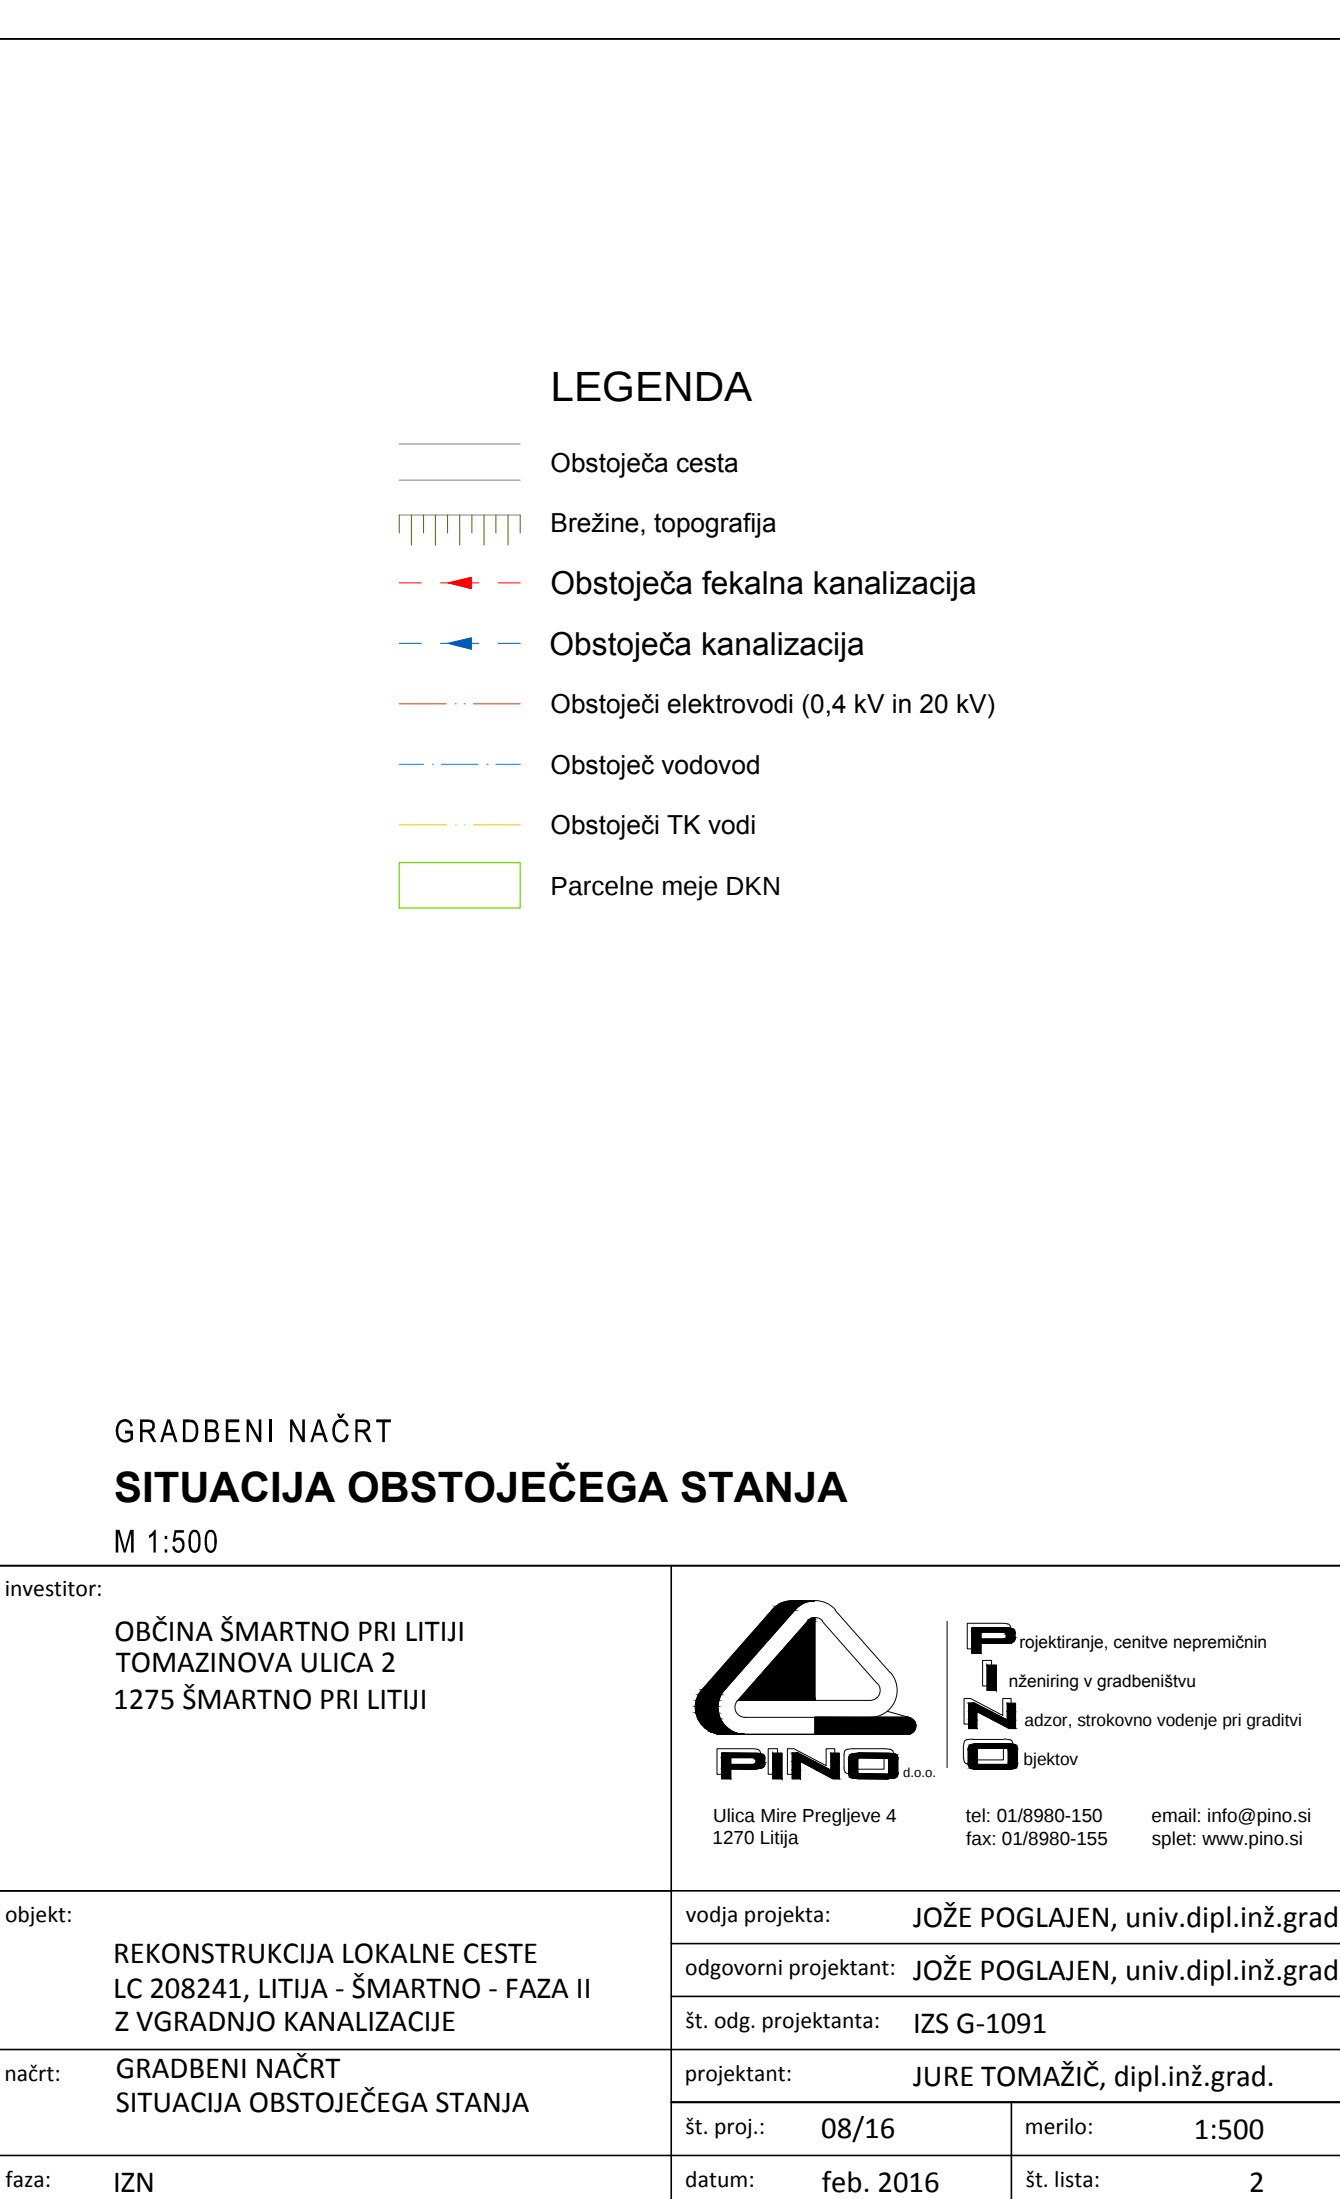

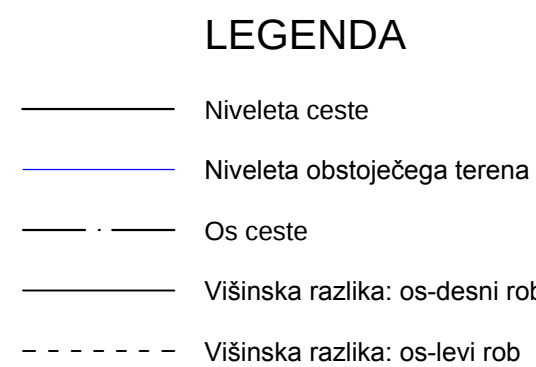

investitor: OBČINA ŠMARTNO PRI LJUTJI TOMAZINOVA ULICA 2 1275 ŠMARTNO PRI LJUTJI	POSREDOVANJE, CENTE NEPREMIČNOSTI INŽENIRING V GRADNENIŠTVU POSREDOVANJE V PROMETU NEPREMIČNOSTI POSREDOVANJE V PROMETU NEPREMIČNOSTI Ulica Mire Preglove 4 1270 Ljaja tel: 01/8980-150 fax: 01/8980-155 email: info@pino.si splet: www.pino.si
objekt: REKONSTRUKCIJA LOKALNE CESTE LC 208241, LJUTJA - ŠMARTNO - FAZA II Z VGRADNJO KANALIZACIJE	vodja projekta: JOŽE POGLAJEN, univ.dipl.inž.g. odgovorni projektant: JOŽE POGLAJEN, univ.dipl.inž.g. št. odg. projektanta: IZS G-1091 projektant: JURE TOMAŽIČ, dipl.inž.grad. št. proj.: 08/16 datum: feb. 2016 št. lista: 1:500/100 merilo: 1:500/100 faza: IZN datum: feb. 2016 št. lista: 6

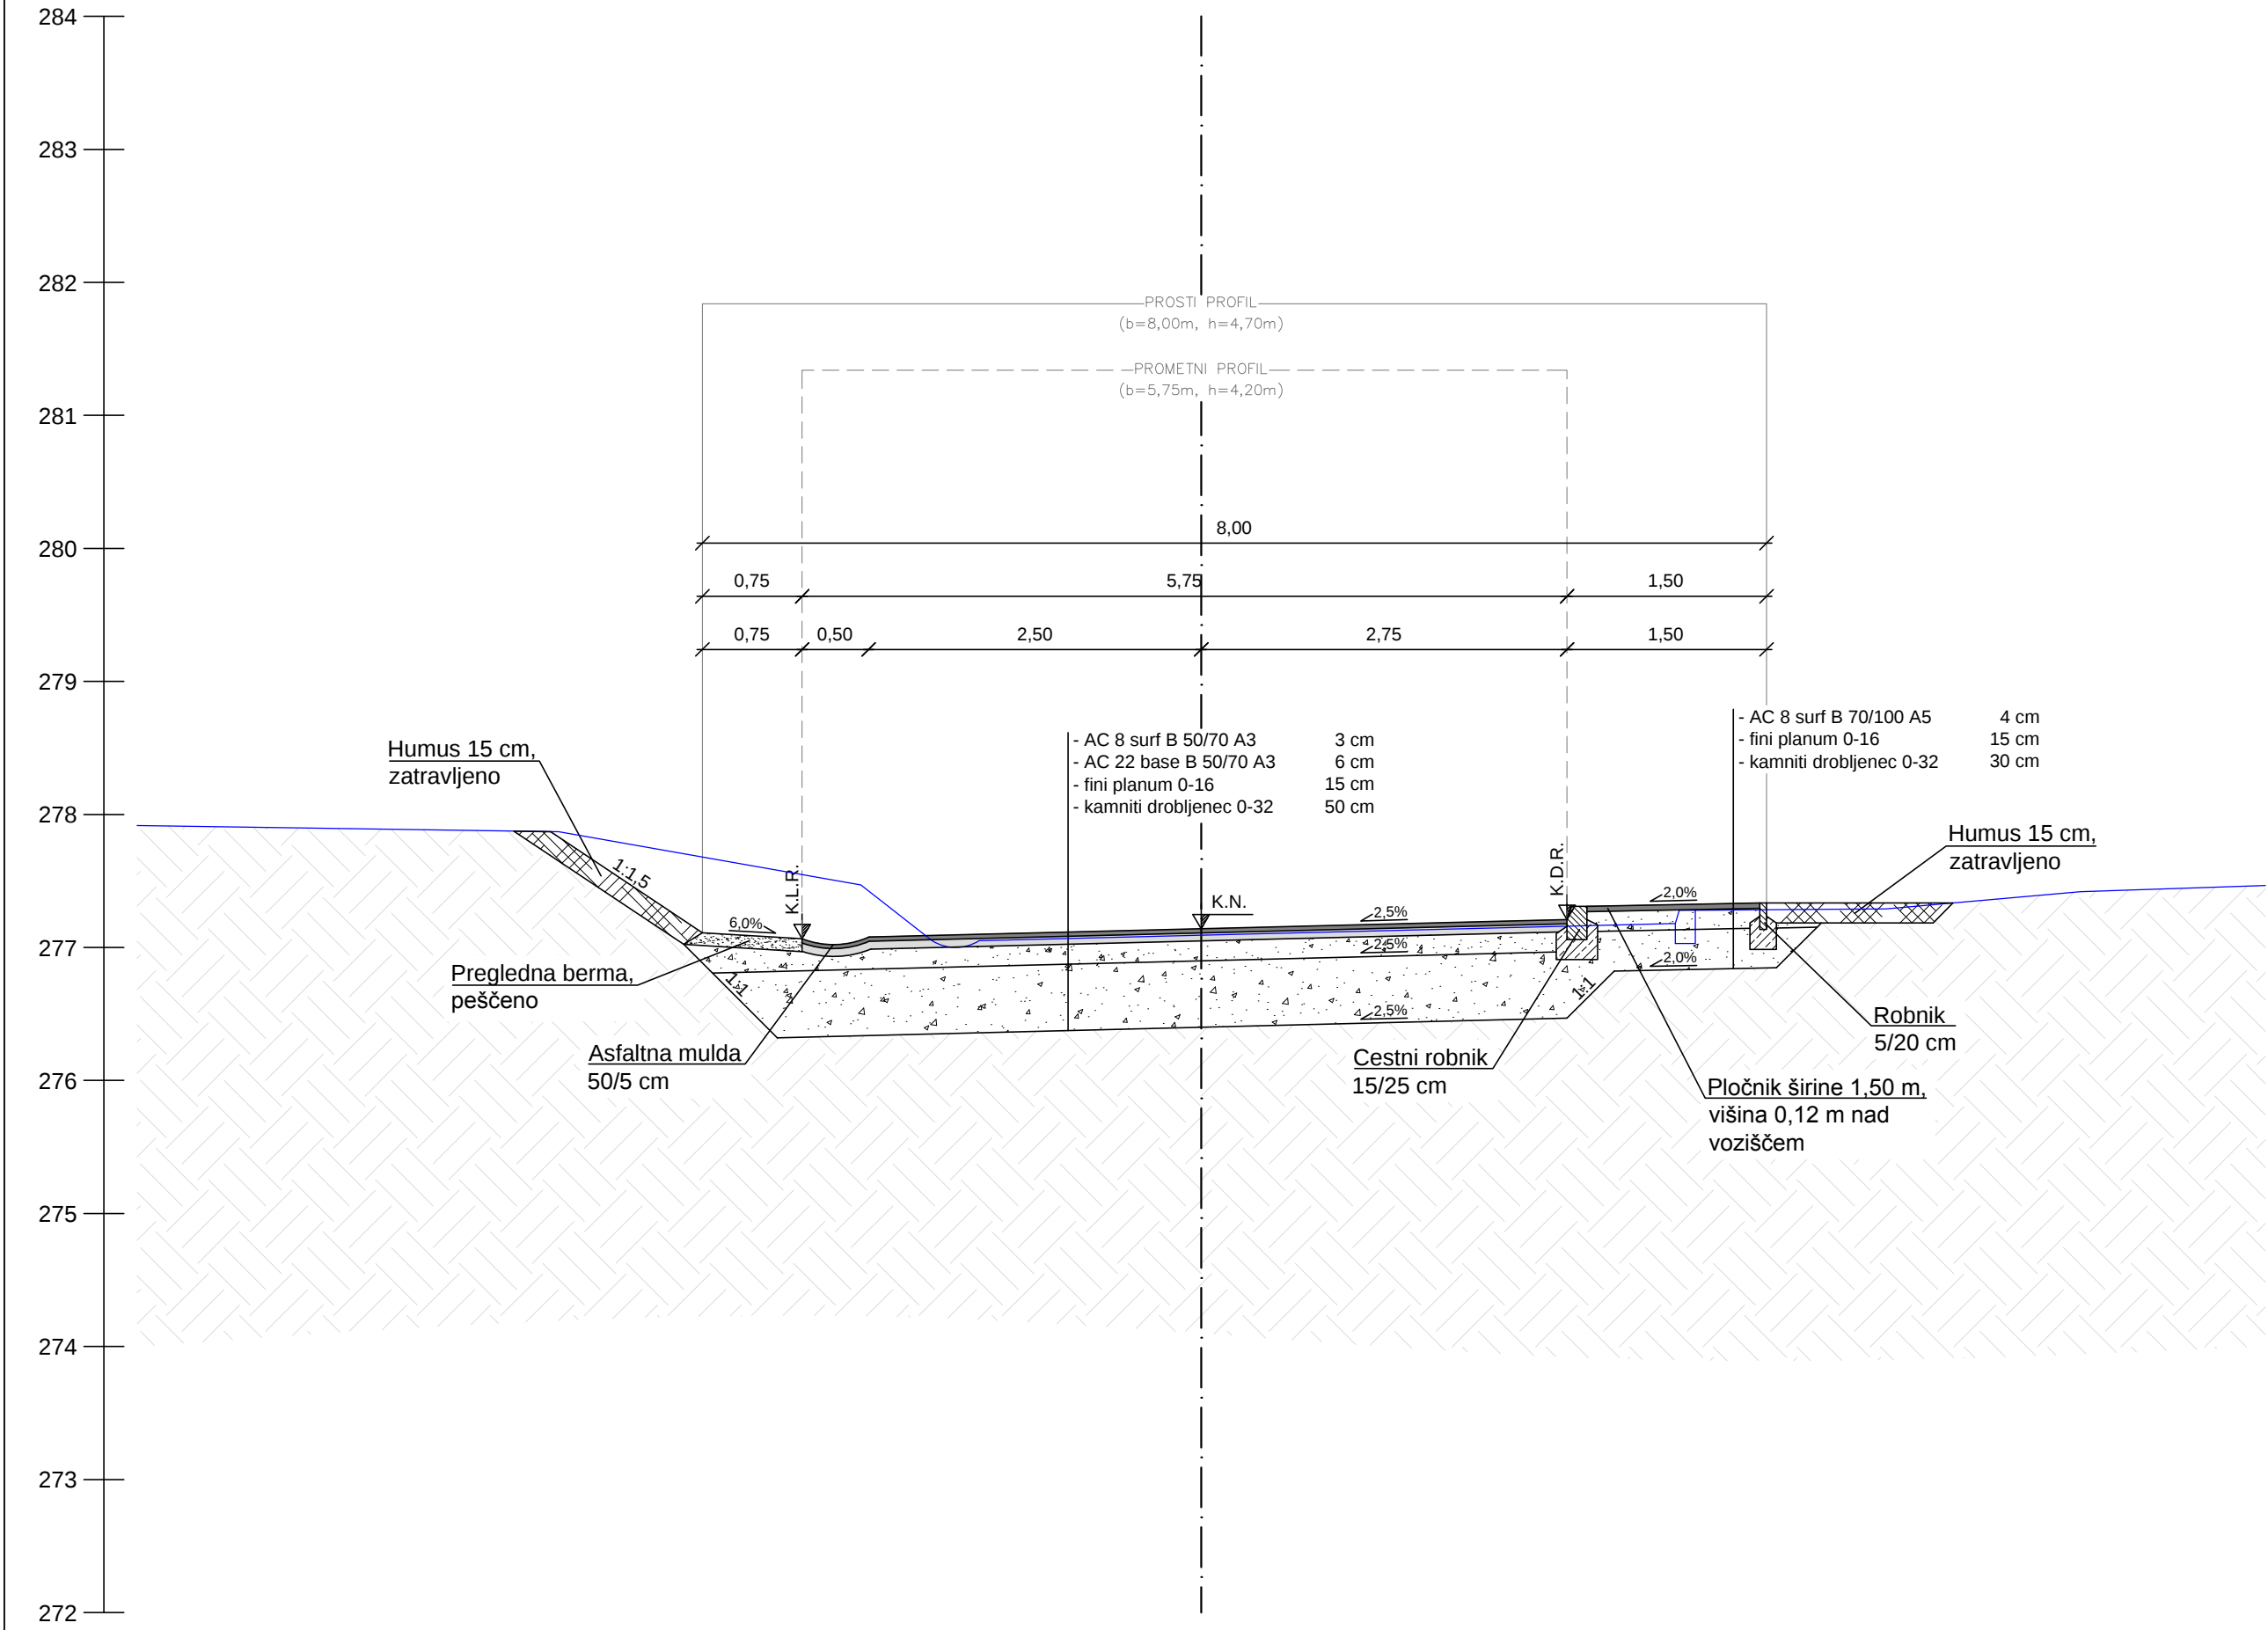


LEGENDA

- Os ceste
- Obstoječ teren
- AC 8 surf B 50/70 A3
- AC 22 base B 50/70 A3
- Kamniti drobljenec 0-16 mm (fini planum)
- Kamniti drobljenec 0-32 mm (tampon)
- Humus, zatravljeno
- Utrjene bankine / berme
- Raščen teren

GRADBENI NAČRT KARAKTERISTIČNI PREČNI PROFIL CESTE M 1:50

investitor:	OBČINA ŠMARTNO PRI LITJI TOMAZINOVA ULICA 2 1275 ŠMARTNO PRI LITJI		 rojektiranje, cenitve nepremičnin nženiring v gradbeništvu adzor, strokovno vodenje pri graditvi bjektov Ulica Mire Pregljeve 4 1270 Litija tel: 01/8980-150 fax: 01/8980-155 email: info@pino.si splet: www.pino.si
objekt:	REKONSTRUKCIJA LOKALNE CESTE LC 208241, LITIJA - ŠMARTNO - FAZA II Z VGRADNJO KANALIZACIJE		vodja projekta: JOŽE POGLAJEN, univ.dipl.inž.grad. odgovorni projektant: JOŽE POGLAJEN, univ.dipl.inž.grad. št. odg. projektanta: IZS G-1091
načrt:	GRADBENI NAČRT KARAKTERISTIČNI PREČNI PROFIL CESTE		projektant: JURE TOMAŽIČ, dipl.inž.grad. št. proj.: 08/16 merilo: 1:50
faza:	IZN	datum: feb. 2016 št. lista: 7	

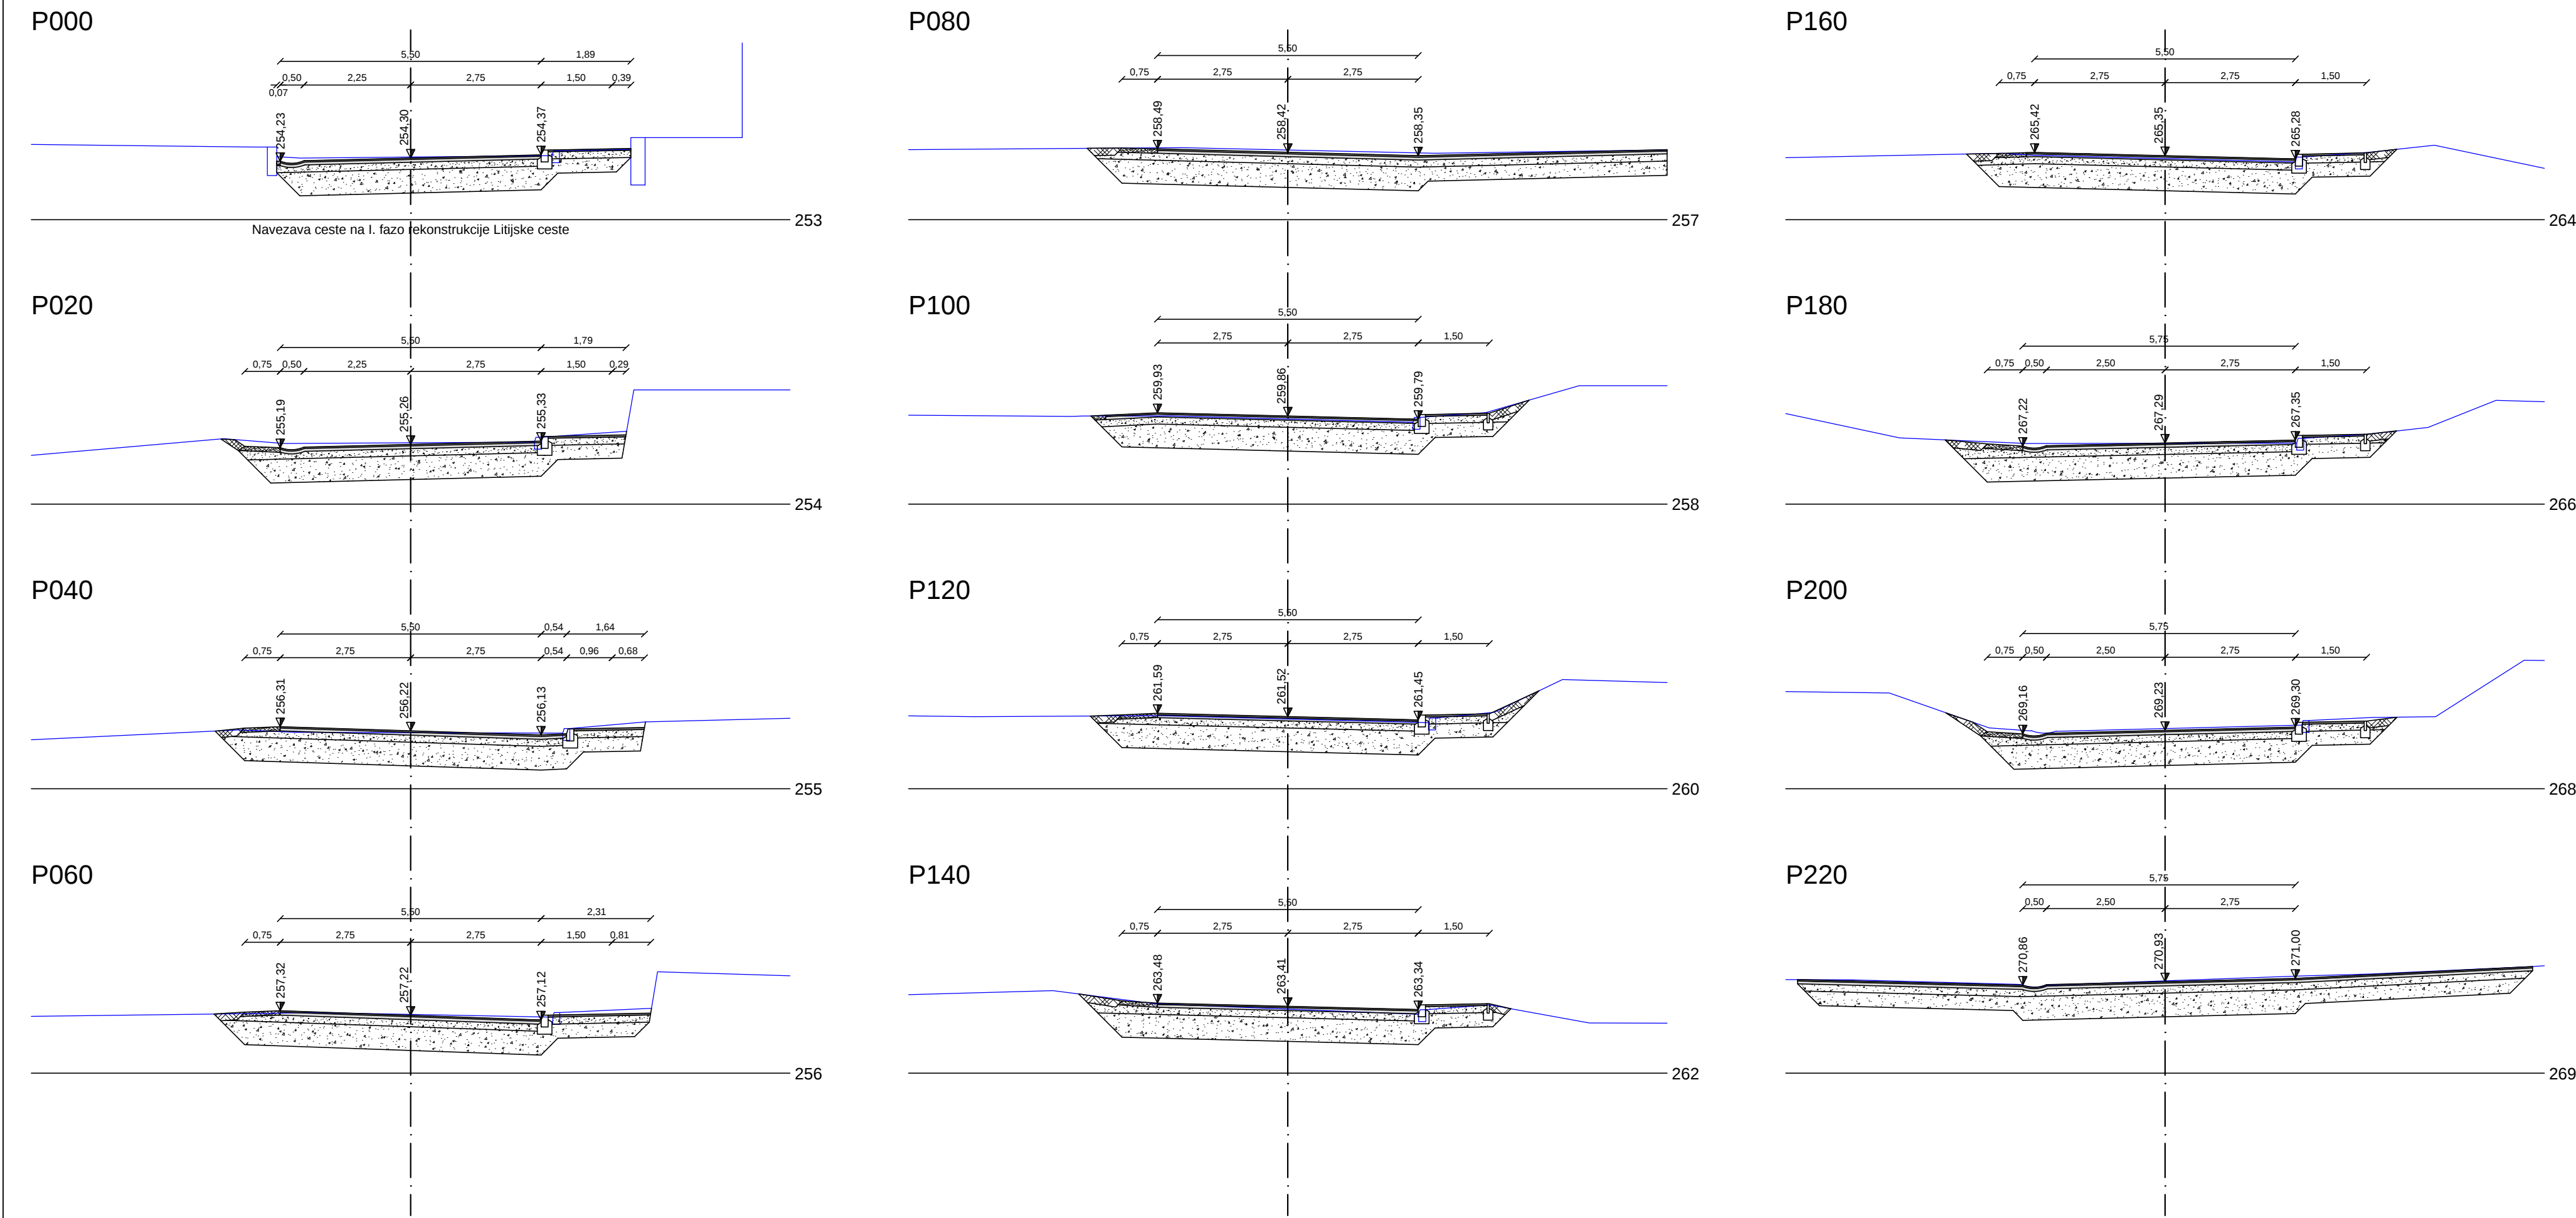

- LEGENDA
- Os ceste
 - Obstoječ teren
 - AC 8 surf B 50/70 A3
 - AC 22 base B 50/70 A3
 - Kamniti drobljenec 0-16 mm (fini planum)
 - Kamniti drobljenec 0-32 mm (tampon)
 - Humus, zatravljeno
 - Utrjene bankine / berme
 - Raščen teren

GRADBENI NAČRT
PREČNI PROFILI CESTE P000 - P220
M 1:100

investitor:

Ulica Mire Pregljeve 4
1270 Litija

PI NO

d.o.o.

ROZ-P

rojektiranje, cenitve nepremičnin
nženining v gradbeništvu
nadzor, strokovno vodenje pri graditvi
objektov

tel: 01/8980-150
fax: 01/8980-155

email: info@pino.si
splet: www.pino.si

objekt:

REKONSTRUKCIJA LOKALNE CESTE
LC 208241, LITJIA - ŠMARTNO - FAZA II
Z VGRADNJO KANALIZACIJE

načrt:

GRADBENI NAČRT
PREČNI PROFILI CESTE P000 - P220

faza:

IZN

Ulica Mire Pregljeve 4
1270 Litija

PI NO

d.o.o.

ROZ-P

rojektiranje, cenitve nepremičnin
nženining v gradbeništvu
nadzor, strokovno vodenje pri graditvi
objektov

tel: 01/8980-150
fax: 01/8980-155

email: info@pino.si
splet: www.pino.si

vodja projekta:

JOŽE POGLAJEN, univ.dipl.inž.grad.

odgovorni projektant:

JOŽE POGLAJEN, univ.dipl.inž.grad.

št. odg. projektanta:

IZS G-1091

projektant:

JURE TOMAŽIČ, dipl.inž.grad.

št. proj.:

08/16

merilo:


1:100

datum:

feb. 2016

št. lista:


8.1

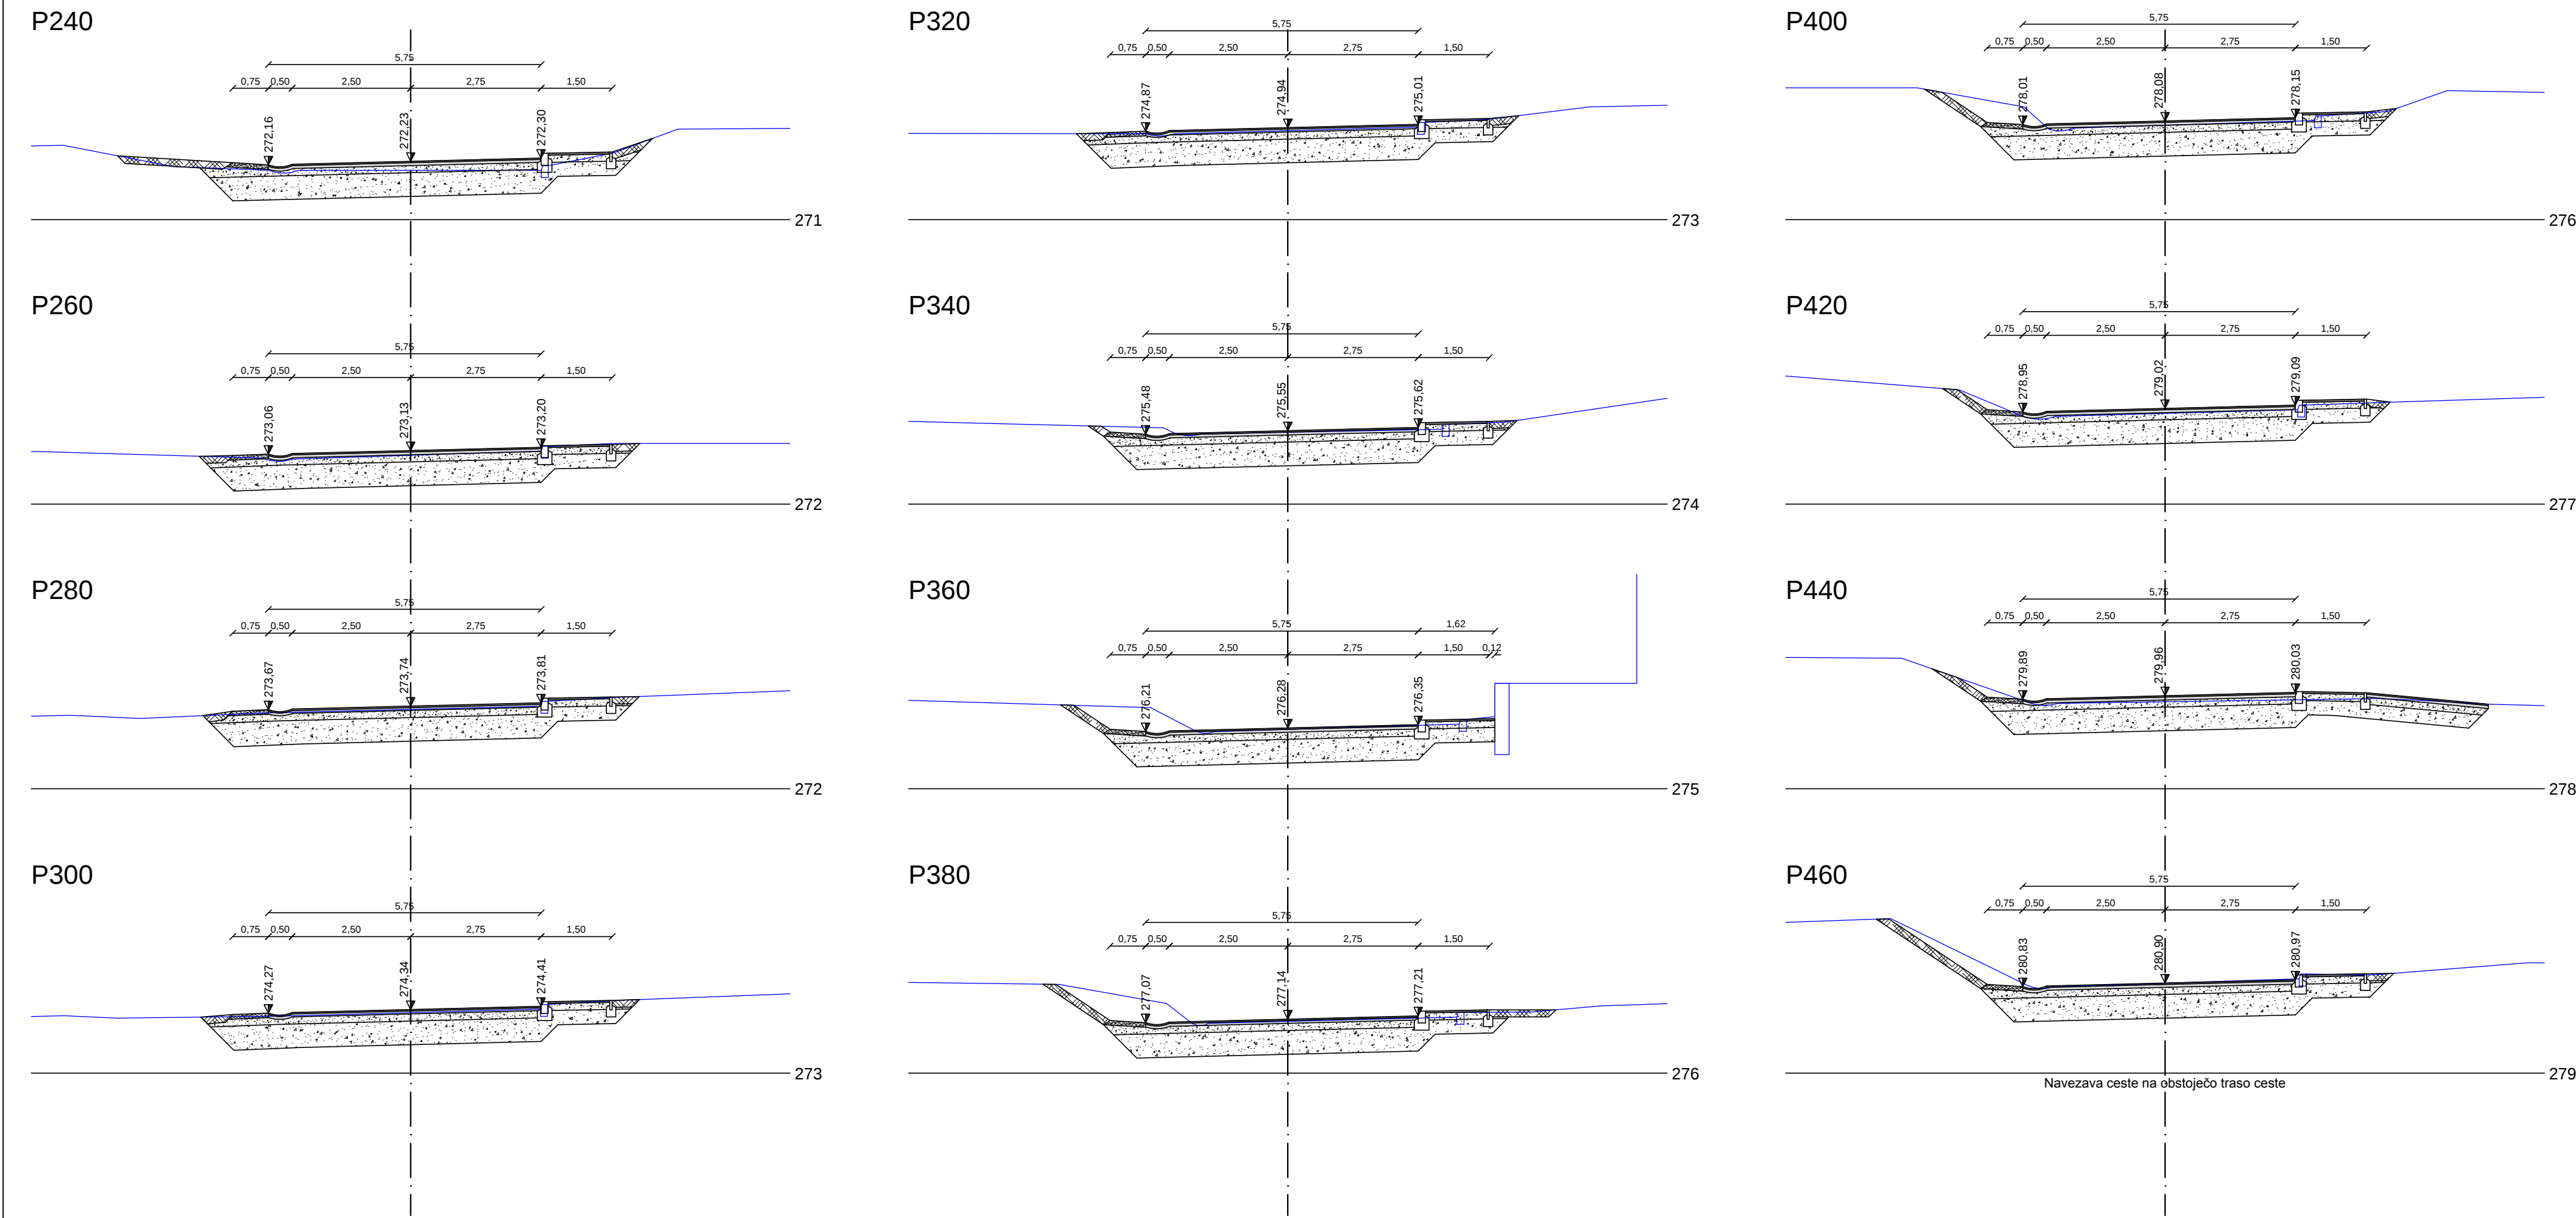

- LEGENDA
- Os ceste
 - Obstoječ teren
 - AC 8 surf B 50/70 A3
 - AC 22 base B 50/70 A3
 - Kamniti drobljenec 0-16 mm (fini planum)
 - Kamniti drobljenec 0-32 mm (tampon)
 - Humus, zatravljeno
 - Utrjene bankine / berme
 - Raščen teren

GRADBENI NAČRT
PREČNI PROFILI CESTE P240 - P460
M 1:100

investitor:	OBČINA ŠMARTNO PRI LITJI TOMAZINOVA ULICA 2 1275 ŠMARTNO PRI LITJI	 ROZ-P rojektiranje, cenitve nepremičnin nženining v gradbeništvu nadzor, strokovno vodenje pri graditvi objektov Ulica Mire Pregljeve 4 1270 Litija tel: 01/8980-150 fax: 01/8980-155 email: info@pino.si splet: www.pino.si
objekt:	REKONSTRUKCIJA LOKALNE CESTE LC 208241, LITJIA - ŠMARTNO - FAZA II Z VGRADNJO KANALIZACIJE	vodja projekta: JOŽE POGLAJEN, univ.dipl.inž.grad. odgovorni projektant: JOŽE POGLAJEN, univ.dipl.inž.grad. št. odg. projektanta: IZS G-1091
načrt:	GRADBENI NAČRT PREČNI PROFILI CESTE P240 - P460	projektant: JURE TOMAŽIČ, dipl.inž.grad. št. proj.: 08/16 datum: feb. 2016 merilo: 1:100 št. lista: 8.2
faza:	IZN	

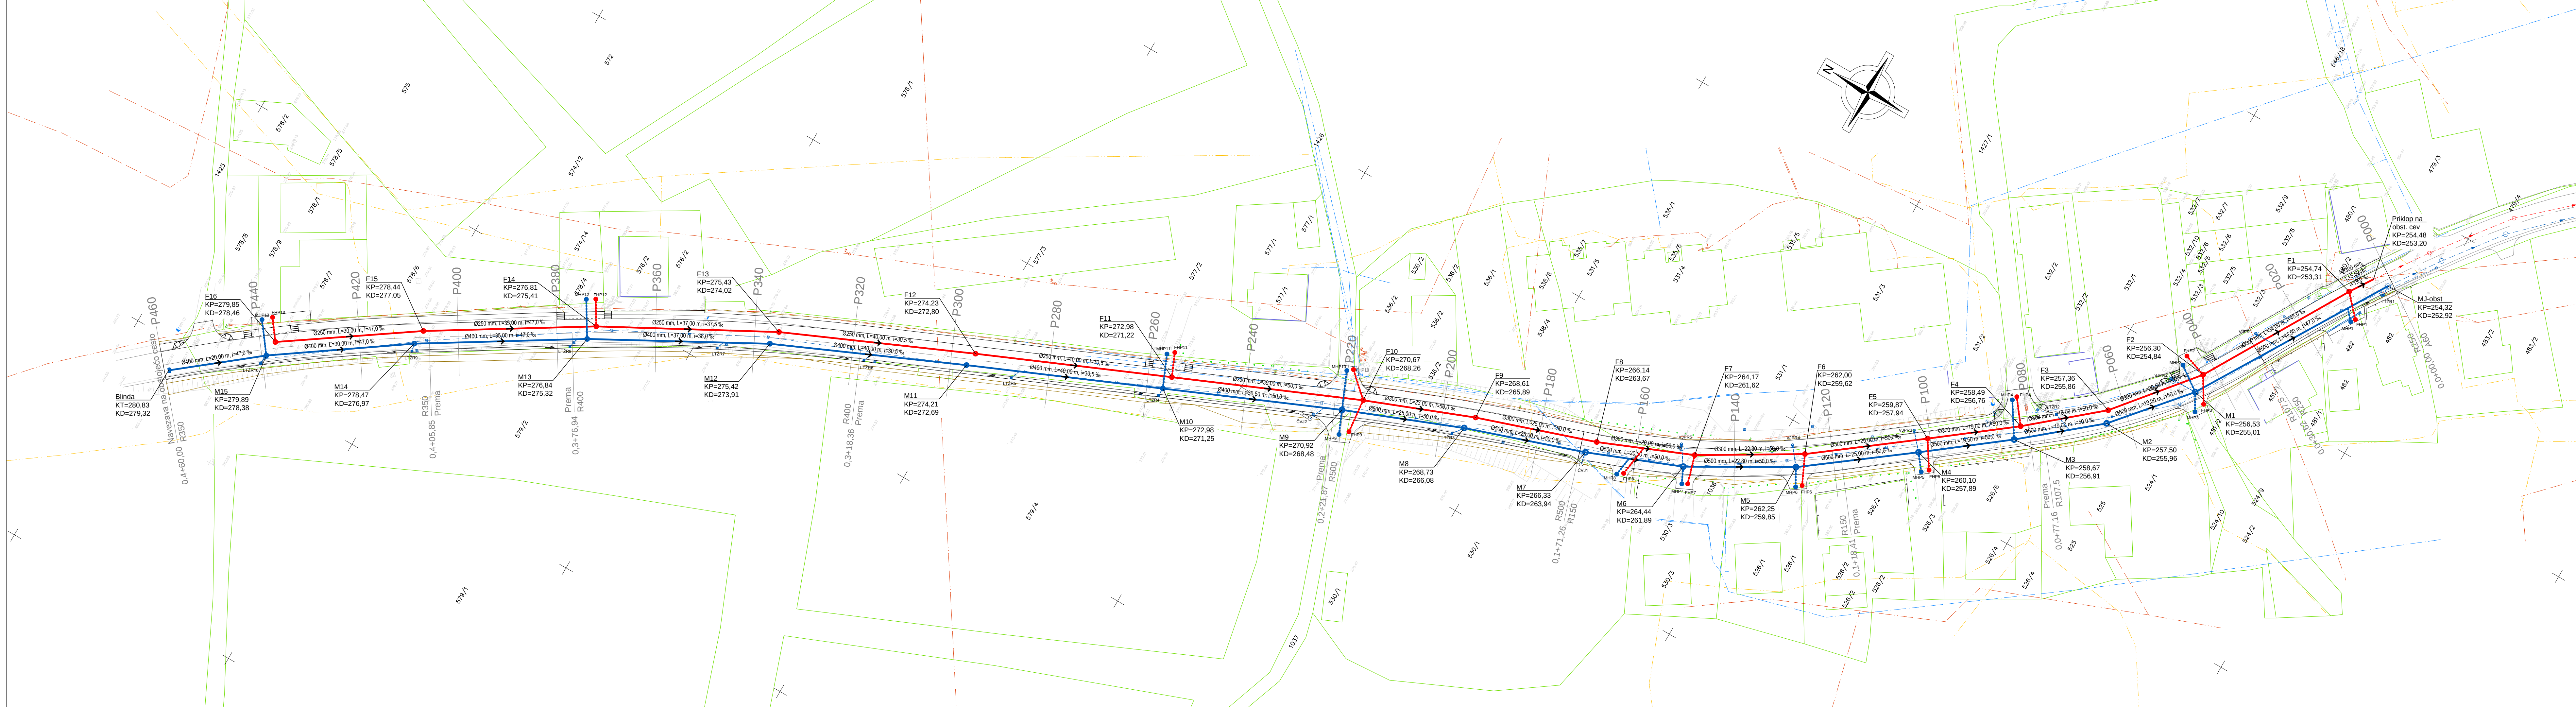


LEGENDA

- Nova fekalna kanalizacija
- Nova meteorna kanalizacija
- Hišni priključek FK
- Hišni priključek MK in priključki LTŽR na MK
- Obstoječa fekalna kanalizacija
- Obstoječa meteorna kanalizacija
- Obstoječ vodovod
- Obstoječi elektrovi (0,4 kV in 20 kV)
- Obstoječ TK vod
- Parcelne meje DKN

OPOMBA:
- požarniki so iz betonskih cevi DN50 cm, s peskolovom in LTŽ rešetko Ø400 ali vtokom pod robnik, priklopi na kanal so iz polno obteženih PP cevi DN200 mm,
- hišni meteorni in fekalni priključki so polno obteženirane PP cevi DN160 mm, skupinski priključki pa PP cevi DN200 mm.

GRADBENI NAČRT GRADBENA SITUACIJA KANALIZACIJE M 1:500

investitor:	OBČINA ŠMARTNO PRI LITUJI TOMAZINOVA ULICA 2 1275 ŠMARTNO PRI LITUJI	 POSREDOVANJE, servisne in projektne storitve v gradbeništvu IZŠOLANJE, strokovno vodjenje pri gradnji IZŠOLANJE Ulica Mire Pregledne 4 12710 Ljuba tel: 01/8980-150 fax: 01/8980-155 email: info@pino.si splet: www.pino.si
objekt:	REKONSTRUKCIJA LOKALNE CESTE LC 208241, LITUA - ŠMARTNO - FAZA II Z VGRADNJO KANALIZACIJE	vodja projekta: JOŽE POGLAJEN, univ.dipl.inž.grad. odgovorni projektant: JOŽE POGLAJEN, univ.dipl.inž.grad. št. odg. projektanta: IZS G-1091
načrt:	GRADBENI NAČRT GRADBENA SITUACIJA KANALIZACIJE	projektant: JURE TOMAŽIČ, dipl.inž.grad. št. proj.: 08/16 datum: feb. 2016 št. lista: 9

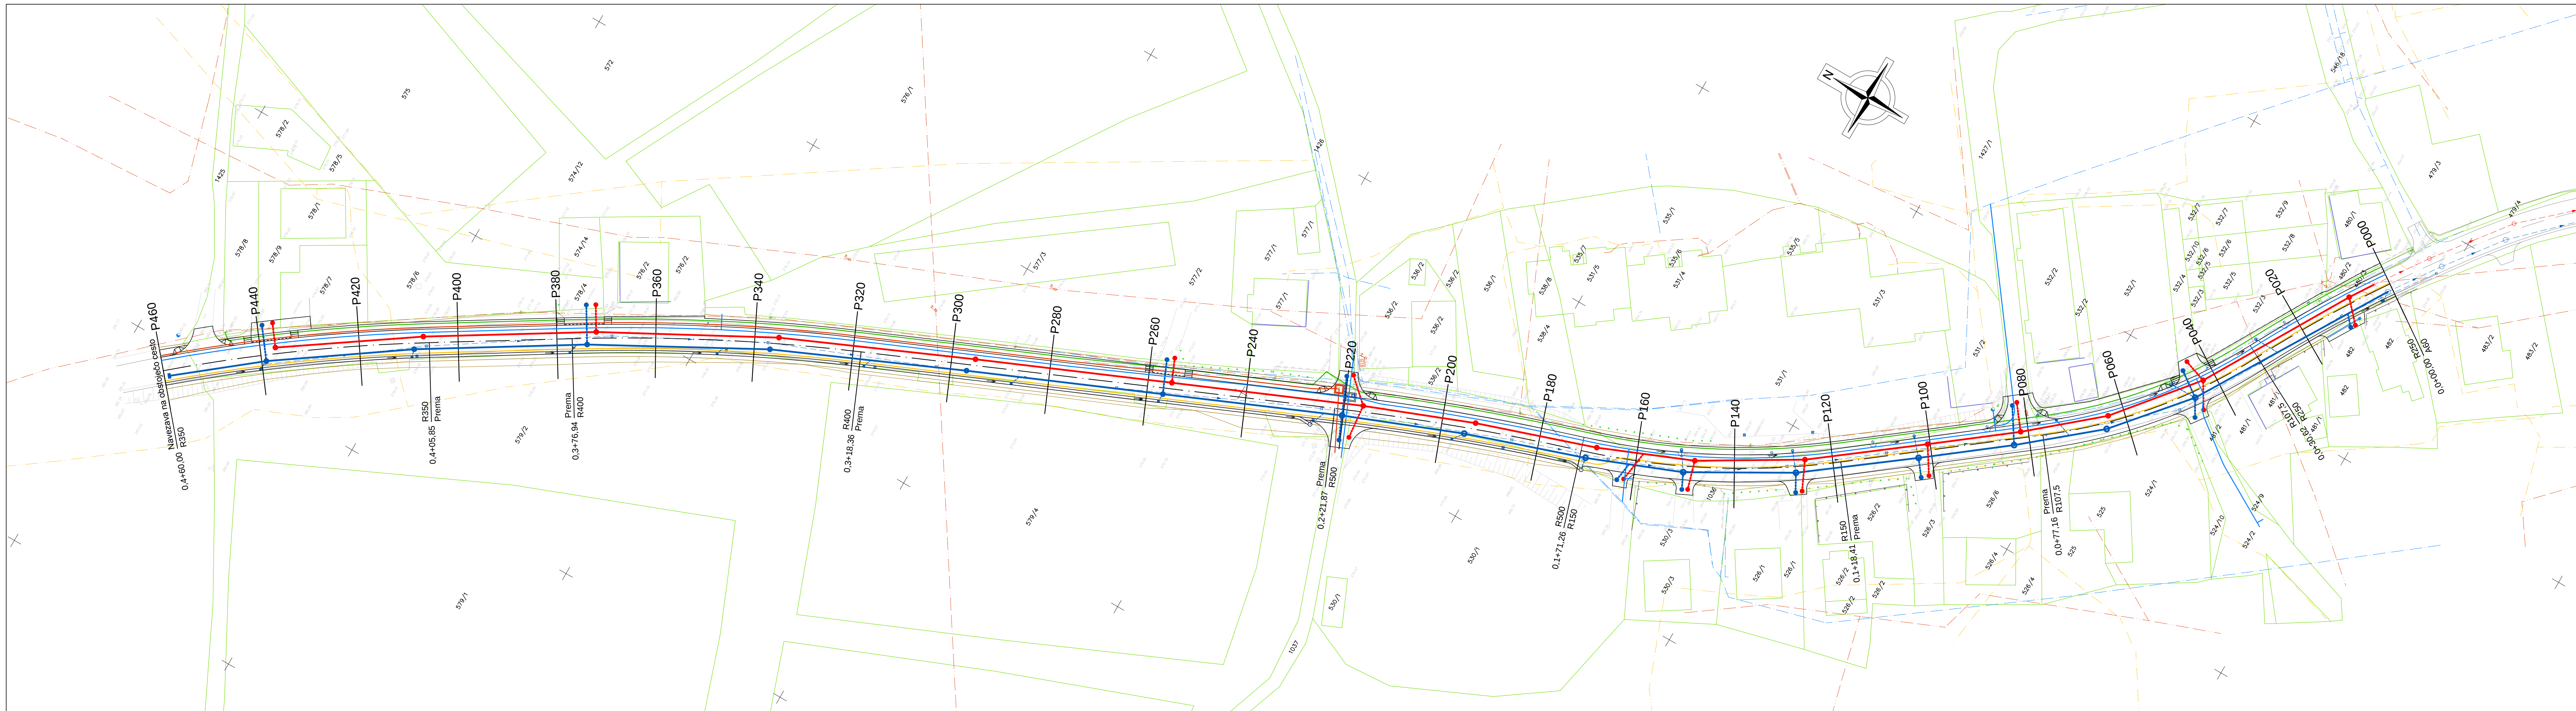


LEGENDA

- Nova fekalna kanalizacija
- Nova meteorna kanalizacija
- Predvideni hišni priključki FK
- Predvideni hišni priključki MK
- Nov vodovod
- Nova javna razsvetljava
- Nov zemeljski SN elektrovi (20 kV)
- Nova TK kabelska kanalizacija
- Obstoječa fekalna kanalizacija
- Obstoječa meteorna kanalizacija
- Obstoječ vodovod
- Obstoječi elektrovi (0,4 kV in 20 kV)
- Obstoječ TK vod
- Parcelne meje DKN

GRADBENI NAČRT ZBIRNA SITUACIJA KOMUNALNIH VODOV M 1:500

investitor:	OBČINA ŠMARTNO PRI LITUJI TOMAZINOVA ULICA 2 1275 ŠMARTNO PRI LITUJI	 POSREDOVANJE, servisne in projektne storitve v gradbeništvu IZŠOLANJE, strokovno vodjenje pri gradnji IZŠOLANJE Ulica Mire Pregledne 4 12710 Ljuba tel: 01/8980-150 fax: 01/8980-155 email: info@pino.si splet: www.pino.si
objekt:	REKONSTRUKCIJA LOKALNE CESTE LC 208241, LITUA - ŠMARTNO - FAZA II Z VGRADNJO KANALIZACIJE	vodja projekta: JOŽE POGLAJEN, univ.dipl.inž.grad. odgovorni projektant: JOŽE POGLAJEN, univ.dipl.inž.grad. št. odg. projektanta: IZS G-1091
načrt:	GRADBENI NAČRT ZBIRNA SITUACIJA KOMUNALNIH VODOV	projektant: JURE TOMAŽIČ, dipl.inž.grad. št. proj.: 08/16 datum: feb. 2016 št. lista: 14

METEORNI KANAL

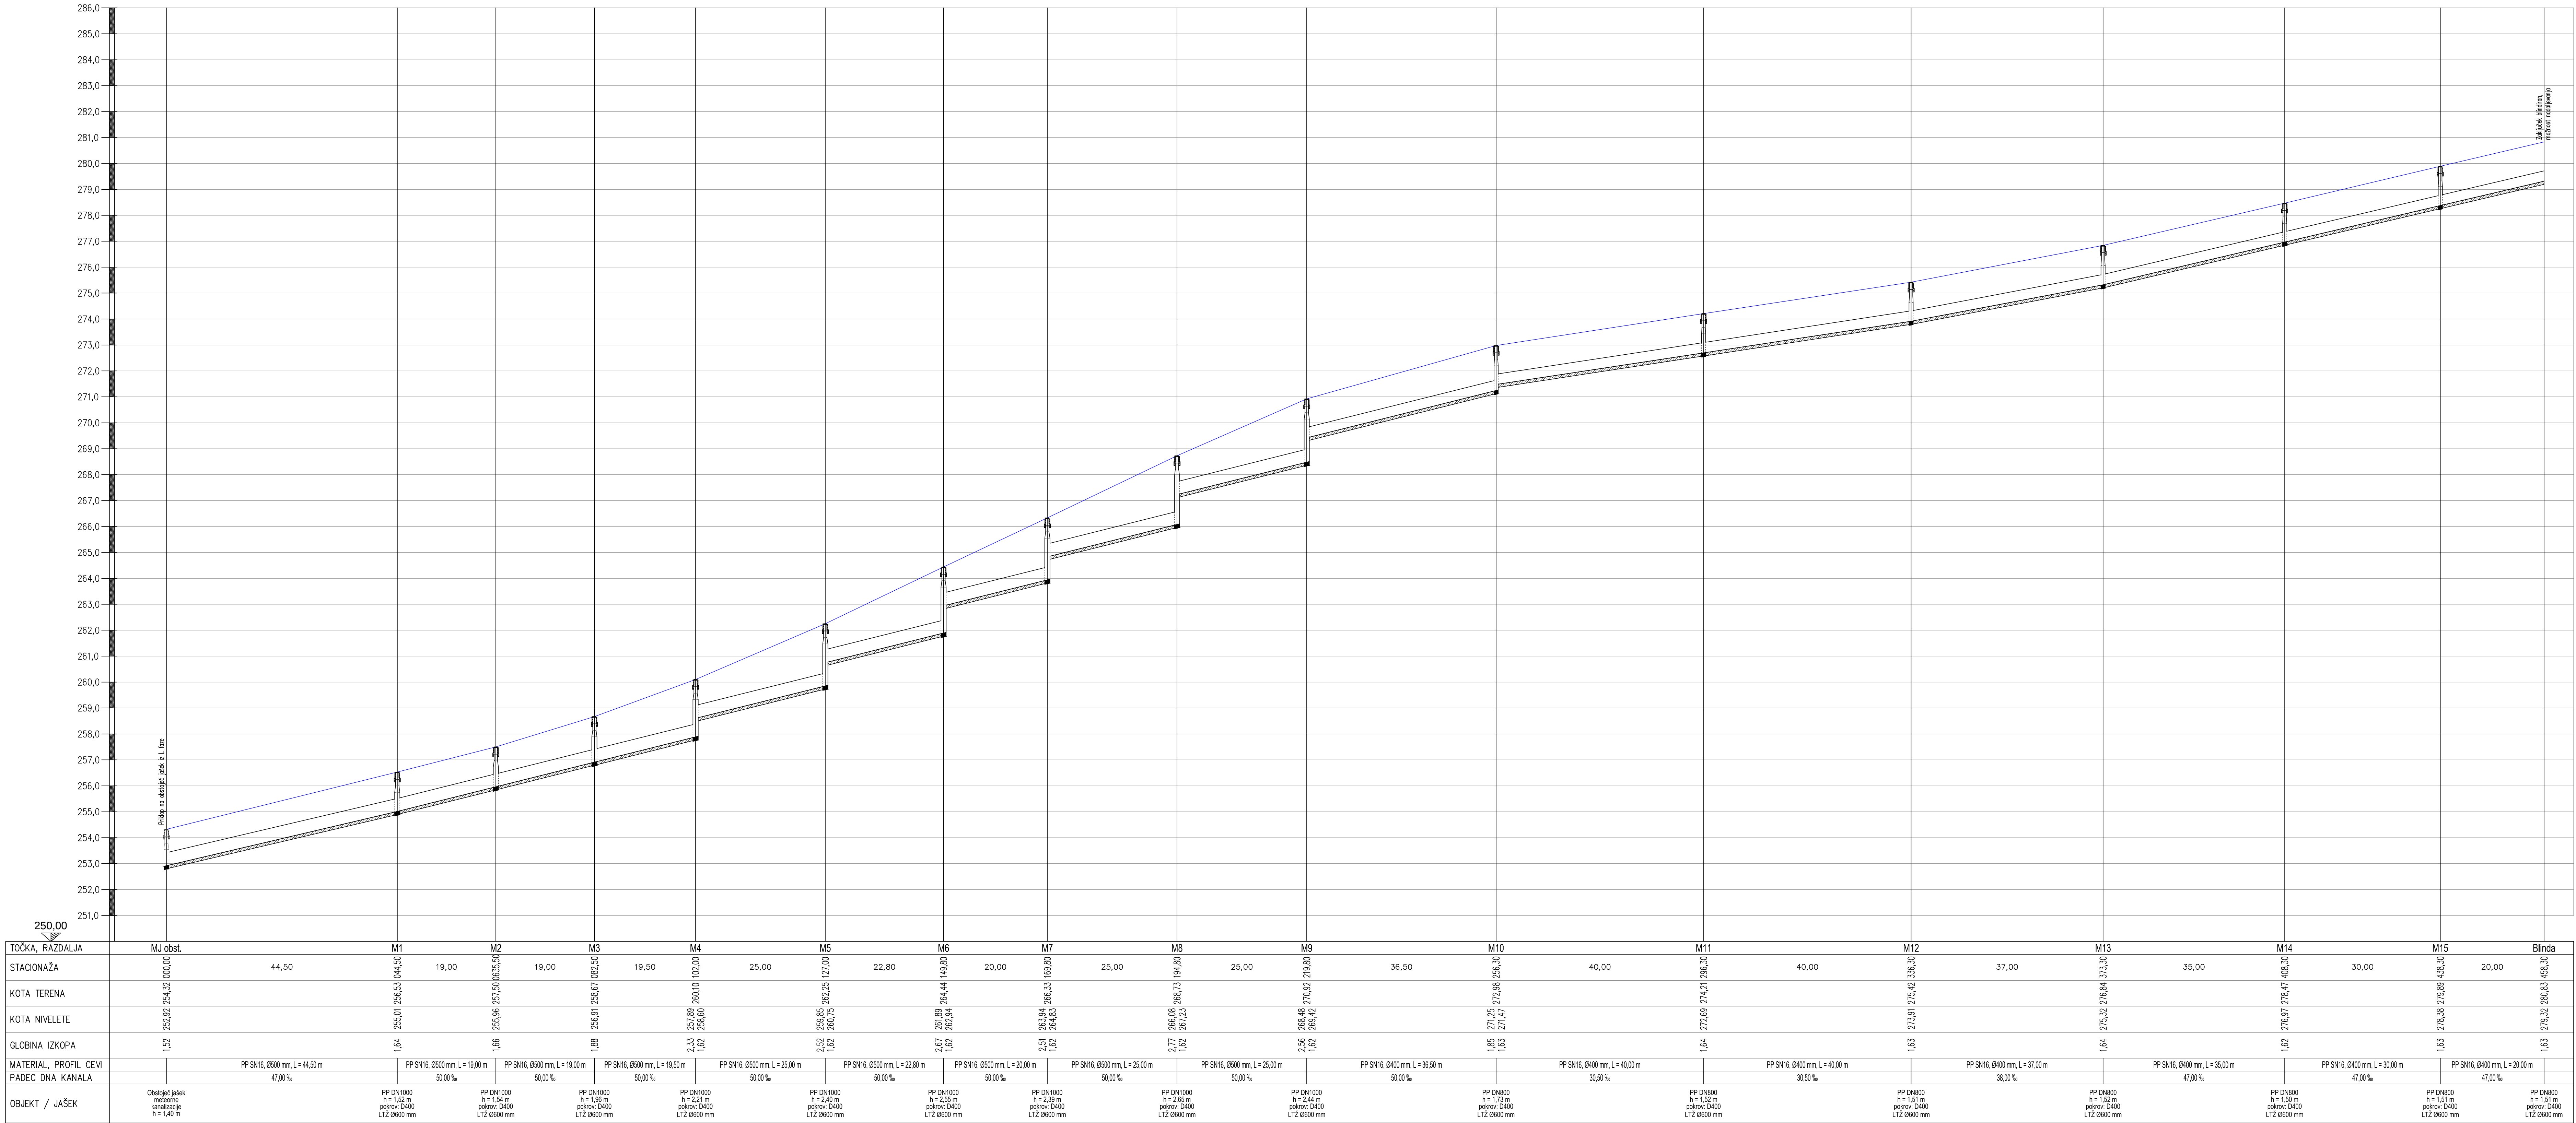

GRADBENI NAČRT
VZDOLŽNI PROFIL METEORNE KANALIZACIJE
M 1:500/100

investitor:

OBČINA ŠMARTNO PRI LITJI

TOMAZINOVA ULICA 2

1275 ŠMARTNO PRI LITJI

PINO

d.o.o.

projektiranje, centve nepremičnin
inženiring v gradbeništvu
arhizor, strokovno vodenje pri gradnji
bijskov

Ulica Mire Pregljeve 4
1270 Litija

tel: 01/8980-150
fax: 01/8980-155

email: info@pino.si
splet: www.pino.si

objekt:

REKONSTRUKCIJA LOKALNE CESTE
LC 208241, LITJA - ŠMARTNO - FAZA II
Z VGRADNJO KANALIZACIJE

vodja projekta:

JOŽE POGLAJEN, univ.dipl.inž.grad.

odgovorni projektant:

JOŽE POGLAJEN, univ.dipl.inž.grad.

št. odg. projektanta:

IZS G-1091

načrt:

GRADBENI NAČRT
VZDOLŽNI PROFIL METEORNE
KANALIZACIJE

projektant:

JURE TOMAŽIČ, dipl.inž.grad.

št. proj.:

08/16

datum:

feb. 2016


merilo:

1:500/100

št. lista:


10

FEKALNI KANAL

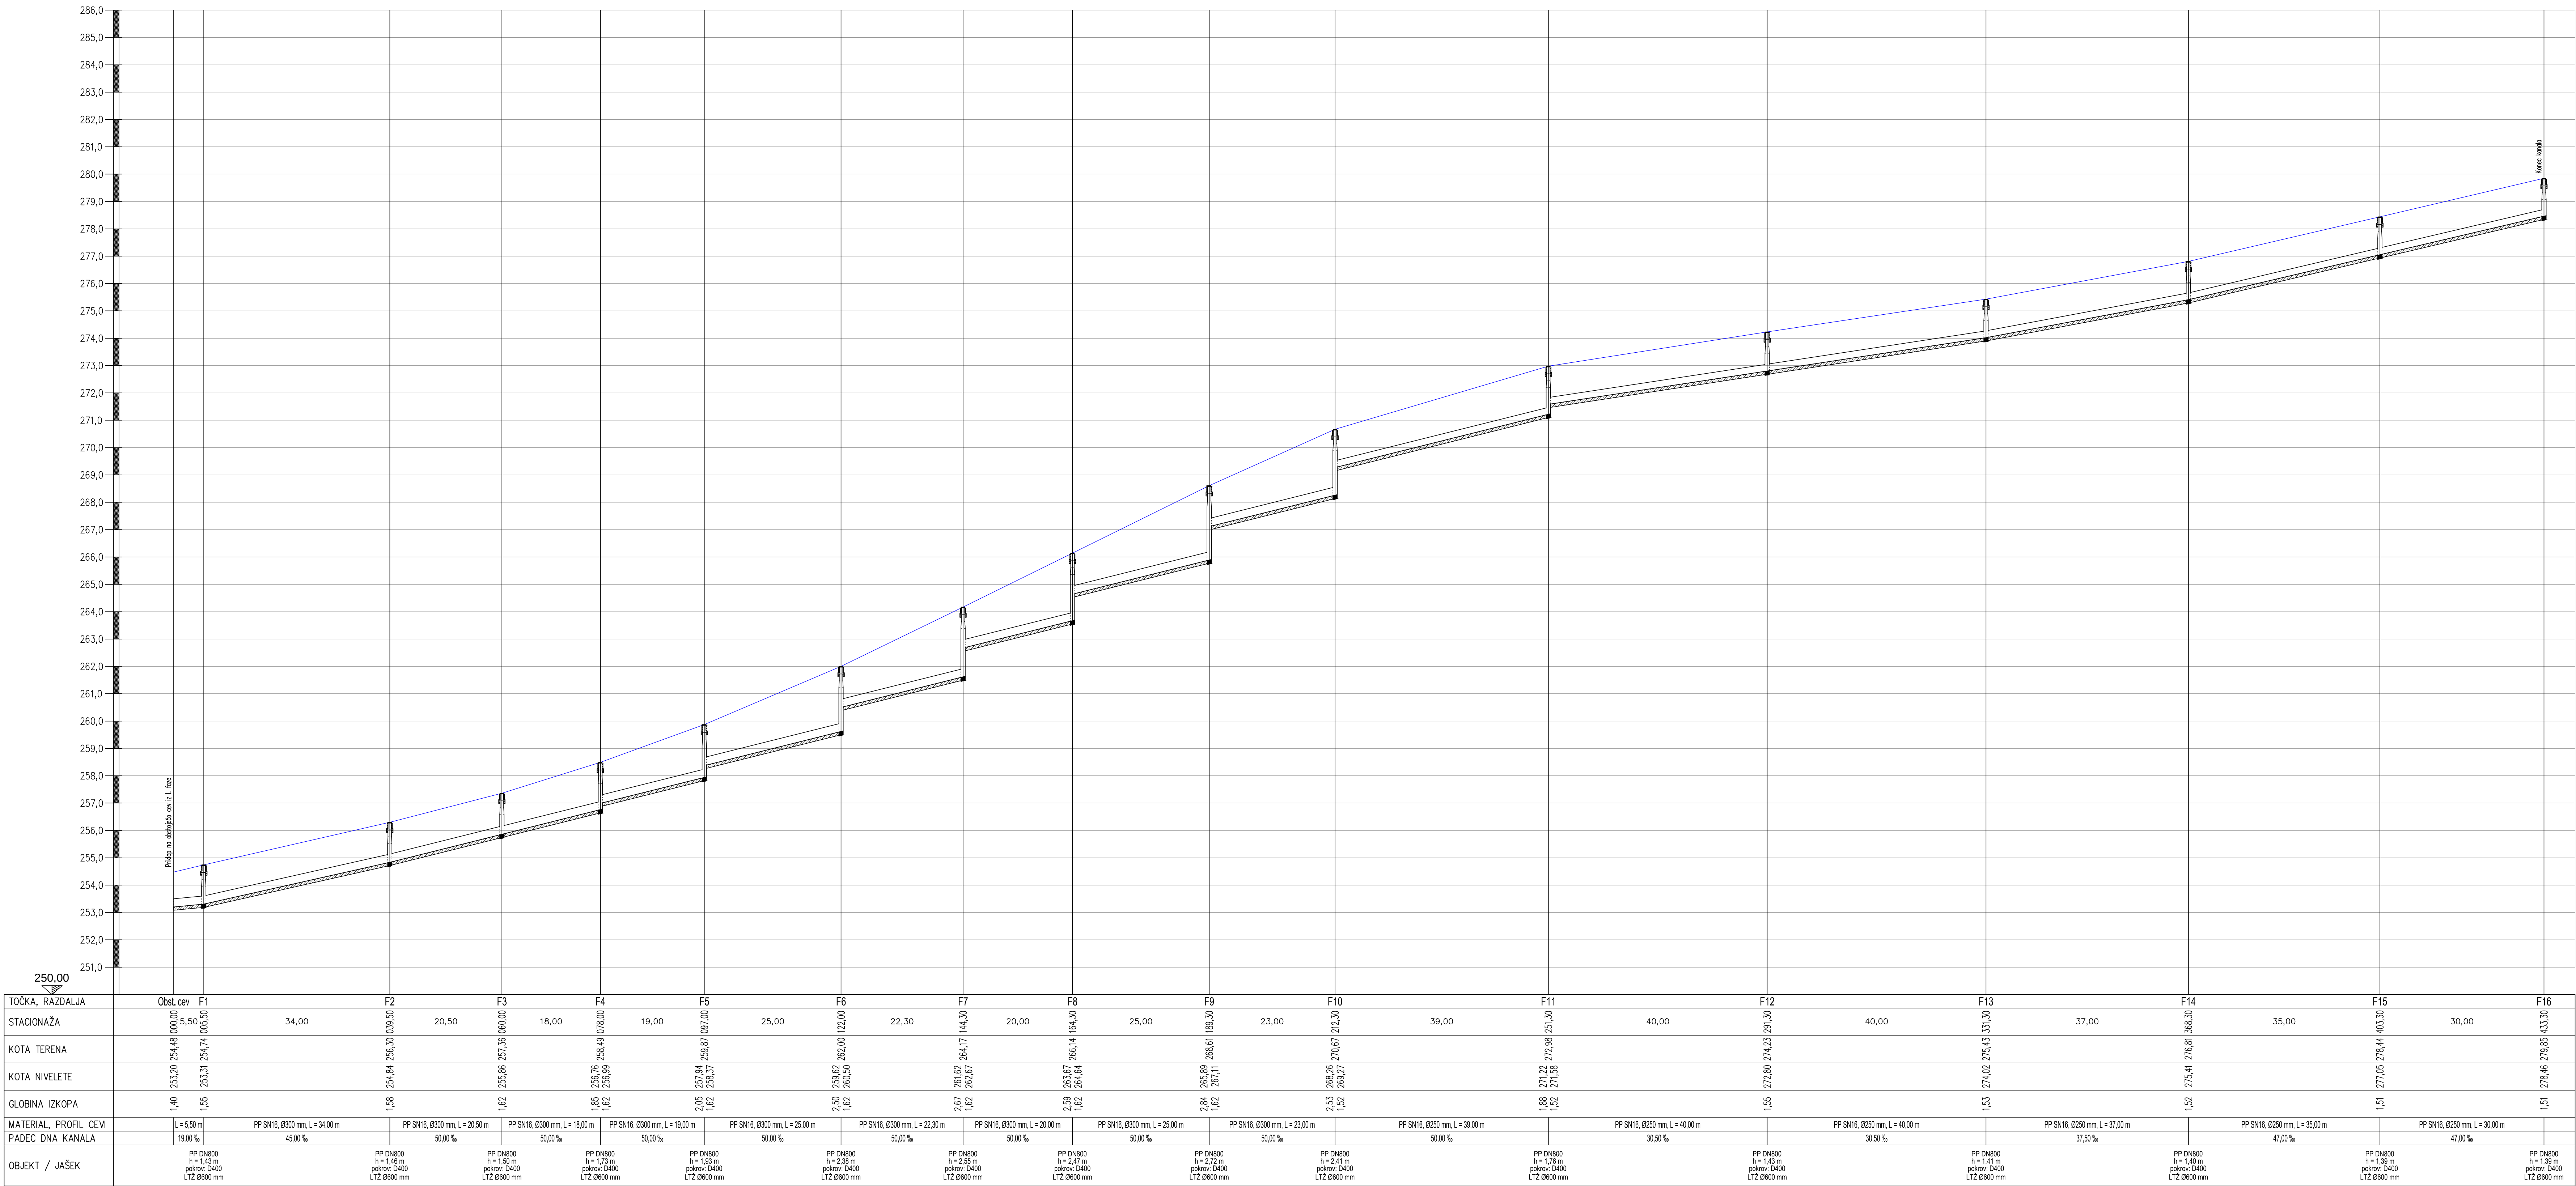

GRADBENI NAČRT
VZDOLŽNI PROFIL FEKALNE KANALIZACIJE
M 1:500/100

investitor:		OBČINA ŠMARTNO PRI LITUJI TOMAZINOVA ULICA 2 1275 ŠMARTNO PRI LITUJI		 Ulica Mire Pregljeve 4 1270 Ljilja tel: 01/8980-150 fax: 01/8980-155 email: info@pino.si splet: www.pino.si
objekt:		REKONSTRUKCIJA LOKALNE CESTE LC 208241, LITUA - ŠMARTNO - FAZA II Z VGRADNJO KANALIZACIJE		vodja projekta: JOŽE POGLAJEN, univ.dipl.inž.grad. odgovorni projektant: JOŽE POGLAJEN, univ.dipl.inž.grad. št. odg. projektanta: IZS G-1091
načrt:		GRADBENI NAČRT VZDOLŽNI PROFIL FEKALNE KANALIZACIJE		projektant: JURE TOMAŽIČ, dipl.inž.grad. št. proj.: 08/16 datum: feb. 2016
faza:		IZN		merilo: 1:500/100 št. lista: 11

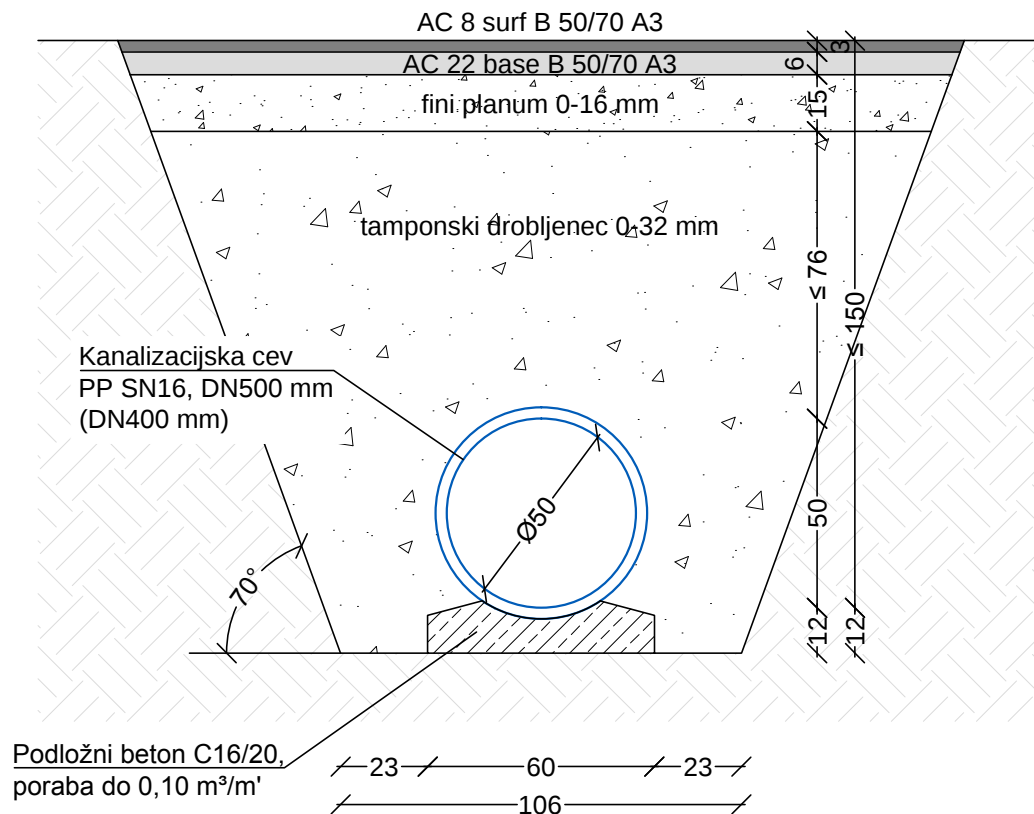

GRADBENI NAČRT

PREČNI PROFIL METEORNE KANALIZACIJE

M 1:20

investitor:

OBČINA ŠMARTNO PRI LITJI
TOMAZINOVA ULICA 2
1275 ŠMARTNO PRI LITJI



Ulica Mire Pregljeve 4
1270 Litija



projektiranje, cenitve nepremičnin
inženiring v gradbeništvu
adzor, strokovno vodenje pri graditvi
objektov

tel: 01/8980-150
fax: 01/8980-155

email: info@pino.si
splet: www.pino.si

objekt:

REKONSTRUKCIJA LOKALNE CESTE
LC 208241, LITJA - ŠMARTNO - FAZA II
Z VGRADNJO KANALIZACIJE

vodja projekta:

JOŽE POGLAJEN, univ.dipl.inž.grad.

odgovorni projektant:

JOŽE POGLAJEN, univ.dipl.inž.grad.

št. odg. projektanta:

IZS G-1091

načrt:

GRADBENI NAČRT
PREČNI PROFIL METEORNE
KANALIZACIJE

projektant:

JURE TOMAŽIČ, dipl.inž.grad.

št. proj.: 08/16

merilo: 1:20

faza:


IZN

datum:

feb. 2016

št. lista:

12

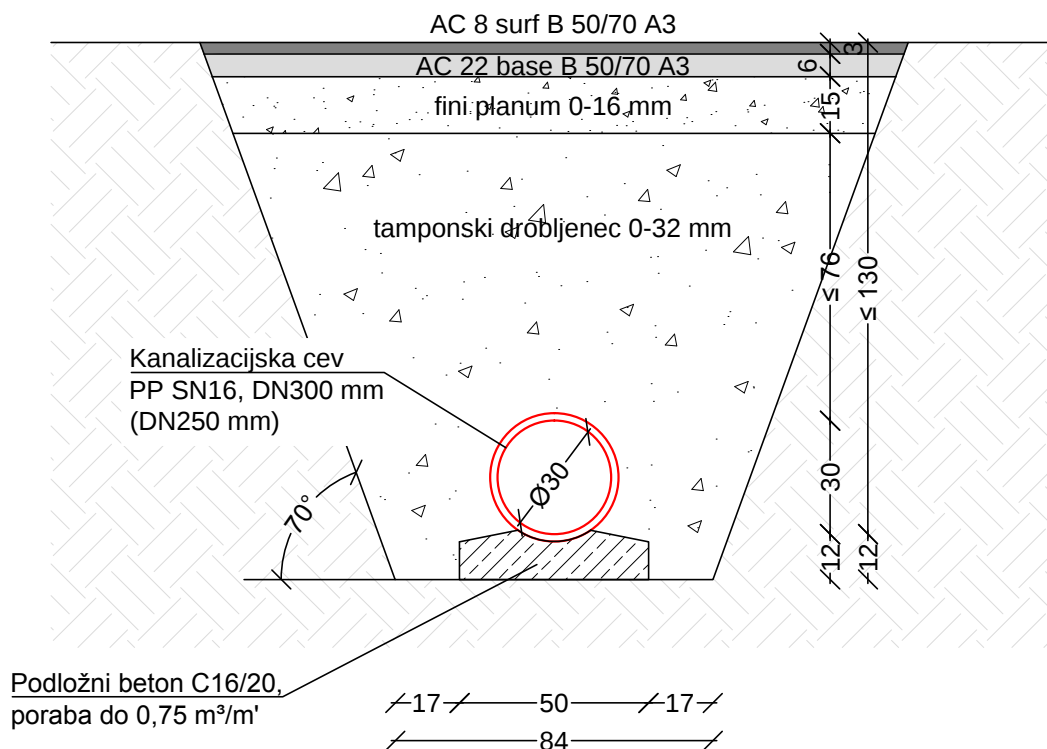

GRADBENI NAČRT

PREČNI PROFIL FEKALNE KANALIZACIJE

M 1:20

investitor:

OBČINA ŠMARTNO PRI LITJI
TOMAZINOVA ULICA 2
1275 ŠMARTNO PRI LITJI



Ulica Mire Pregljeve 4
1270 Litija



projektiranje, cenitve nepremičnin
inženiring v gradbeništvu
adzor, strokovno vodenje pri graditvi
objektov

tel: 01/8980-150
fax: 01/8980-155

email: info@pino.si
splet: www.pino.si

objekt:

REKONSTRUKCIJA LOKALNE CESTE
LC 208241, LITJA - ŠMARTNO - FAZA II
Z VGRADNJO KANALIZACIJE

vodja projekta:

JOŽE POGLAJEN, univ.dipl.inž.grad.

odgovorni projektant:

JOŽE POGLAJEN, univ.dipl.inž.grad.

št. odg. projektanta:

IZS G-1091

načrt:

GRADBENI NAČRT
PREČNI PROFIL FEKALNE
KANALIZACIJE

projektant:

JURE TOMAŽIČ, dipl.inž.grad.

št. proj.: 08/16

merilo:

1:20

faza:


IZN

datum:

feb. 2016

št. lista:

13

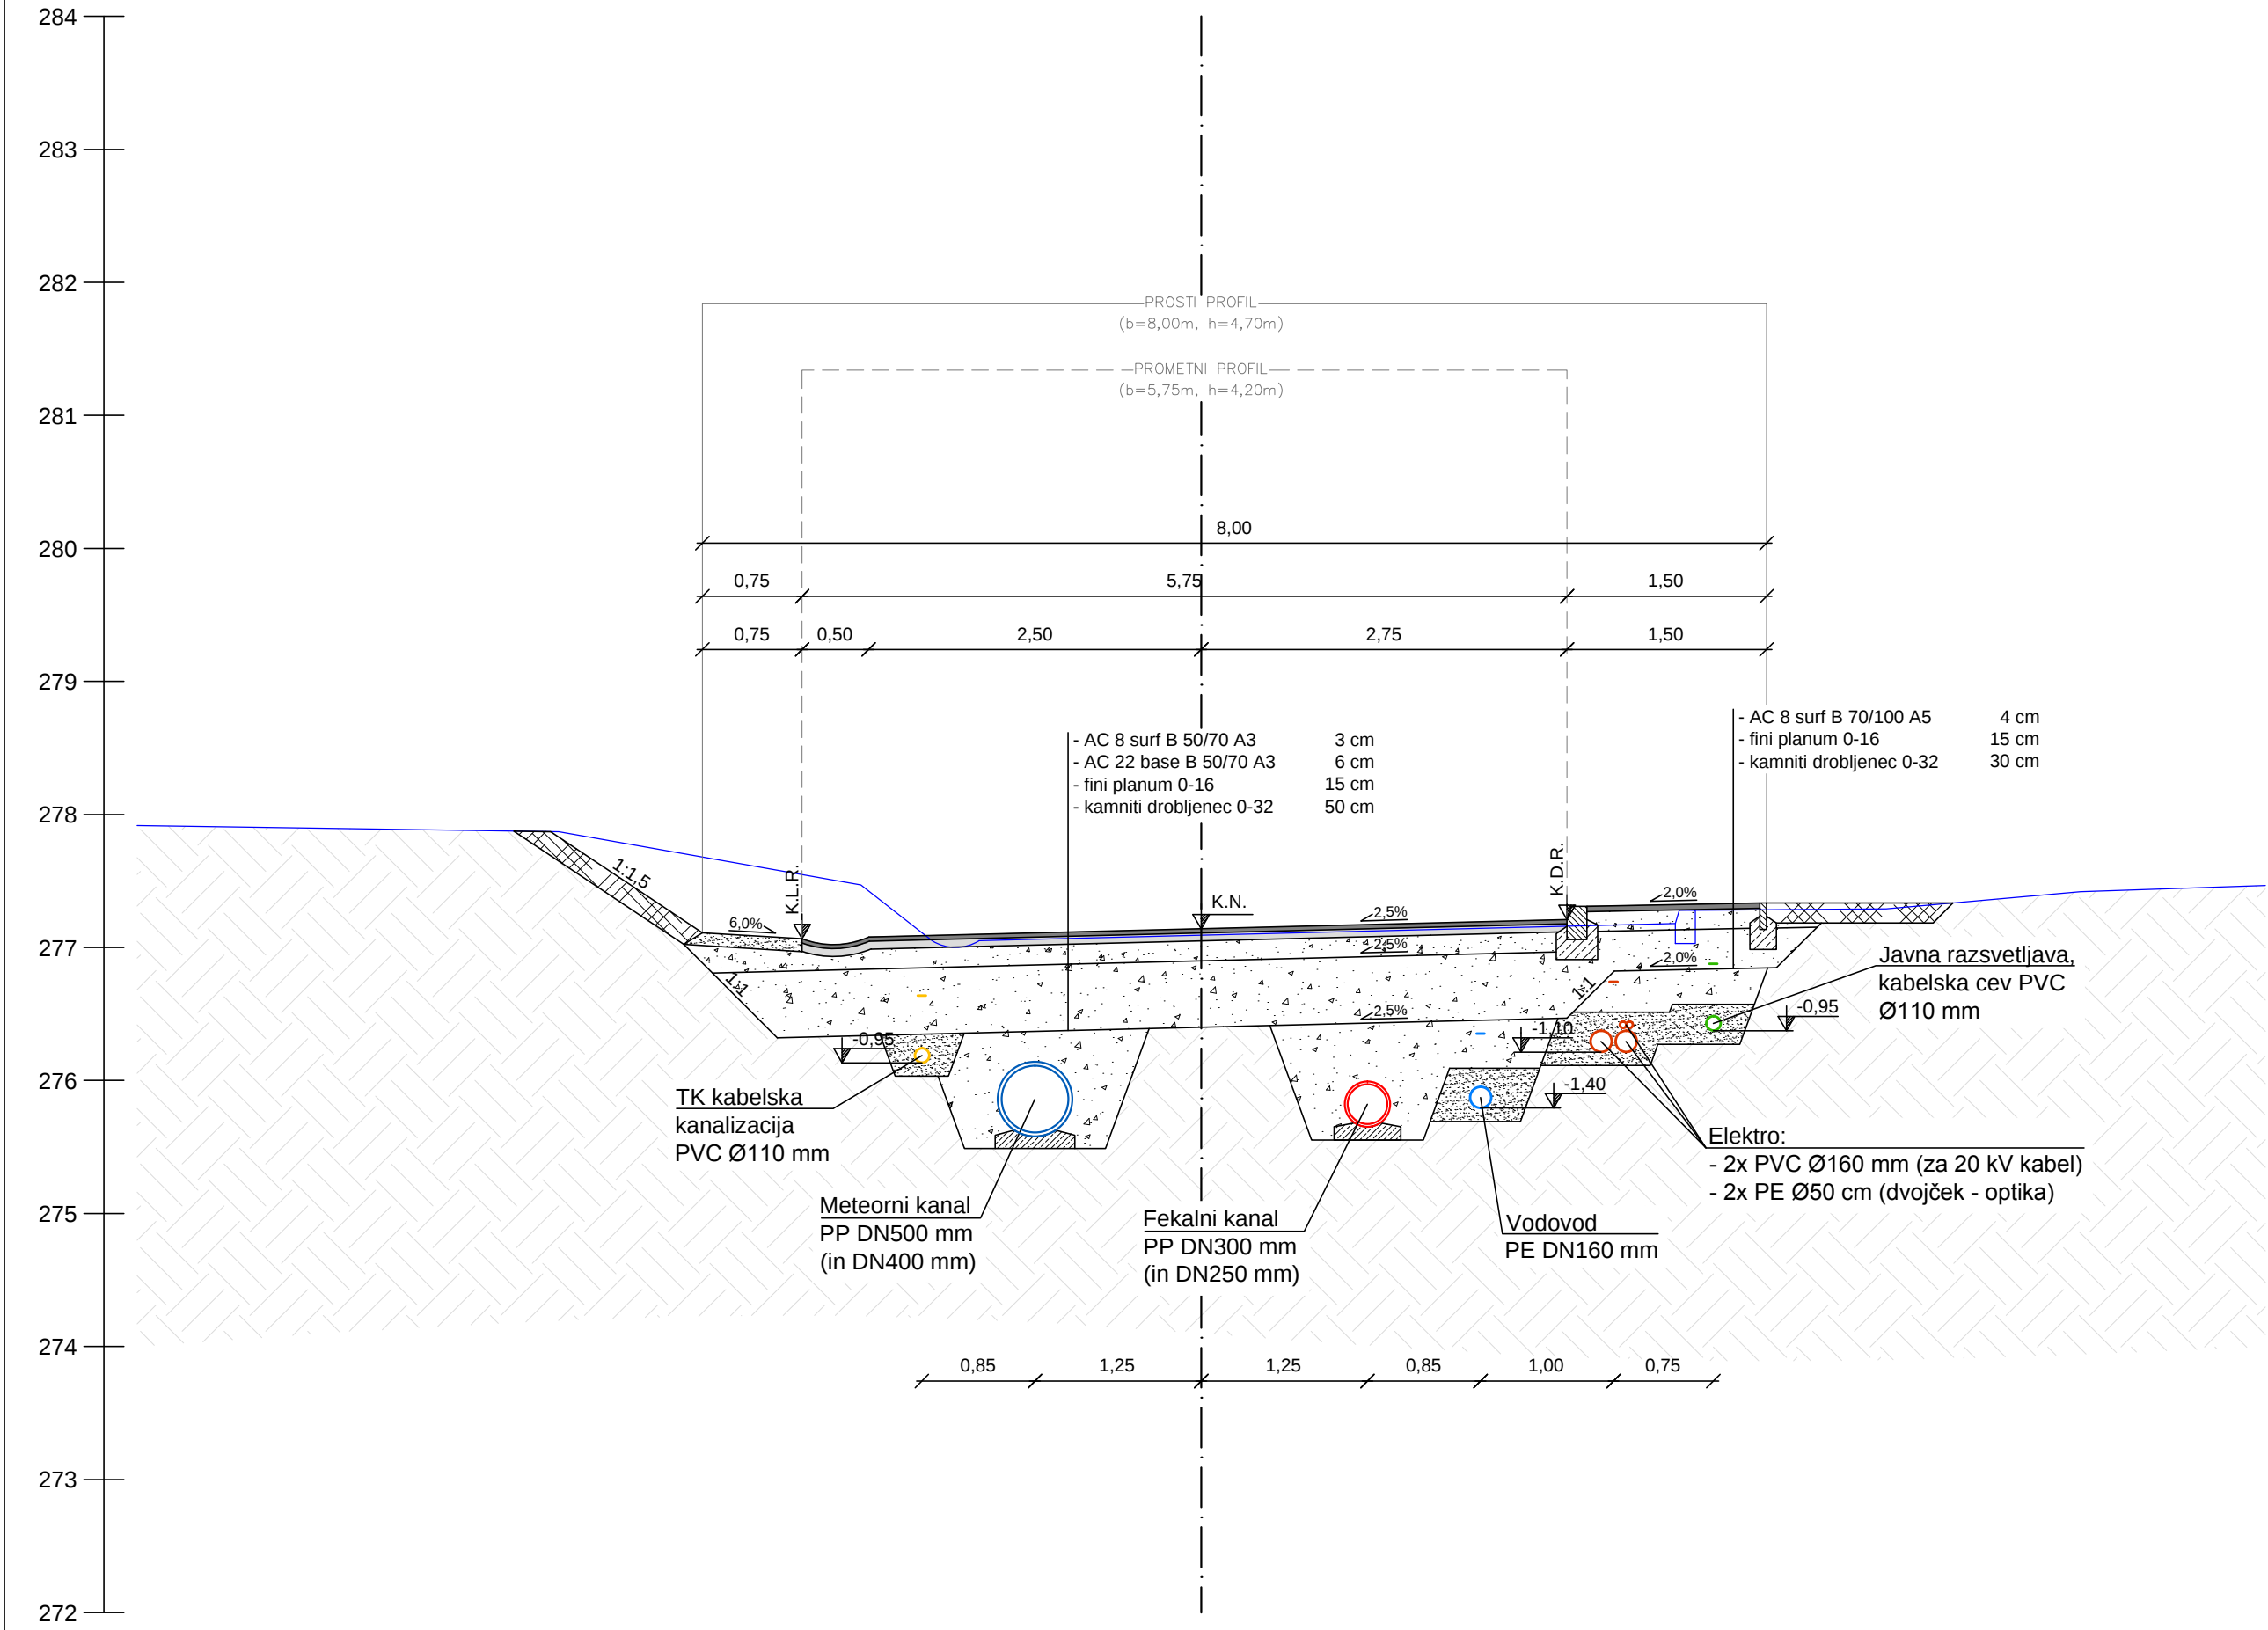

LEGENDA


- Os ceste
- Obstoječ teren
- AC 8 surf B 50/70 A3
- AC 22 base B 50/70 A3
- Kamniti drobljenec 0-16 mm (fini planum)
- Kamniti drobljenec 0-32 mm (tampon)
- Humus, zatravljeno
- Utrjene bankine / berme
- Raščen teren

GRADBENI NAČRT
PREČNI PROFIL S KOMUNALNIMI VODI
M 1:50


investitor:	OBČINA ŠMARTNO PRI LITIJI TOMAZINOVA ULICA 2 1275 ŠMARTNO PRI LITIJI		 Ulica Mire Pregljeve 4 1270 Litija tel: 01/8980-150 fax: 01/8980-155 email: info@pino.si splet: www.pino.si  rojektiranje, cenitve nepremičnin nženiring v gradbeništvu adzor, strokovno vodenje pri graditvi bjektov	
objekt:	REKONSTRUKCIJA LOKALNE CESTE LC 208241, LITIJA - ŠMARTNO - FAZA II Z VGRADNJO KANALIZACIJE		vodja projekta: JOŽE POGLAJEN, univ.dipl.inž.grad.	
			odgovorni projektant: JOŽE POGLAJEN, univ.dipl.inž.grad.	
			št. odg. projektanta: IZS G-1091	
načrt:	GRADBENI NAČRT PREČNI PROFIL S KOMUNALNIMI VODI		projektant: JURE TOMAŽIČ, dipl.inž.grad.	
			št. proj.: 08/16	merilo: 1:50
faza:	IZN	datum: feb. 2016	št. lista: 15	

KANALIZACIJSKI PP JAŠEK (PRIMER JAŠKA DN800 mm - FEKALNA KANALIZACIJA)

PREREZ

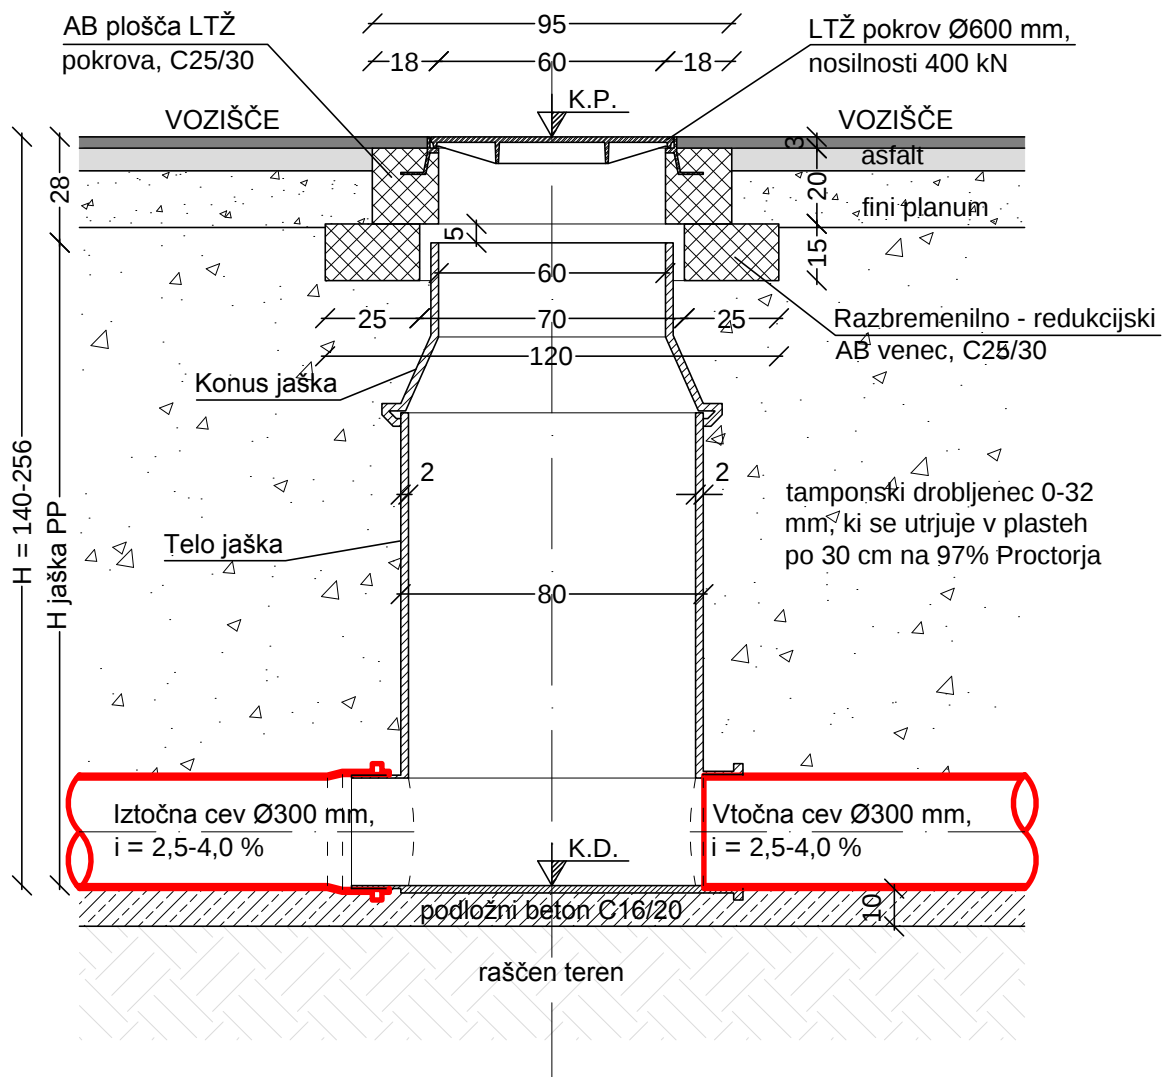


TLORIS

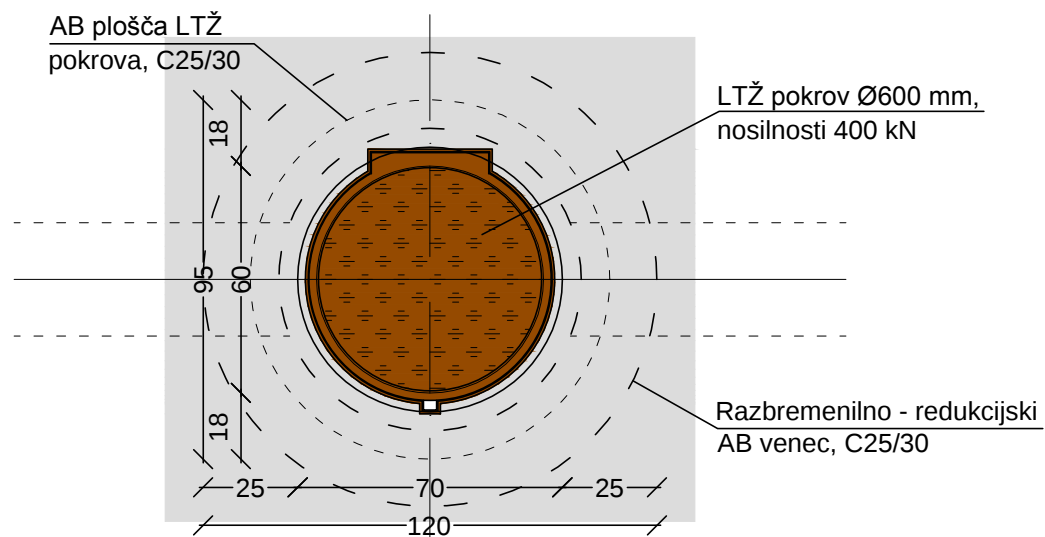


ŠT. PROJ.: 08/16	REKONSTRUKCIJA LOKALNE CESTE LC 208241, LITIJA - ŠMARTNO - FAZA II	M 1:20
feb. 2016	DETAJL KANALIZACIJSKEGA PP JAŠKA	LIST: 16

CESTNI POŽIRALNIK Z LTŽ REŠETKO

PREREZ

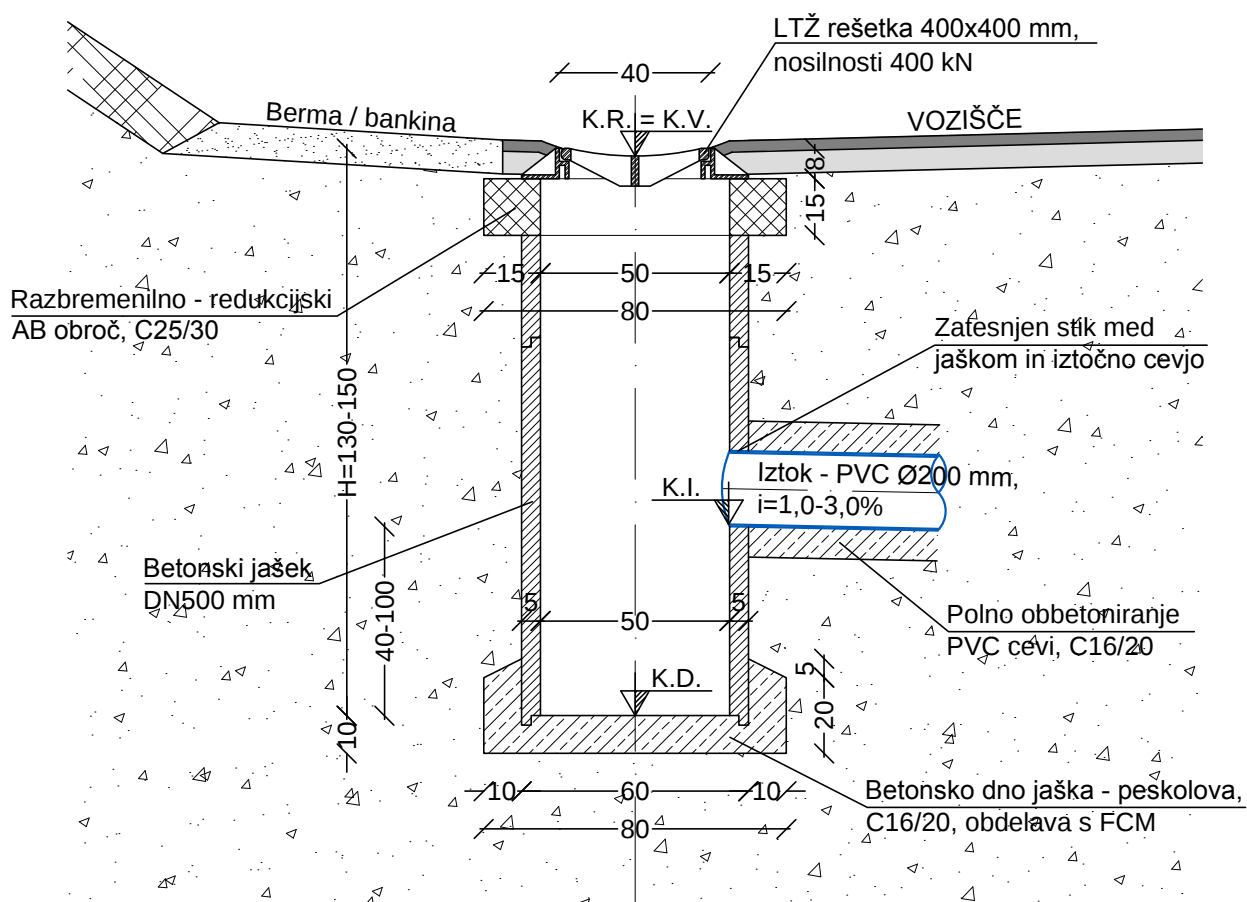


TLORIS

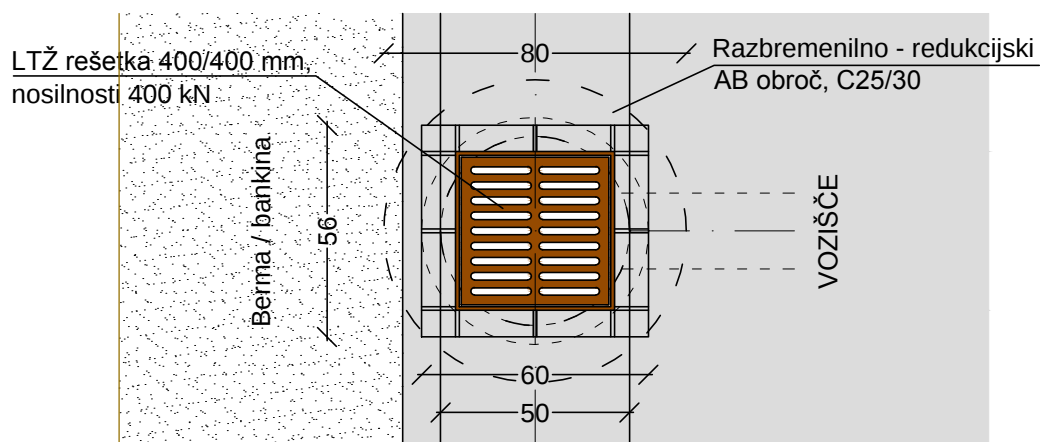


CESTNI POŽIRALNIK Z VTOKOM POD ROBNIKOM

PREREZ

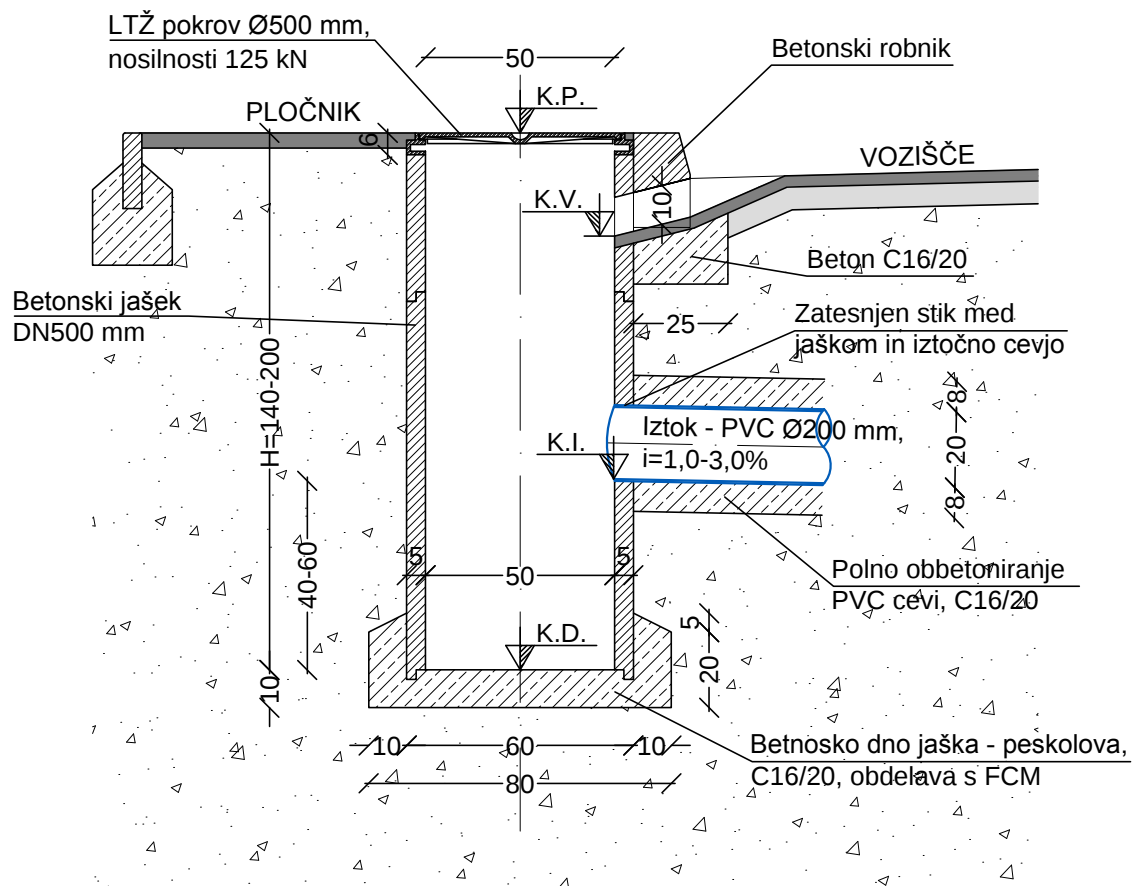


TLORIS

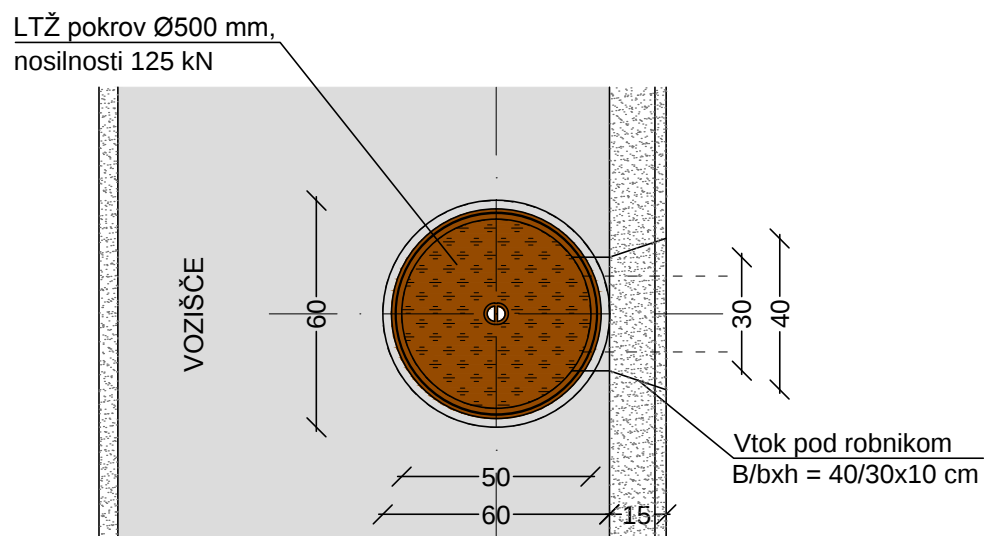


VTOČNI JAŠEK S ČELNIM VTOKOM


PREREZ

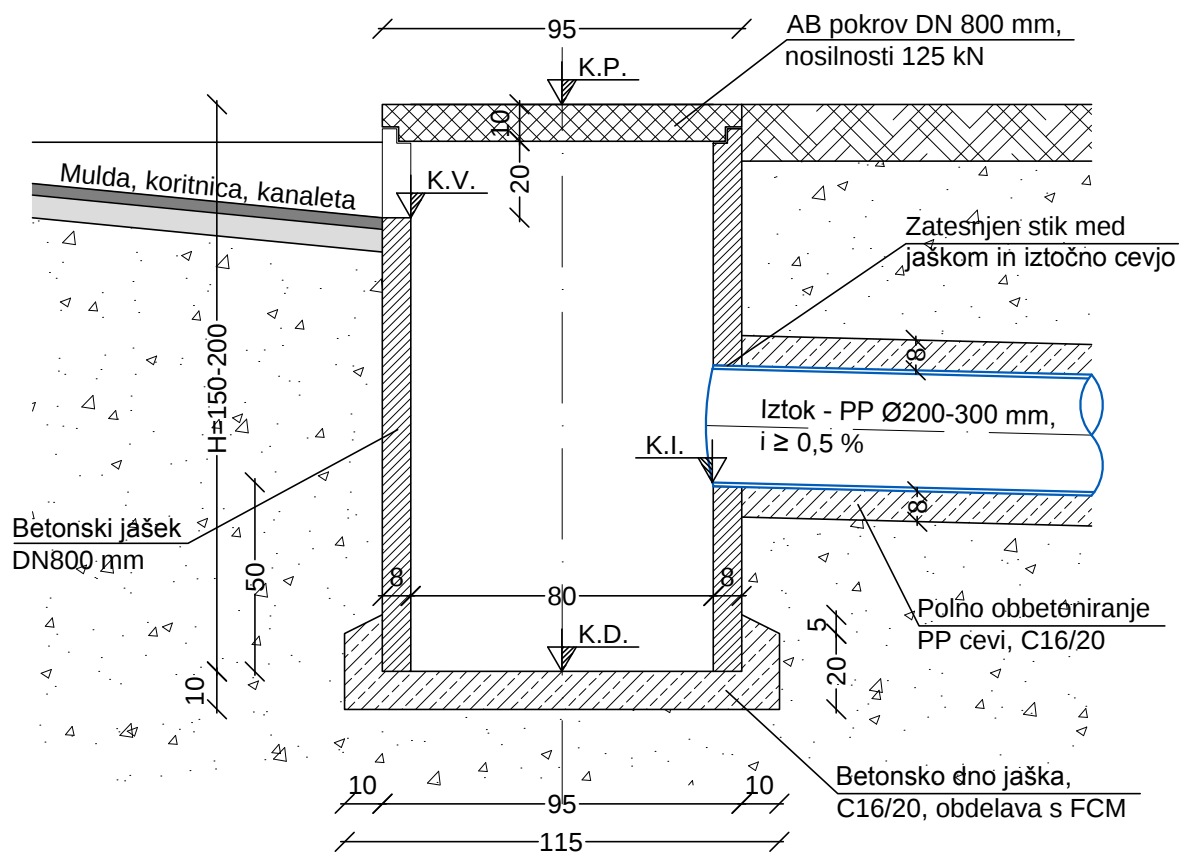


TLORIS

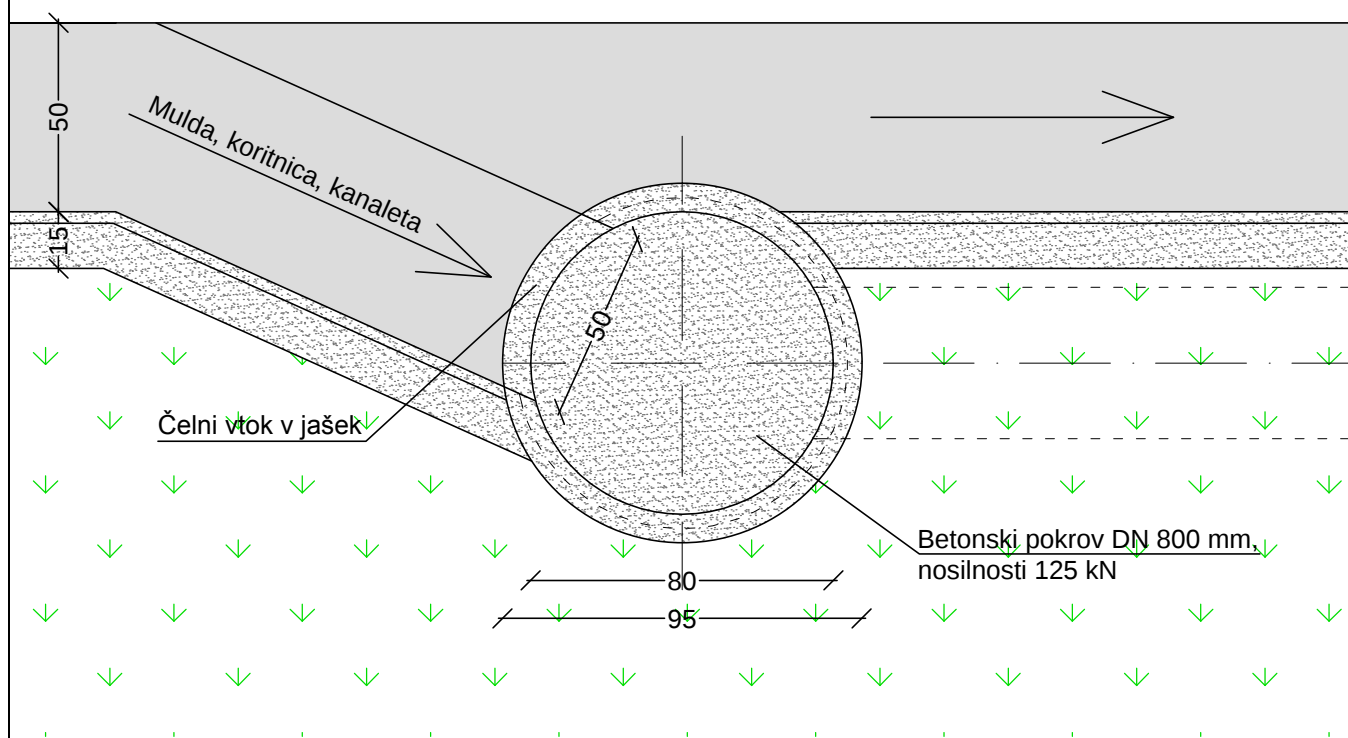


TLORIS

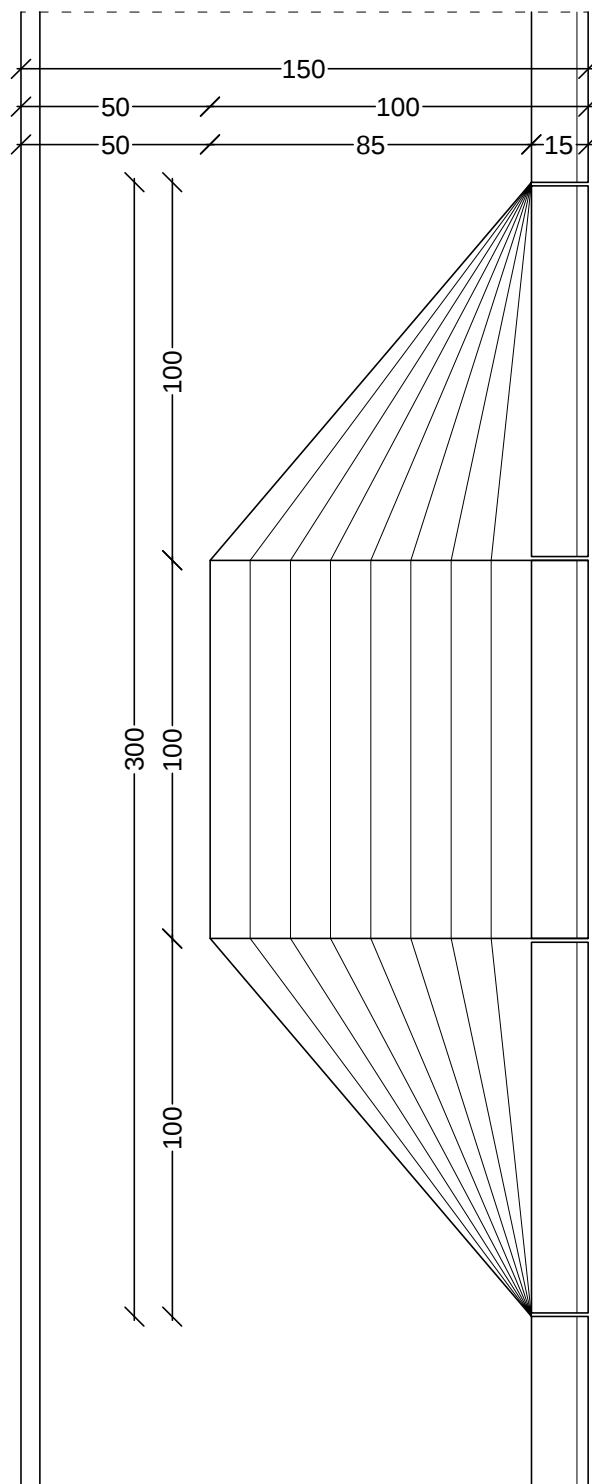

VZDOLŽNI POGLLED

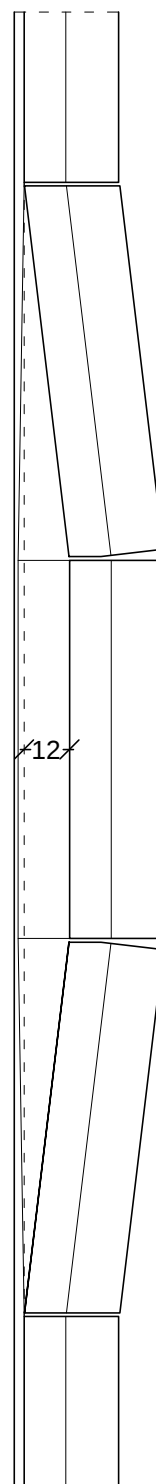

PREČNI PREREZ

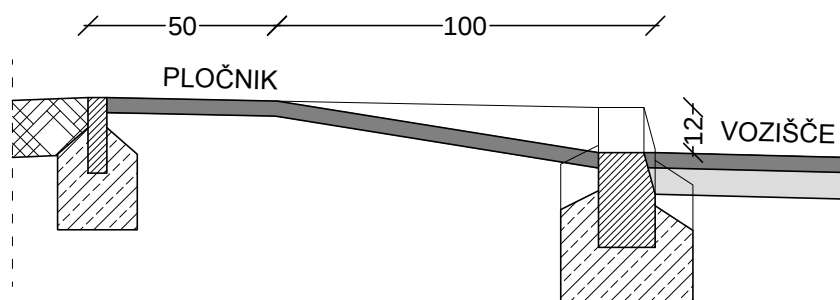

ŠT. PROJ.: 08/16

REKONSTRUKCIJA LOKALNE CESTE LC 208241, LITIJA - ŠMARTNO - FAZA II

M 1:20

feb. 2016

DETAJL POGLOBITVE PLOČNIKA NA PREHODU ZA PEŠČE

LIST: 20