


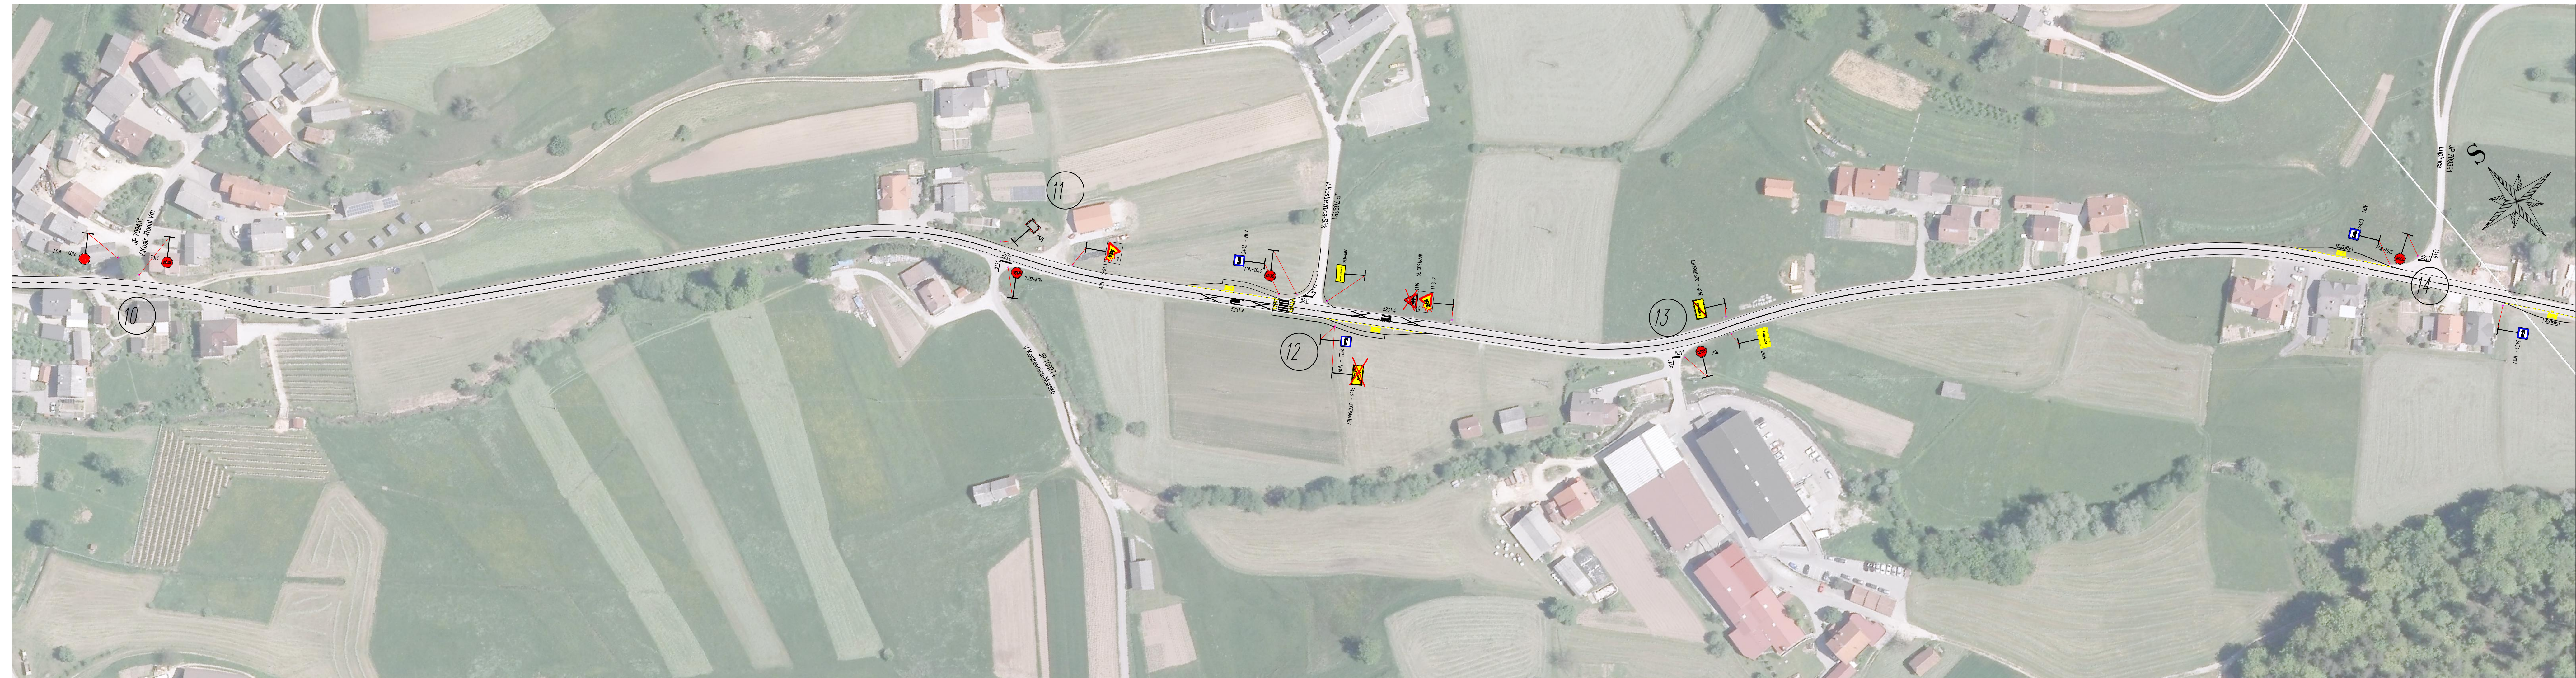

LIST 3

Naročnik/investitor		Spremembe		Datum	
OBČINA ŠMARTNO PRI LITJI Tomaziniova ulica 2 1275 Šmartno pri Litiji					
Projektne podjete		NAZIV : IME IN PRIIMEK :		Ident. št. IZS	
 Tbilisijska 61, 1000 Ljubljana IZS : 1810 tel : 01 4769 289 fax : 01 4769 305		OI IZN. :		G-2663	
		Obdelal :			
		Miha Rihar u.d.i.g.			
Objekt/lokacije :		Prometna ureditev Kostrešnjeve doline od križišča R2 417/1190 in LC 426113 do križišča LC 426113 z JP 709161 (Primskovo)		Št. proj. :	
Del objekta :				U 03/1097-16	
				Št. nabrta. :	
				1097-16	
				Štira CC :	
				2112	
Vsebinska risba :		Prometno tehnična situacija		Vrsta nabrta. :	
				3-NAČRT GRADBENIH KONSTRUKCIJ	
Vrsta projekta :		PZI Merilo :		Datum :	
		1:1000		marec 2016	
Št. odseka :		Arhivska št. :		Štira risbe :	
		Faza/objekt :		Štira risbe :	
				102	
Št. priloge :		G.2.3		Ident. št. risbe :	