


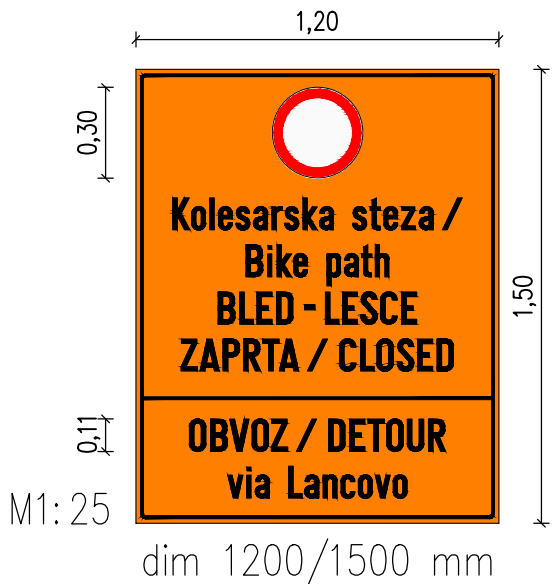
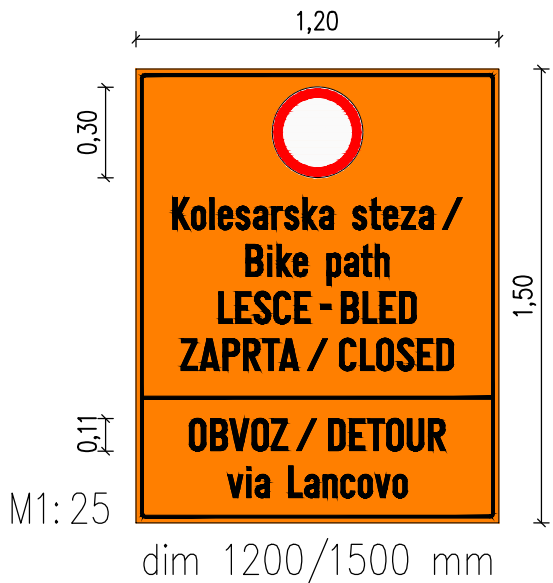


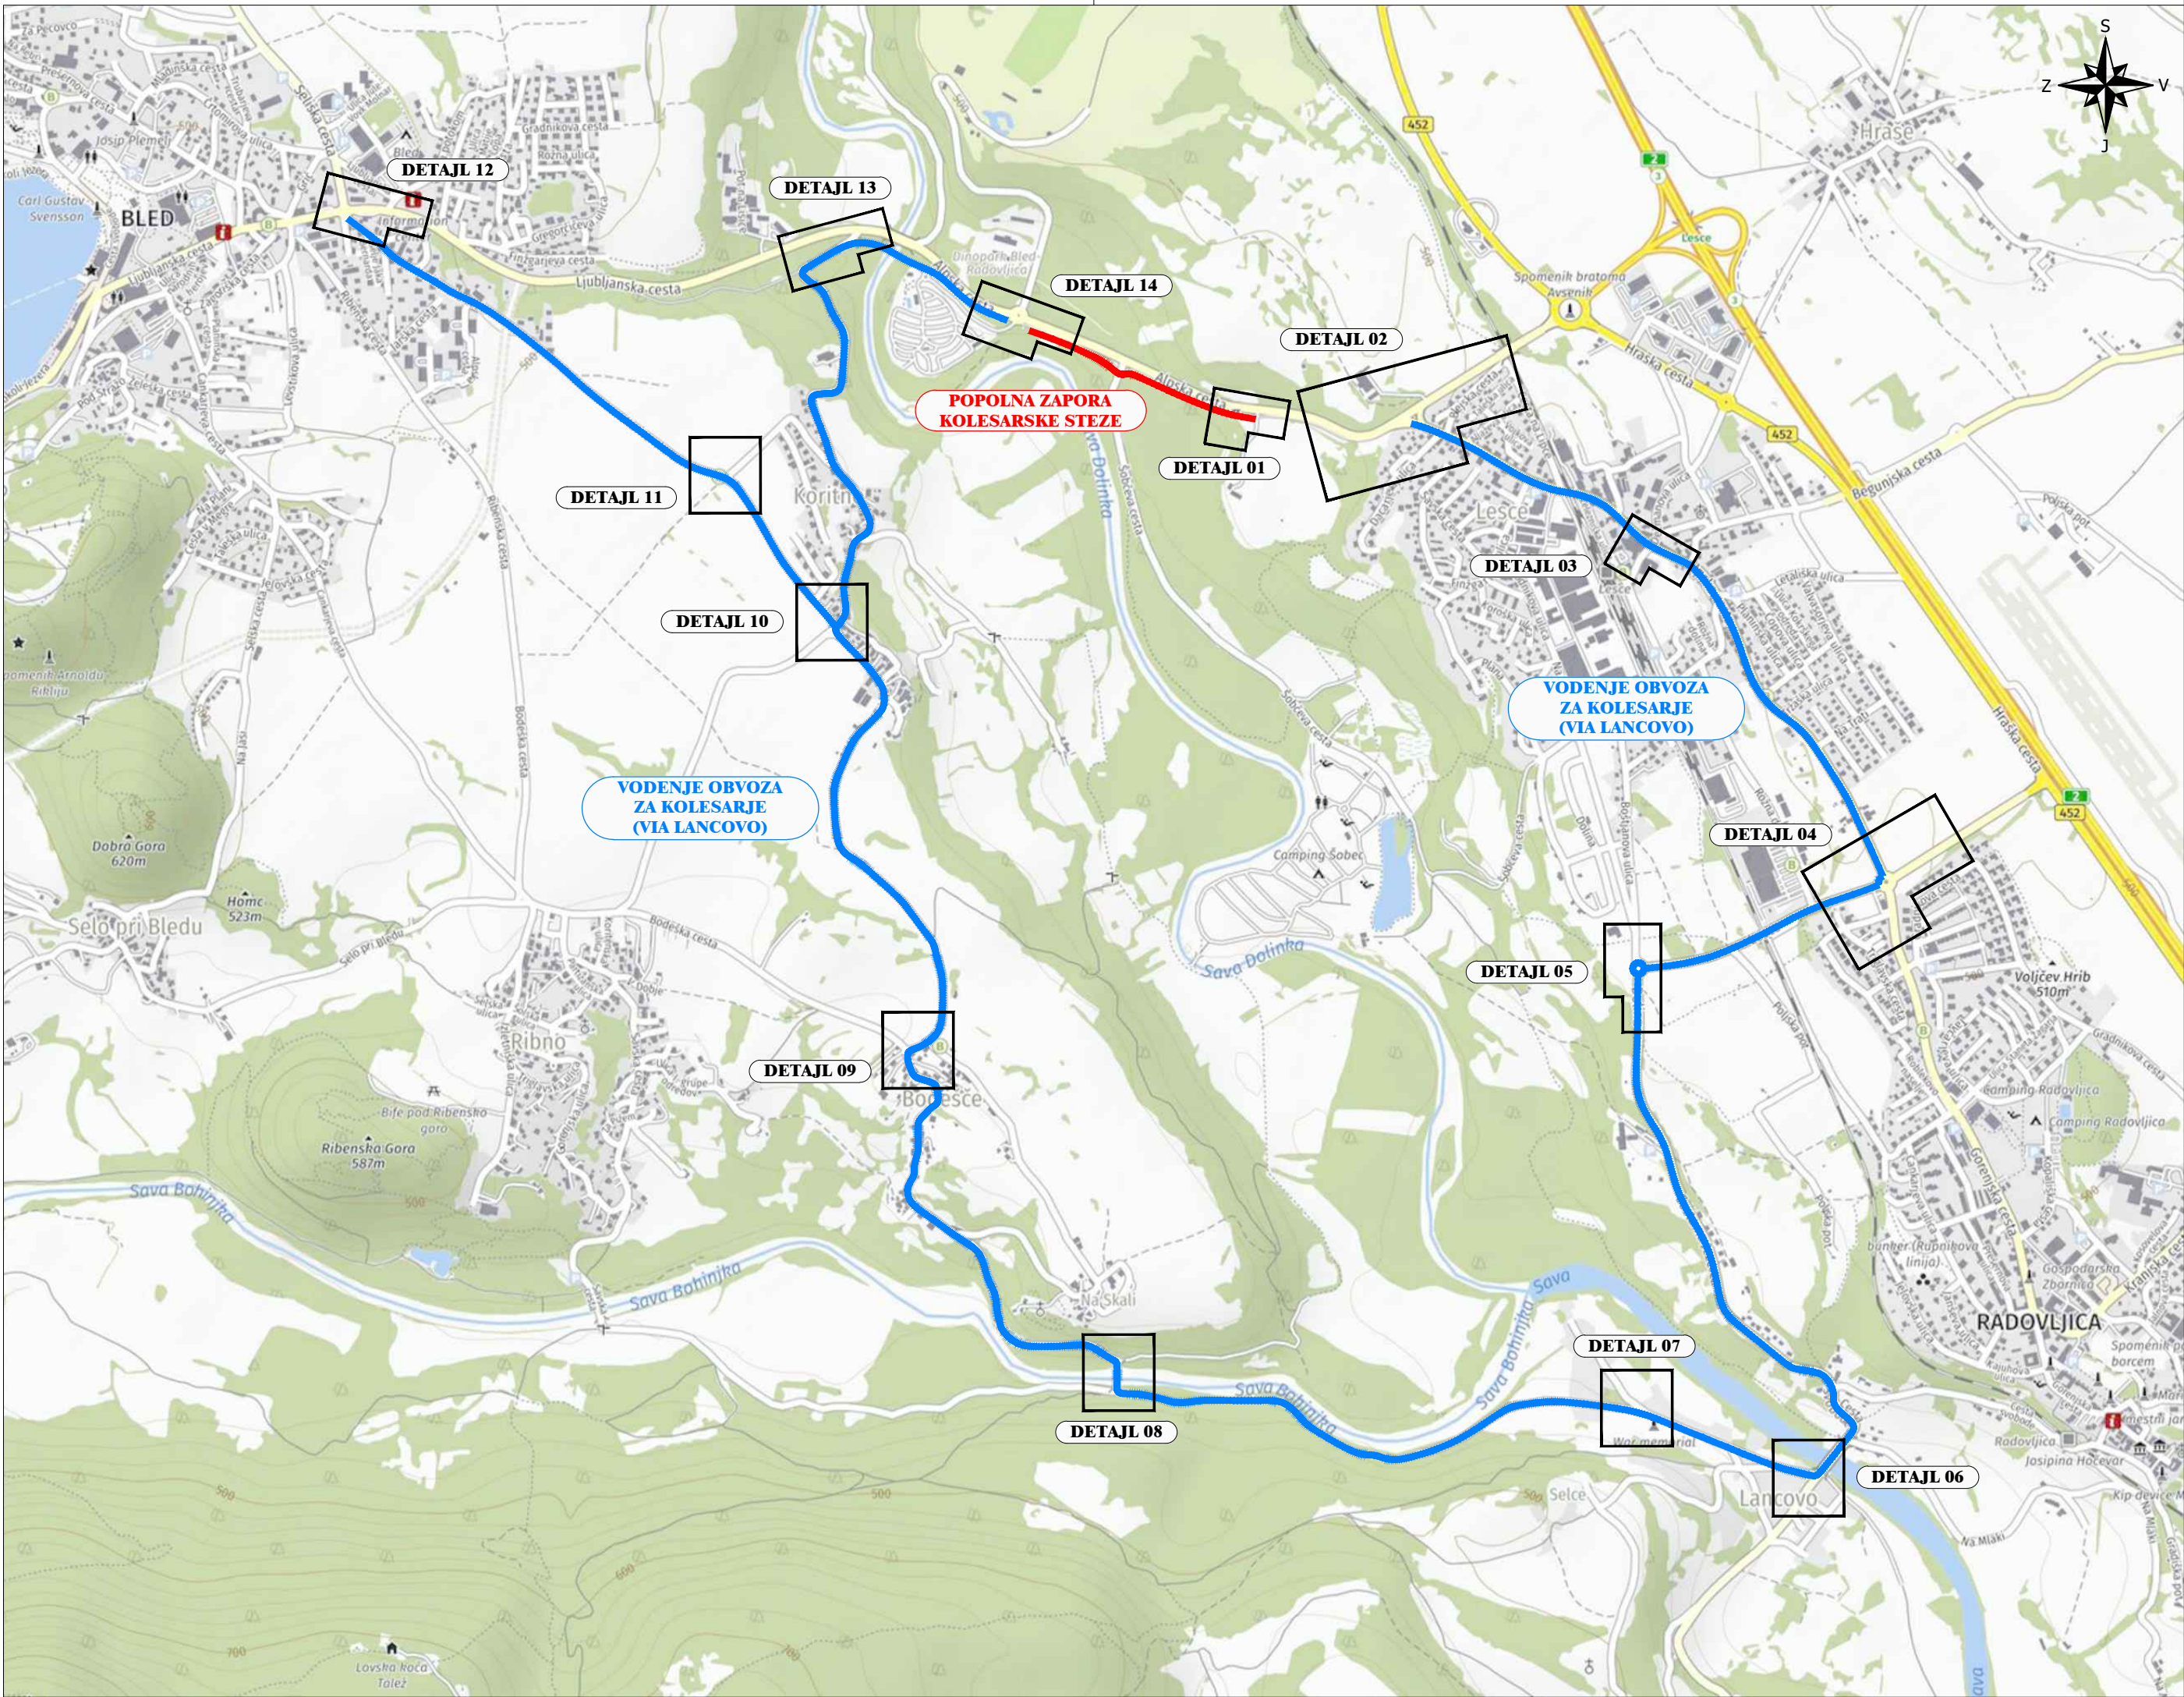



Investitor: Direkcija RS za infrastrukturo Tržaška cesta 19 1000 Ljubljana		Objekt: UREDITEV KROŽNEGA KRIŽIŠČA ŠOBEČ R1-209/1088 Lesce - Bled, od km 1,100 do km 1,425	
Projektant:  gorenjska gradbena družba		Vrsta projekta: PROJEKT ZA IZVEDBO	
		Vrsta elaborata: ELABORAT ZAČASNE PROMETNE UREDITVE	
		Št. elaborata: 318/22	
		Vsebine risbe: ZAPORA KOLESARSKE STEZE PREGLEDNA SITUACIJA	
Pooblaščen inženir: Luka Possnig, mag. inž. grad.		P-0042	
Datum:	oktober 2022	Merilo:	1 : 15.000
Priloga:			3.1

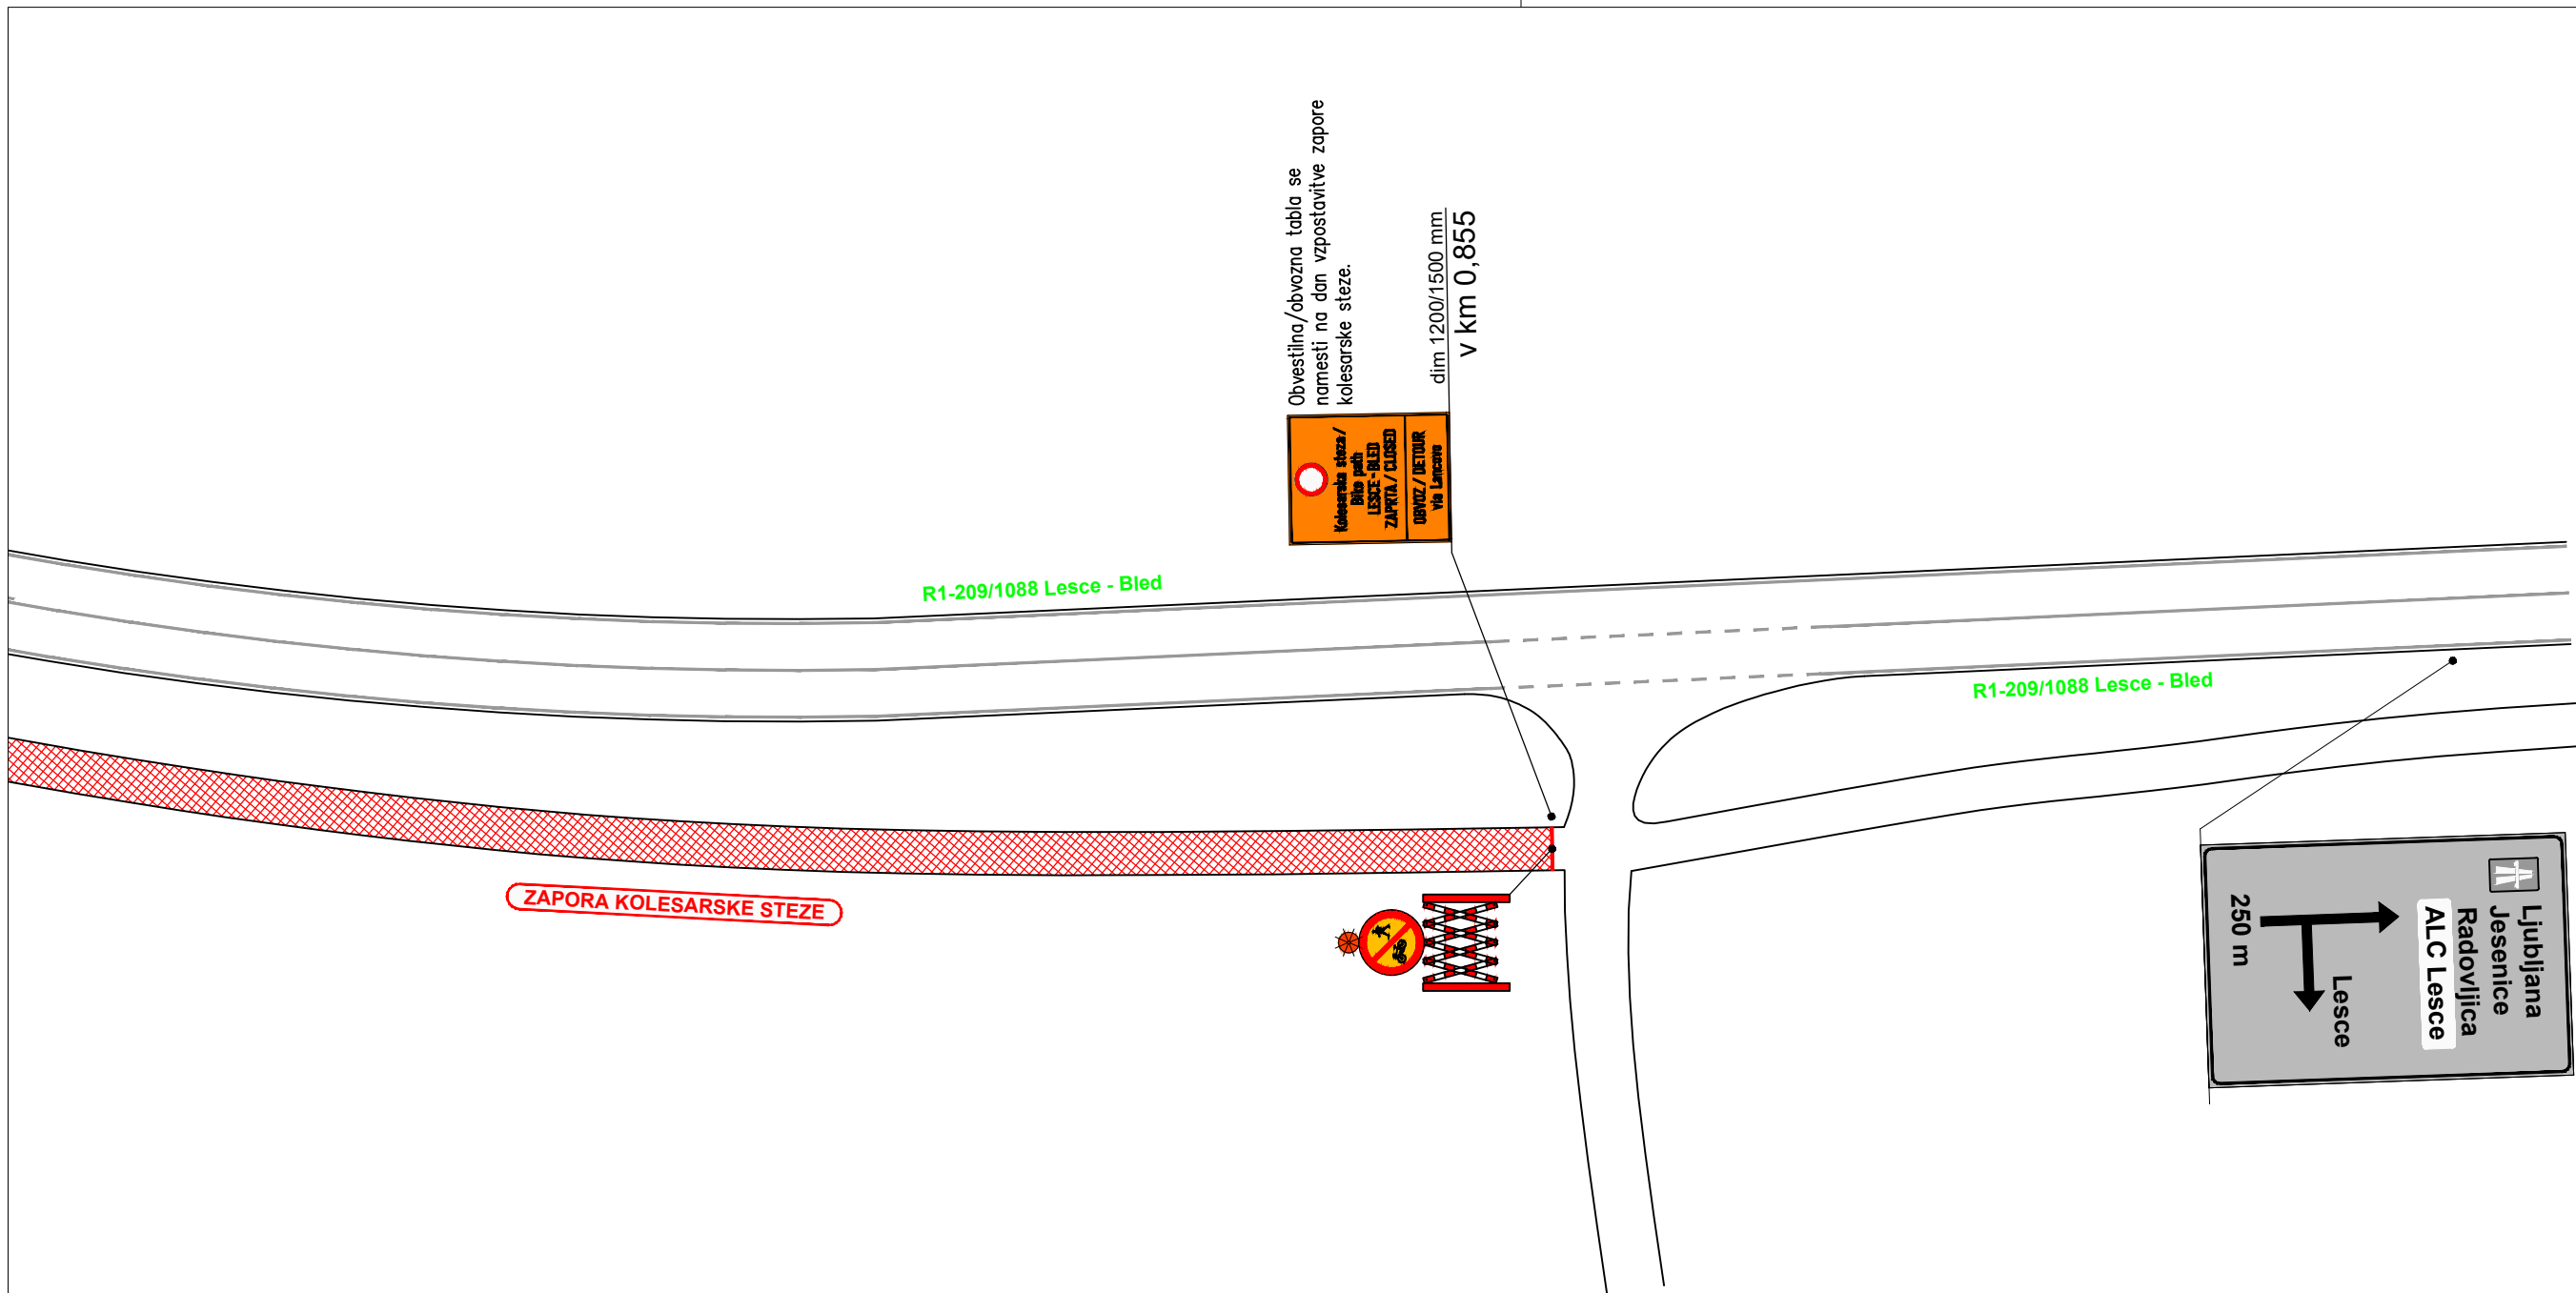




Investitor: Direkcija RS za infrastrukturo Tržaška cesta 19 1000 Ljubljana		Objekt: UREDITEV KROŽNEGA KRIŽIŠČA ŠOBEČ R1-209/1088 Lesce - Bled, od km 1,100 do km 1,425		
Projektant:  gorenjska gradbena družba		Vrsta projekta: PROJEKT ZA IZVEDBO		
		Vrsta elaborata: ELABORAT ZAČASNE PROMETNE UREDITVE		
		Št. elaborata: 318/22		
		Vsebina risbe: <u>ZAPORA KOLESARSKE STEZE</u> SITUACIJA ZAČASNE PROMETNE UREDITVE - DETAJL 01 -		
Pooblaščen inženir: Luka Possnig, mag. inž. grad.		Datum: oktober 2022	Merilo: 1 : 500	Priloga: 3.2
P-0042				

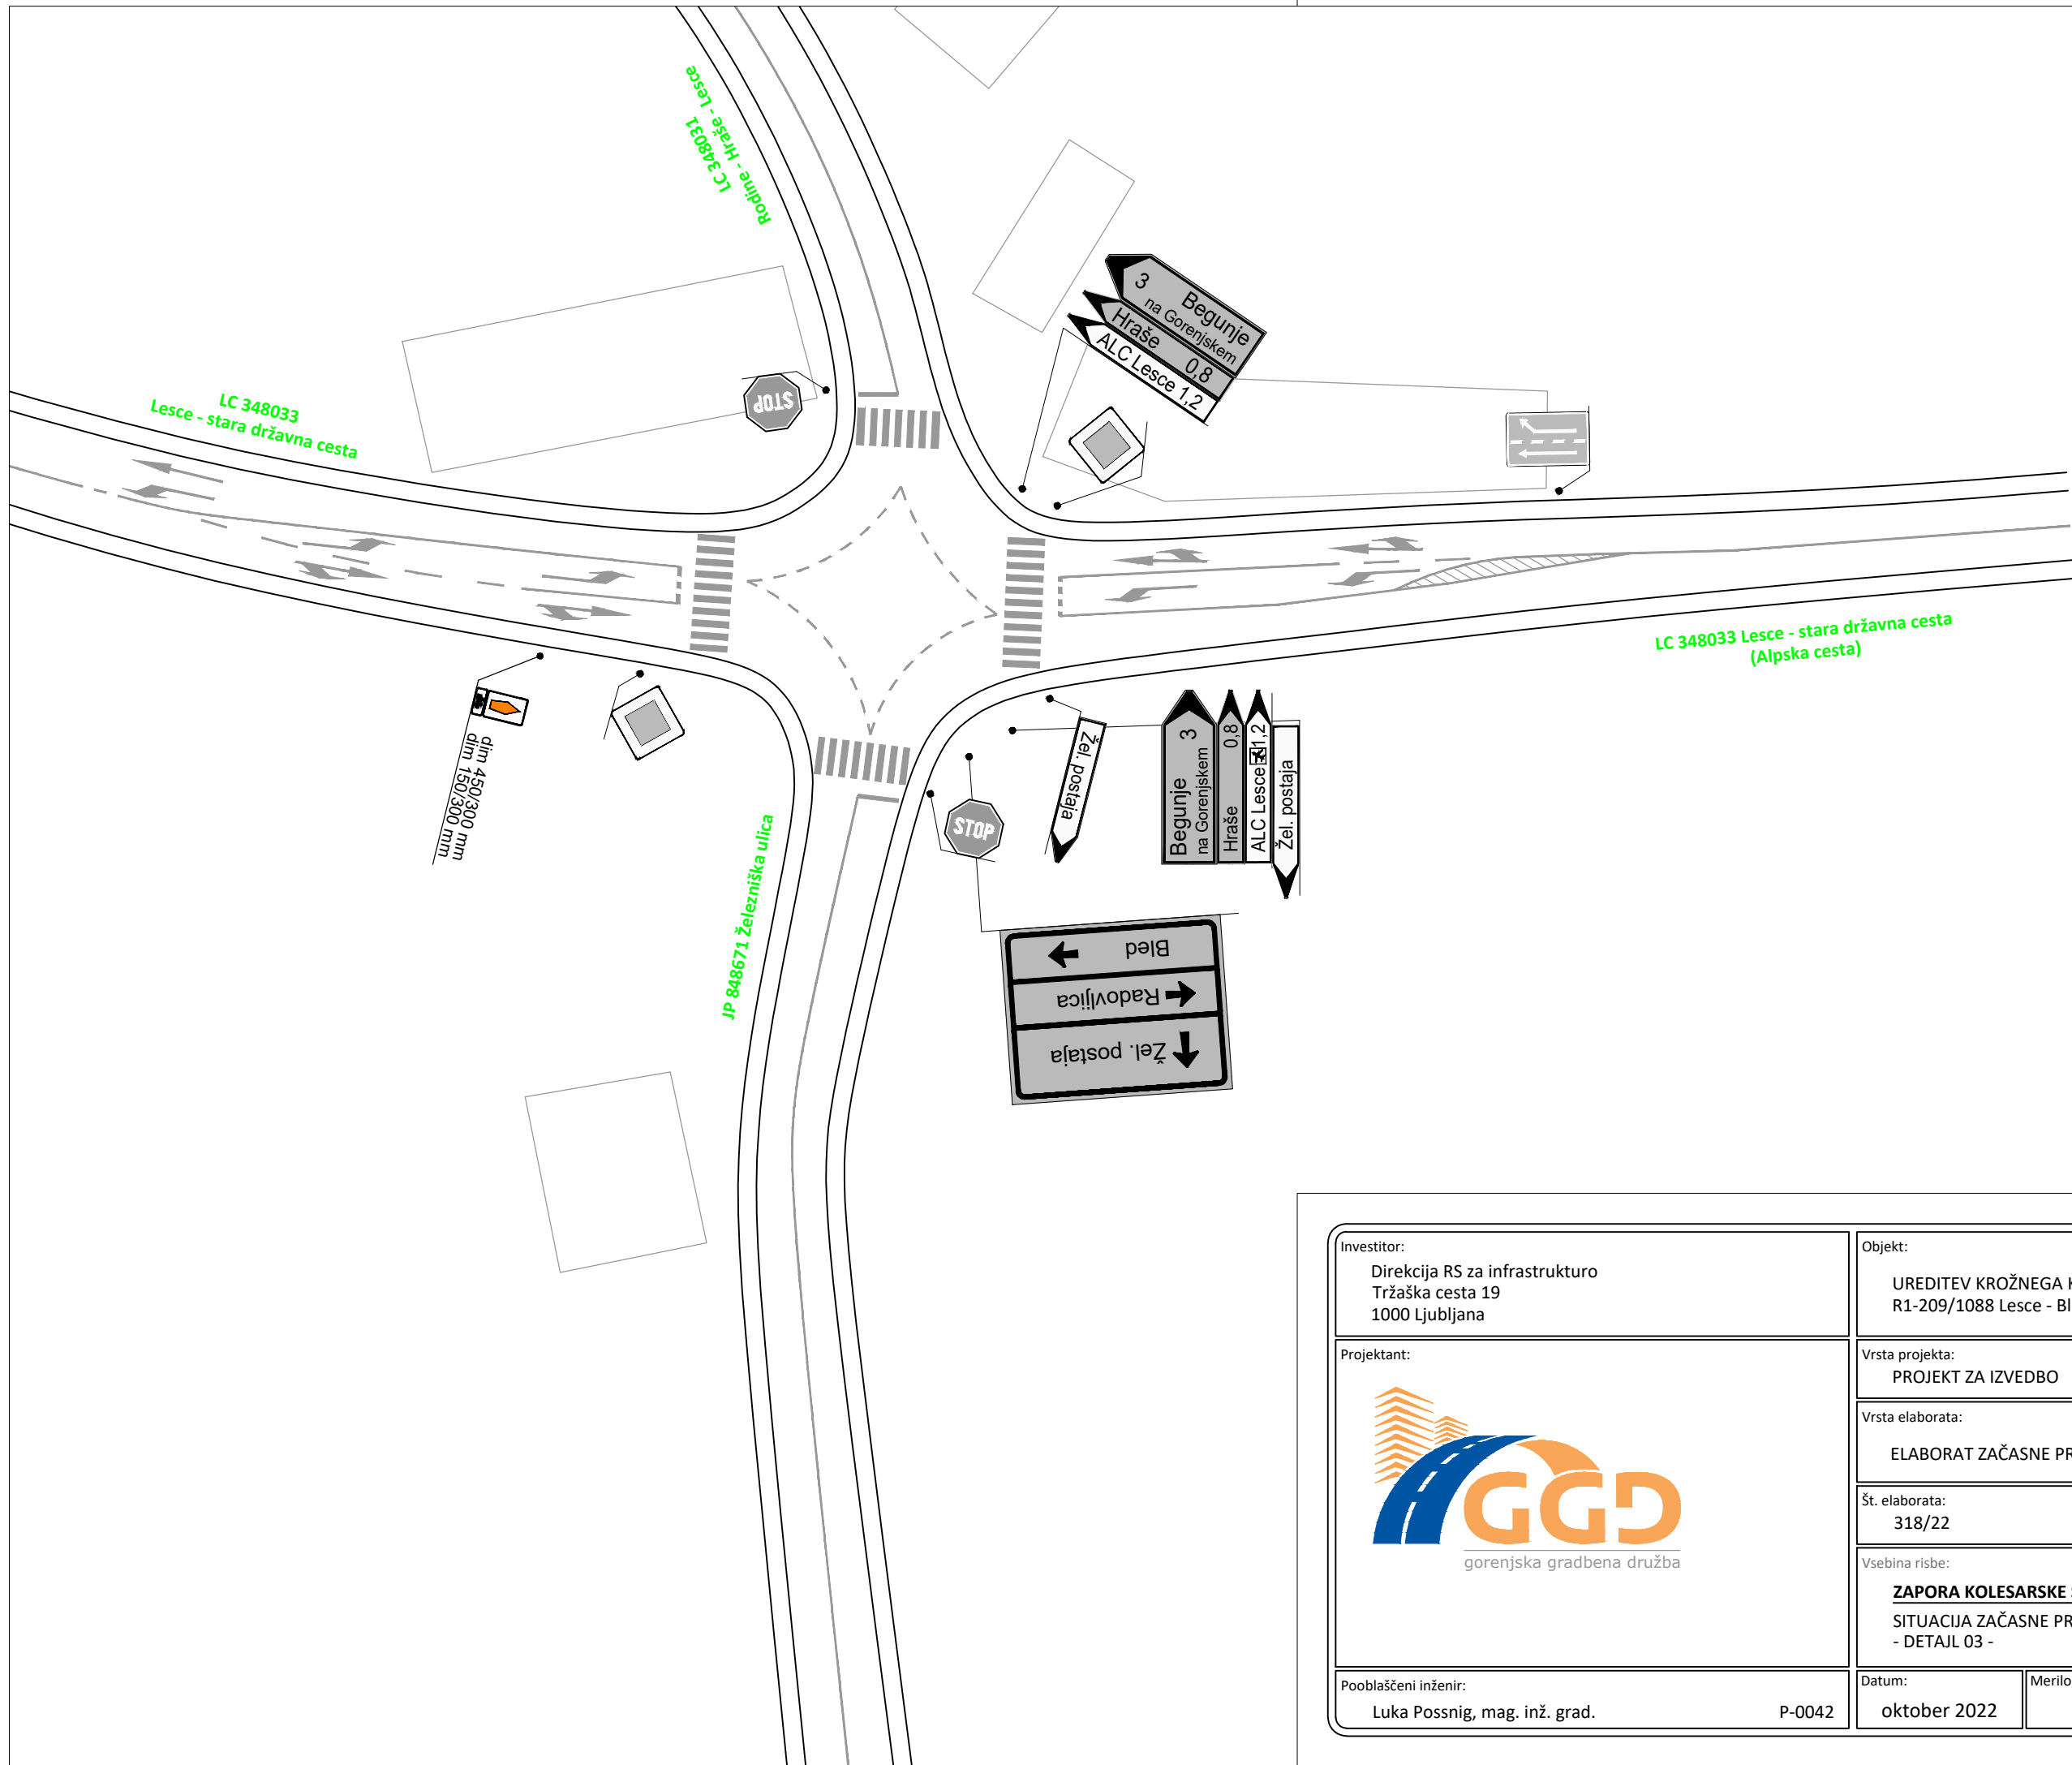


Investitor: Direkcija RS za infrastrukturo Tržaška cesta 19 1000 Ljubljana		Objekt: UREDITEV KROŽNEGA KRIŽIŠČA ŠOBEC R1-209/1088 Lesce - Bled, od km 1,100 do km 1,425		
Projektant: 		Vrsta projekta: PROJEKT ZA IZVEDBO		
		Vrsta elaborata: ELABORAT ZAČASNE PROMETNE UREDITVE		
		Št. elaborata: 318/22		
		Vsebina risbe: ZAPORA KOLESARSKE STEZE SITUACIJA ZAČASNE PROMETNE UREDITVE - DETAIL 03 -		
Pooblaščen inženir: Luka Possnig, mag. inž. grad.	P-0042	Datum: oktober 2022	Merilo: 1 : 500	Priloga: 3.4

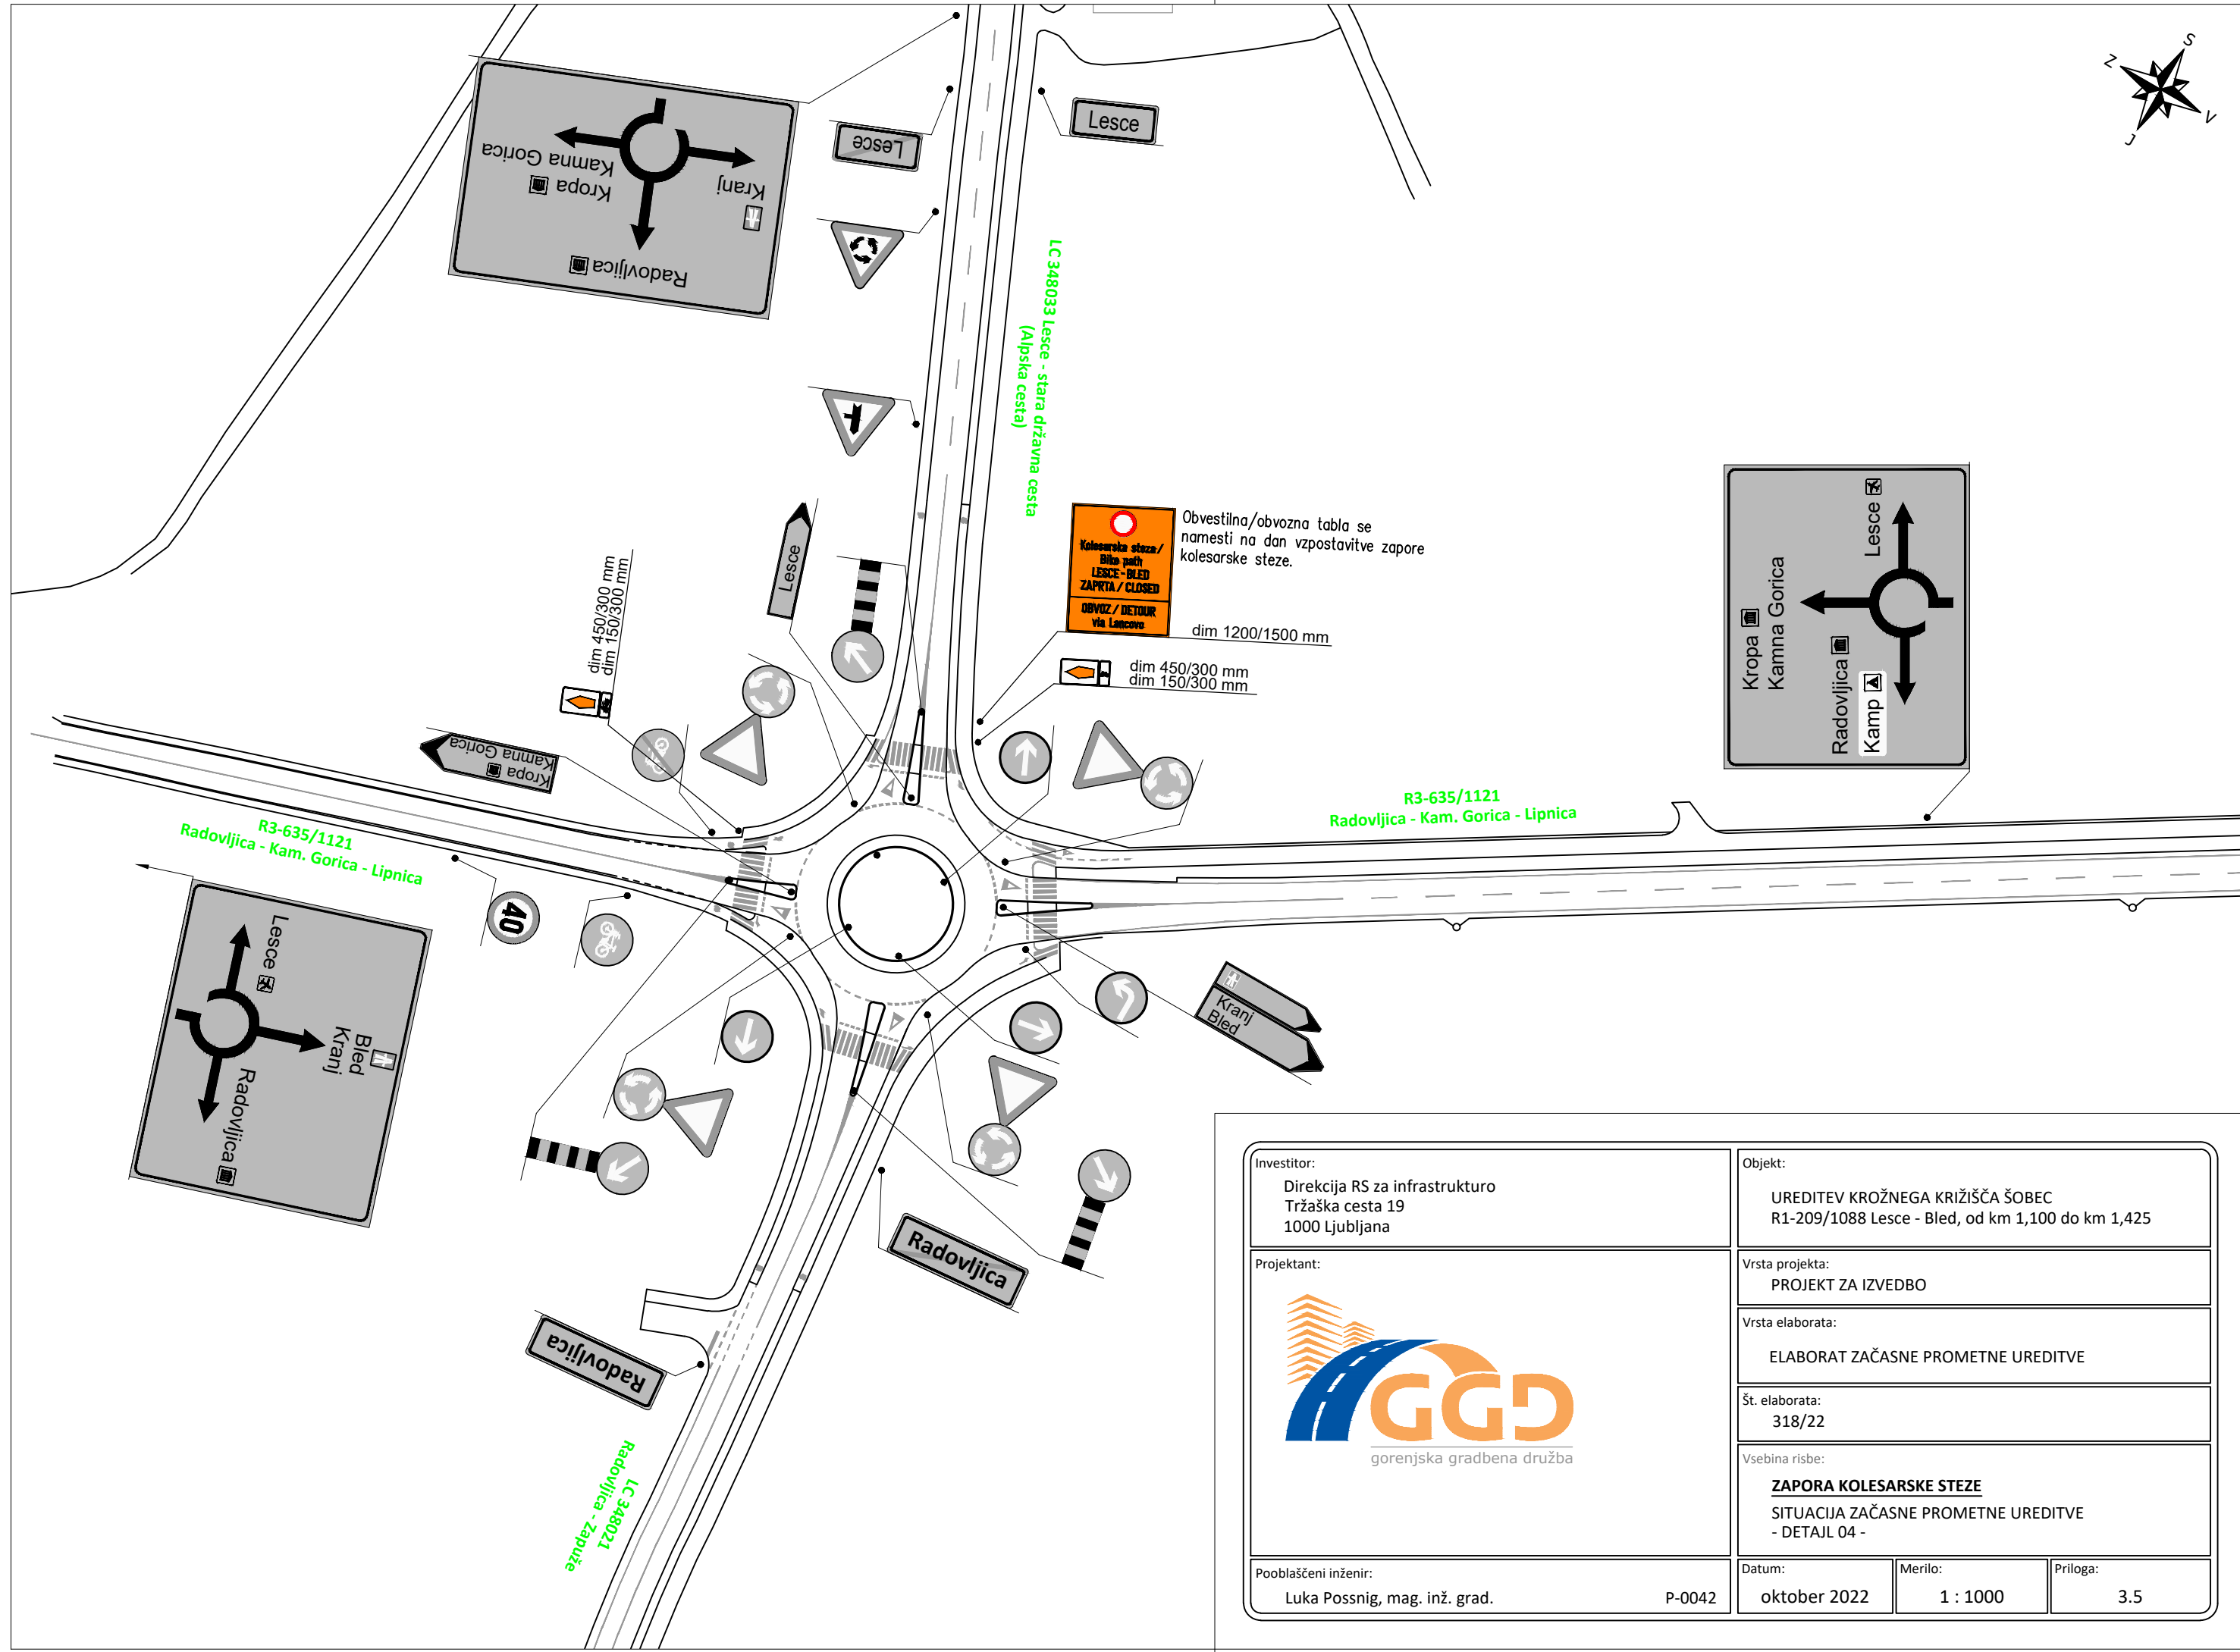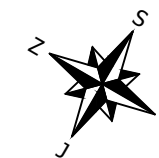



Investitor: Direkcija RS za infrastrukturo Tržaška cesta 19 1000 Ljubljana		Objekt: UREDITEV KROŽNEGA KRIŽIŠČA ŠOBEC R1-209/1088 Lesce - Bled, od km 1,100 do km 1,425		
Projektant:  gorenjska gradbena družba		Vrsta projekta: PROJEKT ZA IZVEDBO		
		Vrsta elaborata: ELABORAT ZAČASNE PROMETNE UREDITVE		
		Št. elaborata: 318/22		
		Vsebina risbe: ZAPORA KOLESARSKE STEZE SITUACIJA ZAČASNE PROMETNE UREDITVE - DETAIL 04 -		
Pooblaščen inženir: Luka Possnig, mag. inž. grad.	P-0042	Datum: oktober 2022	Merilo: 1 : 1000	Priloga: 3.5

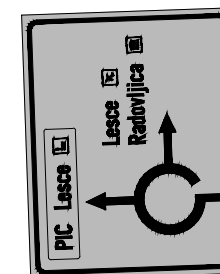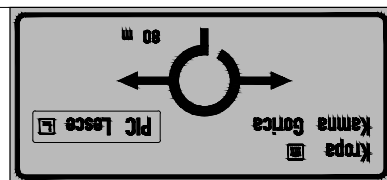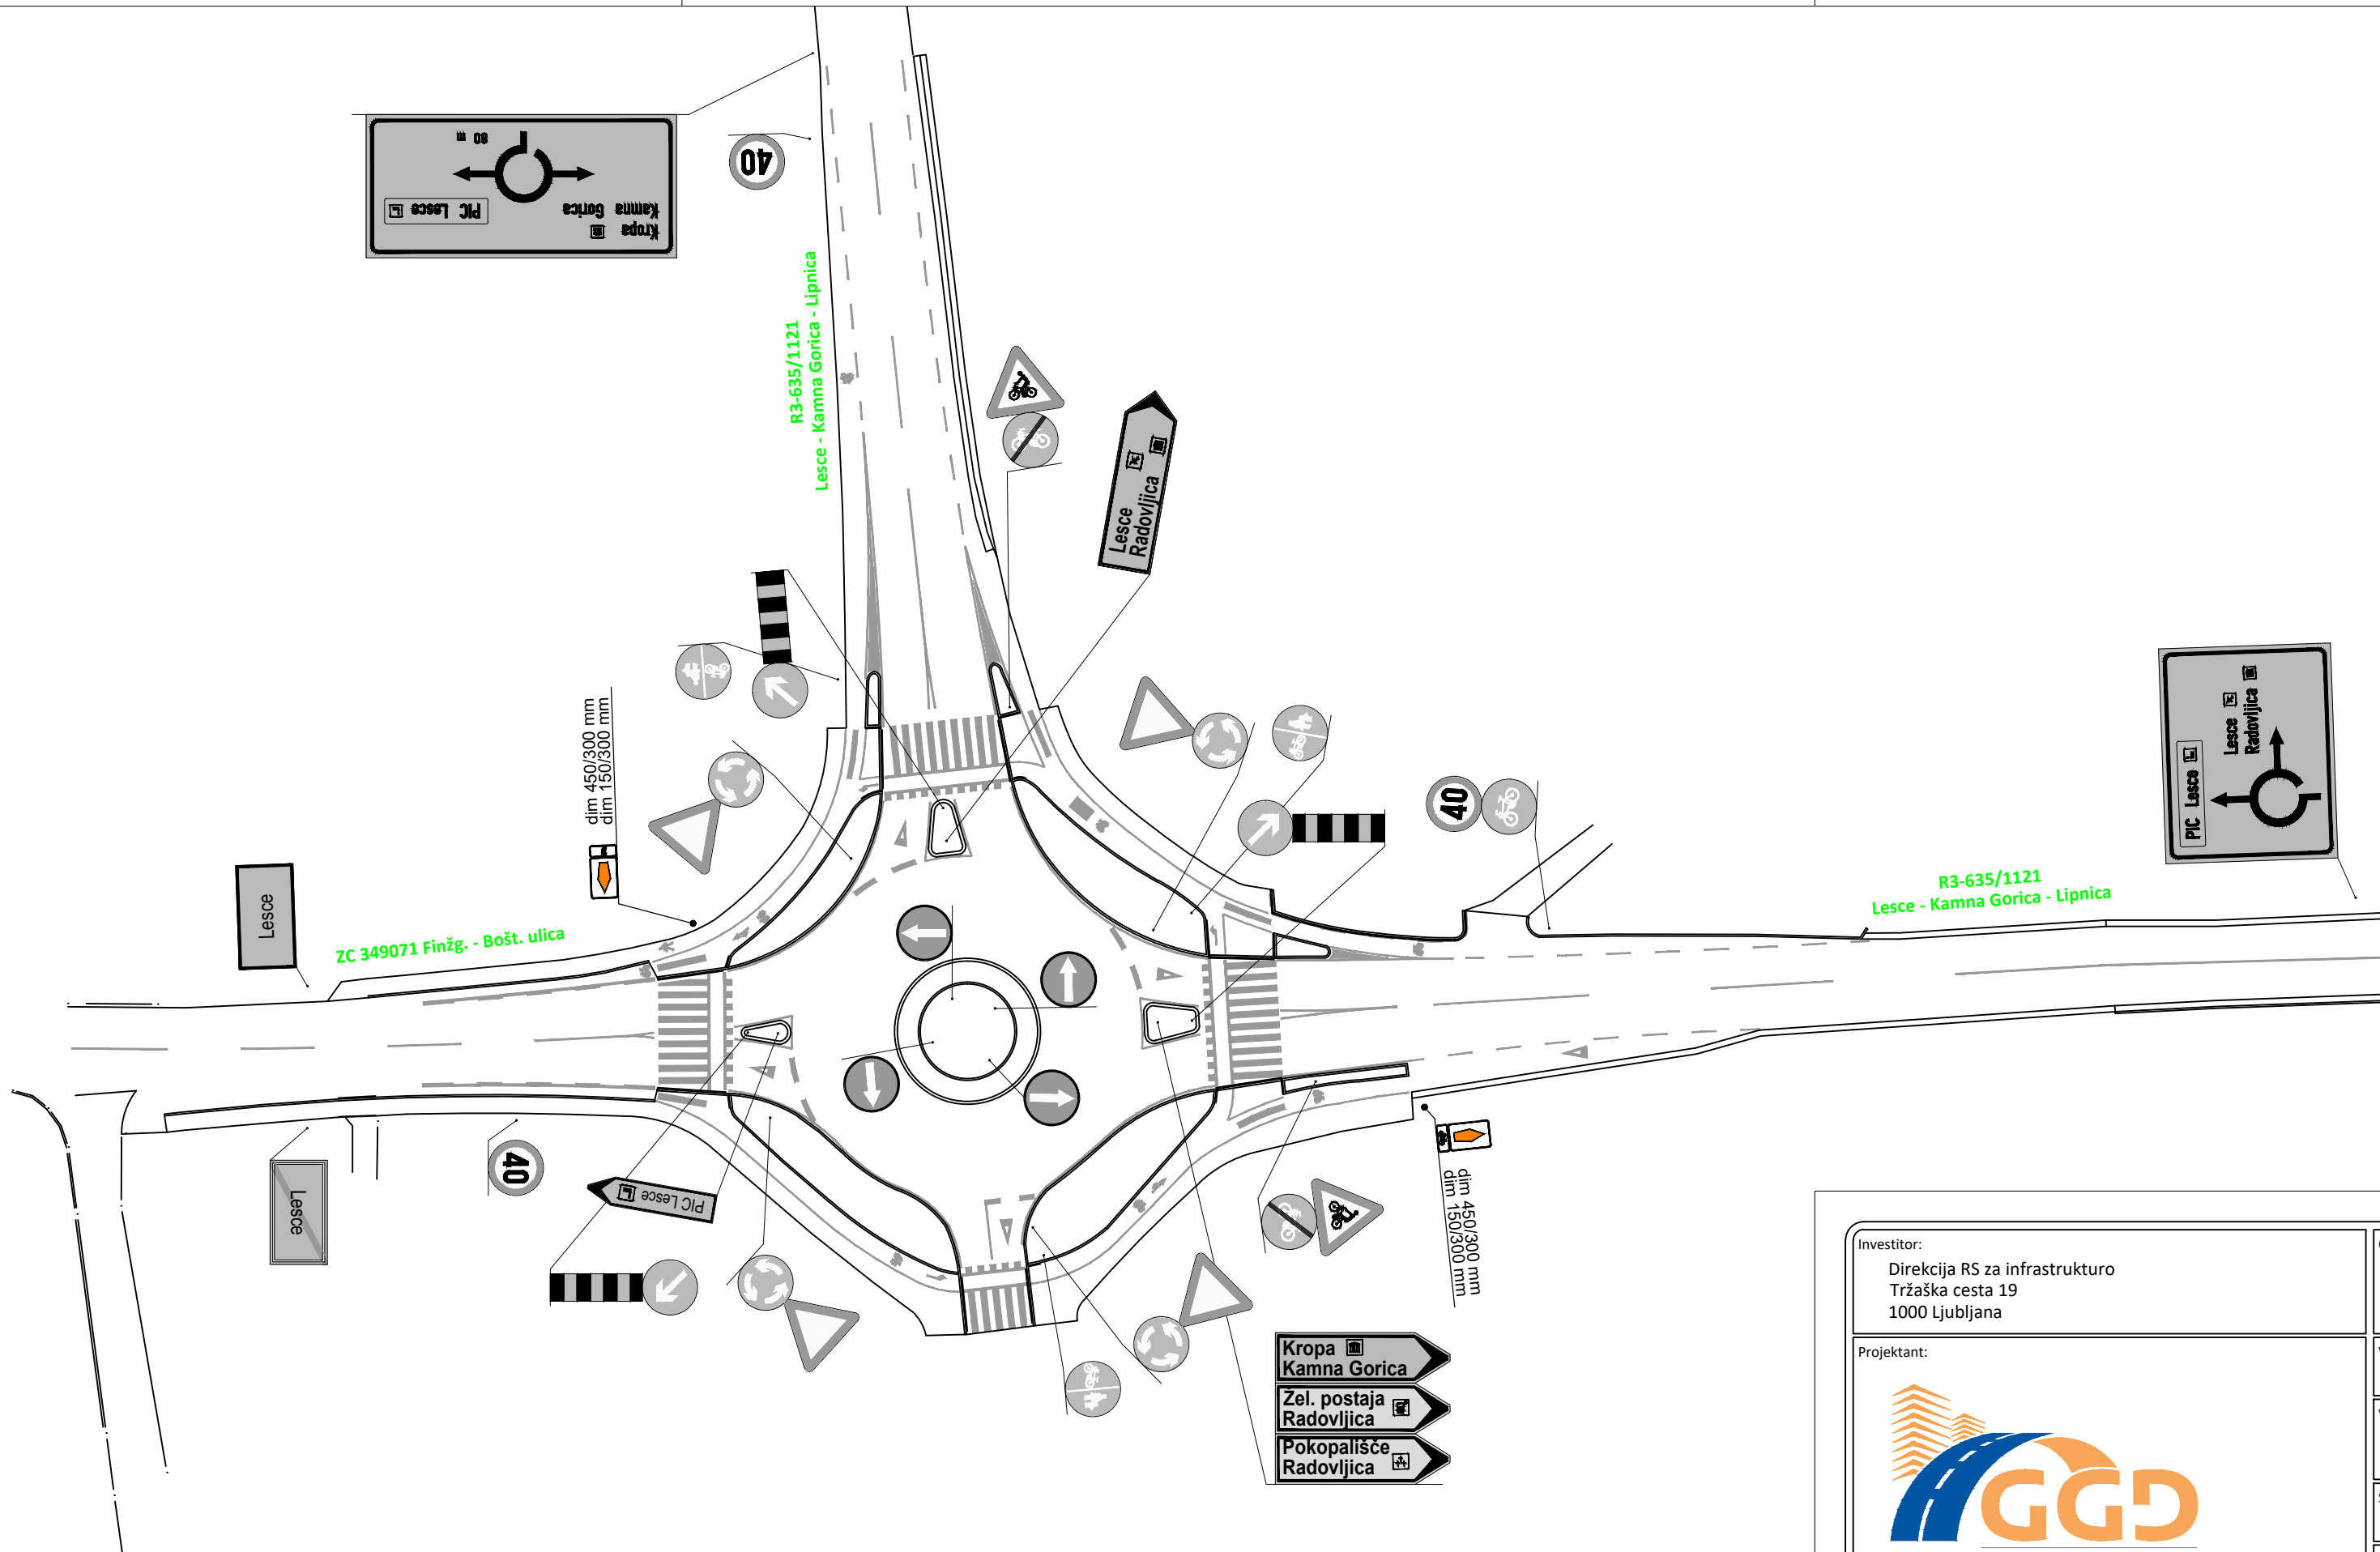


Investitor: Direkcija RS za infrastrukturo Tržaška cesta 19 1000 Ljubljana	Objekt: UREDITEV KROŽNEGA KRIŽIŠČA ŠOBEC R1-209/1088 Lesce - Bled, od km 1,100 do km 1,425		
Projektant:  gorenjska gradbena družba	Vrsta projekta: PROJEKT ZA IZVEDBO Vrsta elaborata: ELABORAT ZAČASNE PROMETNE UREDITVE Št. elaborata: 318/22 Vsebina risbe: ZAPORA KOLEŠARSKÉ STEZE SITUACIJA ZAČASNE PROMETNE UREDITVE - DETAJL 05 -		
Pooblaščen inženir: Luka Possnig, mag. inž. grad. P-0042	Datum: oktober 2022	Merilo: 1 : 500	Priloga: 3.6

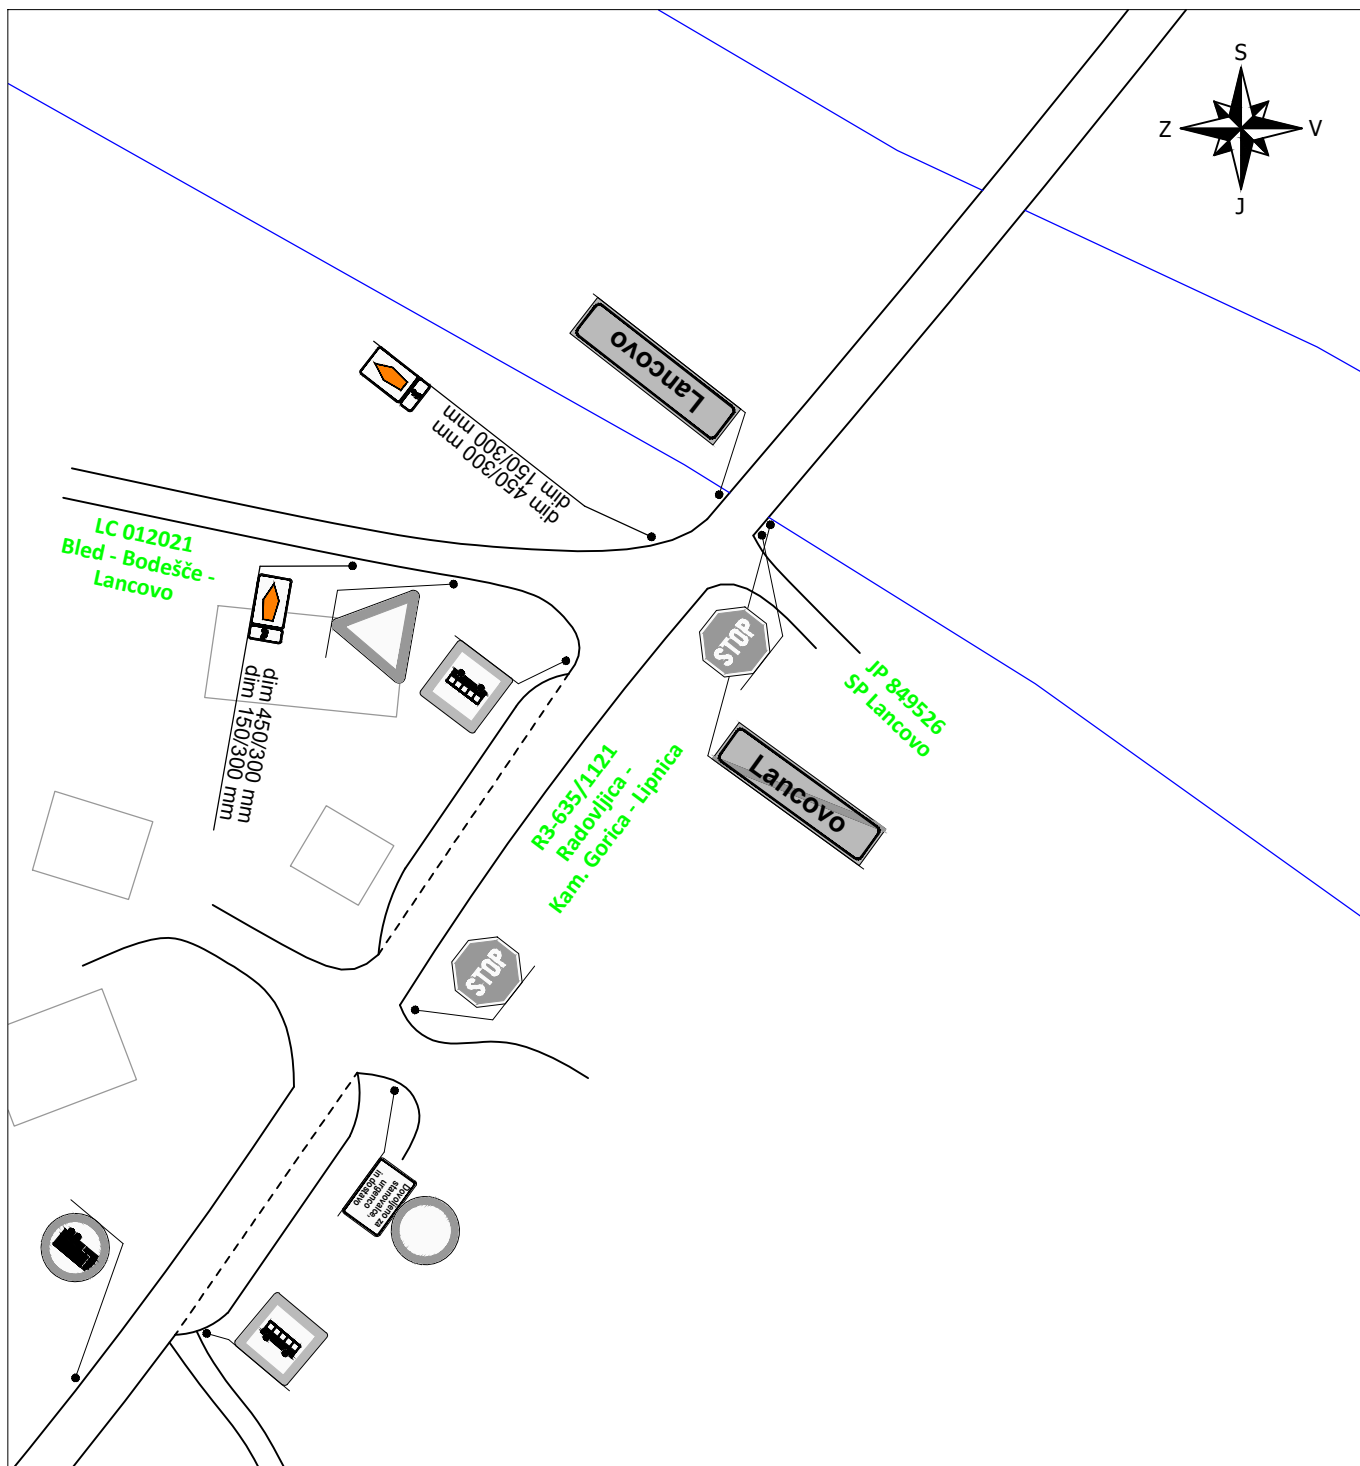

Investitor: Direkcija RS za infrastrukturo Tržaška cesta 19 1000 Ljubljana	Objekt: UREDITEV KROŽNEGA KRIŽIŠČA ŠOBEC R1-209/1088 Lesce - Bled, od km 1,100 do km 1,425		
Projektant:  gorenjska gradbena družba	Vrsta projekta: PROJEKT ZA IZVEDBO	Vrsta elaborata: ELABORAT ZAČASNE PROMETNE UREDITVE	
	Št. elaborata: 318/22	Vsebina risbe: ZAPORA KOLESARSKE STEZE SITUACIJA ZAČASNE PROMETNE UREDITVE - DETAJL 06 -	
	Datum: oktober 2022	Merilo: 1 : 1000	Priloga: 3.7
Pooblaščen inženir: Luka Possnig, mag. inž. grad. P-0042			

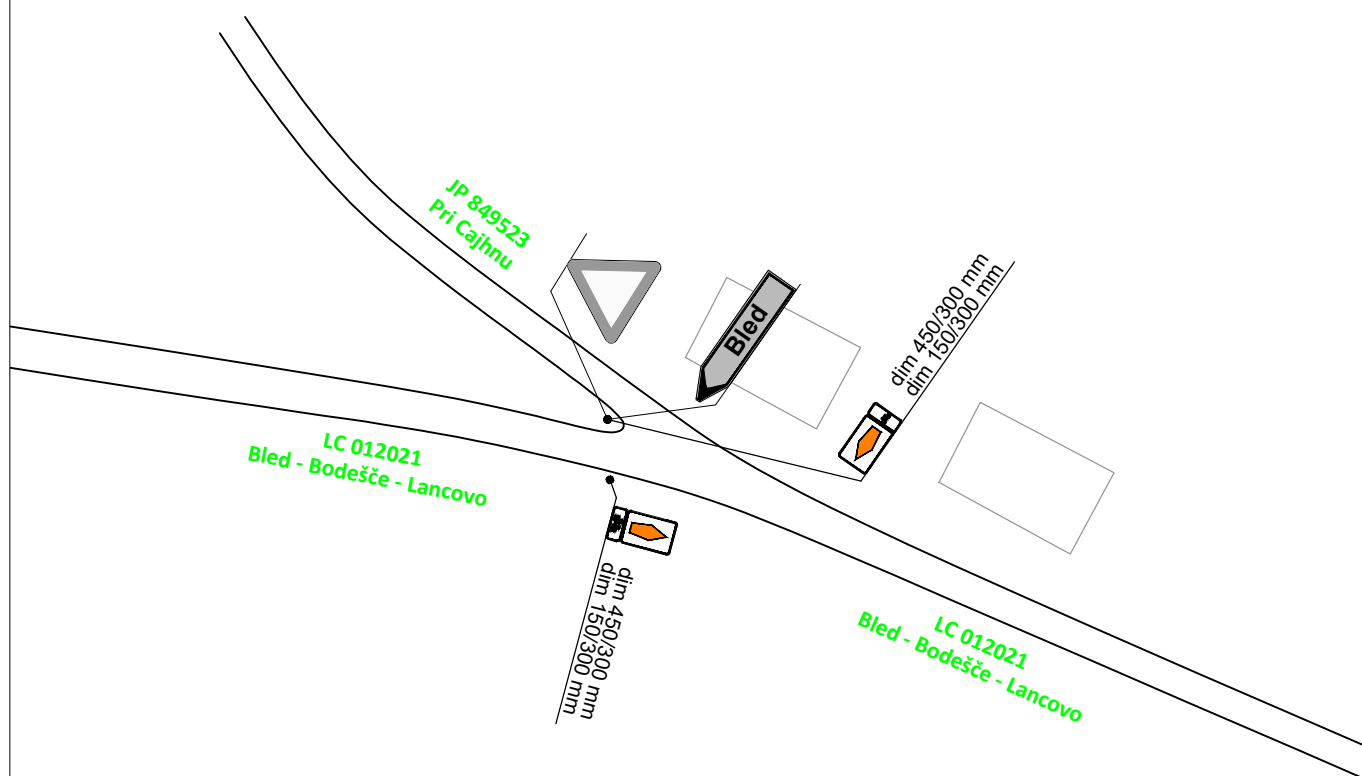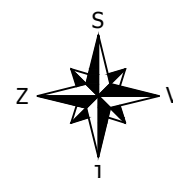

Investitor: Direkcija RS za infrastrukturo Tržaška cesta 19 1000 Ljubljana	Objekt: UREDITEV KROŽNEGA KRIŽIŠČA ŠOBEC R1-209/1088 Lesce - Bled, od km 1,100 do km 1,425		
Projektant:  gorenjska gradbena družba	Vrsta projekta: PROJEKT ZA IZVEDBO		
	Vrsta elaborata: ELABORAT ZAČASNE PROMETNE UREDITVE		
	Št. elaborata: 318/22		
	Vsebina risbe: ZAPORA KOLESARSKE STEZE SITUACIJA ZAČASNE PROMETNE UREDITVE - DETAJL 07 -		
Pooblaščen inženir: Luka Possnig, mag. inž. grad.	Datum: oktober 2022	Merilo: 1 : 1000	Priloga: 3.8

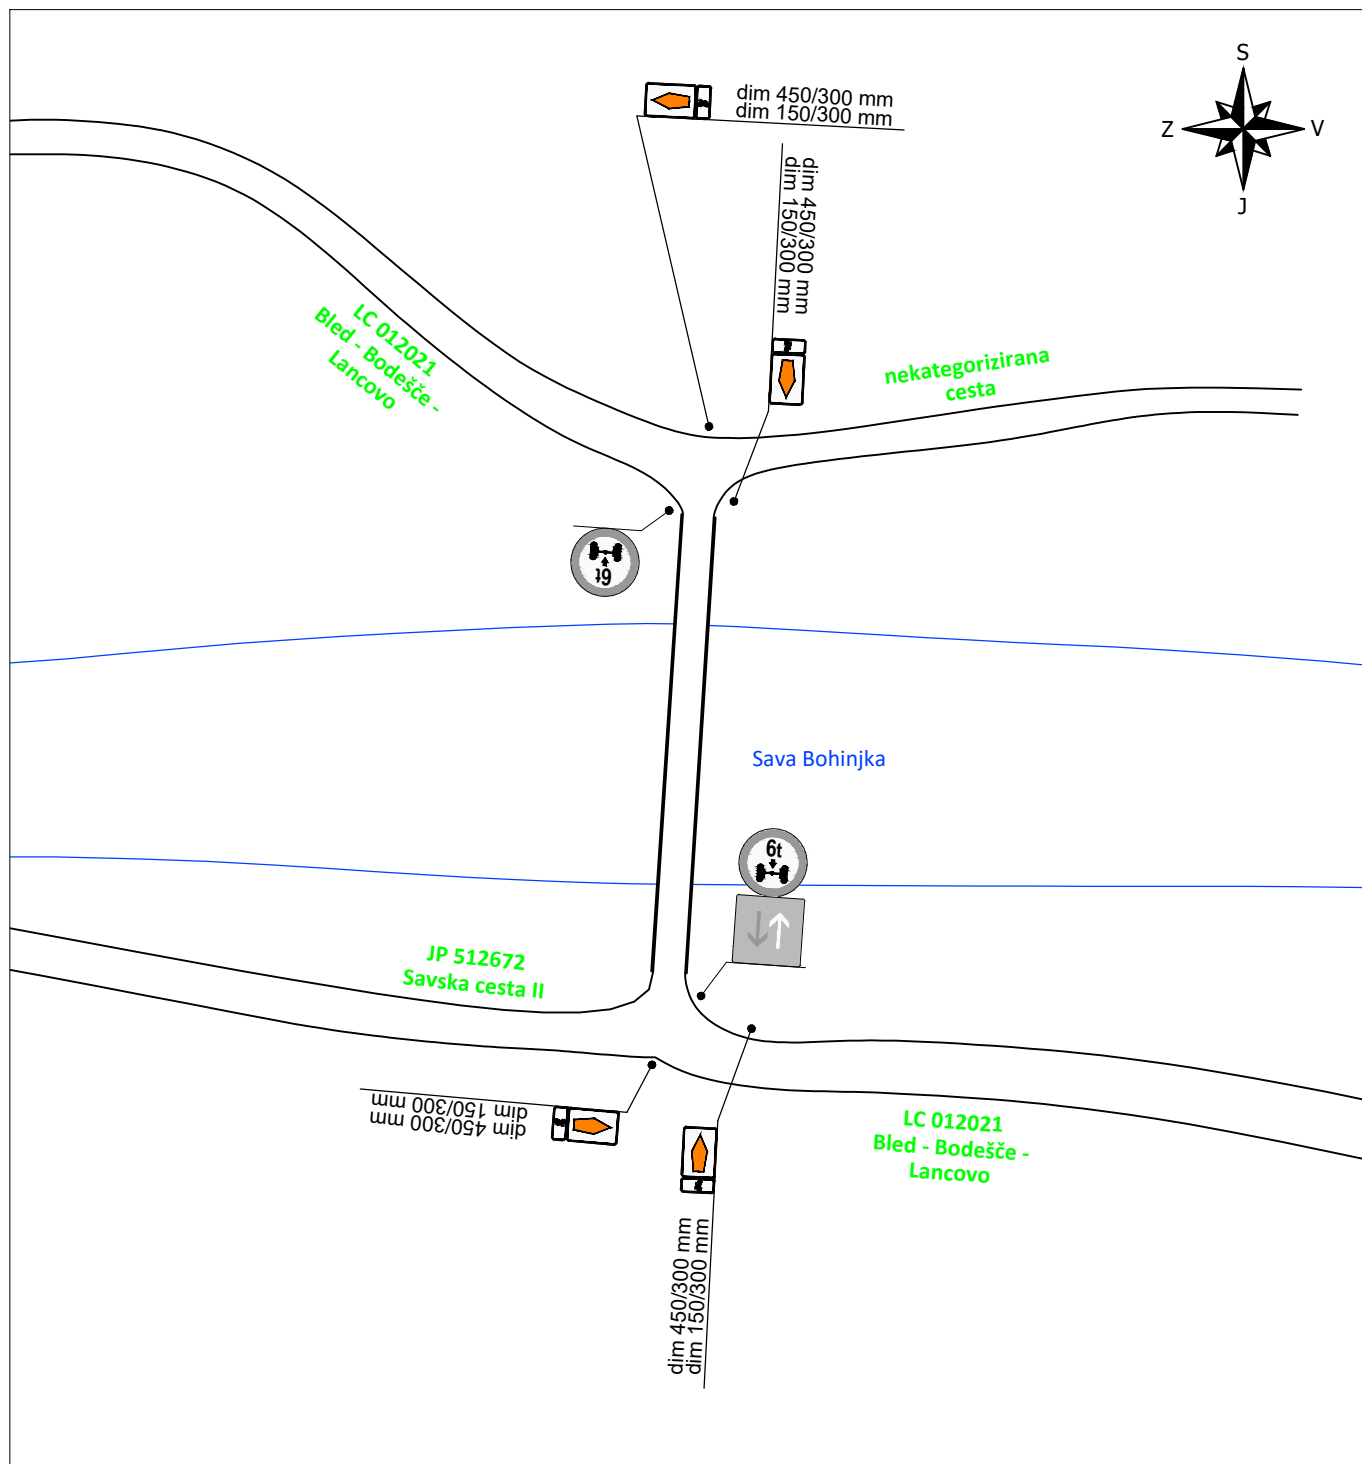

Investitor:

Direkcija RS za infrastrukturo
Tržaška cesta 19
1000 Ljubljana

Objekt:

UREDITEV KROŽNEGA KRIŽIŠČA ŠOBEC
R1-209/1088 Lesce - Bled, od km 1,100 do km 1,425

Projektant:



Vrsta projekta:

PROJEKT ZA IZVEDBO

Vrsta elaborata:

ELABORAT ZAČASNE PROMETNE UREDITVE

Št. elaborata:

318/22

Vsebina risbe:

ZAPORA KOLESARSKE STEZE
SITUACIJA ZAČASNE PROMETNE UREDITVE
- DETAJL 08 -

Pooblaščen inženir:

Luka Possnig, mag. inž. grad.

P-0042

Datum:



oktober 2022

Merilo:



1 : 1000

Priloga:



3.9

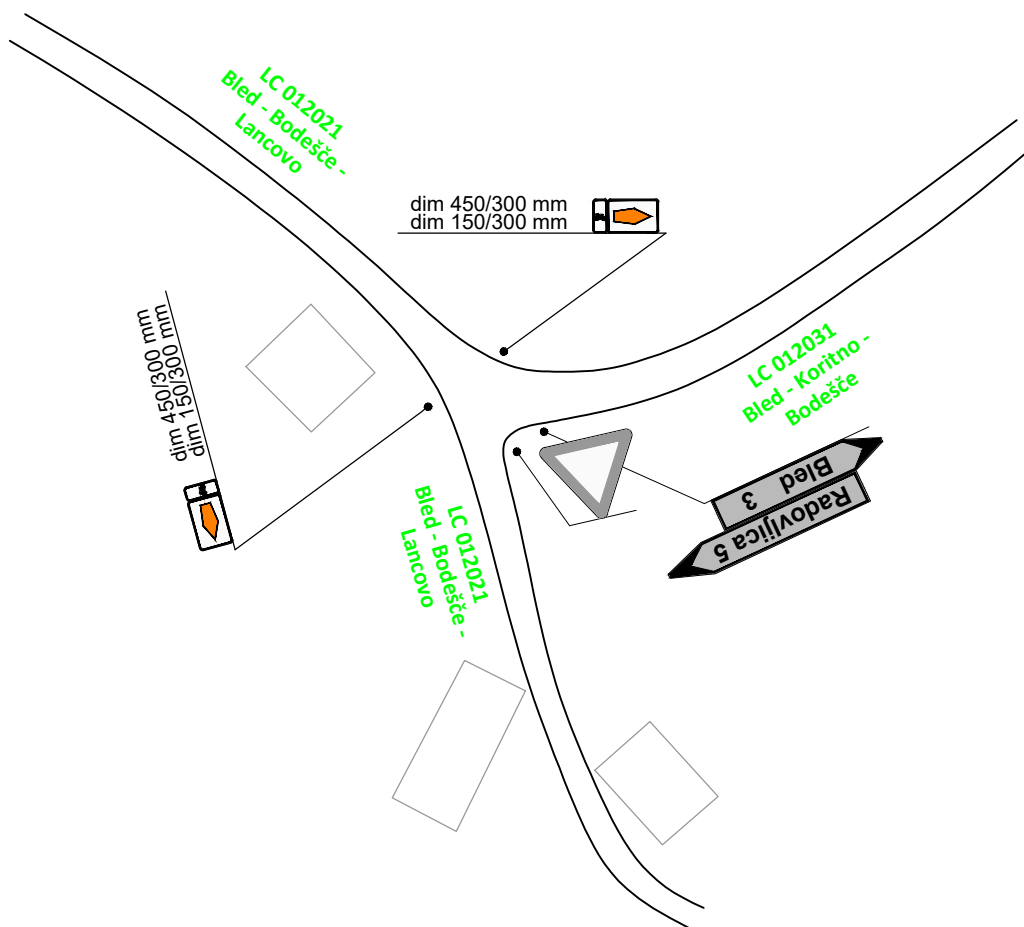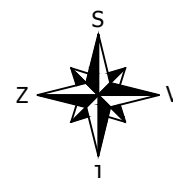


Investitor: Direkcija RS za infrastrukturo Tržaška cesta 19 1000 Ljubljana	Objekt: UREDITEV KROŽNEGA KRIŽIŠČA ŠOBEC R1-209/1088 Lesce - Bled, od km 1,100 do km 1,425
Projektant:  gorenjska gradbena družba	Vrsta projekta: PROJEKT ZA IZVEDBO
	Vrsta elaborata: ELABORAT ZAČASNE PROMETNE UREDITVE
	Št. elaborata: 318/22
	Vsebina risbe: ZAPORA KOLESARSKE STEZE SITUACIJA ZAČASNE PROMETNE UREDITVE - DETAJL 09 -
Pooblaščen inženir: Luka Possnig, mag. inž. grad.	Datum: oktober 2022 Merilo: 1 : 1000 Priloga: 3.10

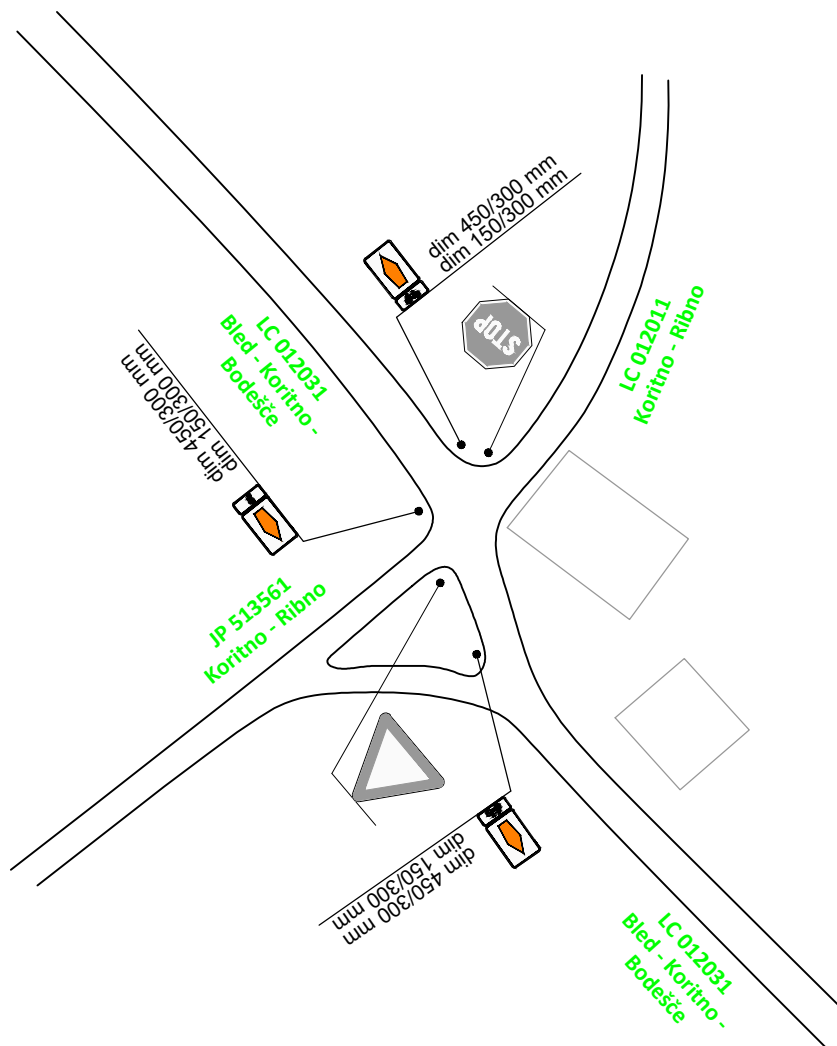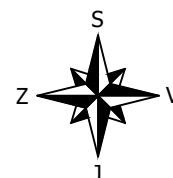


Investitor: Direkcija RS za infrastrukturo Tržaška cesta 19 1000 Ljubljana	Objekt: UREDITEV KROŽNEGA KRIŽIŠČA ŠOBEČ R1-209/1088 Lesce - Bled, od km 1,100 do km 1,425		
Projektant:  gorenjska gradbena družba	Vrsta projekta: PROJEKT ZA IZVEDBO		
	Vrsta elaborata: ELABORAT ZAČASNE PROMETNE UREDITVE		
	Št. elaborata: 318/22		
	Vsebina risbe: <u>ZAPORA KOLESARSKE STEZE</u> SITUACIJA ZAČASNE PROMETNE UREDITVE - DETAJL 10 -		
Pooblaščen inženir: Luka Possnig, mag. inž. grad.	Datum: oktober 2022	Merilo: 1 : 1000	Priloga: 3.11
P-0042			

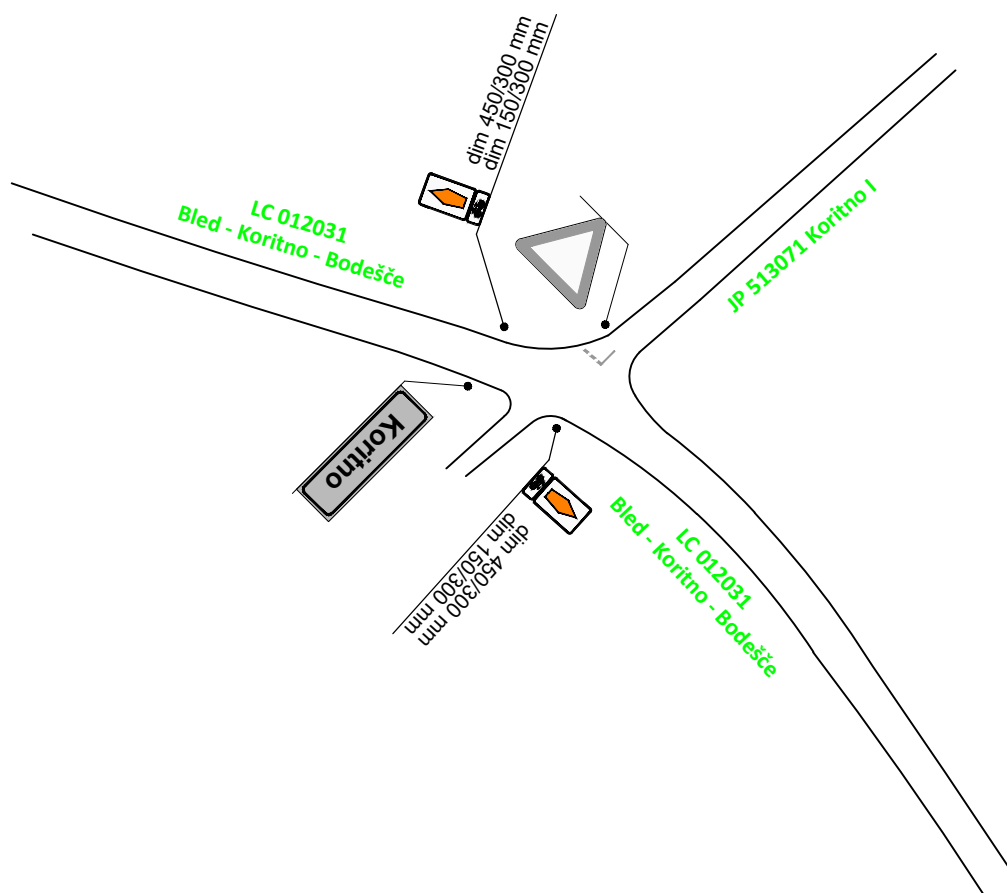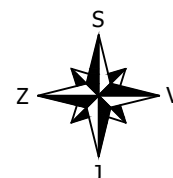



Investitor: Direkcija RS za infrastrukturo Tržaška cesta 19 1000 Ljubljana	Objekt: UREDITEV KROŽNEGA KRIŽIŠČA ŠOBEC R1-209/1088 Lesce - Bled, od km 1,100 do km 1,425		
Projektant:  gorenjska gradbena družba	Vrsta projekta: PROJEKT ZA IZVEDBO		
	Vrsta elaborata: ELABORAT ZAČASNE PROMETNE UREDITVE		
	Št. elaborata: 318/22		
	Vsebina risbe: ZAPORA KOLESARSKE STEZE SITUACIJA ZAČASNE PROMETNE UREDITVE - DETAJL 11 -		
Pooblaščen inženir: Luka Possnig, mag. inž. grad.	Datum: oktober 2022	Merilo: 1 : 1000	Priloga: 3.12

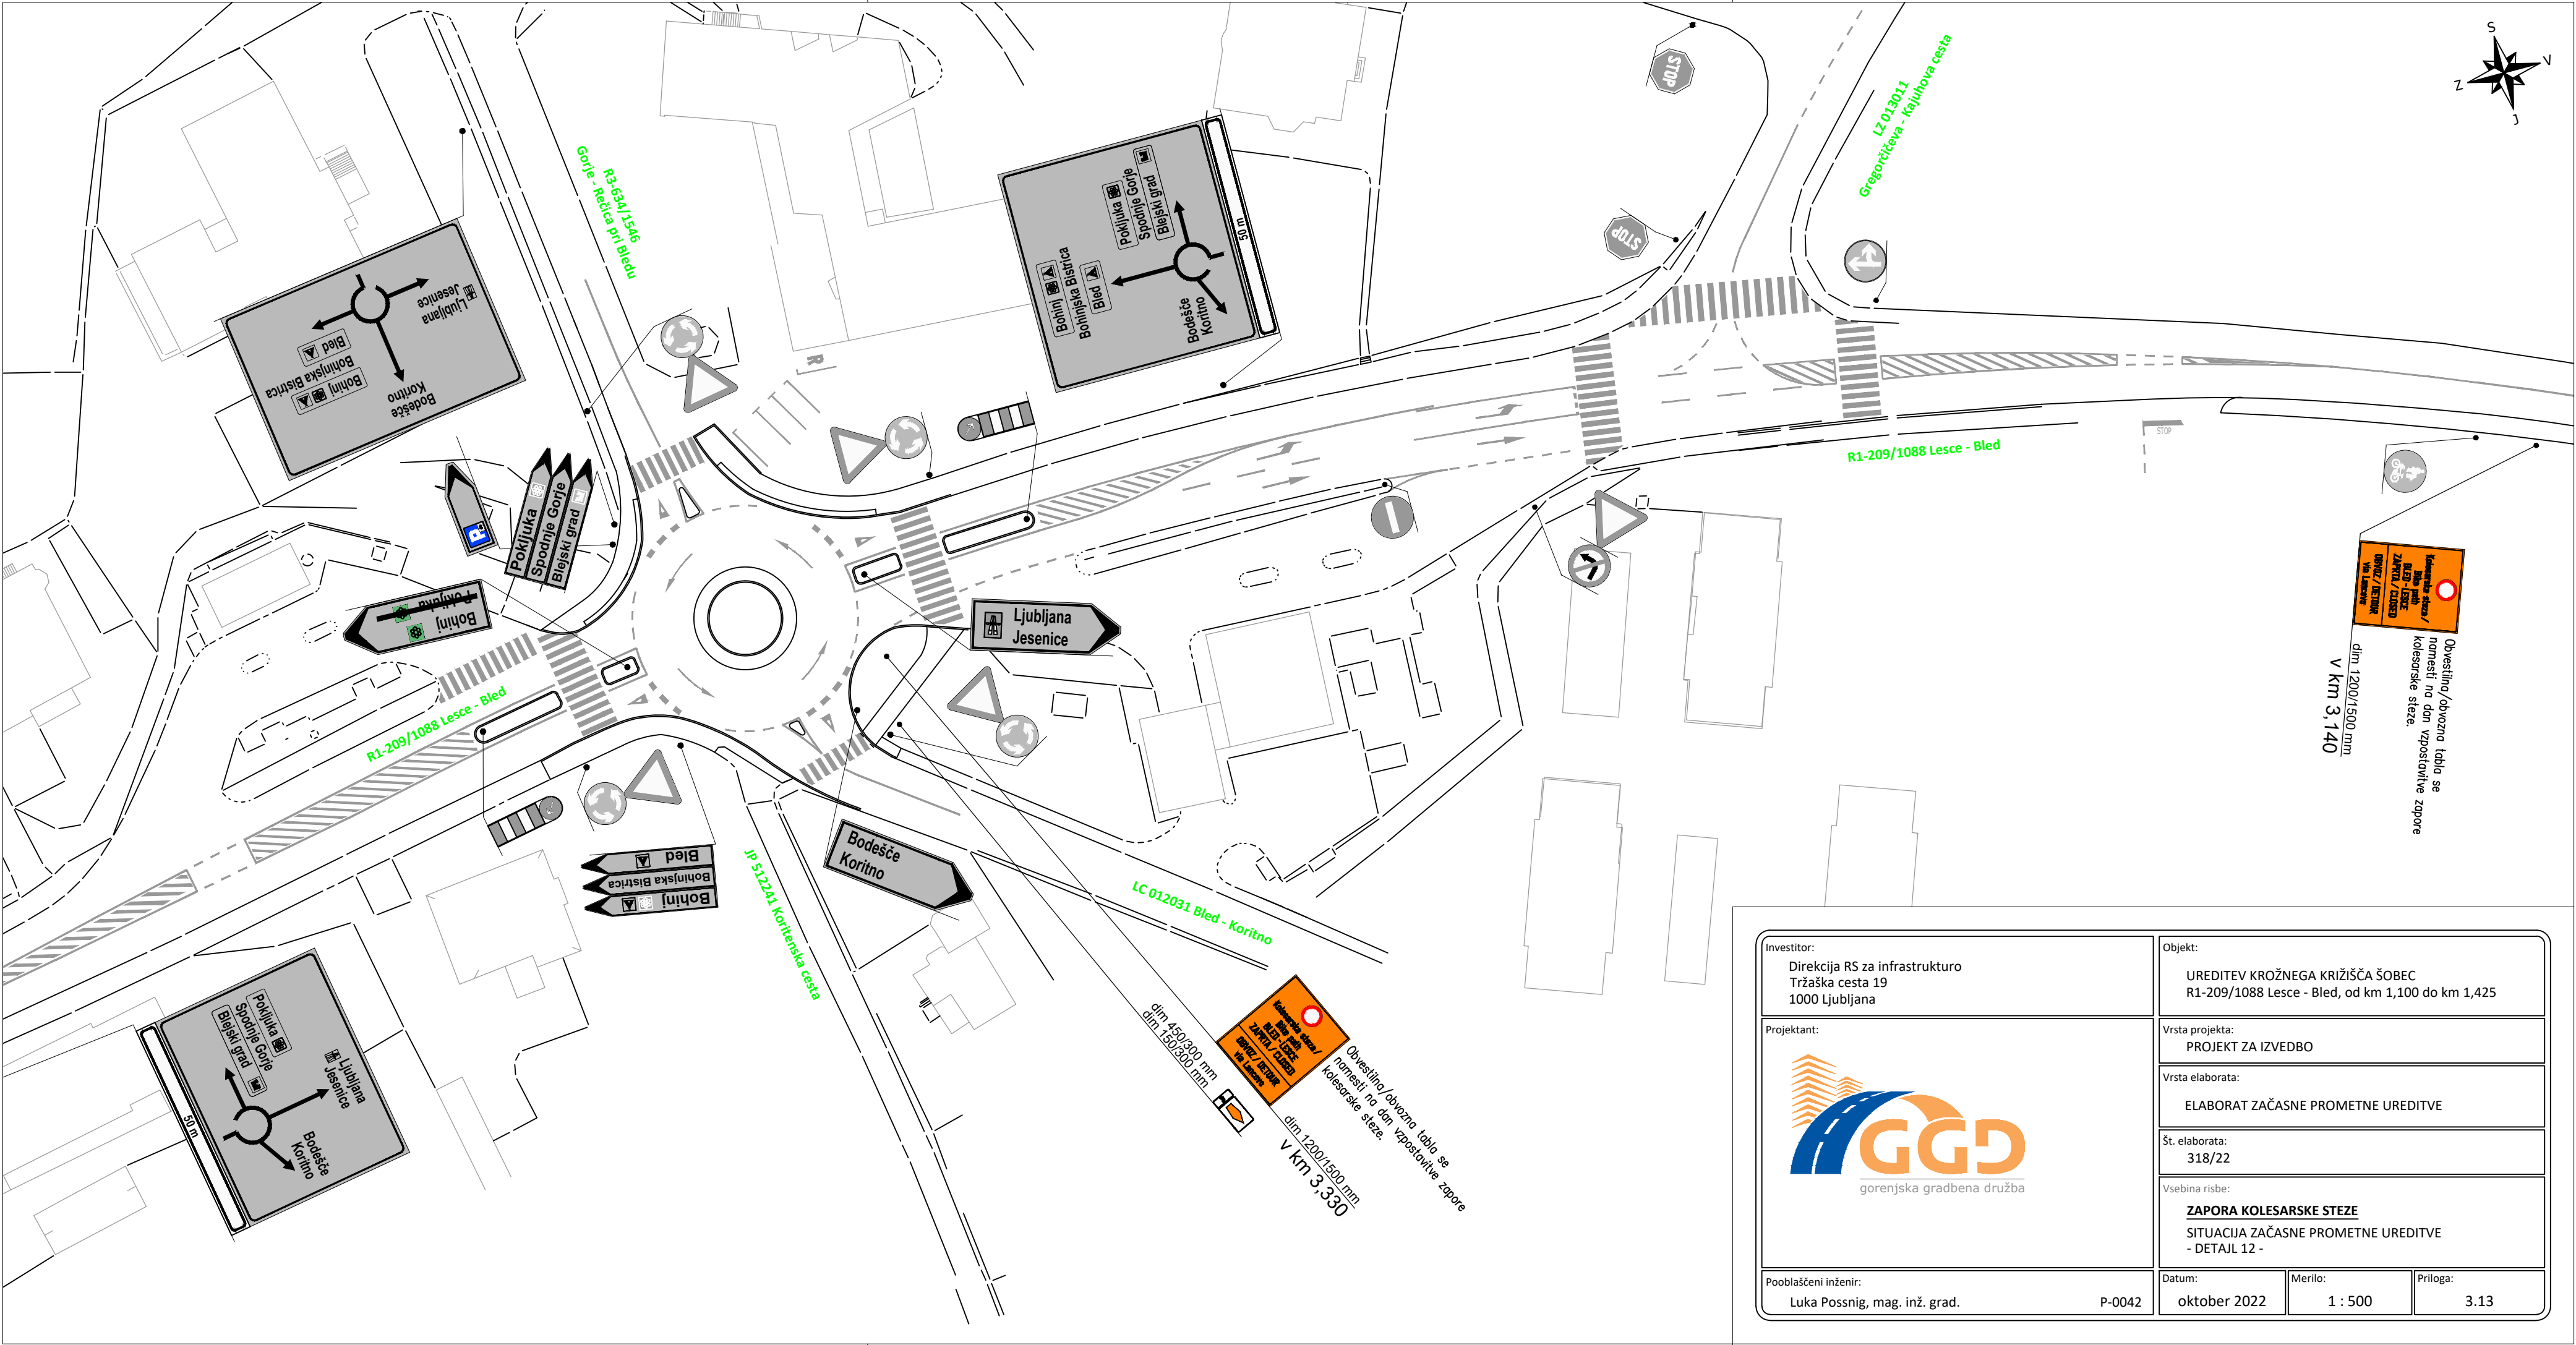

Investitor: Direkcija RS za infrastrukturo Tržaška cesta 19 1000 Ljubljana		Objekt: UREDITEV KROŽNEGA KRIŽIŠČA ŠOBEČ R1-209/1088 Lesce - Bled, od km 1,100 do km 1,425	
Projektant:  gorenjska gradbena družba		Vrsta projekta: PROJEKT ZA IZVEDBO	
		Vrsta elaborata: ELABORAT ZAČASNE PROMETNE UREDITVE	
		Št. elaborata: 318/22	
		Vsebina risbe: ZAPORA KOLESARSKÉ STEZE SITUACIJA ZAČASNE PROMETNE UREDITVE - DETAIL 12 -	
Pooblašćeni inženir: Luka Possnig, mag. inž. grad.		Datum: oktober 2022	Merilo: 1 : 500
P-0042		Priloga: 3.13	

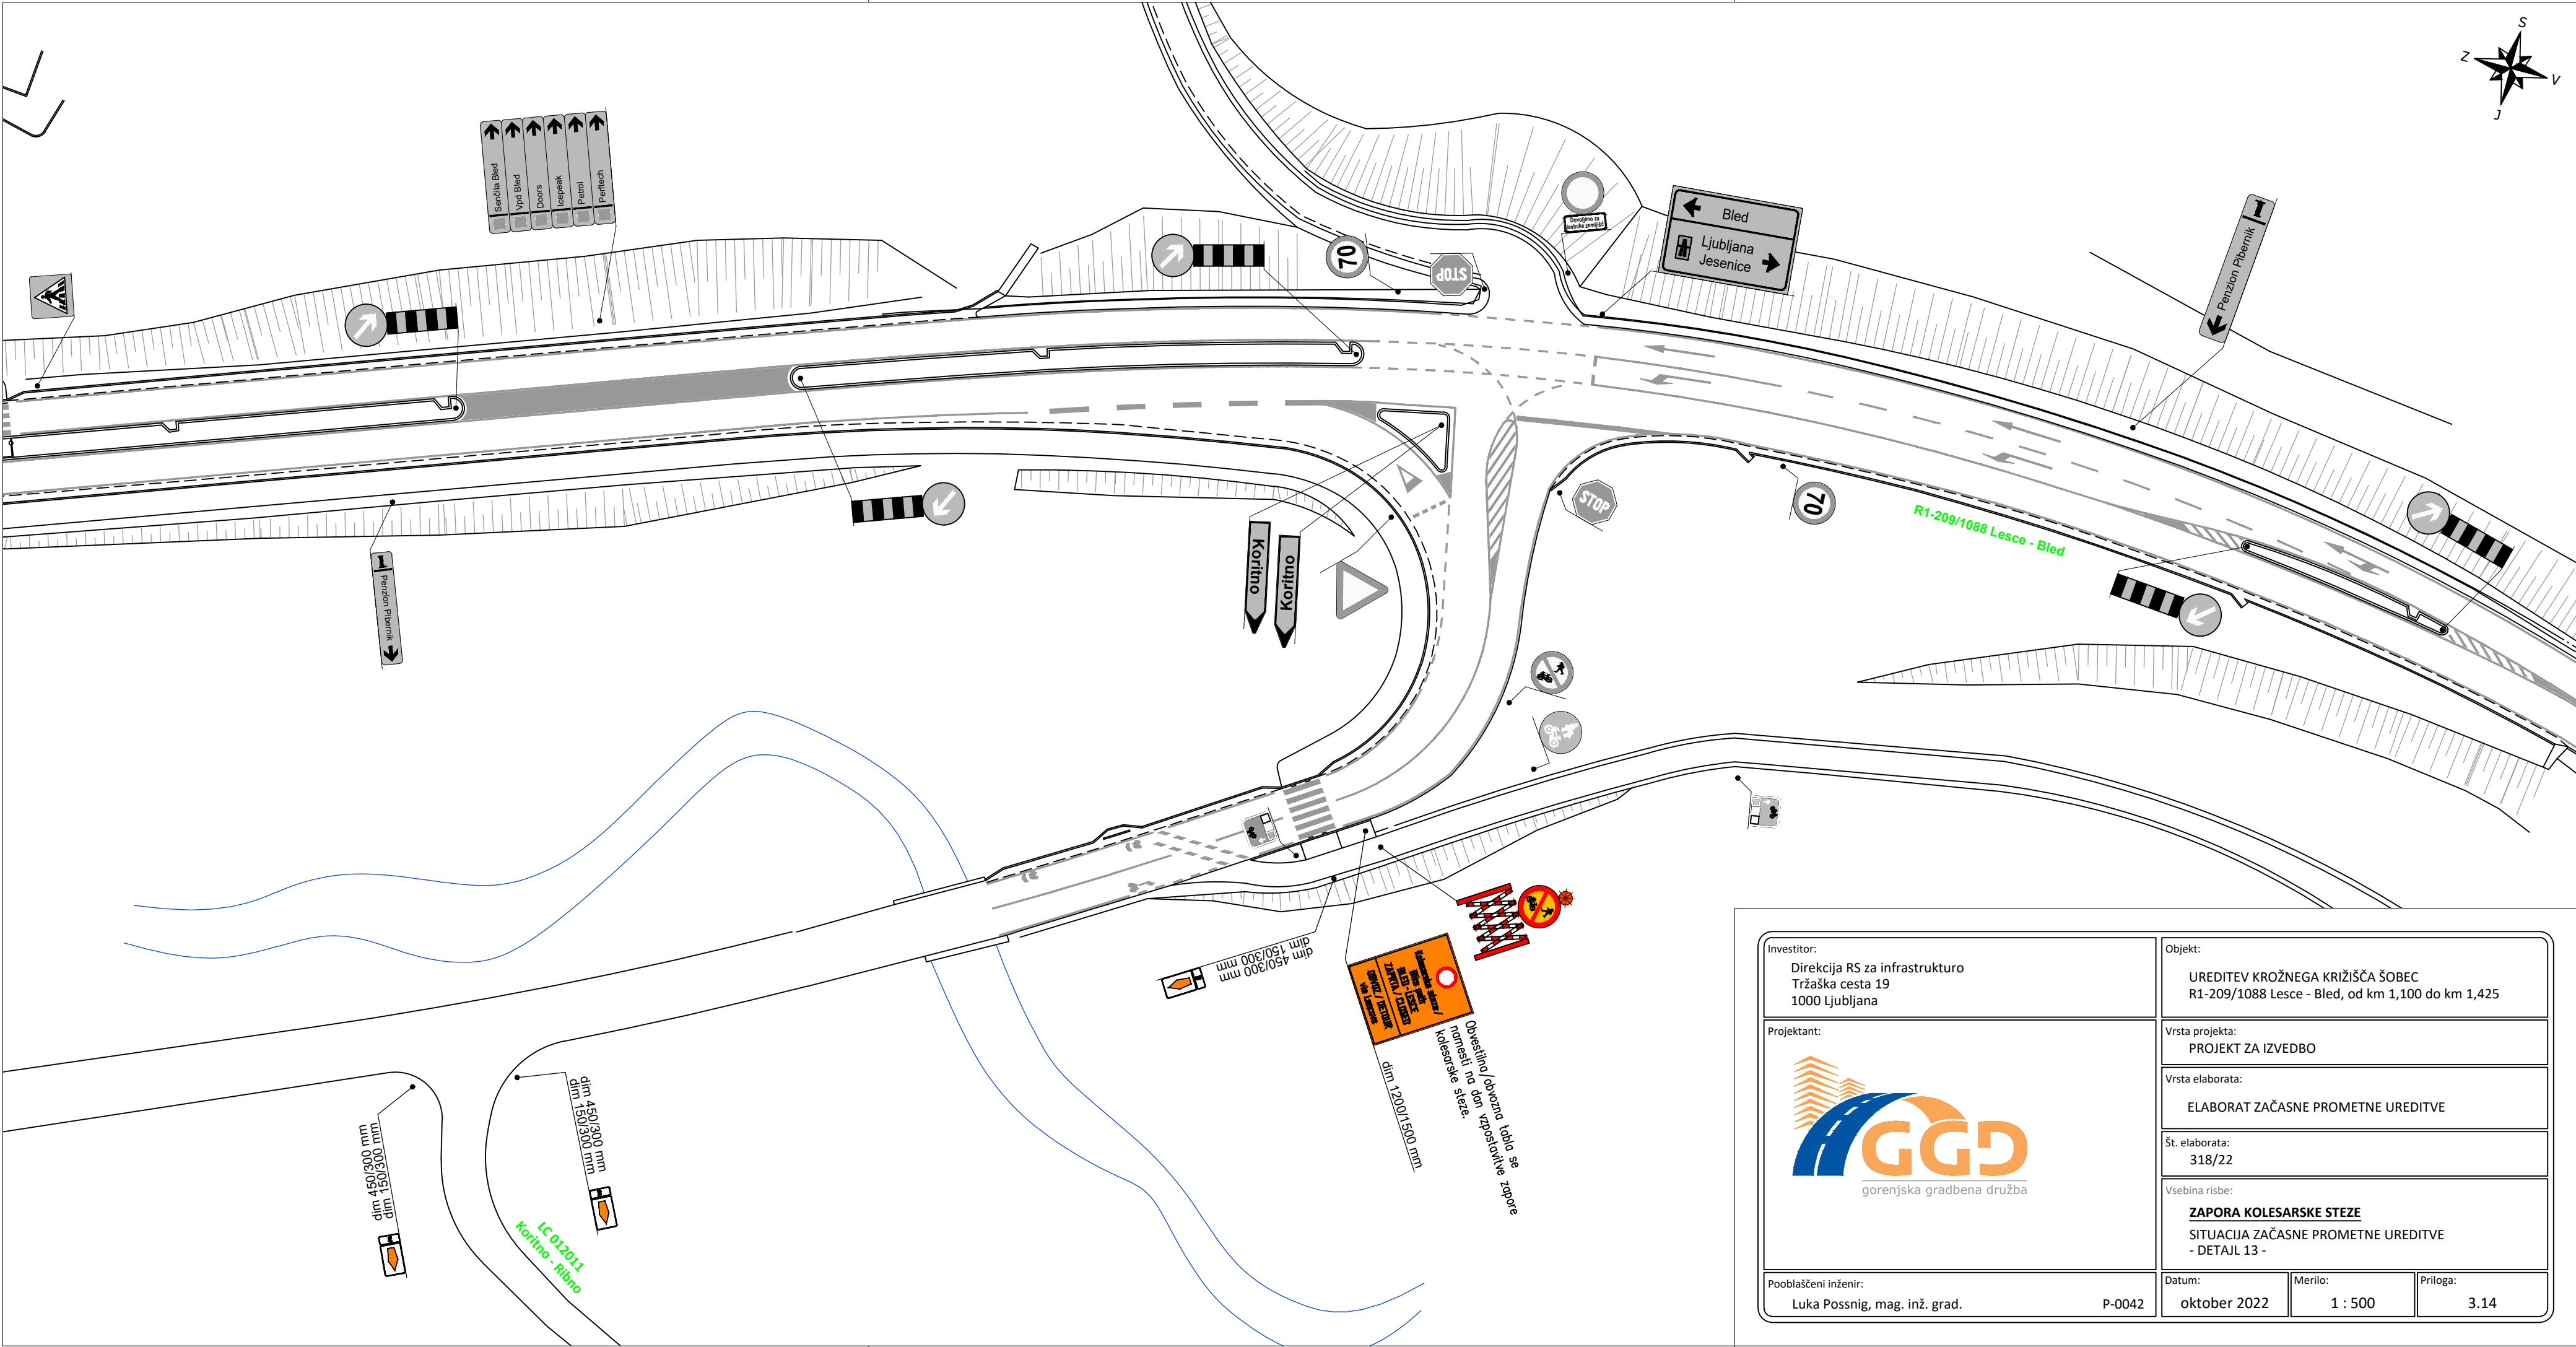

Investitor: Direkcija RS za infrastrukturo Tržaška cesta 19 1000 Ljubljana		Objekt: UREDITEV KROŽNEGA KRIŽIŠČA ŠOBEČ R1-209/1088 Lesce - Bled, od km 1,100 do km 1,425	
Projektant:  gorenjska gradbena družba		Vrsta projekta: PROJEKT ZA IZVEDBO	
		Vrsta elaborata: ELABORAT ZAČASNE PROMETNE UREDITVE	
		Št. elaborata: 318/22	
		Vsebina risbe: ZAPORA KOLESARSKE STEZE SITUACIJA ZAČASNE PROMETNE UREDITVE - DETAIL 13 -	
Pooblaščen inženir: Luka Possnig, mag. inž. grad.	P-0042	Datum: oktober 2022	Merilo: 1 : 500
		Priloga: 3.14	

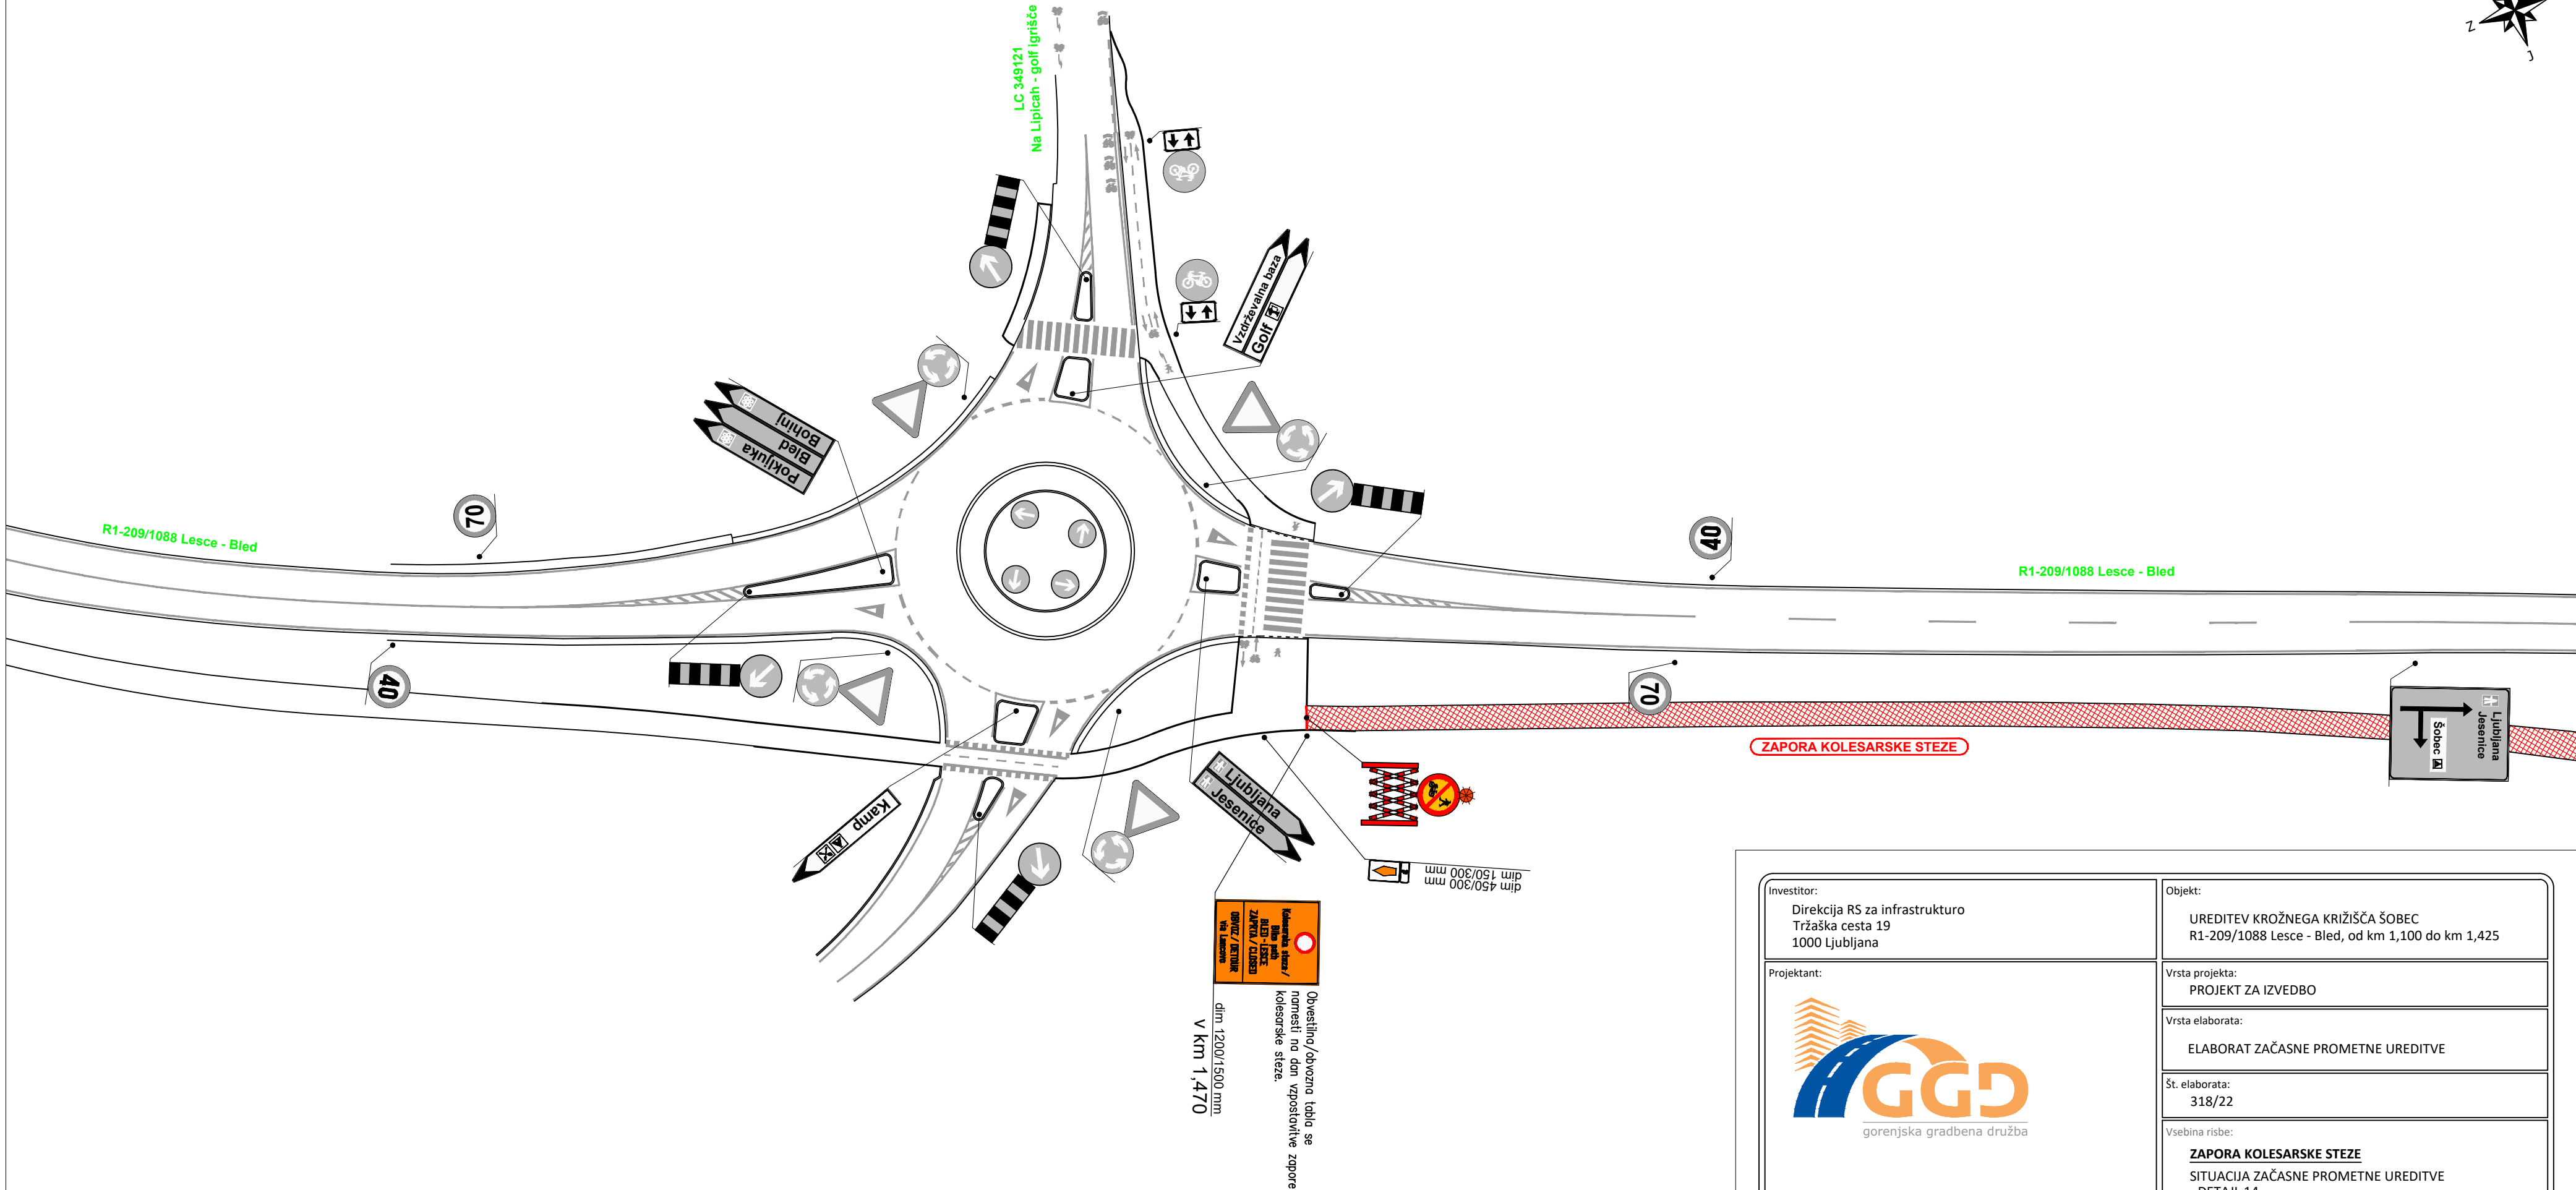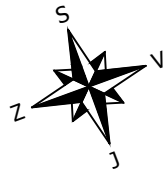

Investitor: Direkcija RS za infrastrukturo Tržaška cesta 19 1000 Ljubljana		Objekt: UREDITEV KROŽNEGA KRIŽIŠČA ŠOBEČ R1-209/1088 Lesce - Bled, od km 1,100 do km 1,425	
Projektant: 		Vrsta projekta: PROJEKT ZA IZVEDBO	
		Vrsta elaborata: ELABORAT ZAČASNE PROMETNE UREDITVE	
		Št. elaborata: 318/22	
		Vsebina risbe: ZAPORA KOLESARSKE STEZE SITUACIJA ZAČASNE PROMETNE UREDITVE - DETAJL 14 -	
Pooblaščen inženir: Luka Possnig, mag. inž. grad.	P-0042	Datum: oktober 2022	Merilo: 1 : 500
		Priloga: 3.15	