


Legenda:


- Republika Slovenija, Direkcija RS za infrastrukturo (regionalna cesta)
- Občina Bohinj (vozišče lokalnih cest, avtobusna postajališča)
- Občina Bohinj (površine za pešce)
- Občina Bohinj (zapornice)

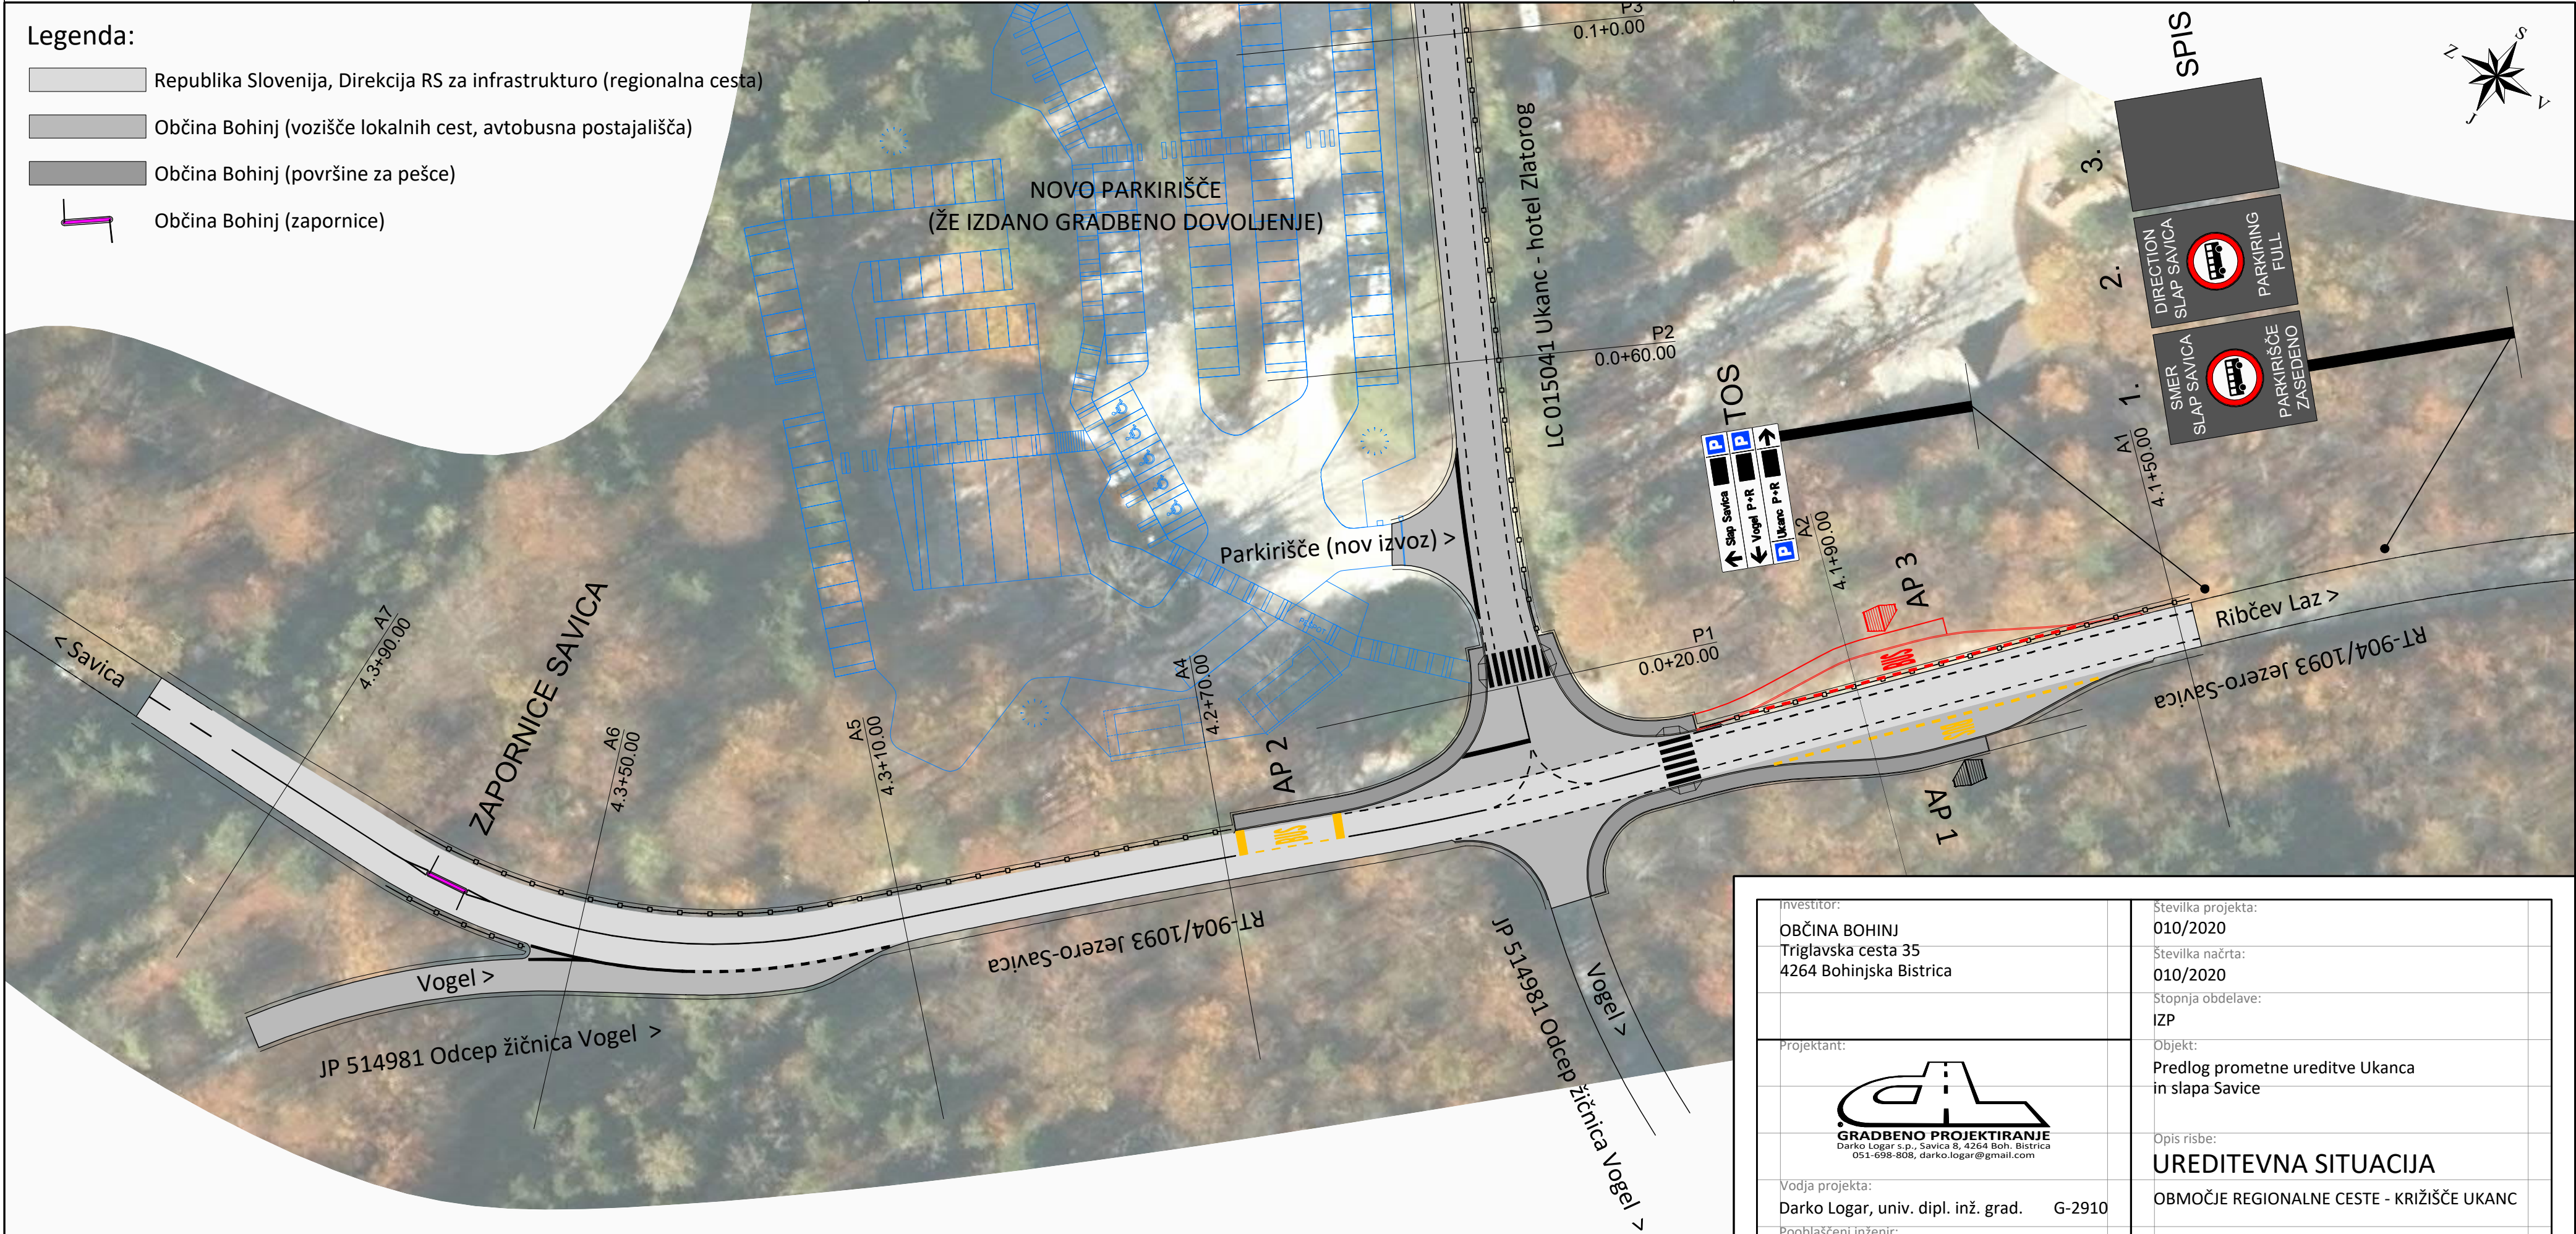

AP 1 - V skladu s Pravilnikom a avtobusnih postajališčih

AP 2 - V skladu s Pravilnikom a avtobusnih postajališčih in v skladu s 4. točko 35. člena Zakona o cestah

AP 3 - OPCISKO, v skladu z 6. točko 9. člena Zakona o cestah

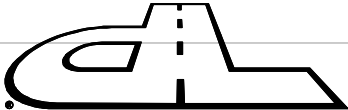Investitor:	OBČINA BOHINJ		Številka projekta:	010/2020	
	Triglavska cesta 35		Številka načrta:	010/2020	
	4264 Bohinjska Bistrica		Stopnja obdelave:	IZP	
Projektant:	 <b>GRADBENO PROJEKTIRANJE</b> Darko Logar s.p., Savica 8, 4264 Boh. Bistrica 051-698-808, darko.logar@gmail.com		Objekt:	Predlog prometne ureditve Ukanca in slapa Savice	
			Opis risbe:	UREDITEVNA SITUACIJA	
Vodja projekta:	Darko Logar, univ. dipl. inž. grad. G-2910		OBMOČJE REGIONALNE CESTE - KRIŽIŠČE UKANC		
Pooblaščen inženir:	Darko Logar, univ. dipl. inž. grad. G-2910				
Obdelal:	Darko Logar, univ. dipl. inž. grad. G-2910		Merilo:	Datum:	Priloga:
			1 : 500	april 2020	2.1