
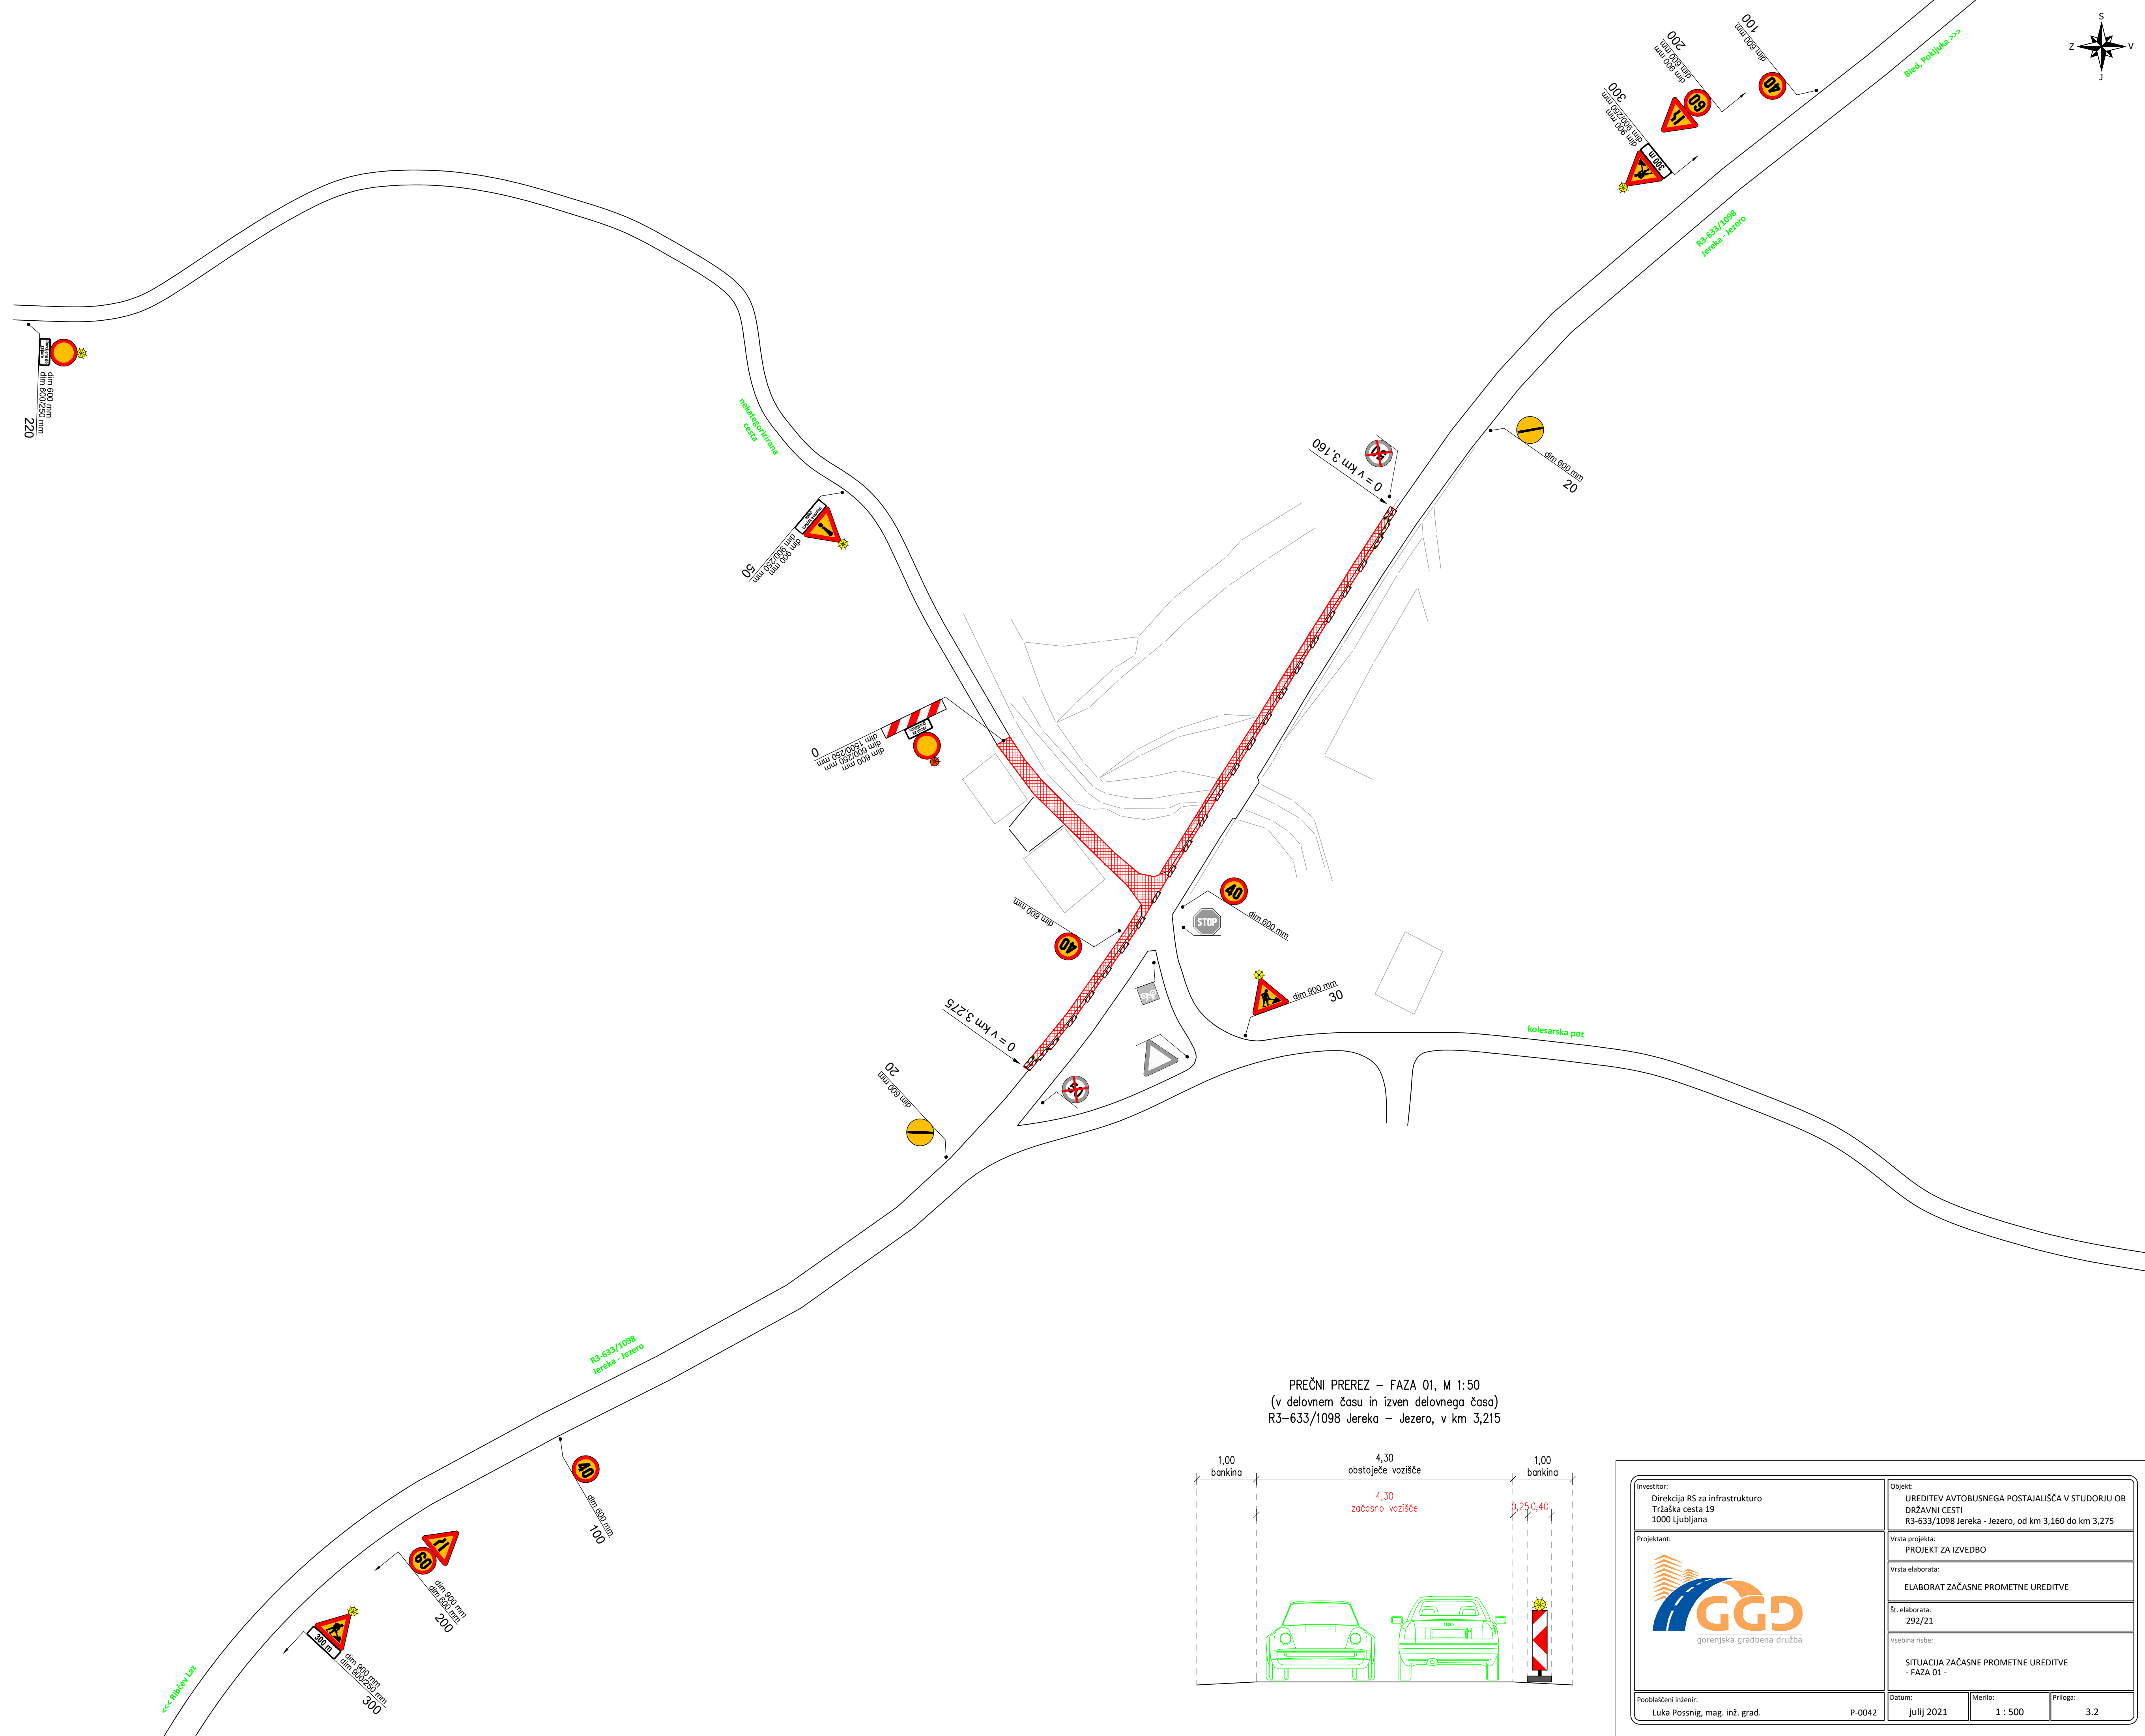
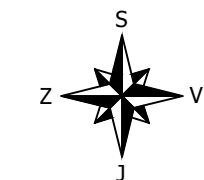
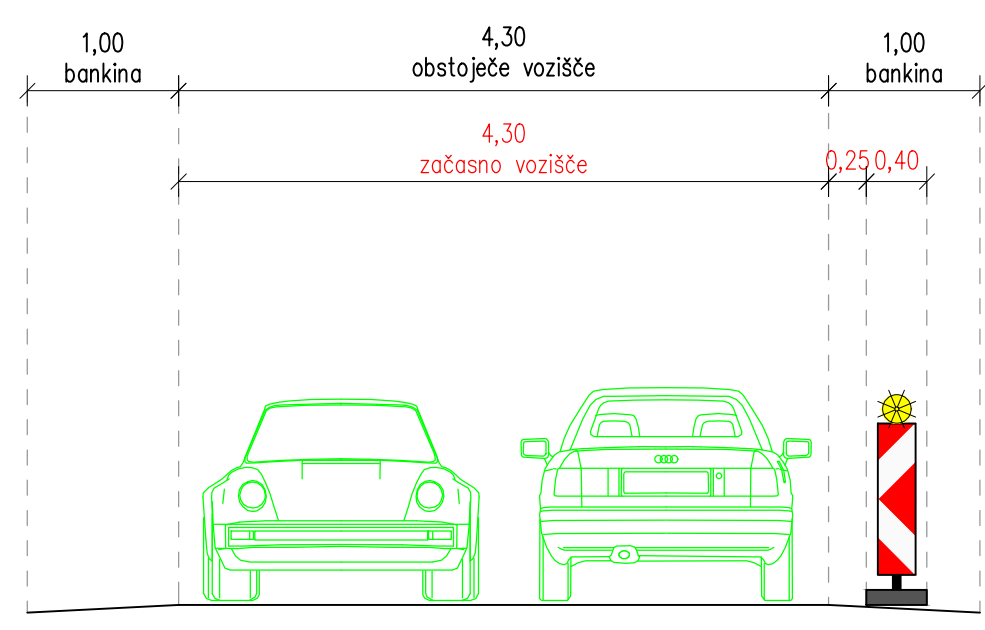



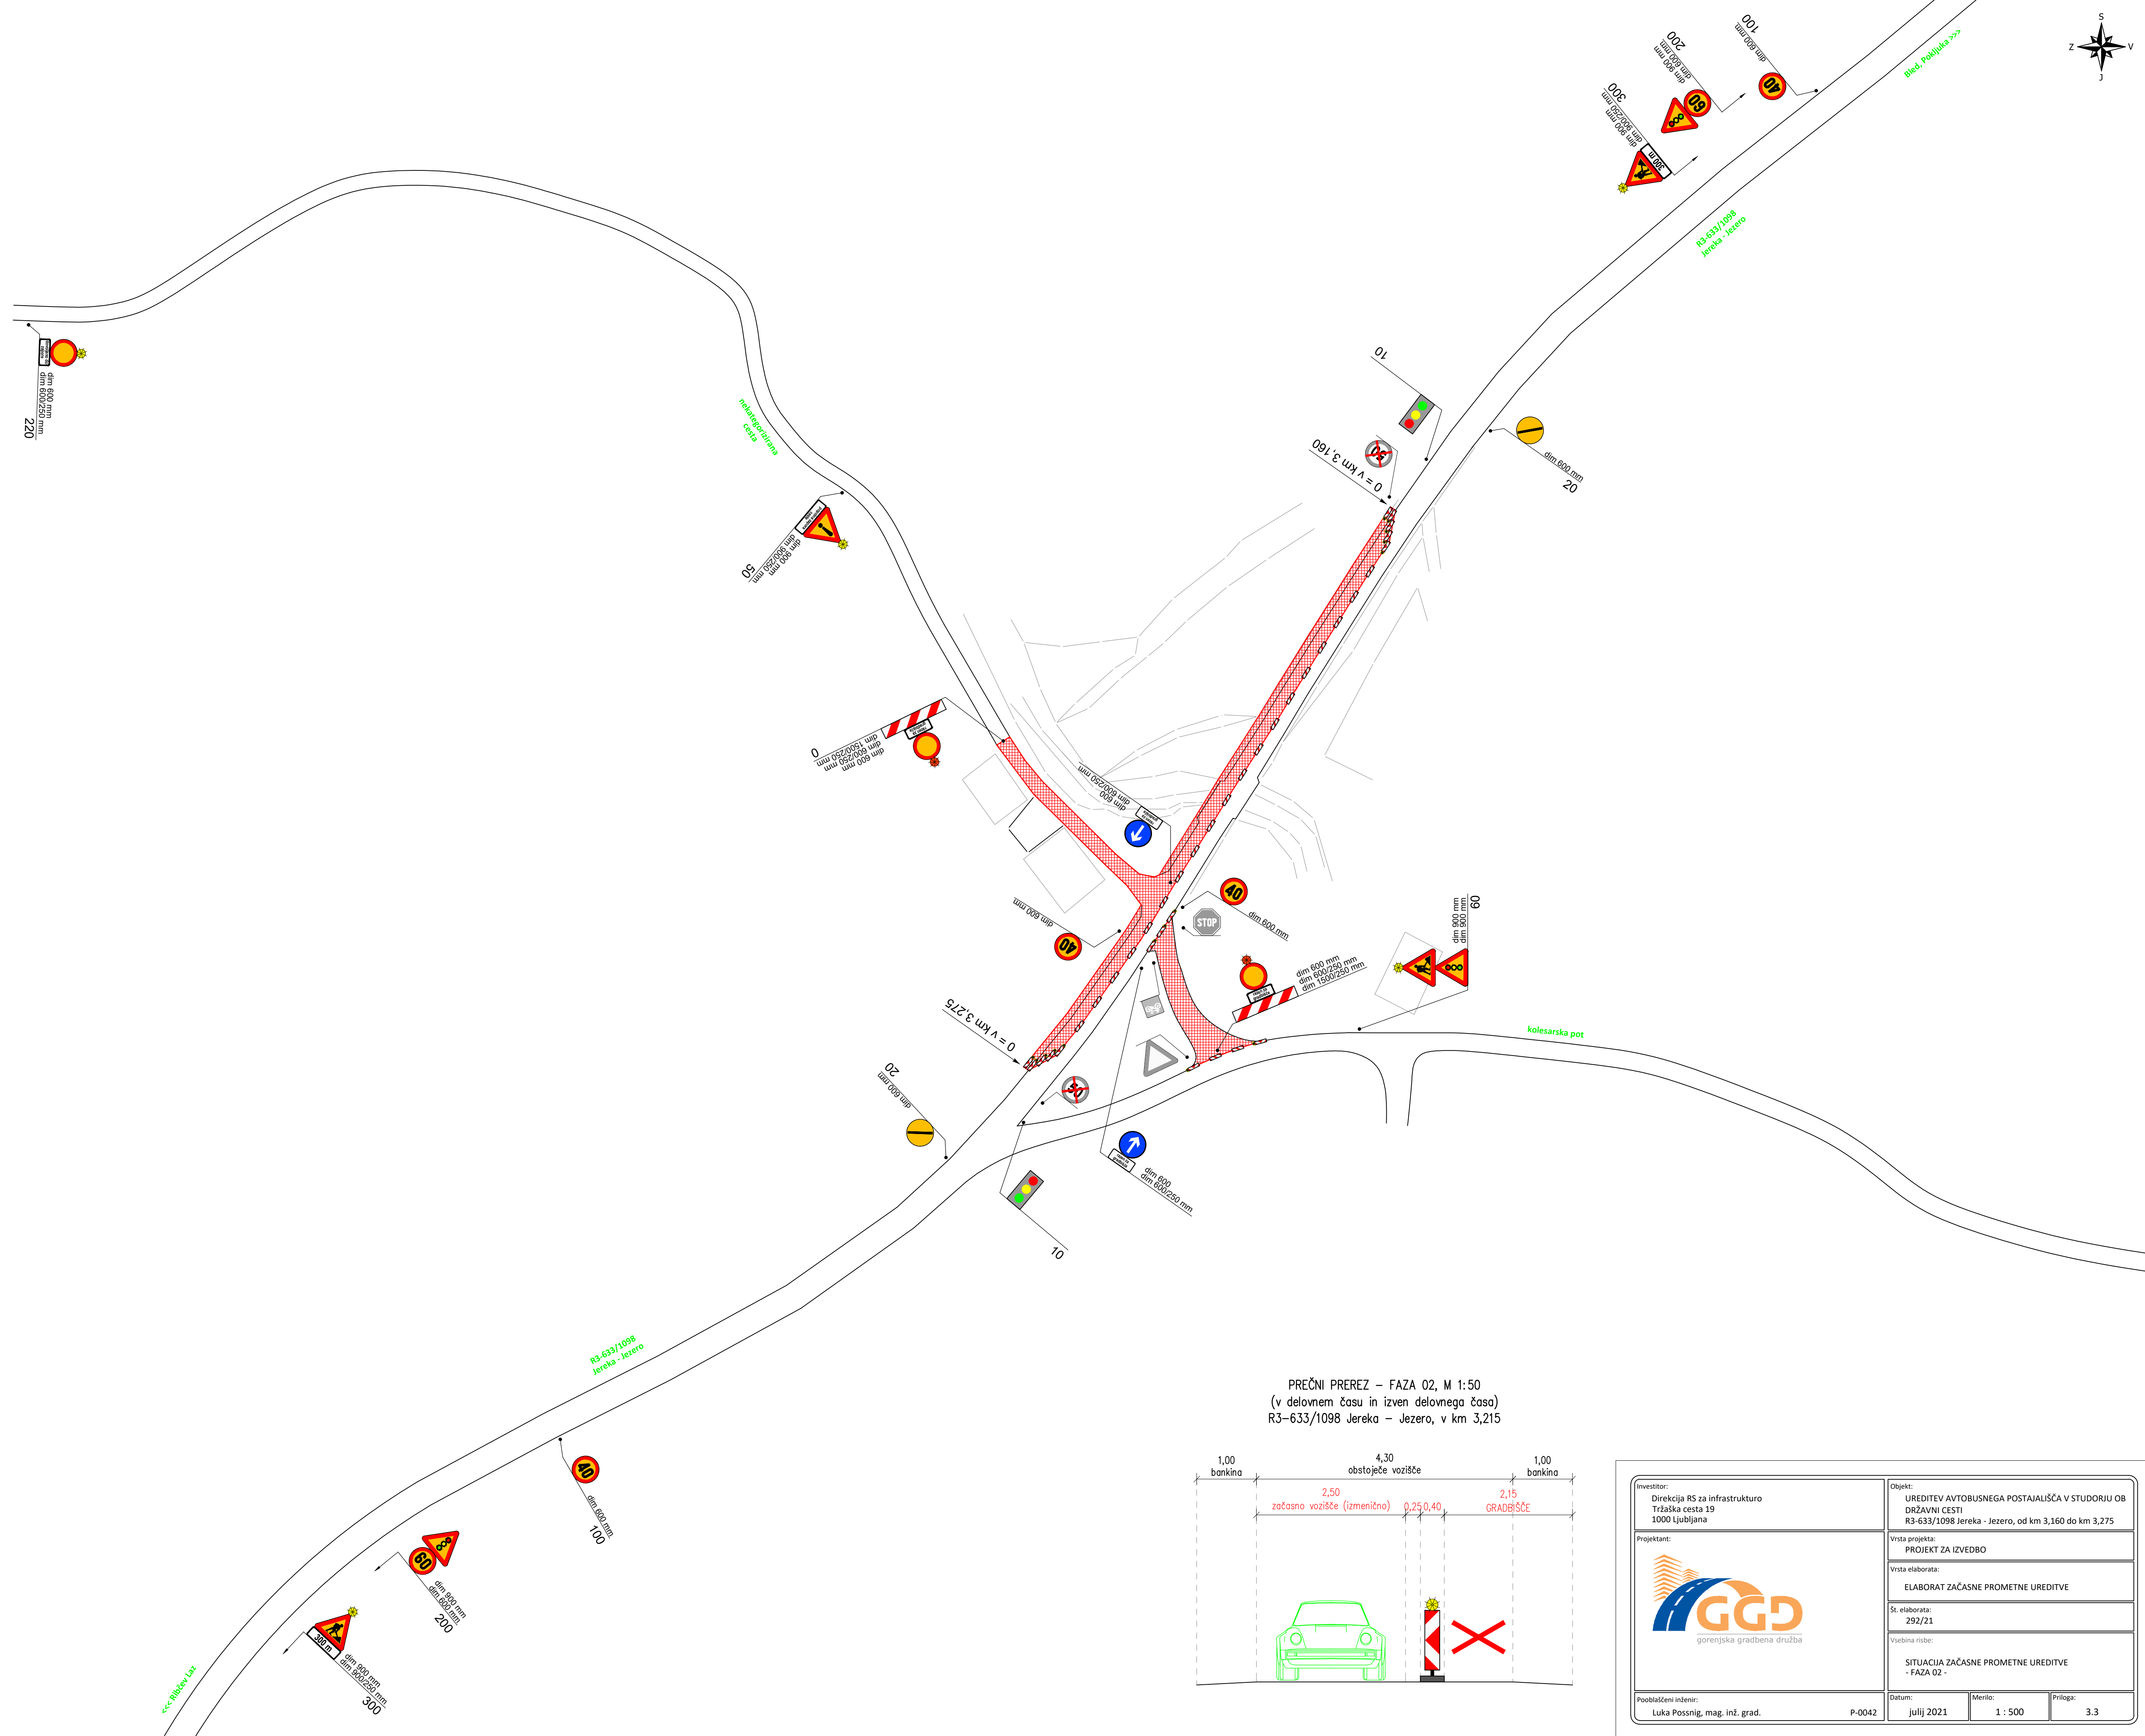
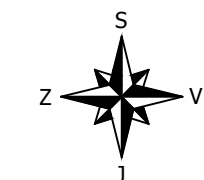
<p>Investitor:</p> <p>Direkcija RS za infrastrukturo Tržaška cesta 19 1000 Ljubljana</p>	<p>Objekt:</p> <p>UREDITEV AVTOBUSNEGA POSTAJALIŠČA V STUDORJU OB DRŽAVNI CESTI R3-633/1098 Jereka - Jezero, od km 3,160 do km 3,275</p>				
<p>Projektant:</p>  <p>gorenjska gradbena družba</p>	<p>Vrsta projekta:</p> <p>PROJEKT ZA IZVEDBO</p>				
	<p>Vrsta elaborata:</p> <p>ELABORAT ZAČASNE PROMETNE UREDITVE</p>				
	<p>Št. elaborata:</p> <p>292/21</p>				
<p>Pooblaščen inženir:</p> <p>Luka Possnig, mag. inž. grad. P-0042</p>			<p>Datum:</p> <p>julij 2021</p>	<p>Merilo:</p> <p>1 : 10.000</p>	<p>Priloga:</p> <p>3.1</p>




PREČNI PREREZ – FAZA 01, M 1:50  
(v delovnem času in izven delovnega časa)  
R3-633/1098 Jereka – Jezero, v km 3,215




Investitor: Direkcija RS za infrastrukturo Tržaška cesta 19 1000 Ljubljana	Objekt: UREDITEV AVTOBUSNEGA POSTAJALIŠČA V STUDORJU OB DRŽAVNI CESTI R3-633/1098 Jereka - Jezero, od km 3,160 do km 3,275
Projektant:  gorenjska gradbena družba	Vrsta projekta: PROJEKT ZA IZVEDBO
	Vrsta elaborata: ELABORAT ZAČASNE PROMETNE UREDITVE
	Št. elaborata: 292/21
	Vsebinska risba: SITUACIJA ZAČASNE PROMETNE UREDITVE - FAZA 01 -
Pooblaščen inženir: Luka Possnig, mag. inž. grad.	P-0042
Datum: julij 2021	Merilo: 1 : 500
	Priloga: 3.2




PREČNI PREREZ – FAZA 02, M 1:50  
(v delovnem času in izven delovnega časa)  
R3-633/1098 Jereka – Jezero, v km 3,215



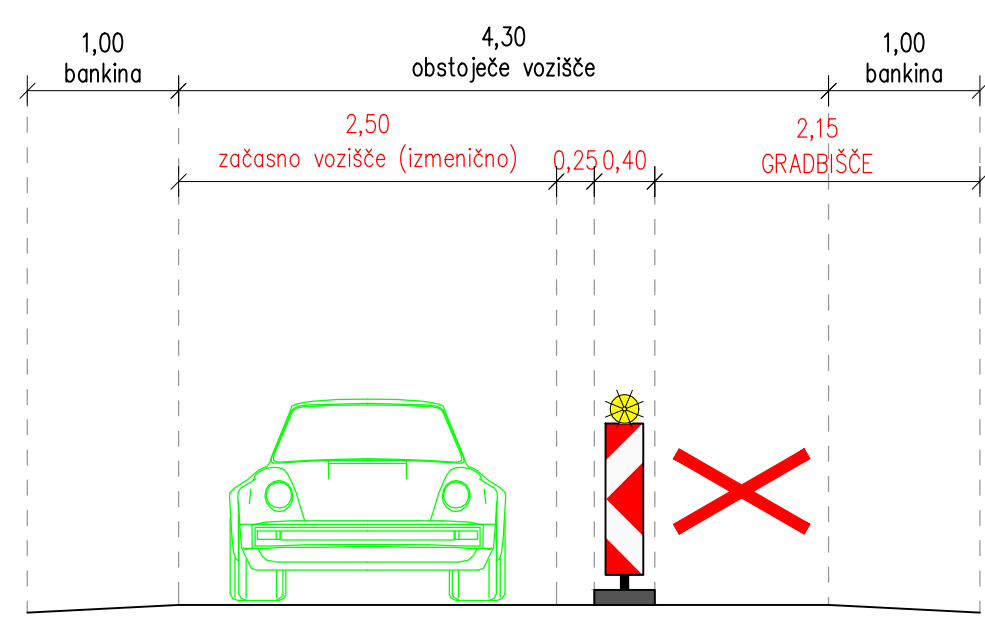



Investitor: Direkcija RS za infrastrukturo Tršaška cesta 19 1000 Ljubljana	Objekt: UREDITEV AVTOBUSNEGA POSTAJALIŠČA V STUDORJU OB DRAŽAVNI CESTI R3-633/1098 Jereka - Jezero, od km 3,160 do km 3,275
Projektant:  gorenjska gradbena družba	Vrsta projekta: PROJEKT ZA IZVEDBO Vrsta elaborata: ELABORAT ZAČASNE PROMETNE UREDITVE
Pooblaščen inženir: Luka Possnig, mag. inž. grad.	Št. elaborata: 292/21 Vsebinska risba: SITUACIJA ZAČASNE PROMETNE UREDITVE - FAZA 02 -
Datum: julij 2021	Merilo: 1 : 500
Priloga: 3.3	



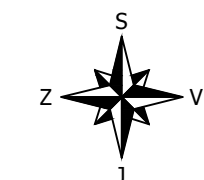

PREČNI PREREZ – FAZA 03, M 1:50  
 (v delovnem času in izven delovnega časa)  
 R3-633/1098 Jereka – Jezero, v km 3,215

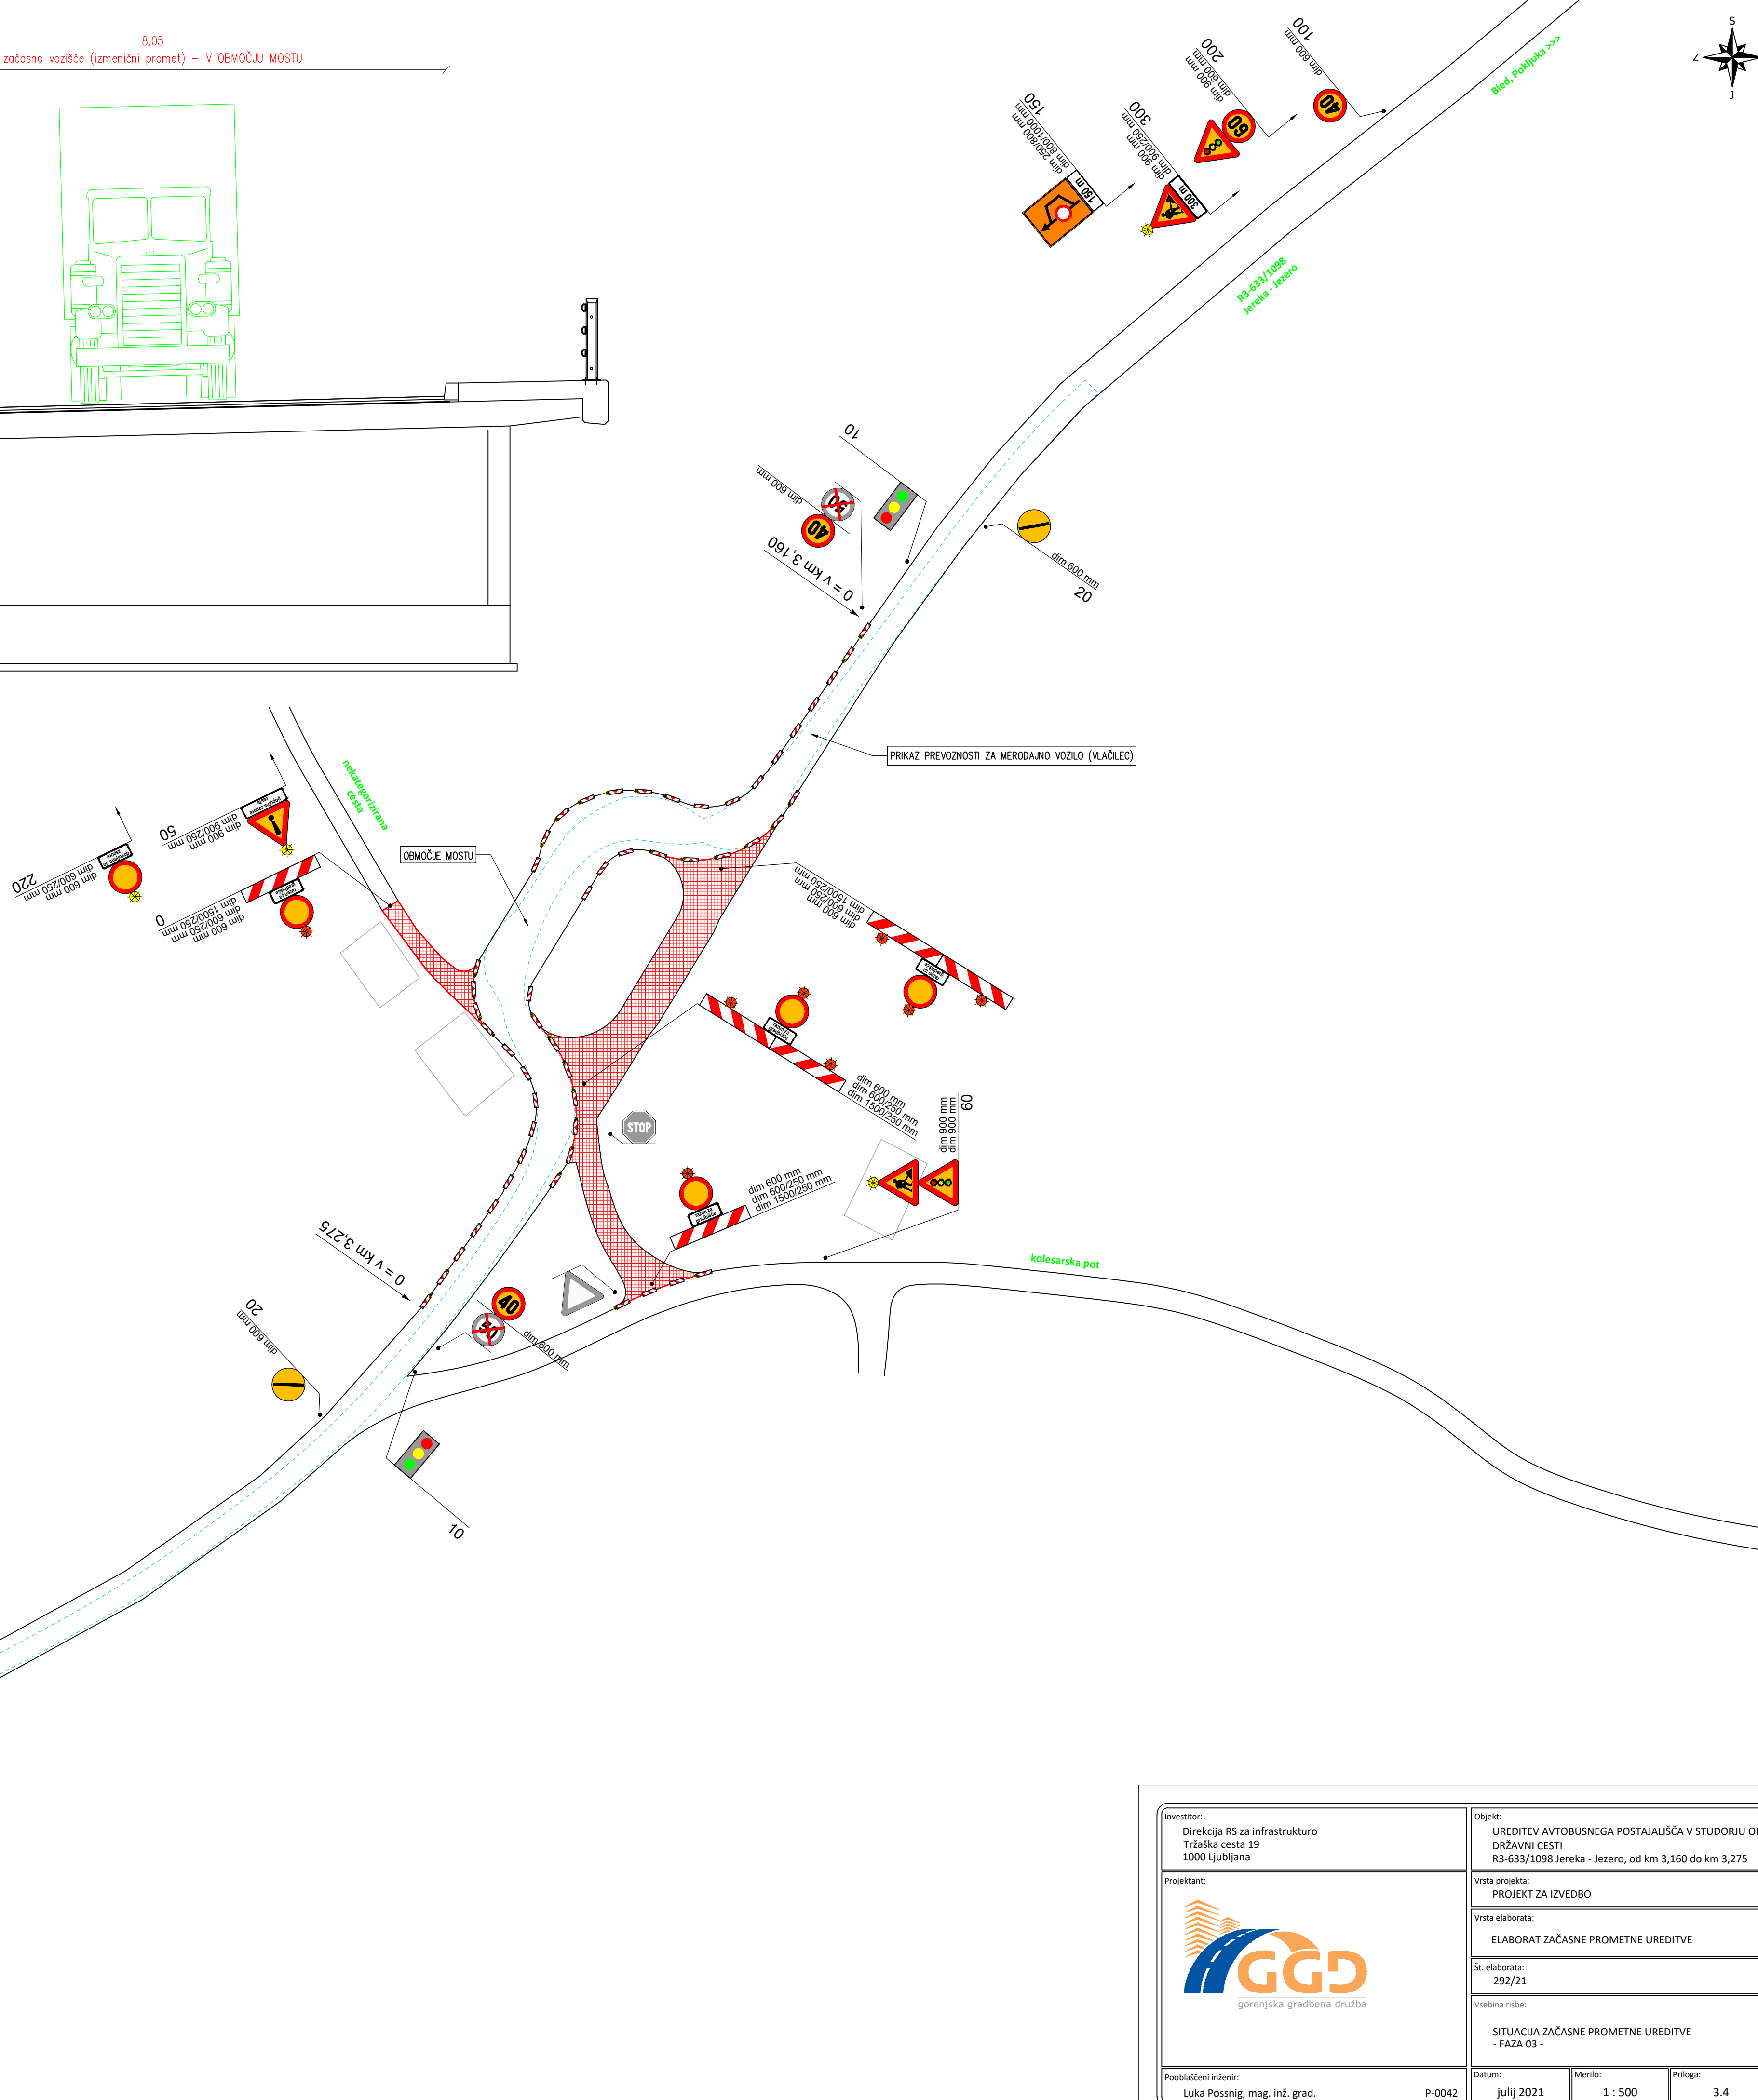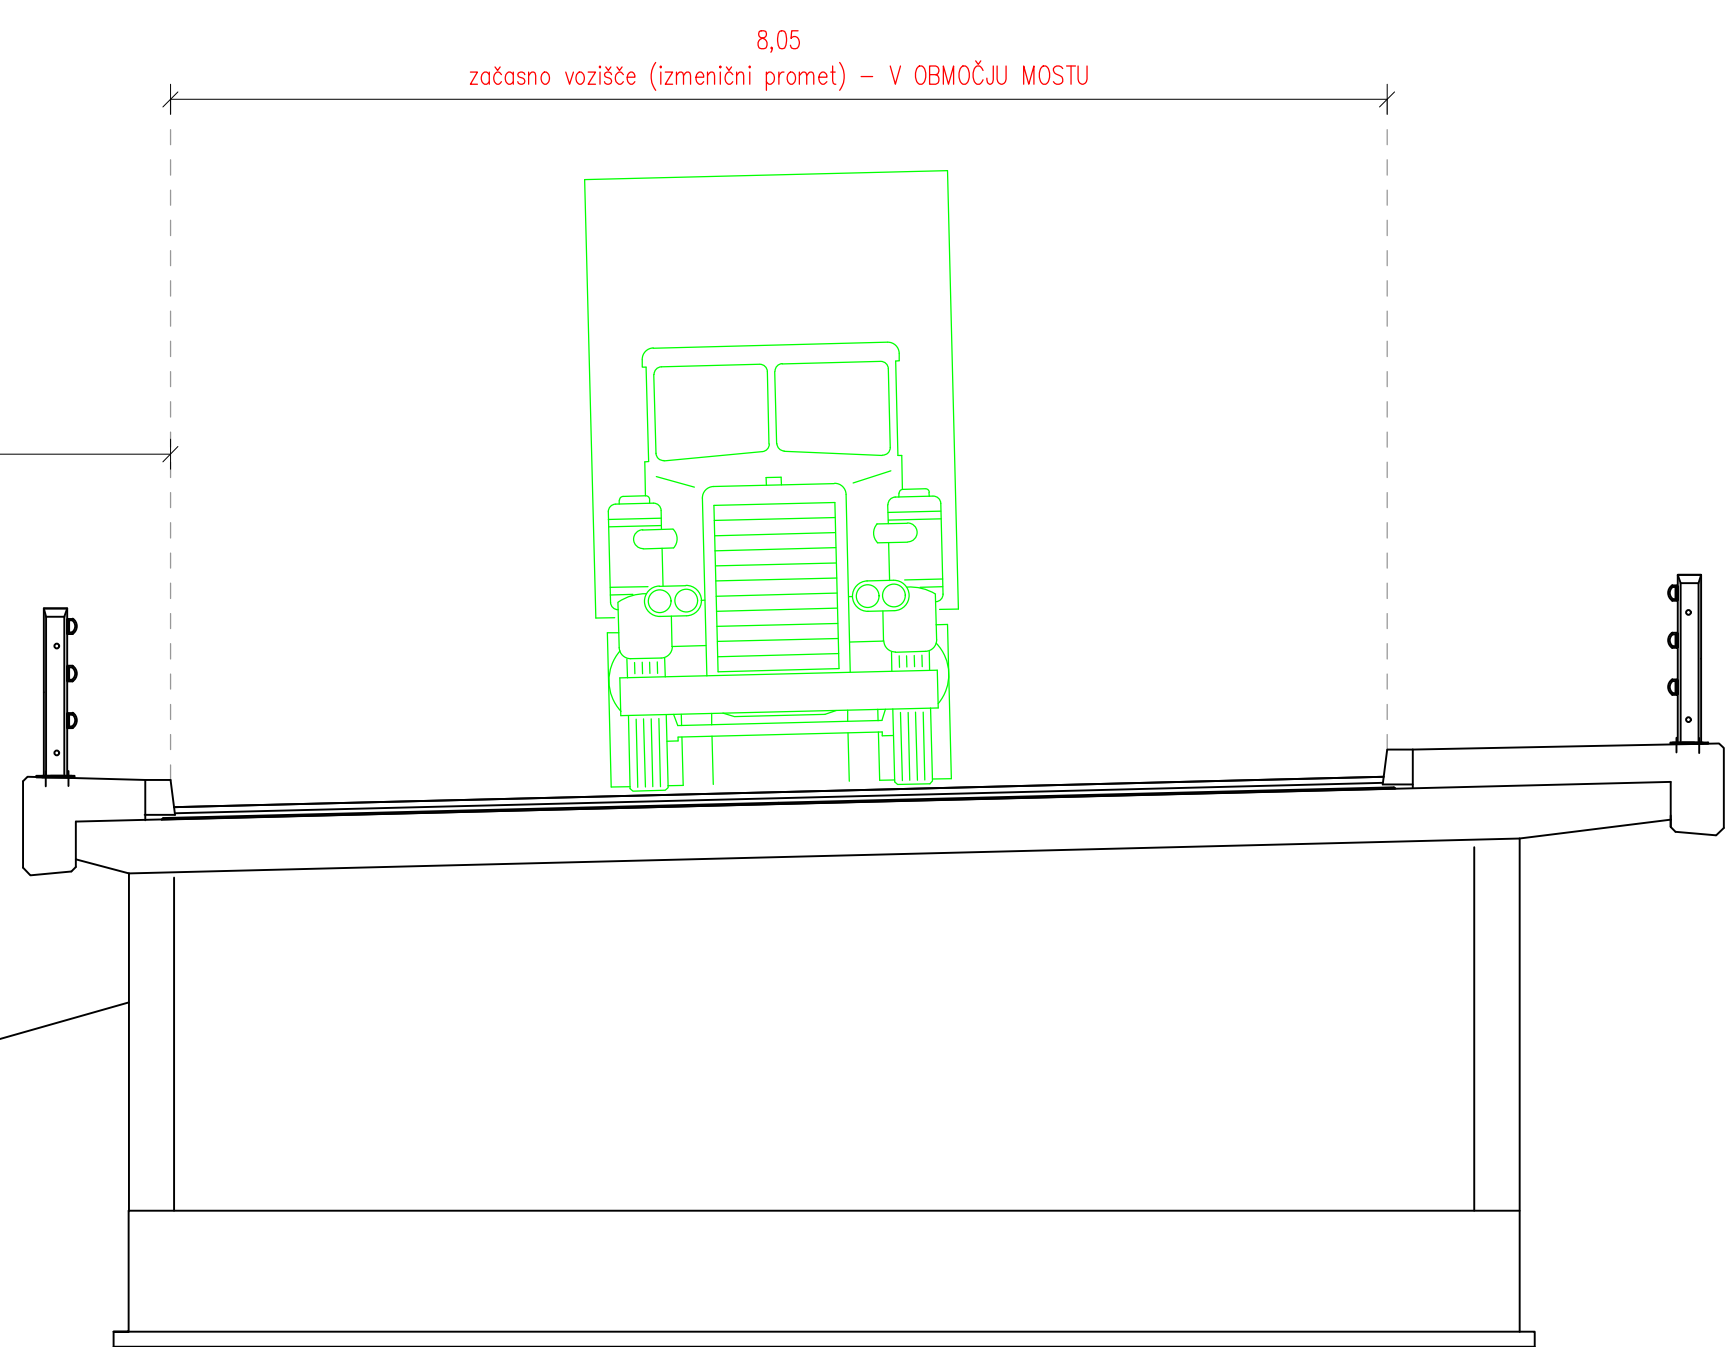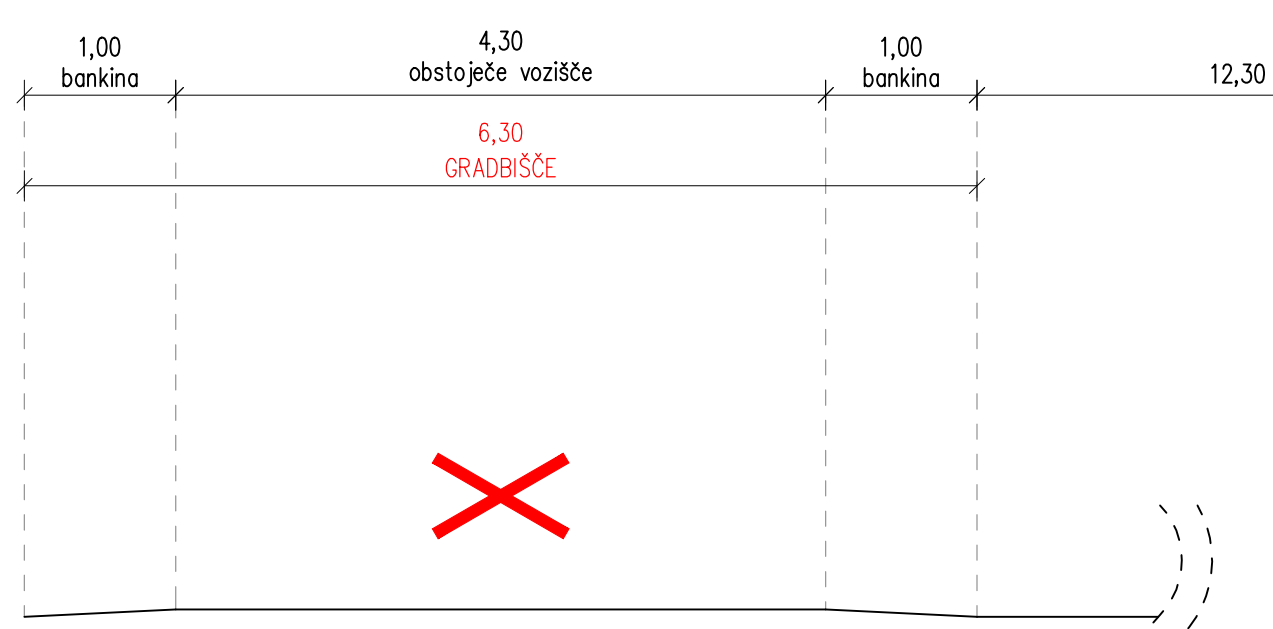

Investitor: Direkcija RS za infrastrukturo Tržaška cesta 19 1000 Ljubljana	Objekt: UREDITEV AVTOBUSNEGA POSTAJALIŠČA V STUDORIJU OB DRŽAVNI CESTI R3-633/1098 Jereka - Jezero, od km 3,160 do km 3,275
Projektant:  gorenska gradbena družba	Vrsta projekta: PROJEKT ZA IZVEDBO
	Vrsta elaborata: ELABORAT ZAČASNE PROMETNE UREDITVE
	Š. elaborata: 292/21
	Vsebinska risba: SITUACIJA ZAČASNE PROMETNE UREDITVE - FAZA 03 -
Pooblaščen inženir: Luka Possnig, mag. inž. grad.	P-0042
Datum: julij 2021	Merilo: 1 : 500
	Priloga: 3.4