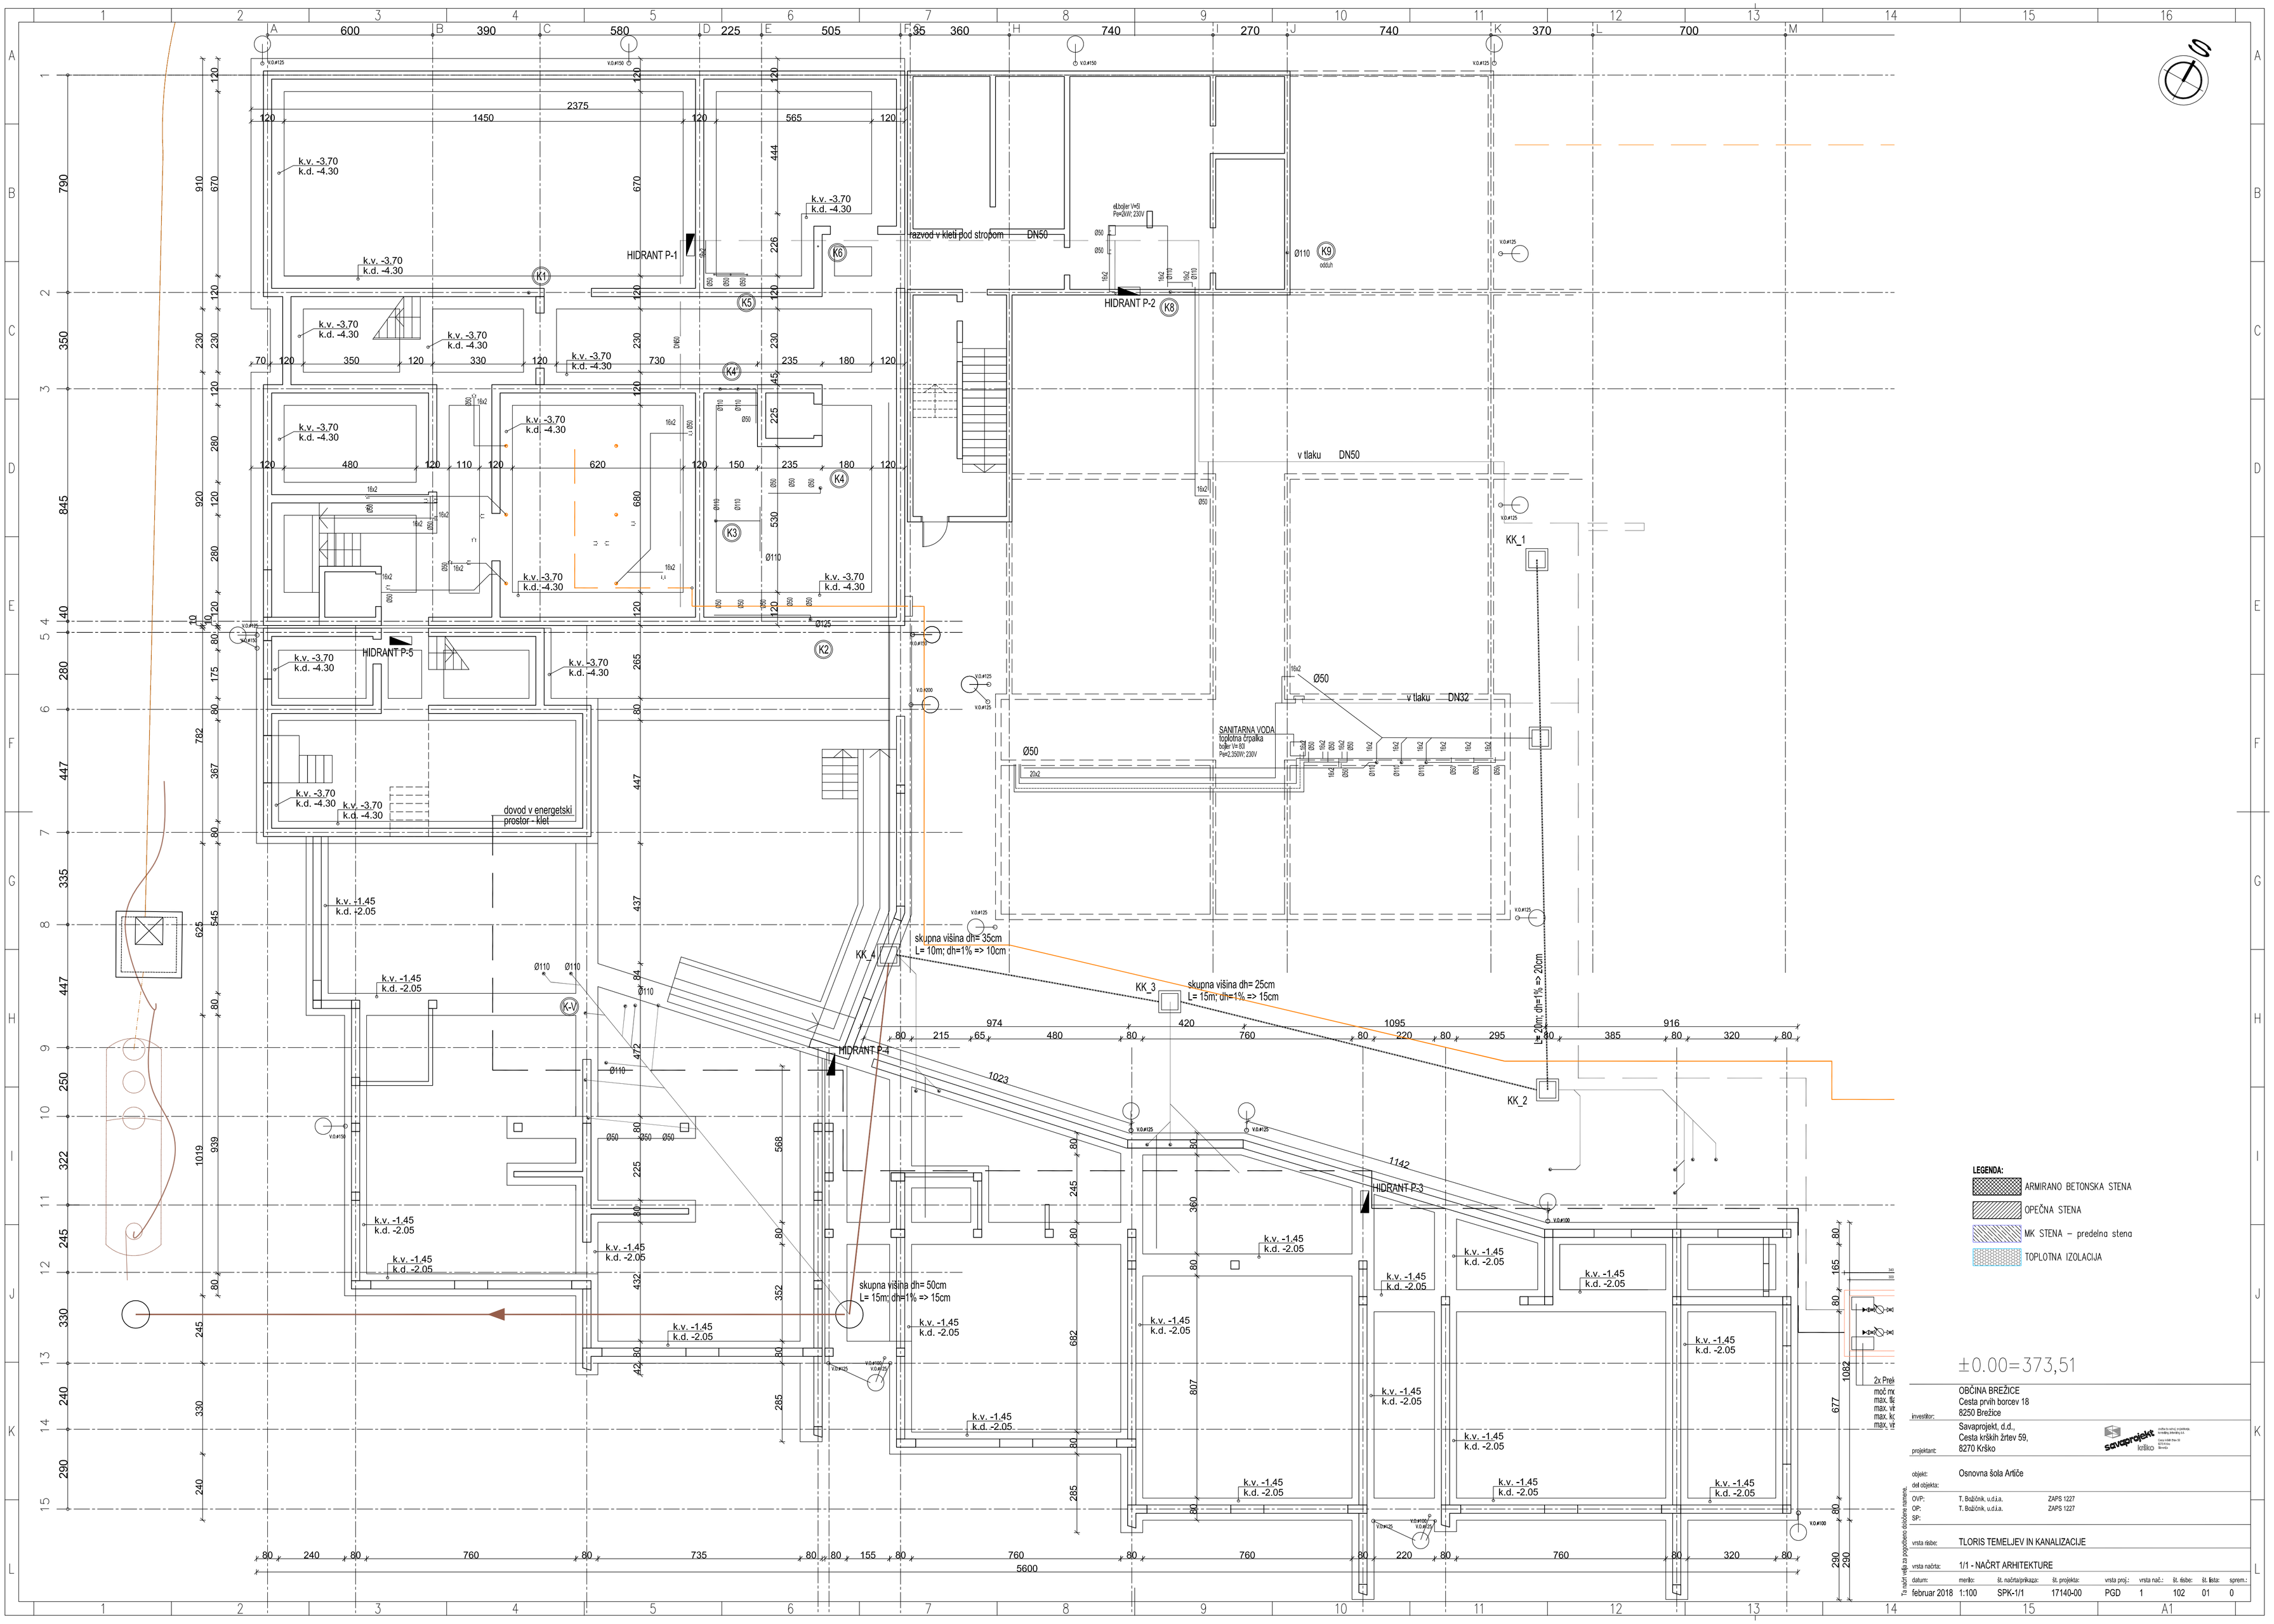
HIDRANT P-1
HIDRANT P-2
HIDRANT P-3
HIDRANT P-4
HIDRANT P-5
razvod v kleti pod stropom DN50
v tlaku DN50
v tlaku DN32
SANITARNA VODA
kotlotna črpalka
dovod v energetski prostor - klet
skupna višina dh= 35cm
L= 10m; dh=1% => 10cm
skupna višina dh= 25cm
L= 15m; dh=1% => 15cm
skupna višina dh= 50cm
L= 15m; dh=1% => 15cm
L= 20m; dh=1% => 20cm
KK_1
KK_2
KK_3
KK_4
k.v. -3.70
k.d. -4.30
k.v. -1.45
k.d. -2.05
LEGENDA:
ARMIRANO BETONSKA STENA
OPEČNA STENA
MK STENA – predelna stena
TOPLOTNA IZOLACIJA
±0.00=373,51
OBČINA BREŽICE
Cesta prvih borcev 18
8250 Brežice
investitor:
Savaprojekt, d.d.,
Cesta krških žrtev 59,
8270 Krško
projektant:
objekt: Osnovna šola Artiče
del objekta:
OVP: T. Božičnik, u.d.i.a. ZAPS 1227
OP: T. Božičnik, u.d.i.a. ZAPS 1227
SP:
vrsta risbe: TLORIS TEMELJEV IN KANALIZACIJE
vrsta načrta: 1/1 - NAČRT ARHITEKTURE
datum: februar 2018
merilo: 1:100
št. načrta/prikaza: SPK-1/1
št. projekta: 17140-00
vrsta proj.: PGD
vrsta nač.: 1
št. risbe: 102
št. lista: 01
sprem.: 0
A1