
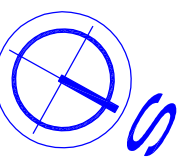
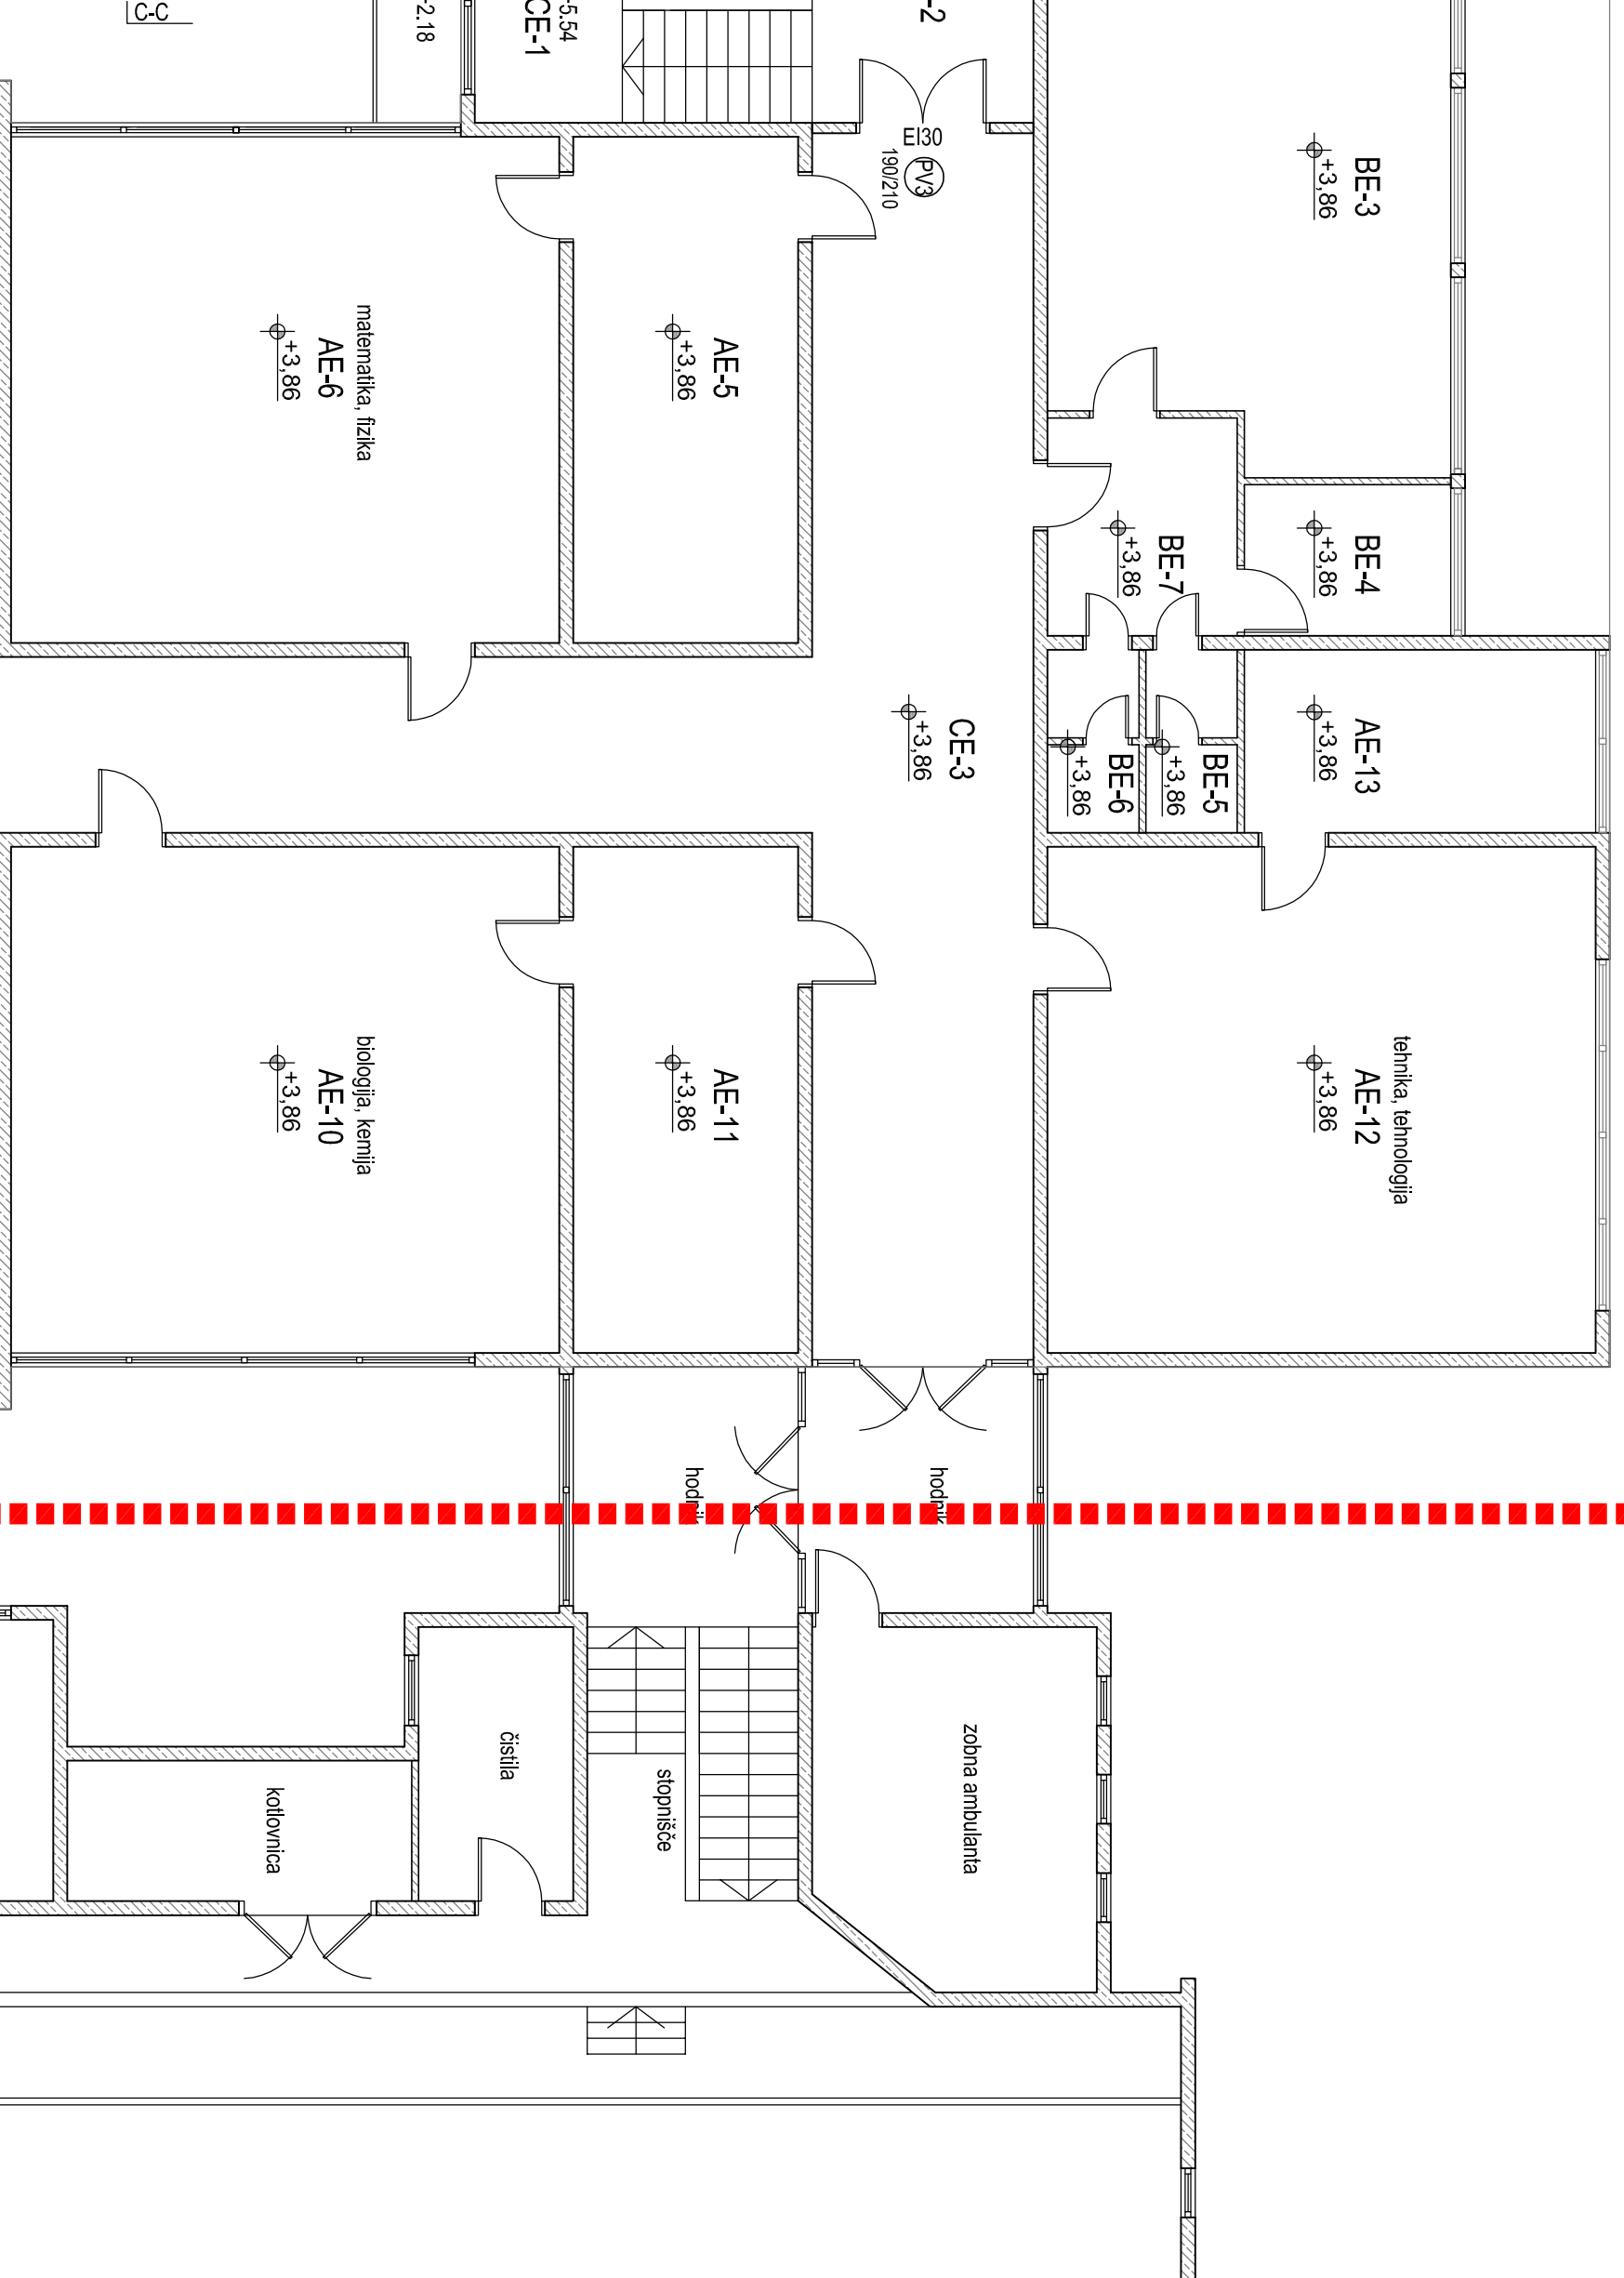


MEJA OBDELAVE

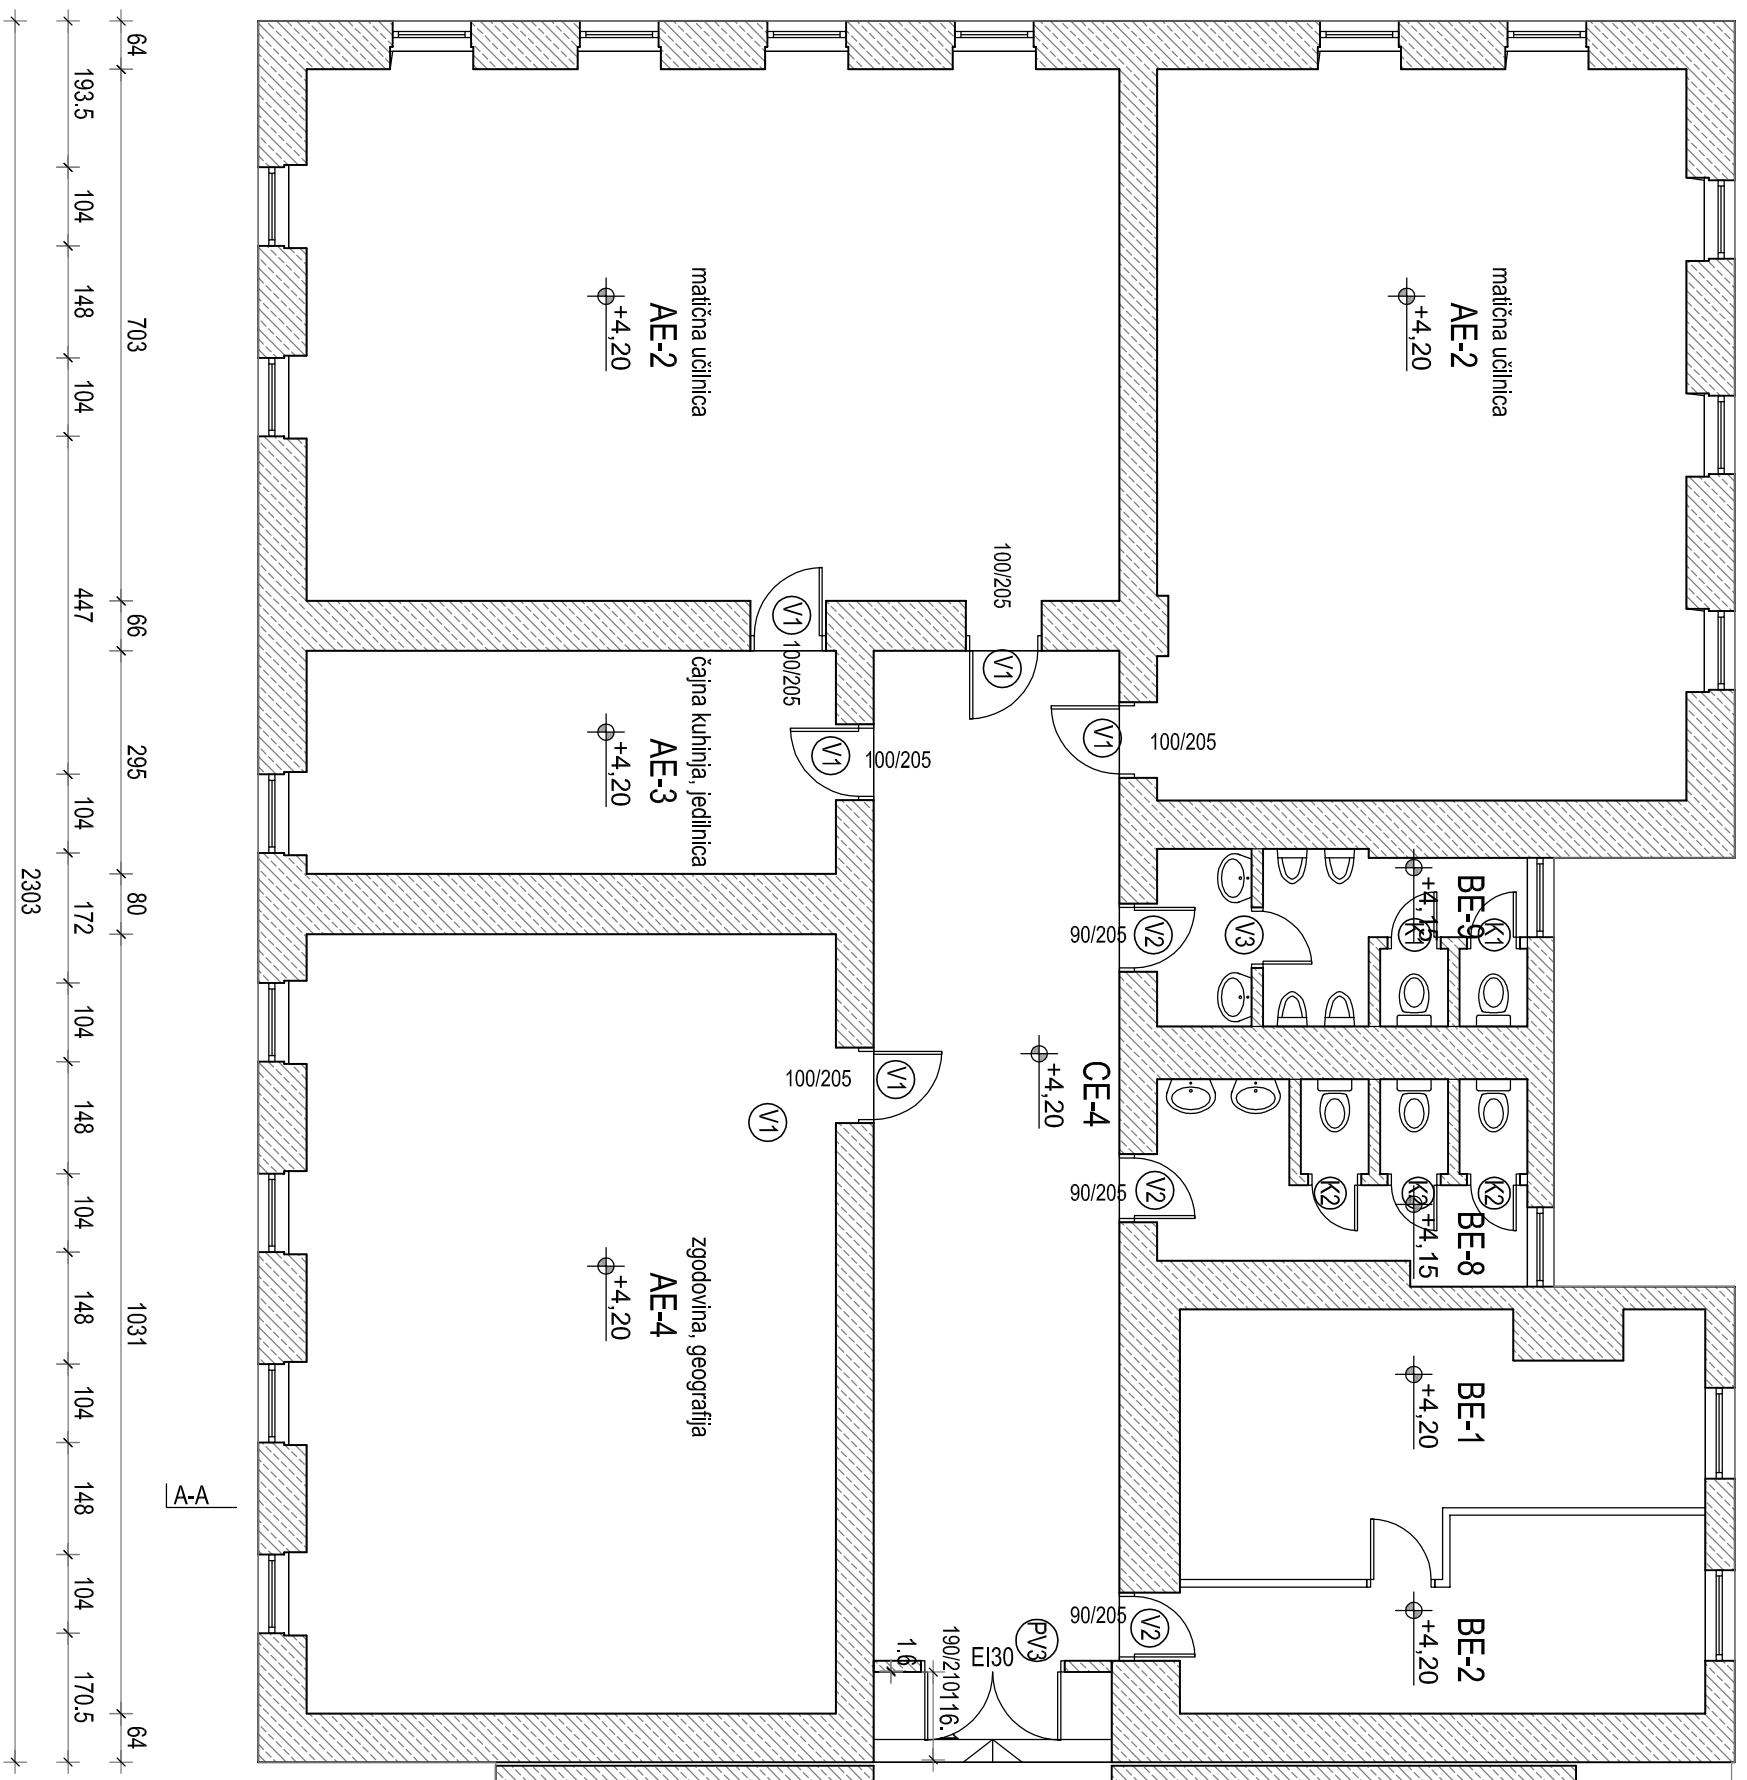

OBČINA BREŽICE		Cesta pravih borcev 18		8250 Brežice	
Datum:		11.09.2018		17.10.2018	
Merk:		SPK-1/1		PZI	
1:100		1		004	
0		0		0	

Ta načrt velja za pogodbeno določene namene.

11.09.2018

1:100

SPK-1/1

PZI

1

004

01

0