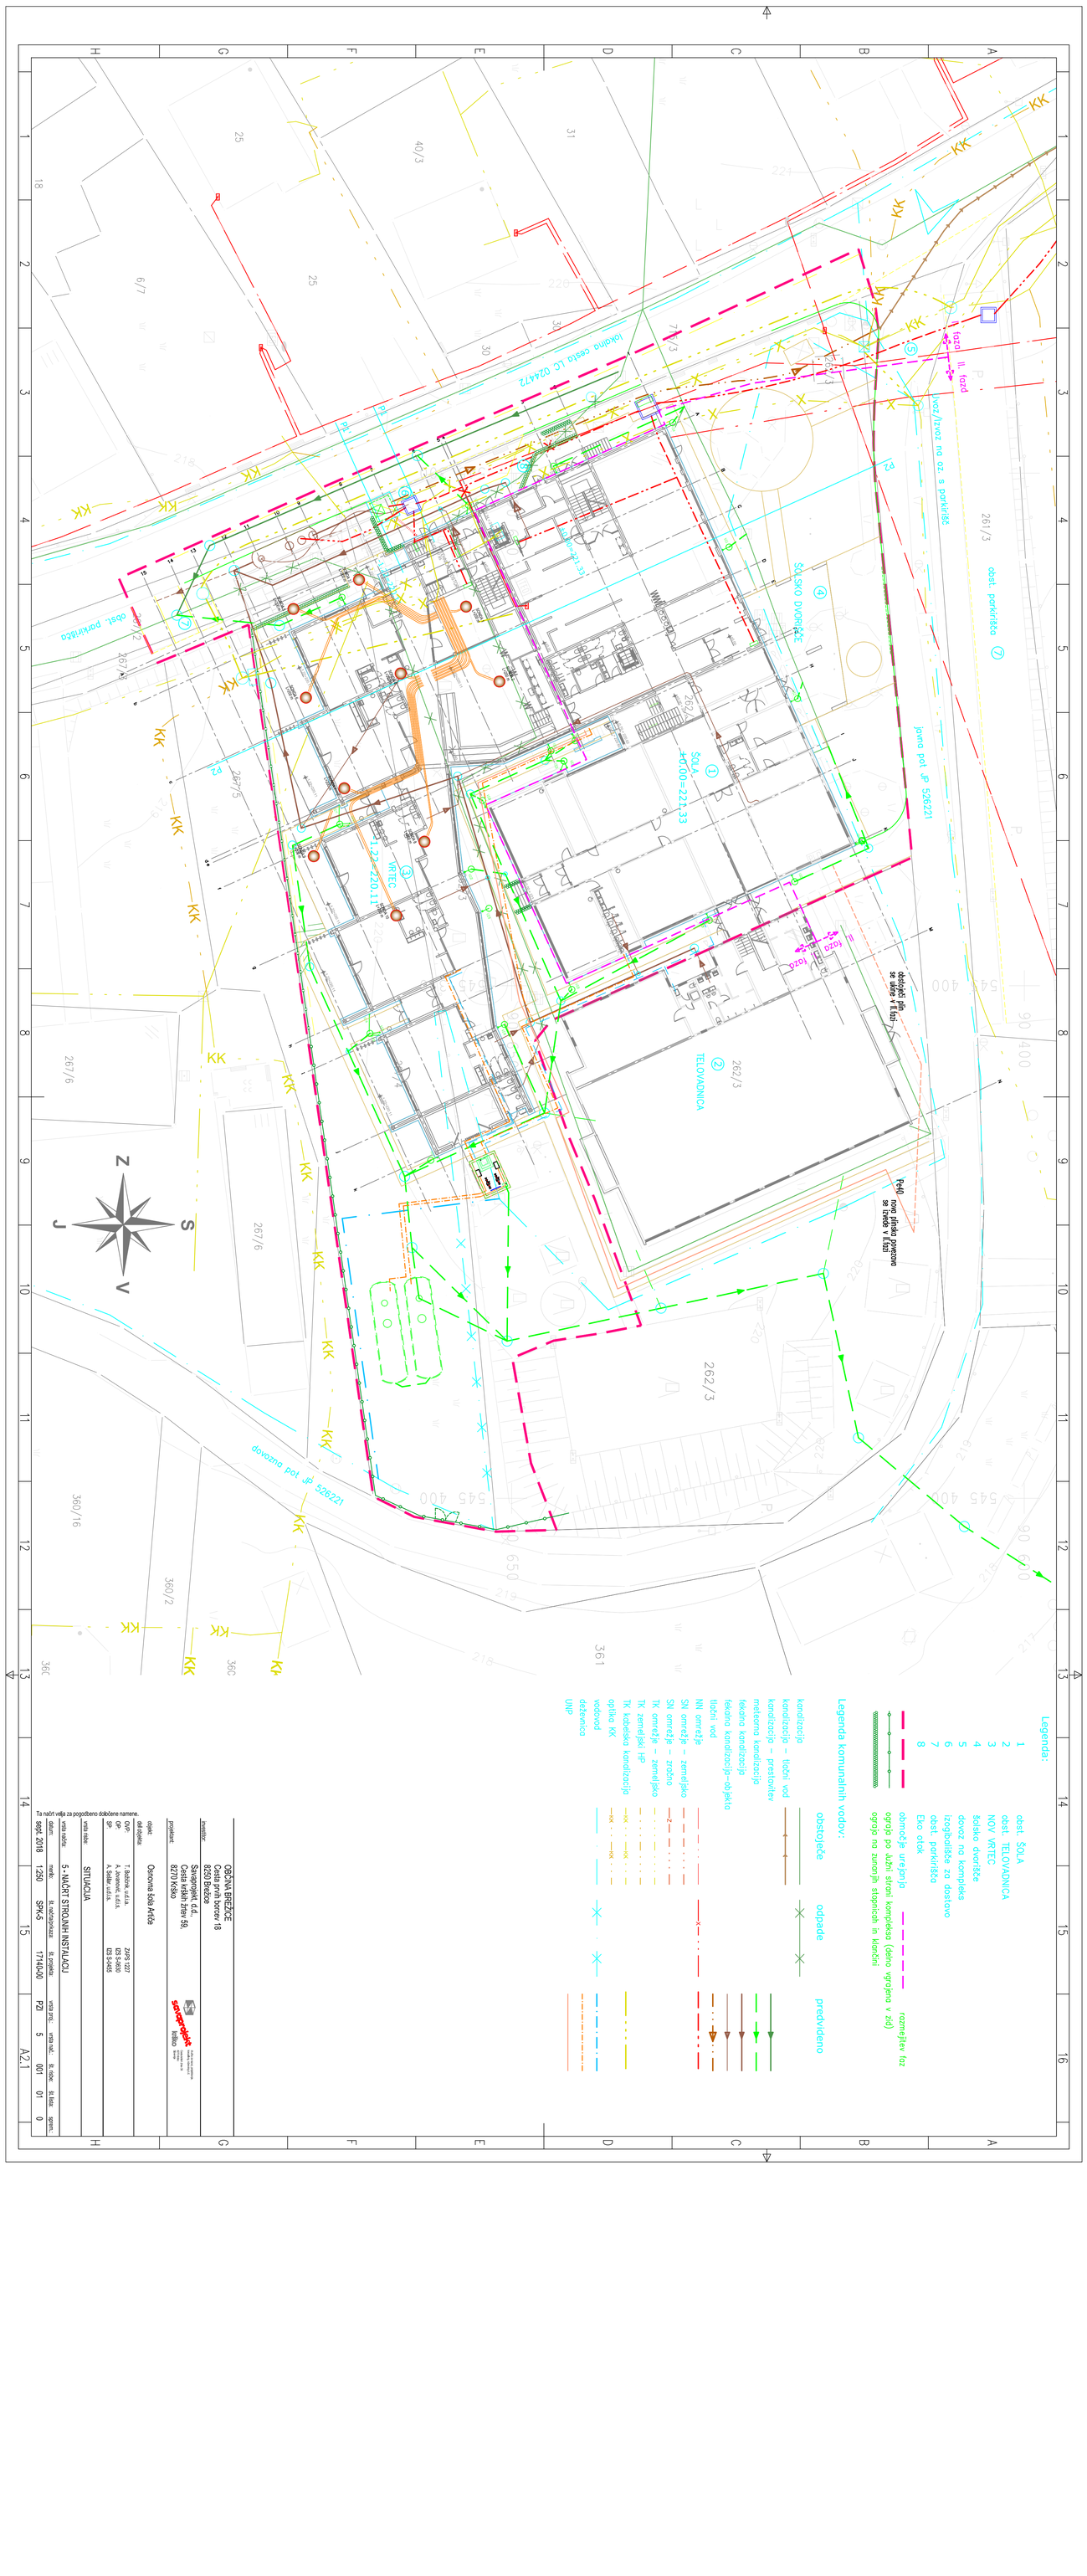

Ta načrt velja za pogodbeno določene namene.

| | | |