


I. FAZA

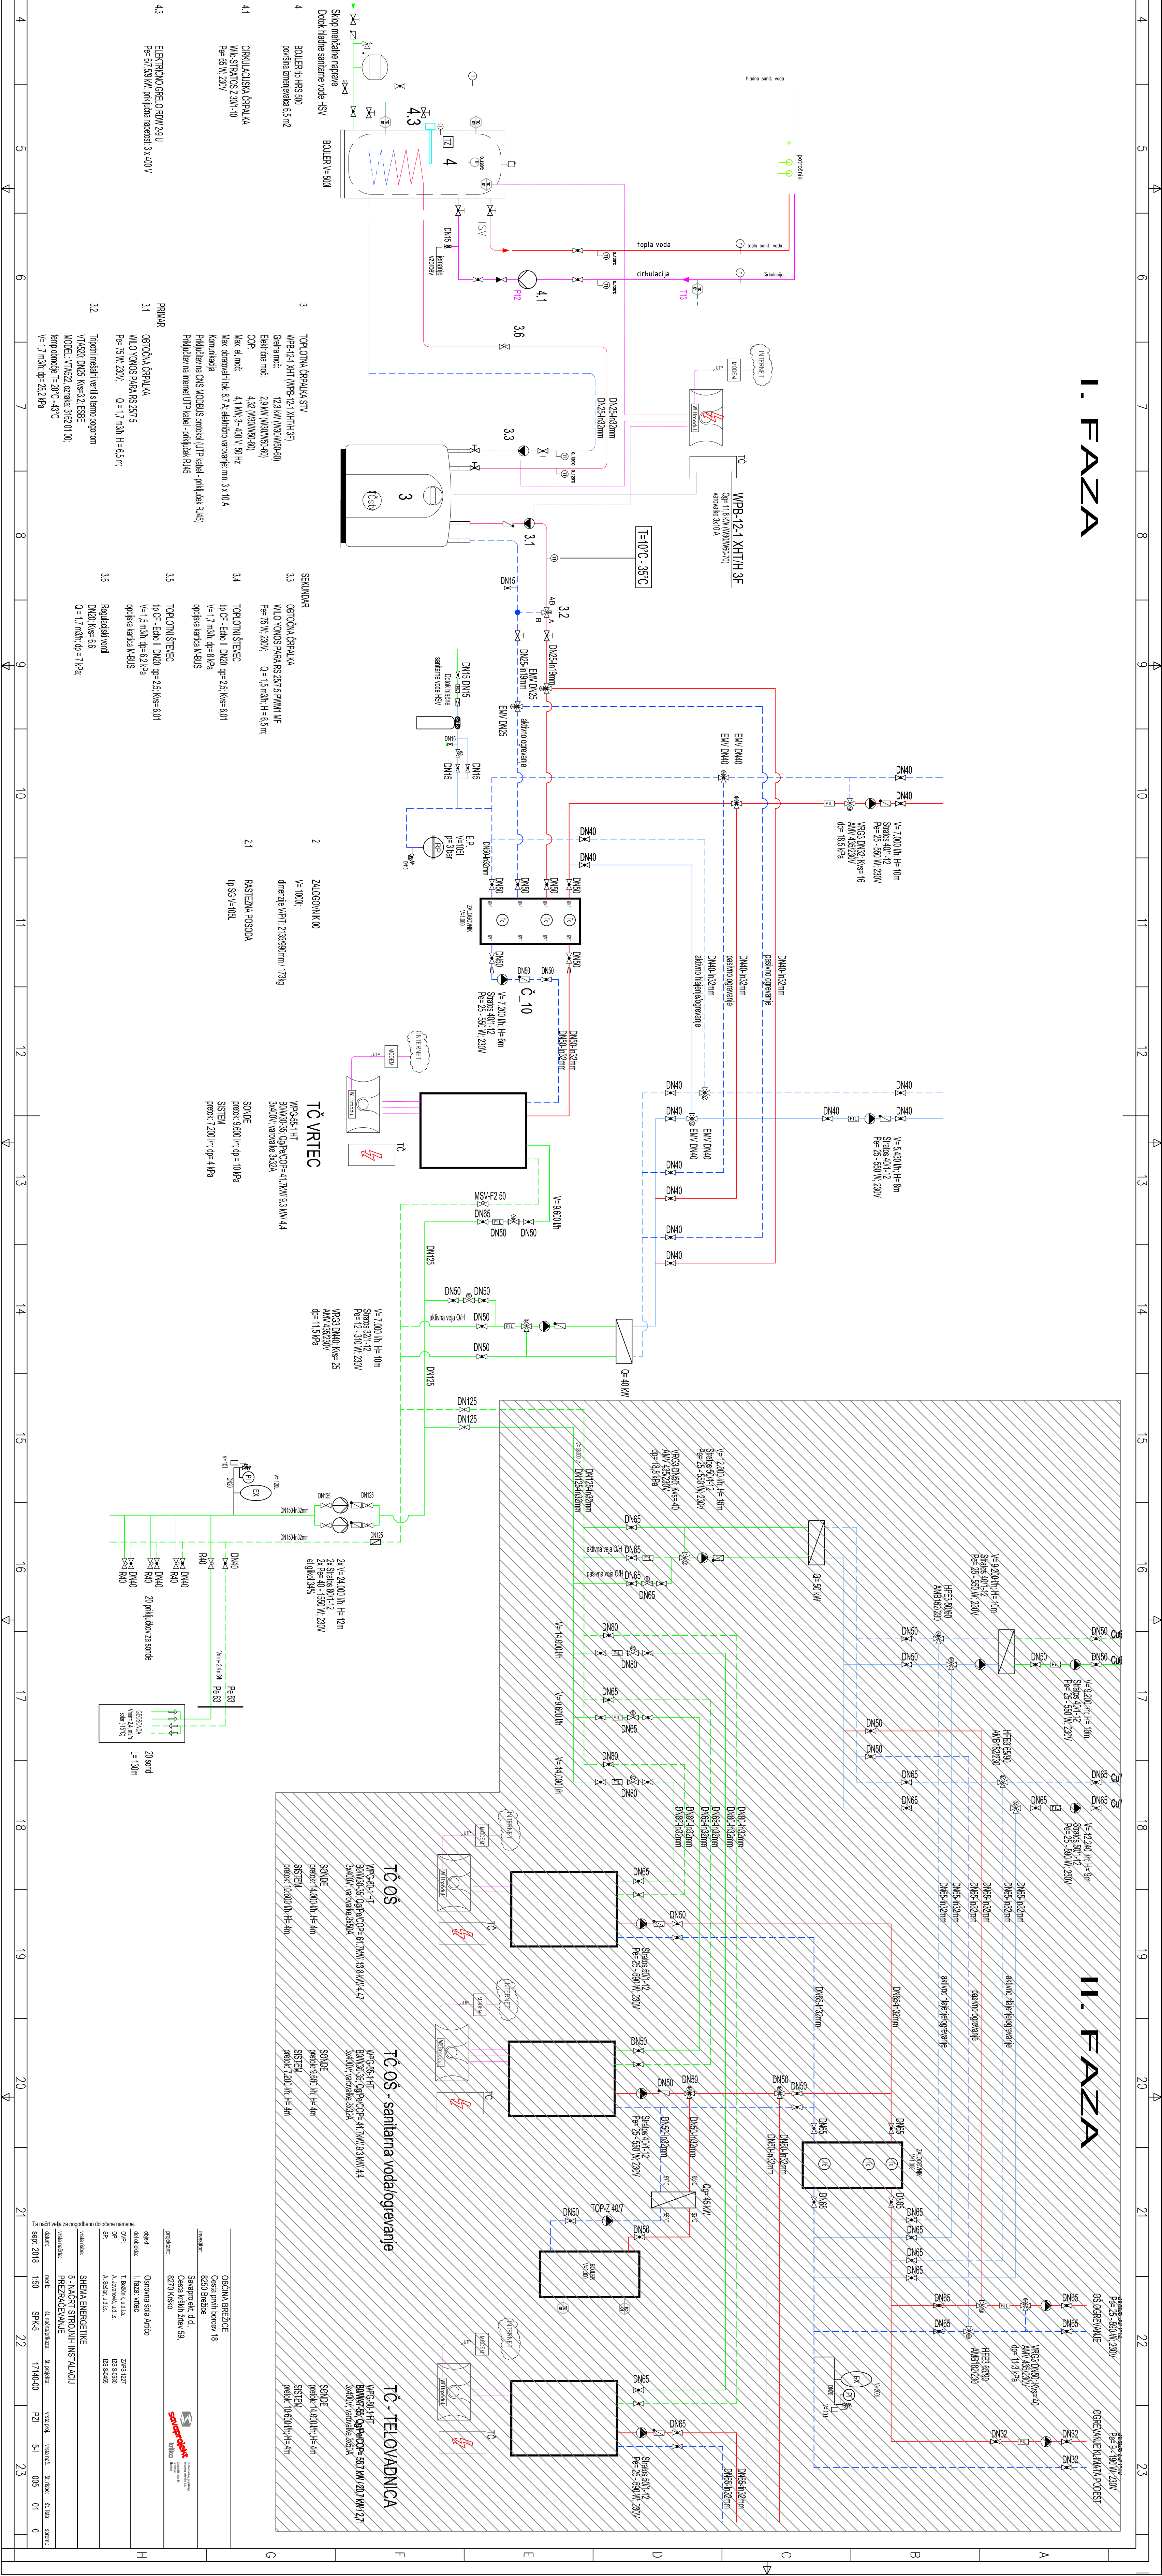

II. FAZA

