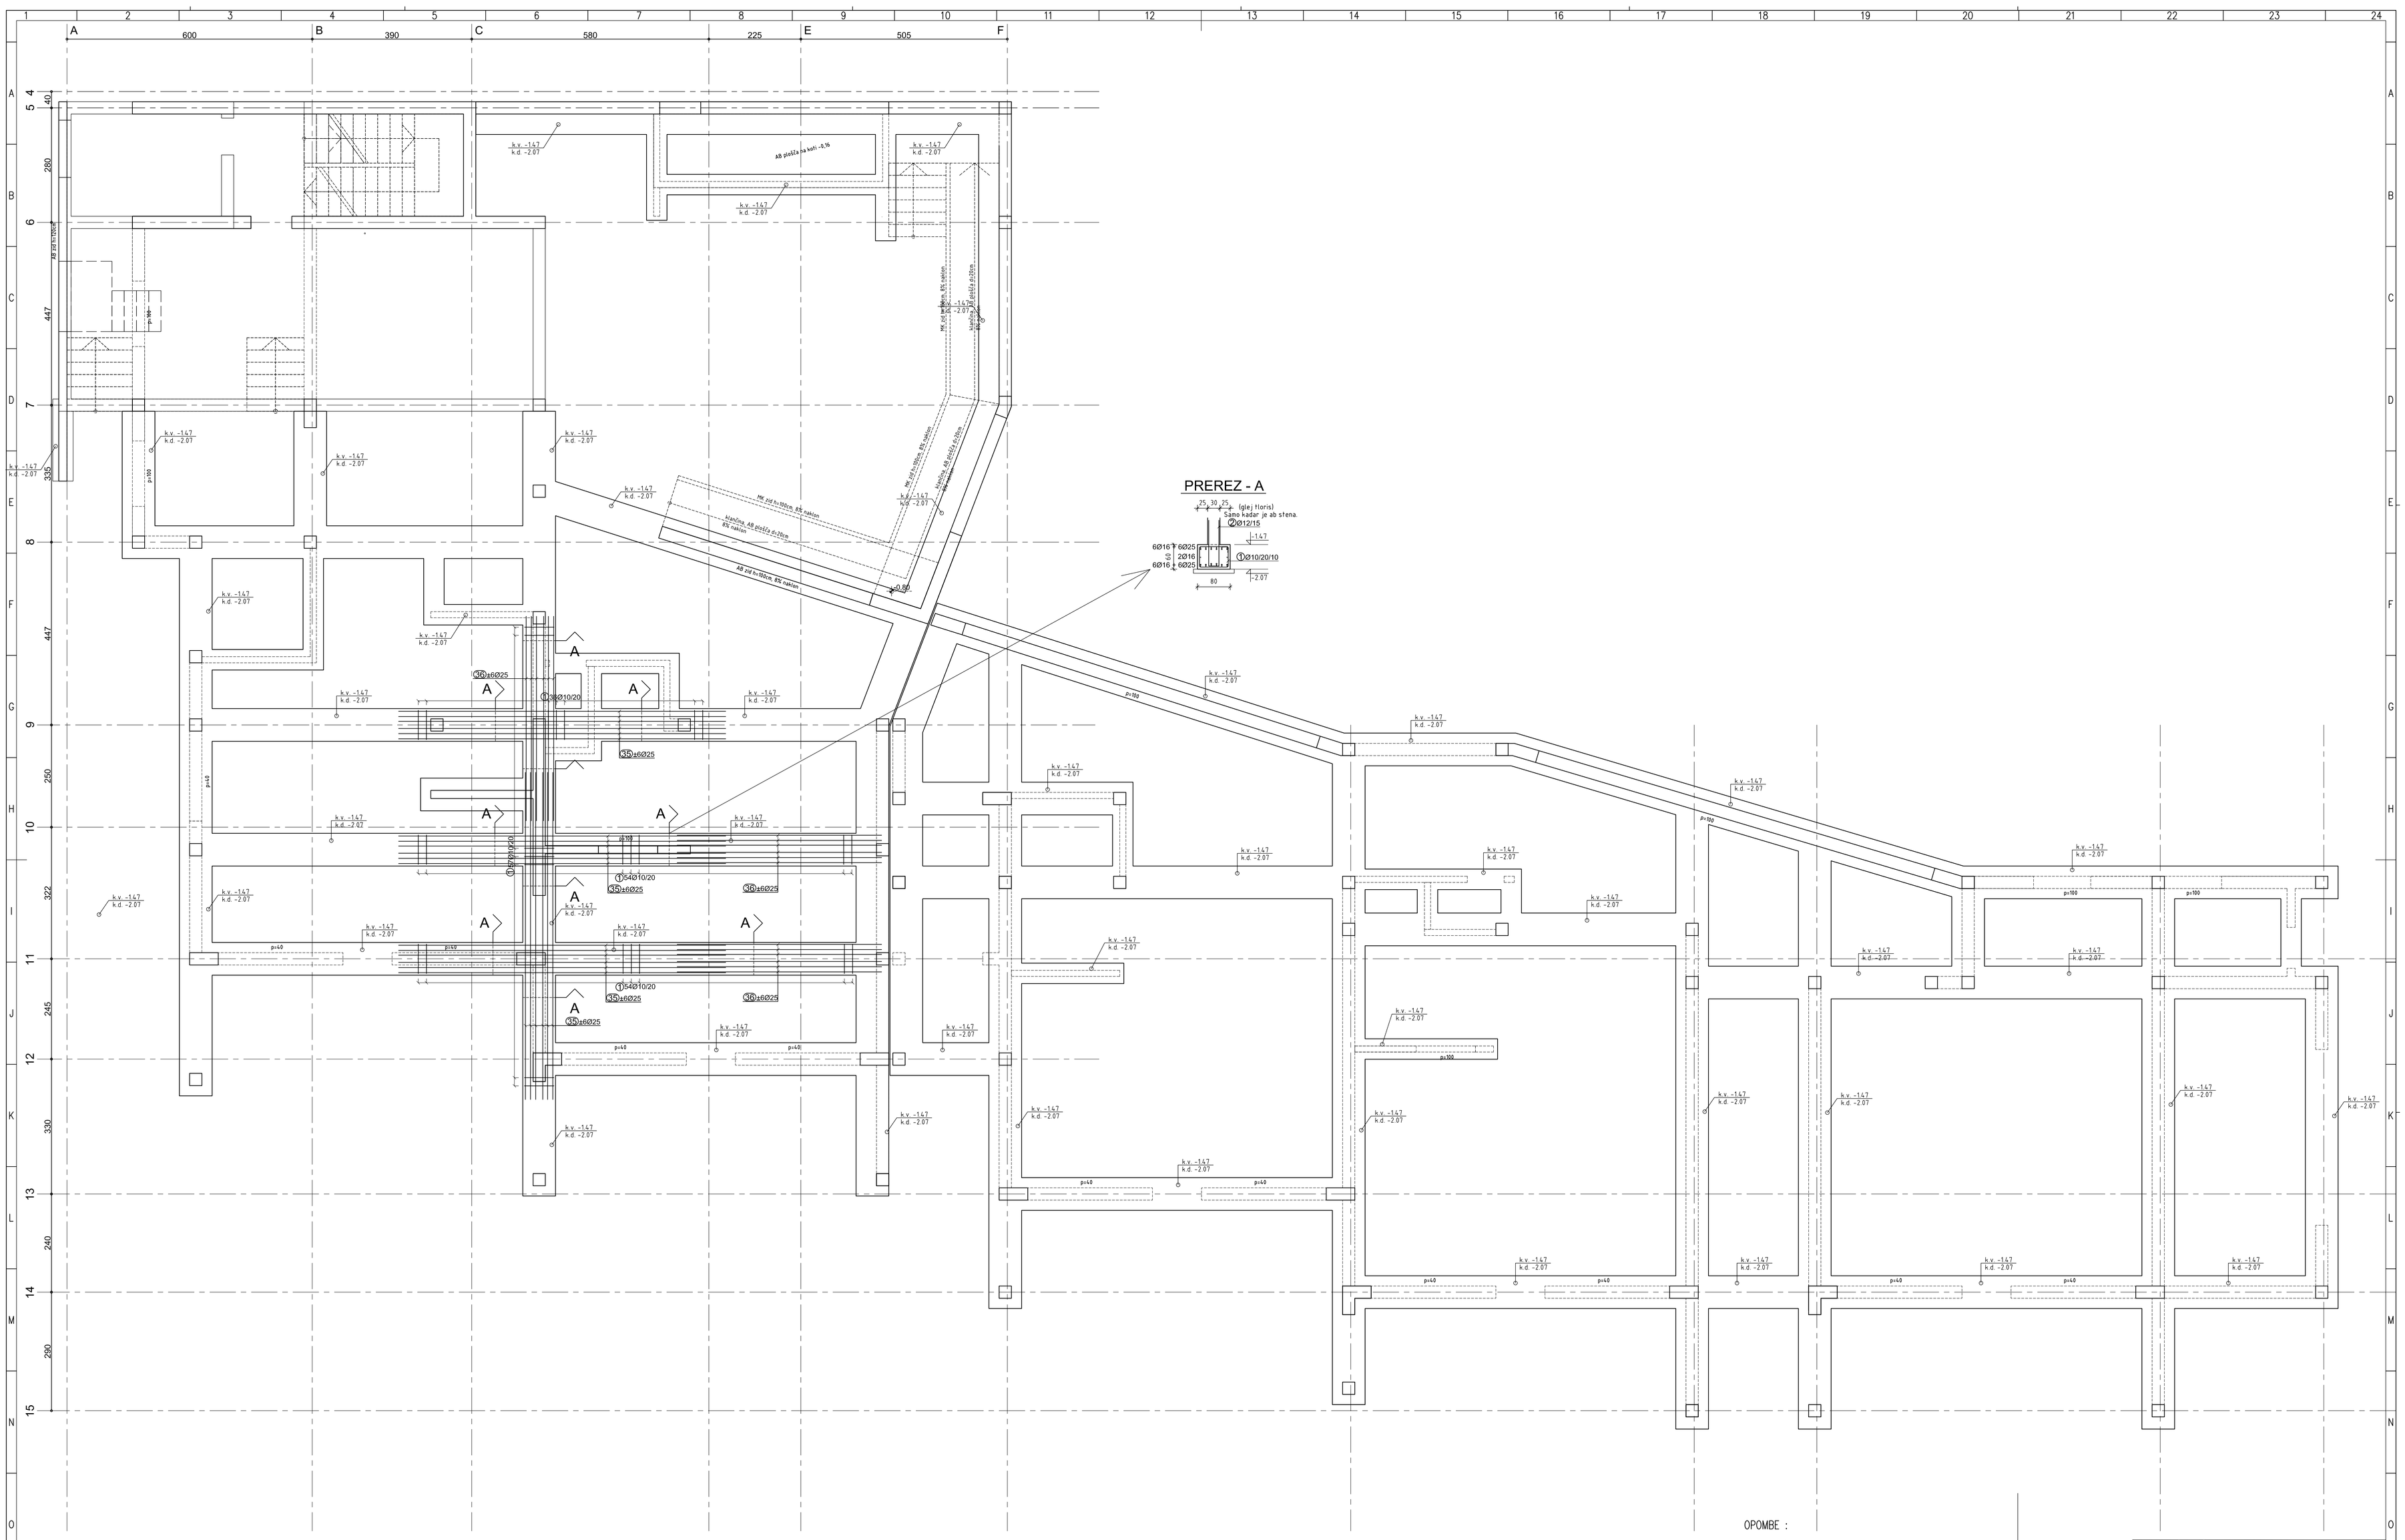

OPOMBE :

- -BETON C 25/30 XC2-PV1
- -ARMATURA B500
- -ZAŠČITNI SLOJ BETONA NAD ARMATURO JE 5cm
- -pri opaženju prebojev in odprtin preveri načrte elektro in strojnih instalacij
- -preklop armaturnih palic znaša 50xØpalice merjeno v cm
- -v enem preseku se lahko preklapa le 50% palic, zato je potrebno polagati vsako drugo v obratni smeri

investitor:	OBČINA BREŽICE Cesta prvih borcev 18 8250 Brežice										
projektant:	Savaprojekt, d.d., Cesta kršlih žrtev 59, 8270 Krško										
objekt:	Osnovna šola Artiče										
del objekta:	I. faza: vrtec										
OVP:	T. Bošnjak, u.d.i.a.	ZAPS 1227									
OP:	G. Šalamun, u.d.i.g.	IZS G-1290									
SP:	Benjamin Kumar, g.i.										
vrsta načrta:	AB TEMELJI na koti -2.07 - DODATNA ARMATURA (VRTEC)										
vrsta načrta:	3/1 - NAČRT GRADBENIH KONSTRUKCIJ										
datum:	merilo:	št. načrta/prikaza:	št. projekta:	vrsta proj.:	vrsta nač.:	št. načrta:	št. liste:	spremembe:			
sept. 2018	1:50	SPK-3/1	17140-00	PZI	31	103	02	0			

Ta načrt ne sme razmnoževati ali kopirati brez pisnega soglasja avtorja.