

OBČINA BREŽICE

Cesta prvih borcev 18

8250 Brežice

investitor:

projektant:

Savaprojekt, d.d.,

Cesta krških žrtev 59,

8270 Krško

savaprojekt

krško

družba za razvoj, projektiranje,

konzalting, inženiring d.o.o.

Cesta krških žrtev 59

8270 Krško

Slovenija

objekt:

del objekta:

Osnovna šola Artiče

OVP:

OP:

SP:

T. Božičnik, u.d.i.a.

D. Mežič, m.i.e.

A. Molan, e.t.

ZAPS 1227

IZS E-1927

vrsta risbe:

TLORIS KLETI - ELEKTRIČNI RAZVOD

vrsta načrta:

4/1 - Načrt splošnih električnih inštalacij

datum:

merilo:

št. načrta/prikaza:

št. projekta:

vrsta proj.:

vrsta nač.:

št. risbe:

št. lista:

spremlj.:

sep. 2018

1:200

SPK-4/1

17140-00

PZI

4/1

010



01


0

1.a načrt velja za pogodbeno določene namene.





Ta načrt velja za pogodbeno določene namene.

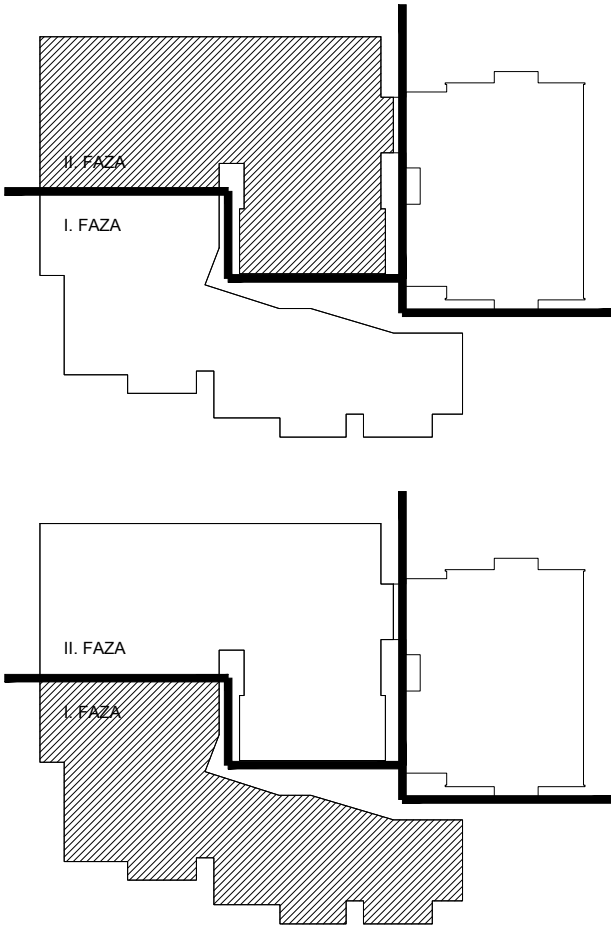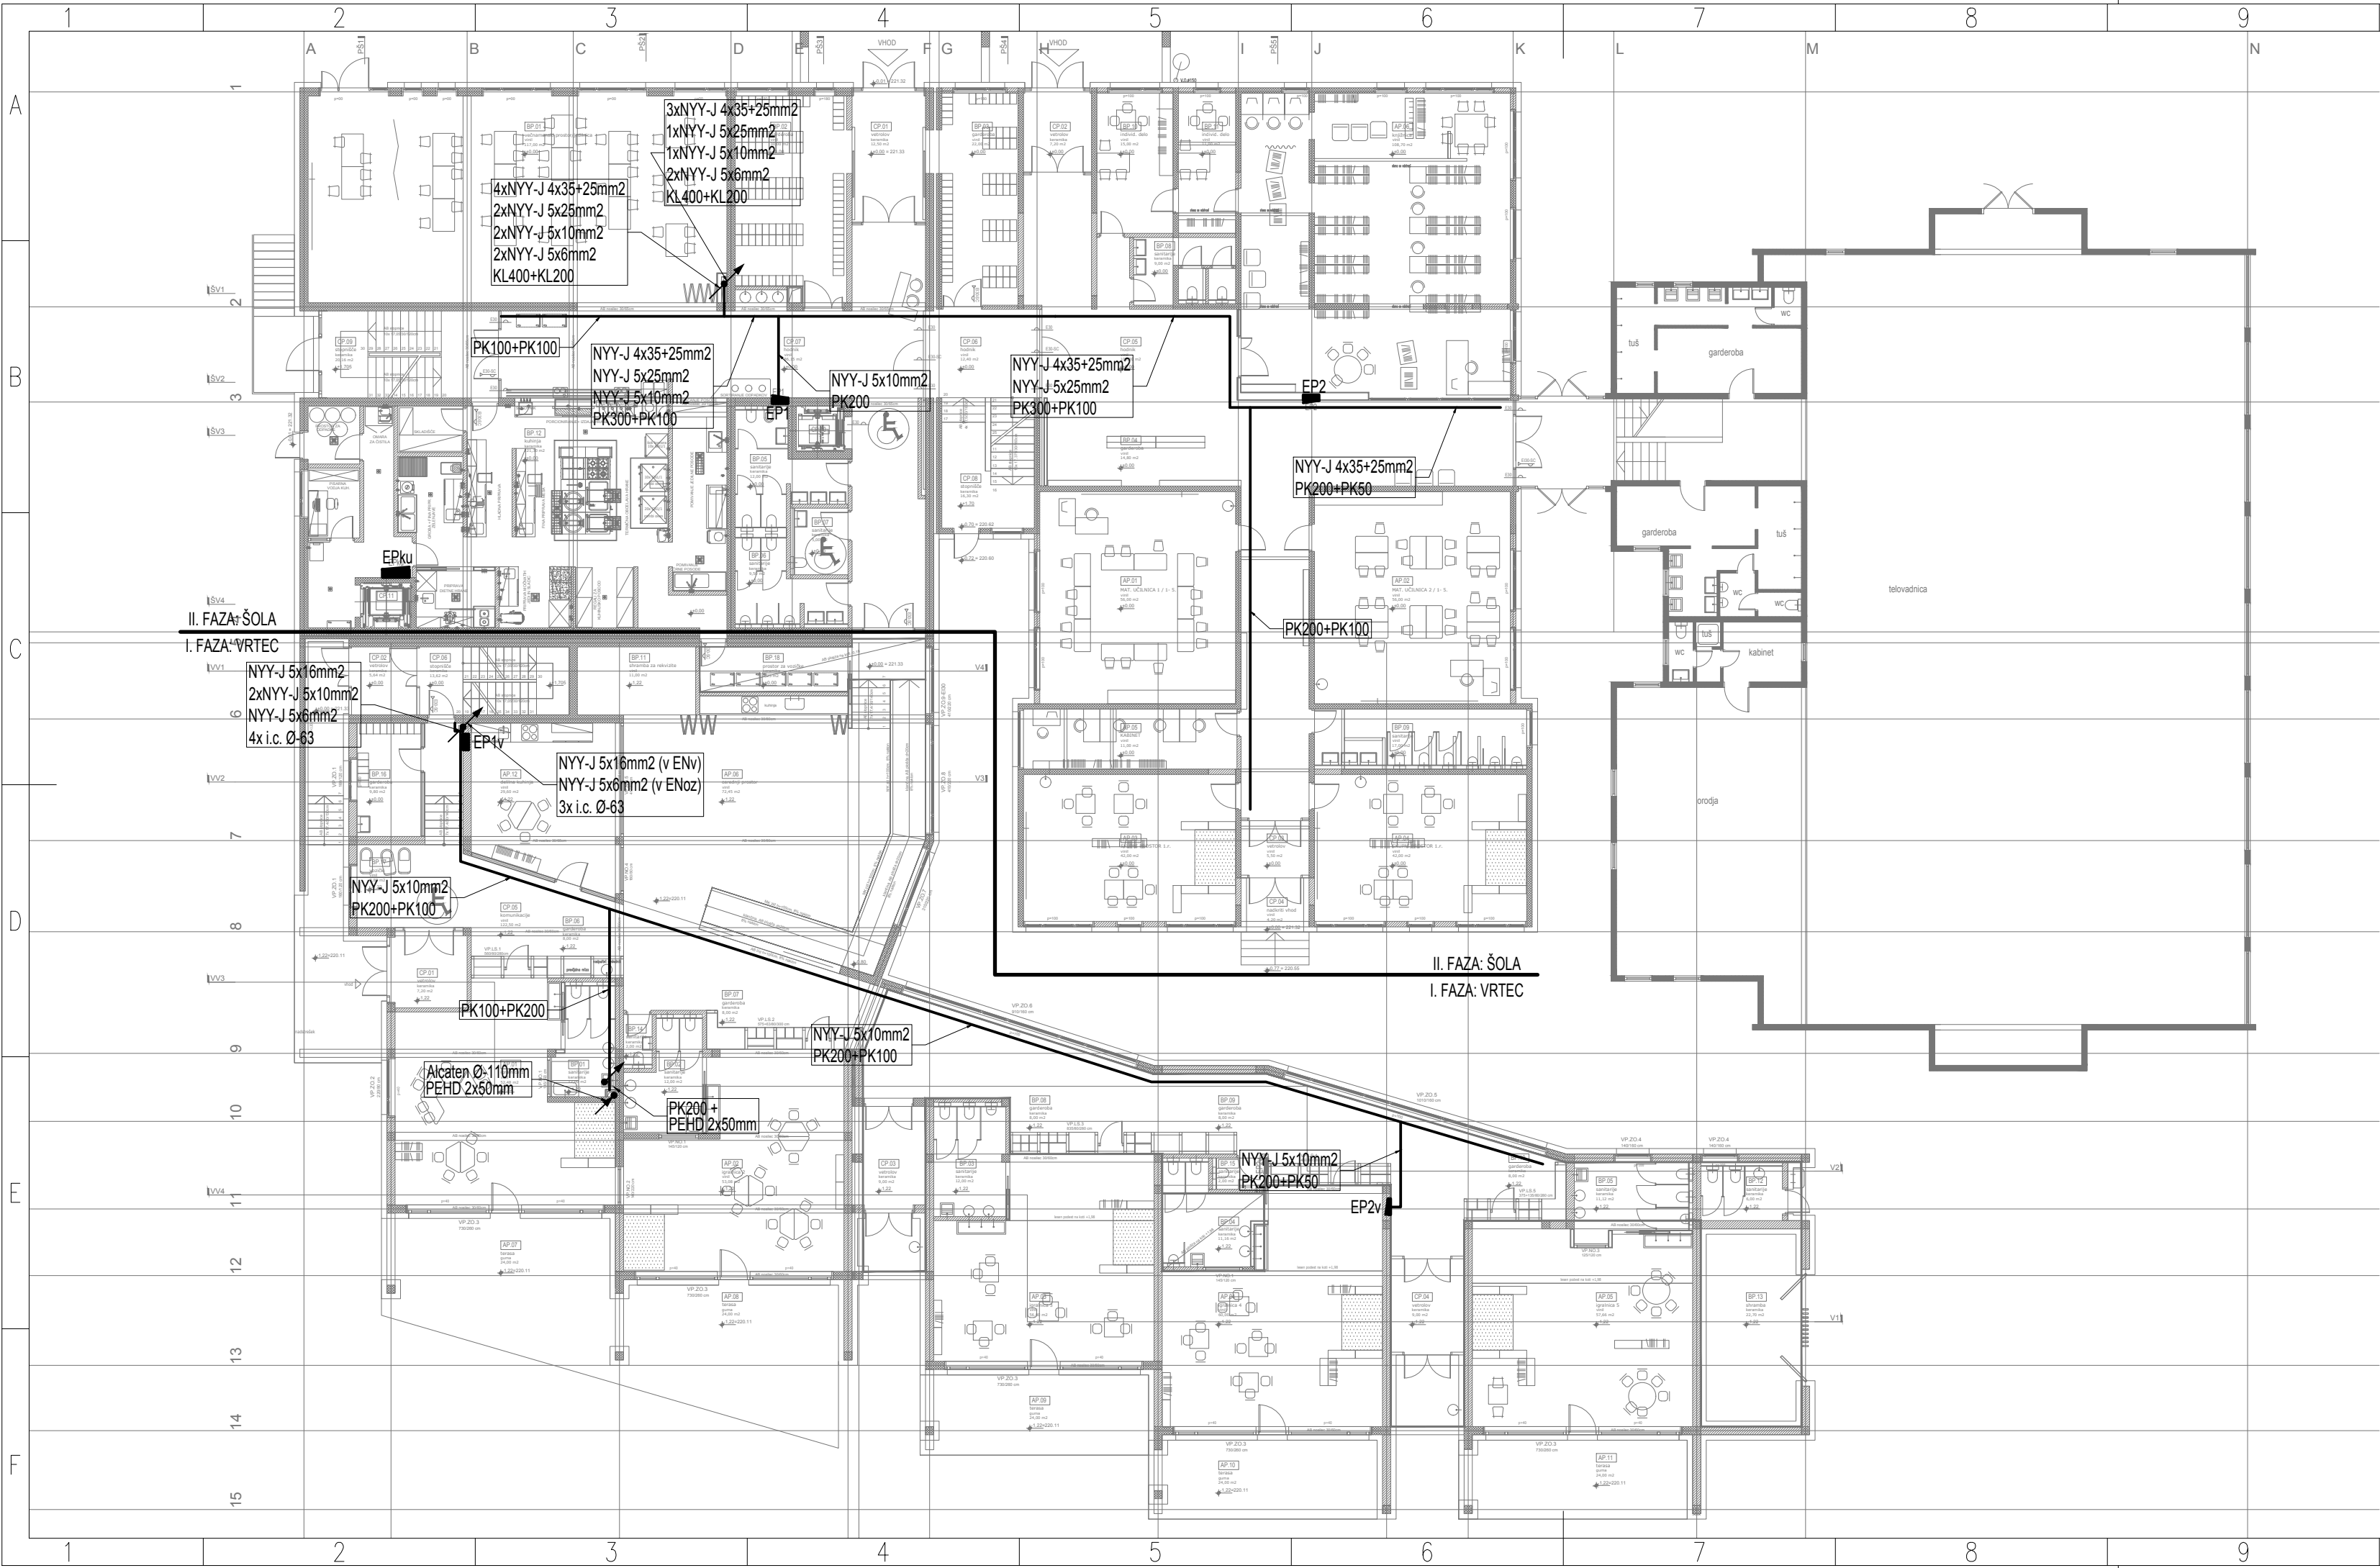

OBČINA BREŽICE Cesta prvih borcev 18 8250 Brežice								
investitor:	Savaprojekt, d.d., Cesta krških žrtev 59, 8270 Krško							
projektant:	<div> savaprojekt krško</div> <div><small>šolska za nameni, projektiranja, inženjering, inženjering d.o.o.</small> <small>Cesta Krških žrtev 59 8270 Krško Slovenija</small></div>							
objekt:	Osnovna šola Artiče							
del objekta:								
OVP:	T. Božičnik, u.d.i.a.		ZAPS 1227					
OP:	D. Mežič, m.i.e.		IZS E-1927					
SP:	A. Molan, e.t.							
vrsta risbe:	TLORIS PRILITIČJA - ELEKTRIČNI RAZVOD							
vrsta načrta:	4/1 - Načrt splošnih električnih inštalacij							
datum:	merilo:	št. načrta/prikaza:	št. projekta:	vrsta proj.:	vrsta nač.:	št. risbe:	št. lista:	sprem.:
sep. 2018	1:200	SPK-4/1	17140-00	PZI	4/1	011	01	0

Ta načrt velja za pogodbeno določene namene.





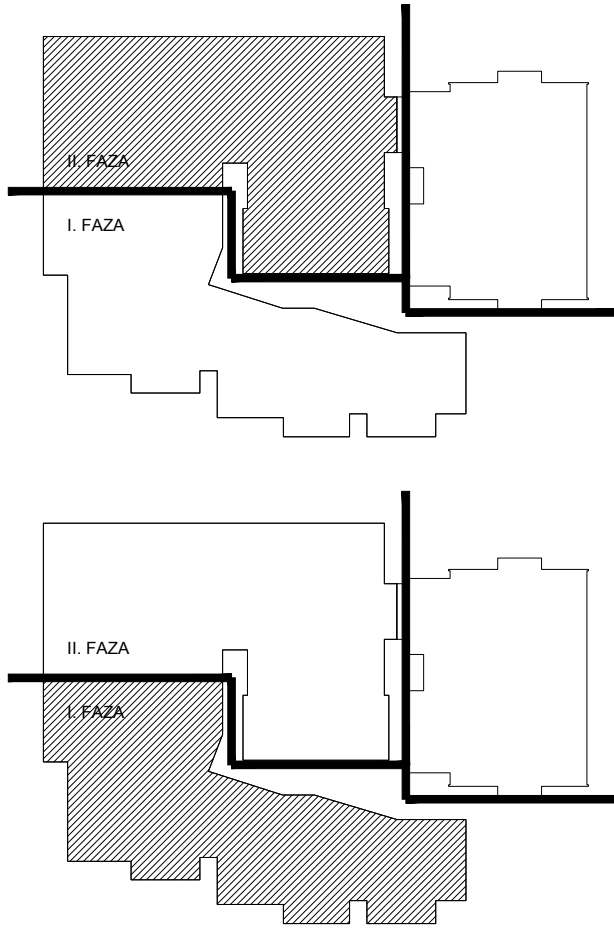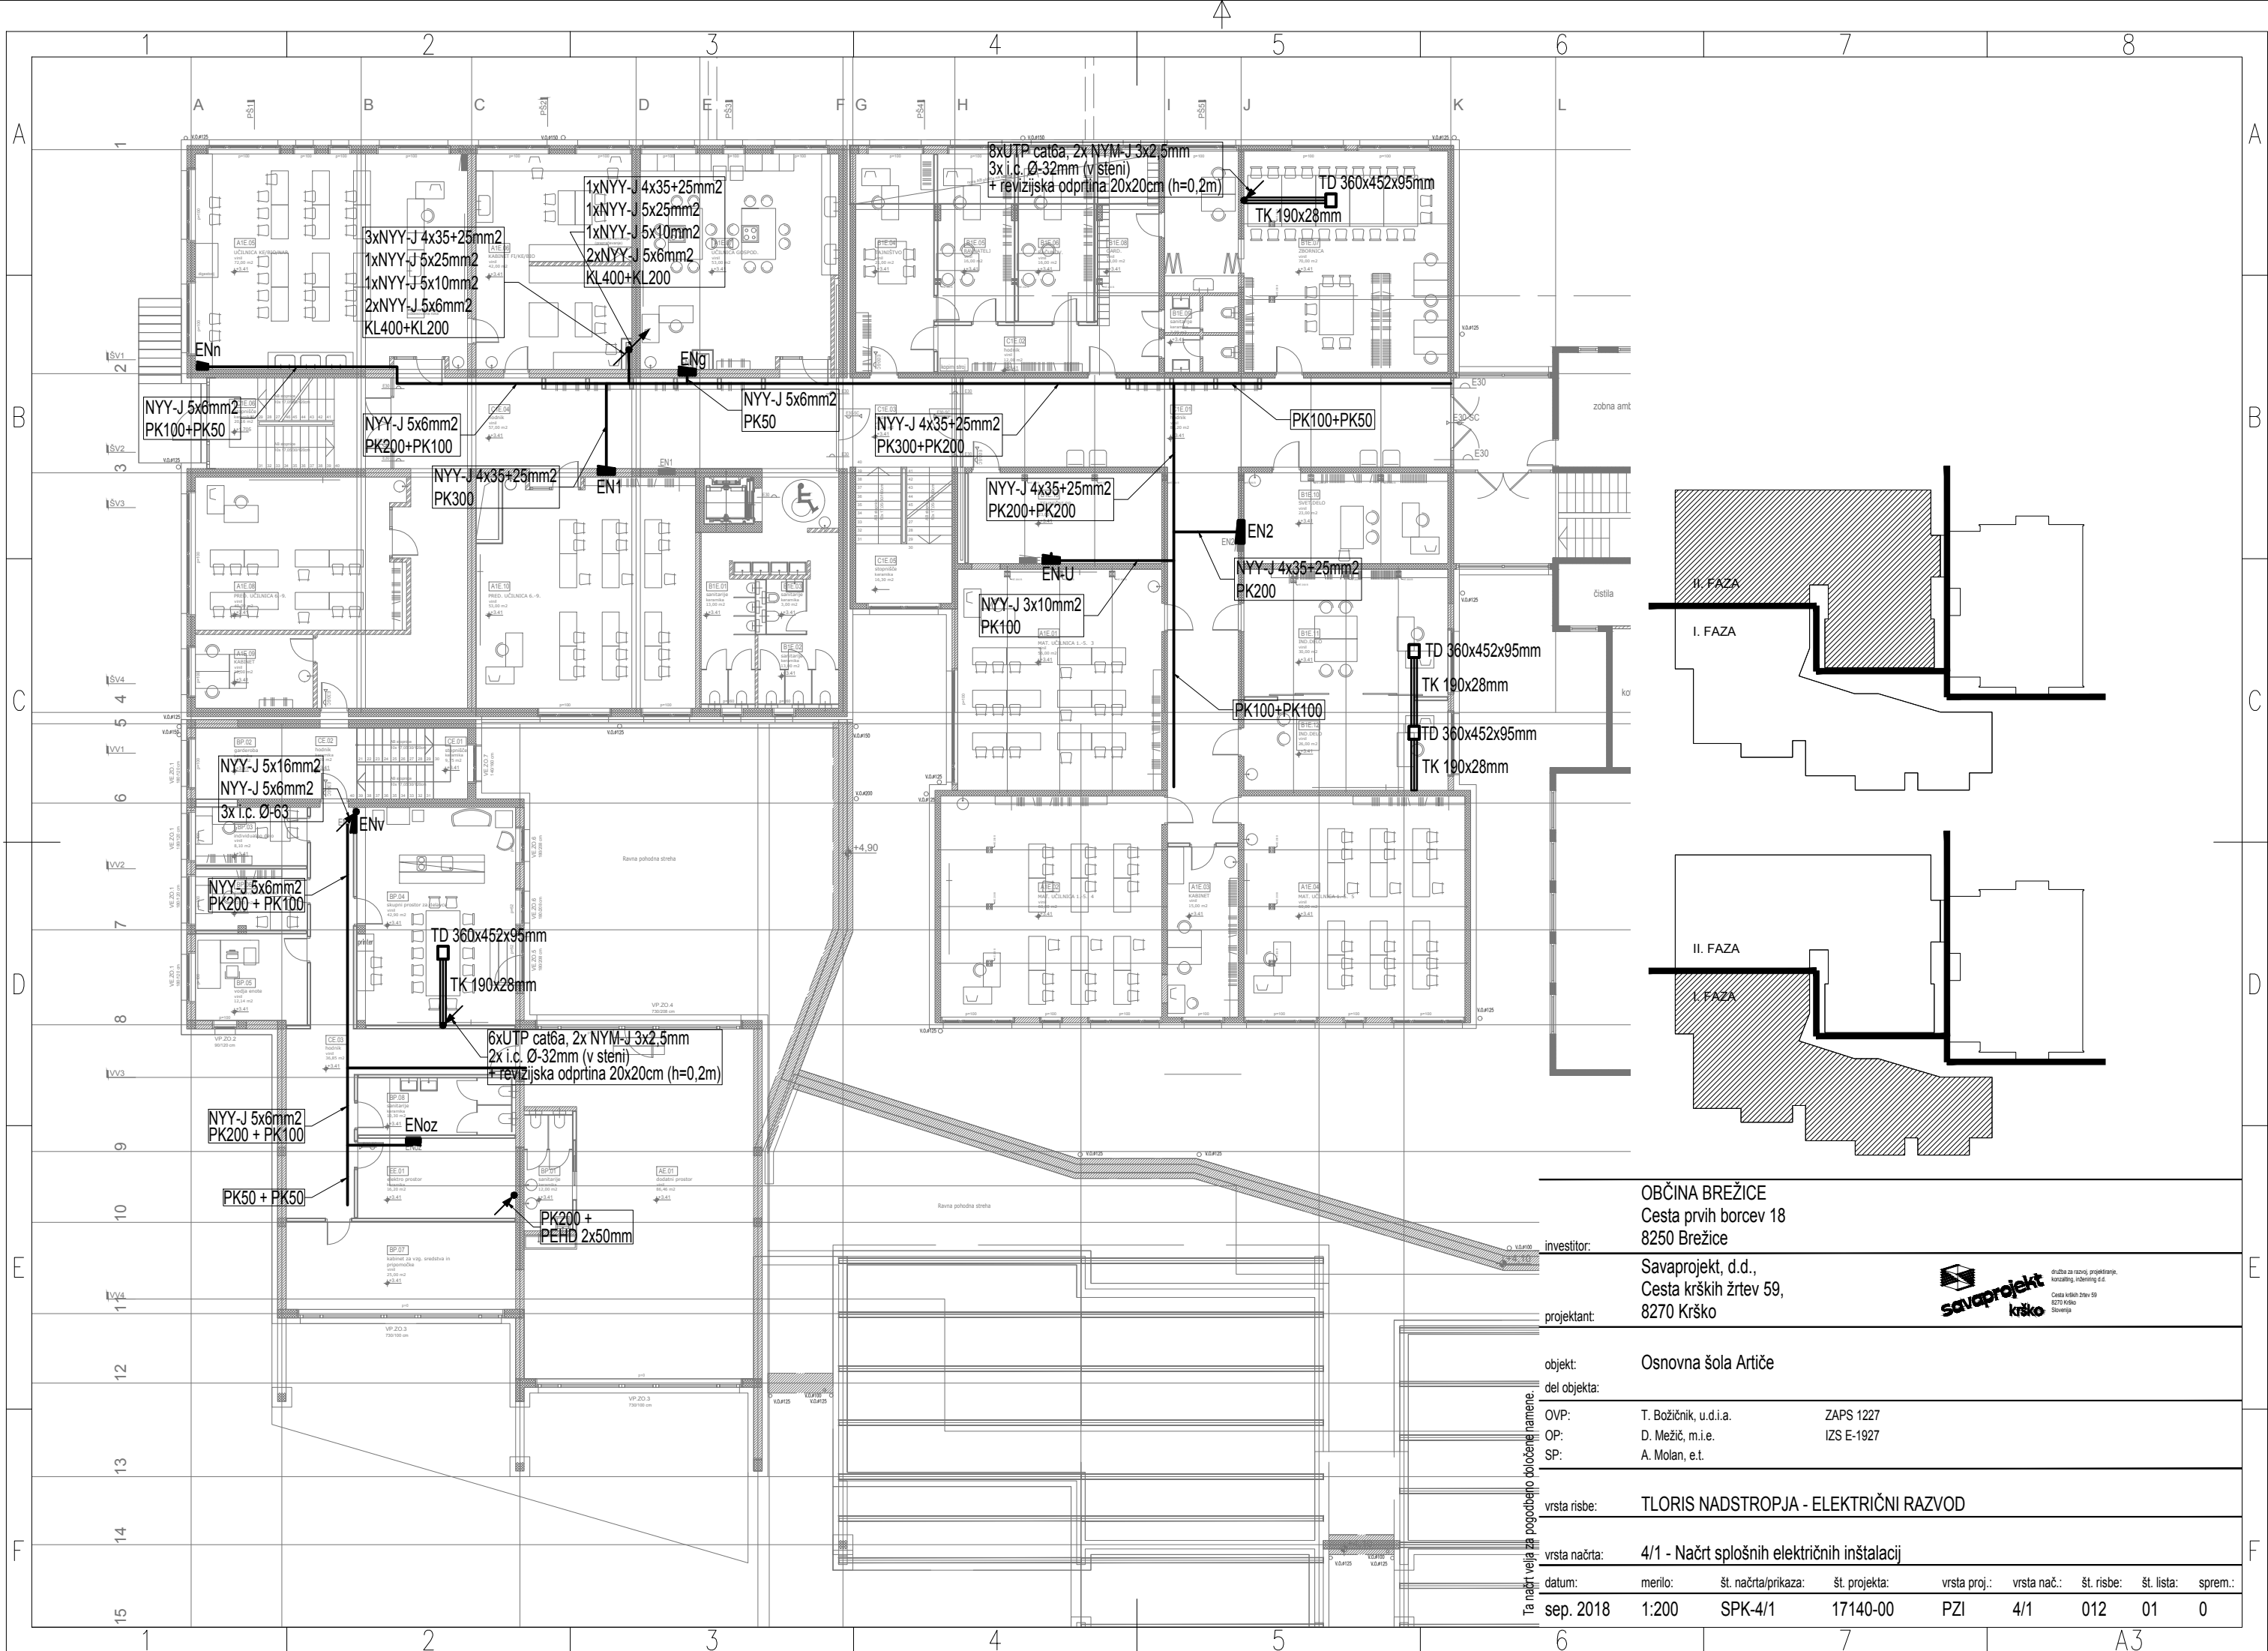

investitor:		OBČINA BREŽICE Cesta prvih borcev 18 8250 Brežice	
projektant:		Savaprojekt, d.d., Cesta krških žrtev 59, 8270 Krško	
objekt:		Osnovna šola Artiče	
del objekta:			
OVP:		T. Božičnik, u.d.i.a.	ZAPS 1227
OP:		D. Mežič, m.i.e.	IZS E-1927
SP:		A. Molan, e.t.	
vrsta risbe:		TLORIS NADSTROPJA - ELEKTRIČNI RAZVOD	
vrsta načrta:		4/1 - Načrt splošnih električnih inštalacij	
datum:		merilo:	št. načrta/prikaza:
sep. 2018		1:200	SPK-4/1
		št. projekta:	17140-00
		vrsta proj.:	PZI
		vrsta nač.:	4/1
		št. risbe:	012
		št. lista:	01
		sprem.:	0

Ta načrt velja za pogodbeno določene namene.



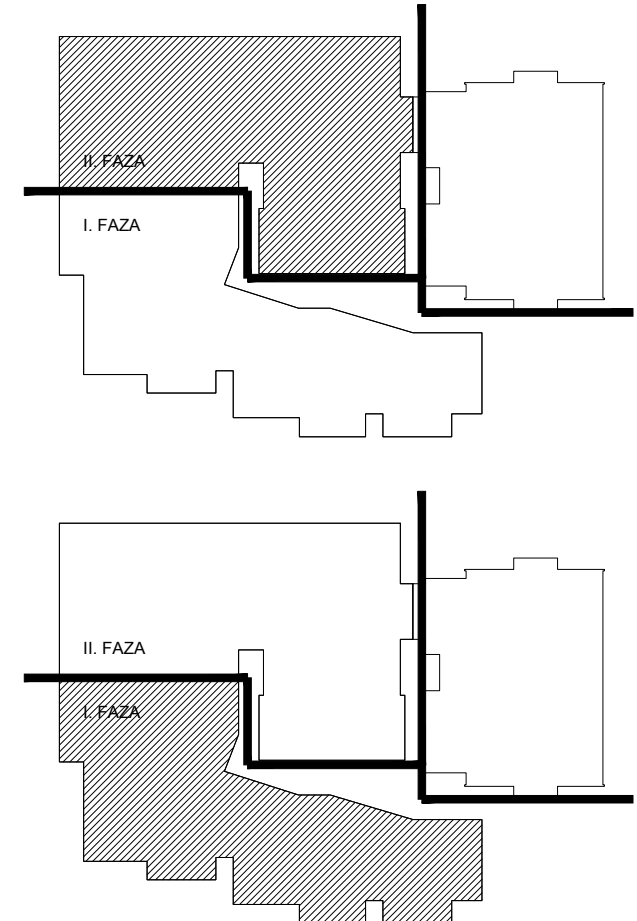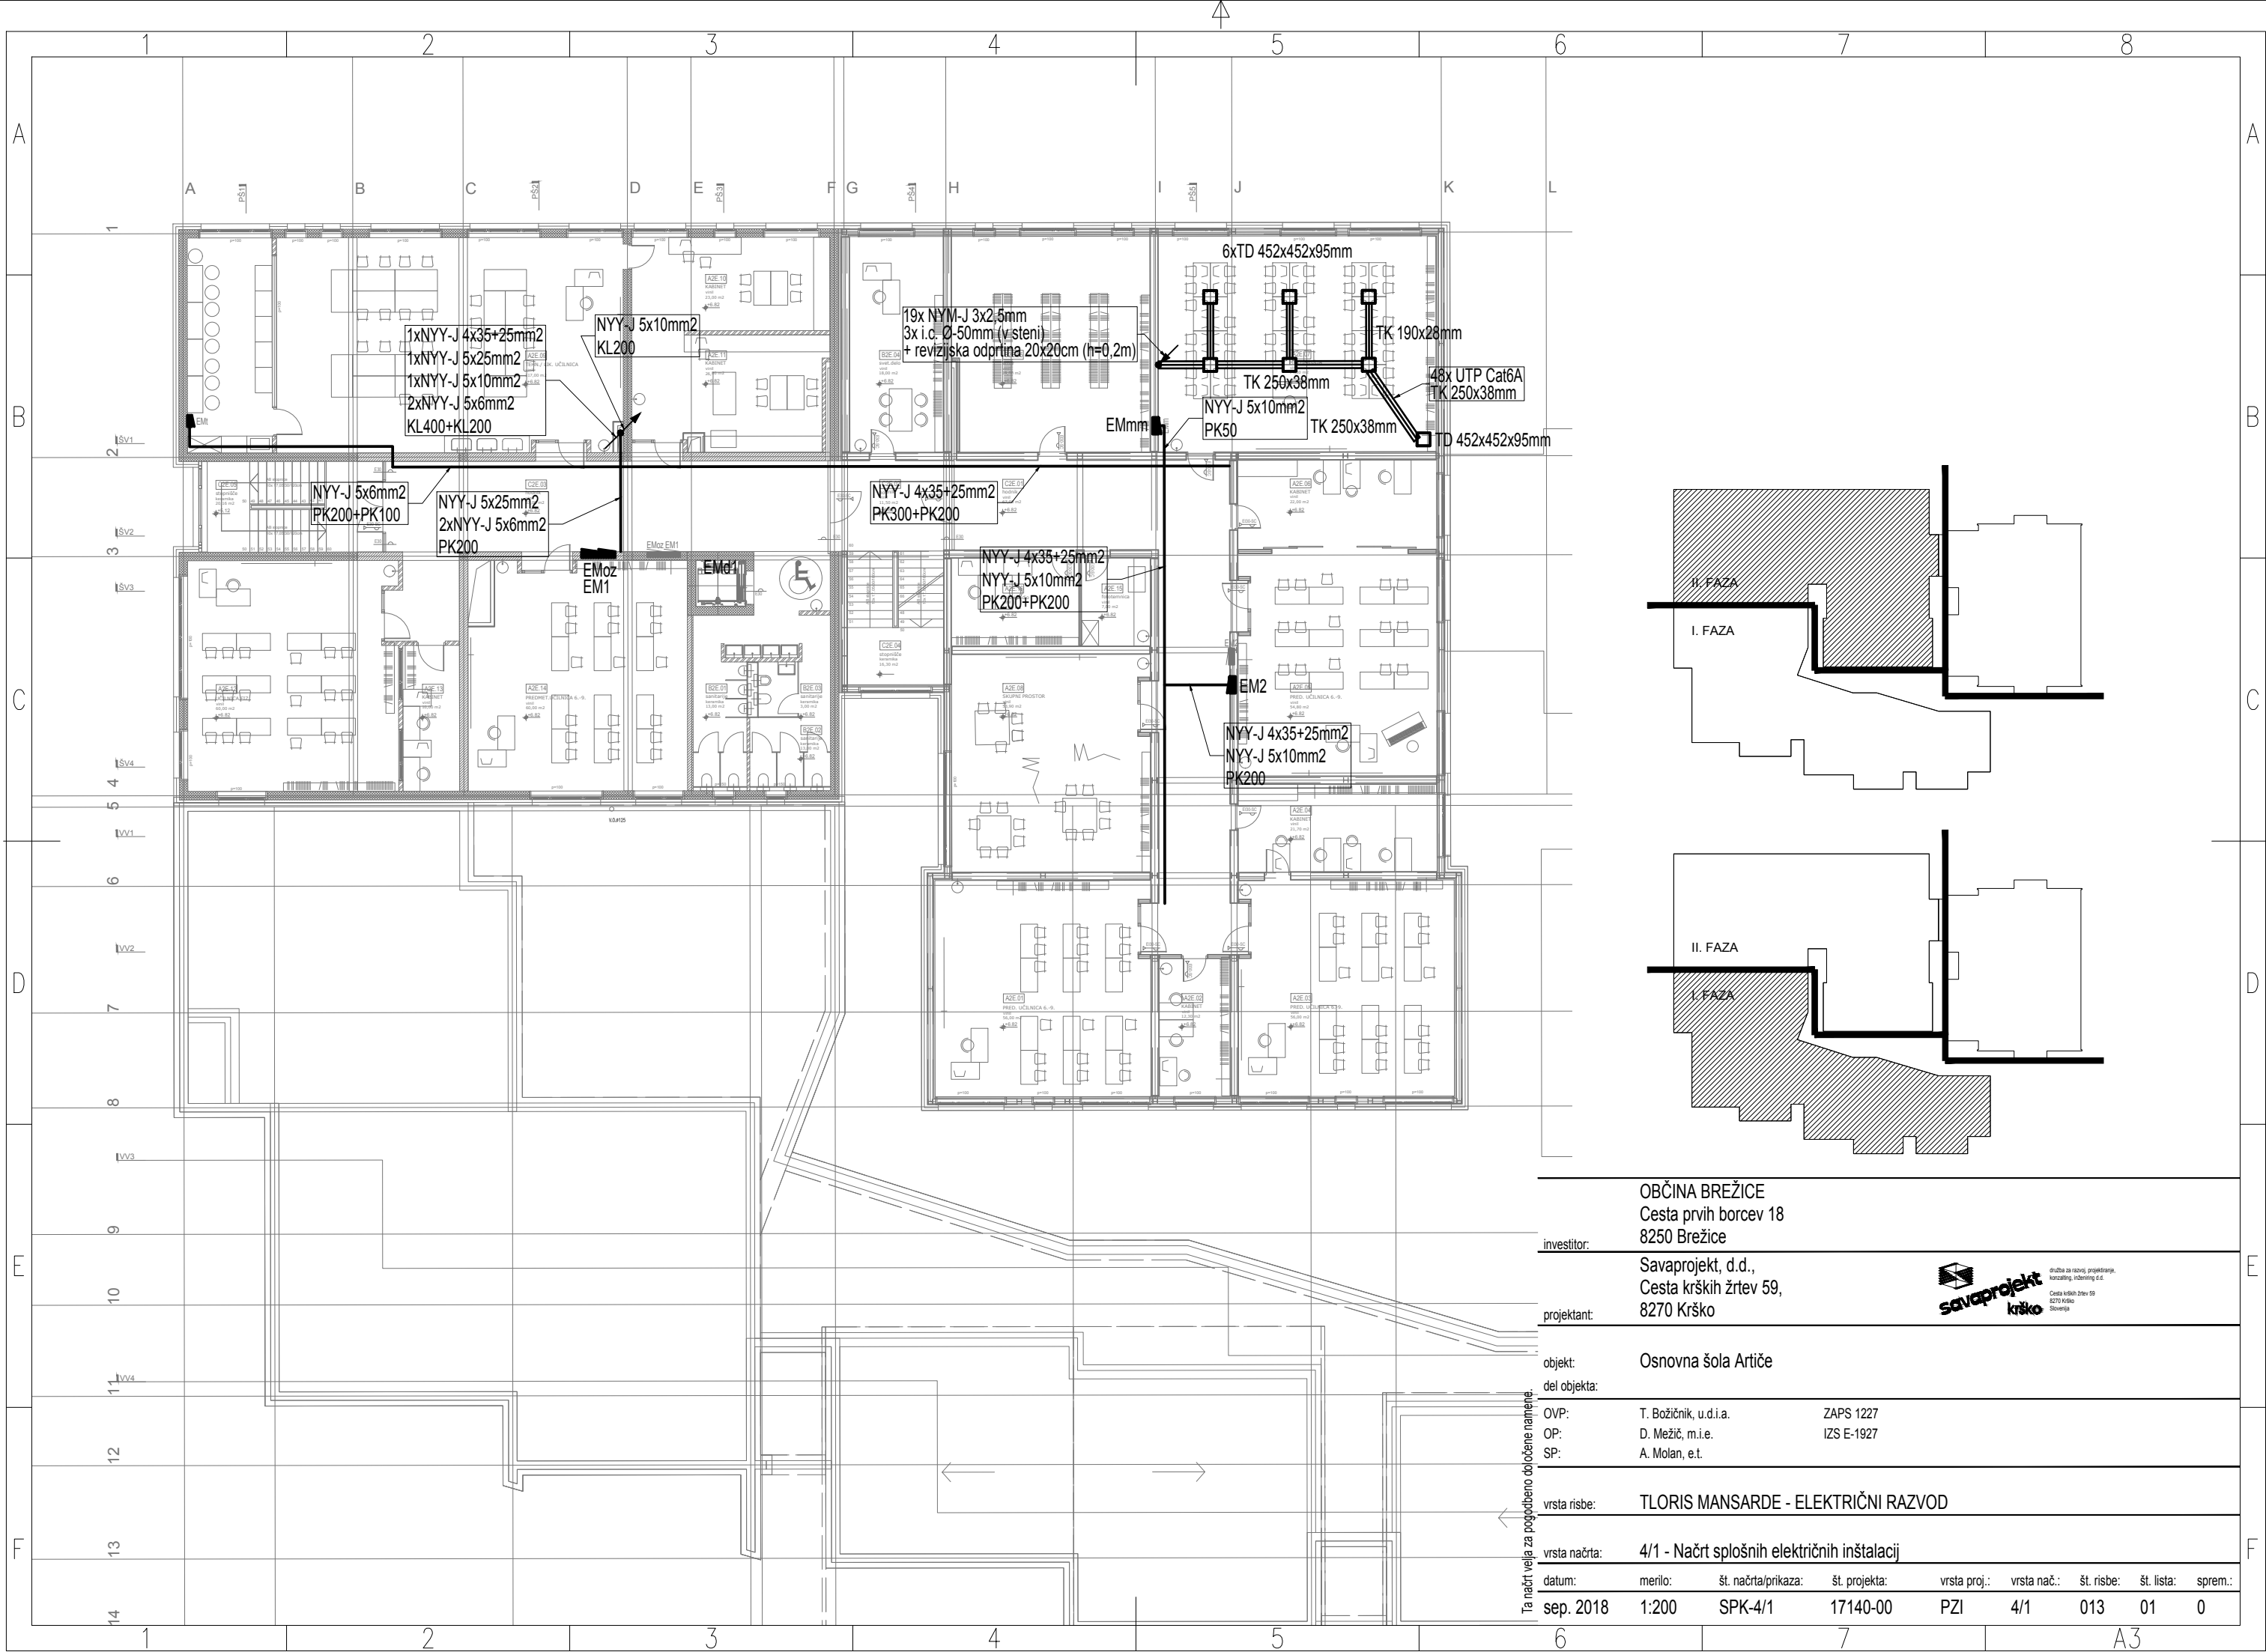


investitor:		OBČINA BREŽICE Cesta prvih borcev 18 8250 Brežice	
projektant:		Savaprojekt, d.d., Cesta krških žrtev 59, 8270 Krško	
objekt:		Osnovna šola Artiče	
del objekta:			
OVP:		T. Božičnik, u.d.i.a.	ZAPS 1227
OP:		D. Mežič, m.i.e.	IZS E-1927
SP:		A. Molan, e.t.	
vrsta risbe:		TLORIS MANSARDE - ELEKTRIČNI RAZVOD	
vrsta načrta:		4/1 - Načrt splošnih električnih inštalacij	
datum:		merilo:	št. načrta/prikaza:
sep. 2018		1:200	SPK-4/1
		št. projekta:	17140-00
		vrsta proj.:	PZI
		vrsta nač.:	4/1
		št. risbe:	013
		št. lista:	01
		sprem.:	0

Ta načrt velja za pogodbeno določene namene




družba za razvoj, projektiranje,
konzalting, inženiring d.o.o.
Cesta krških žrtev 59
8270 Krško
Slovenija

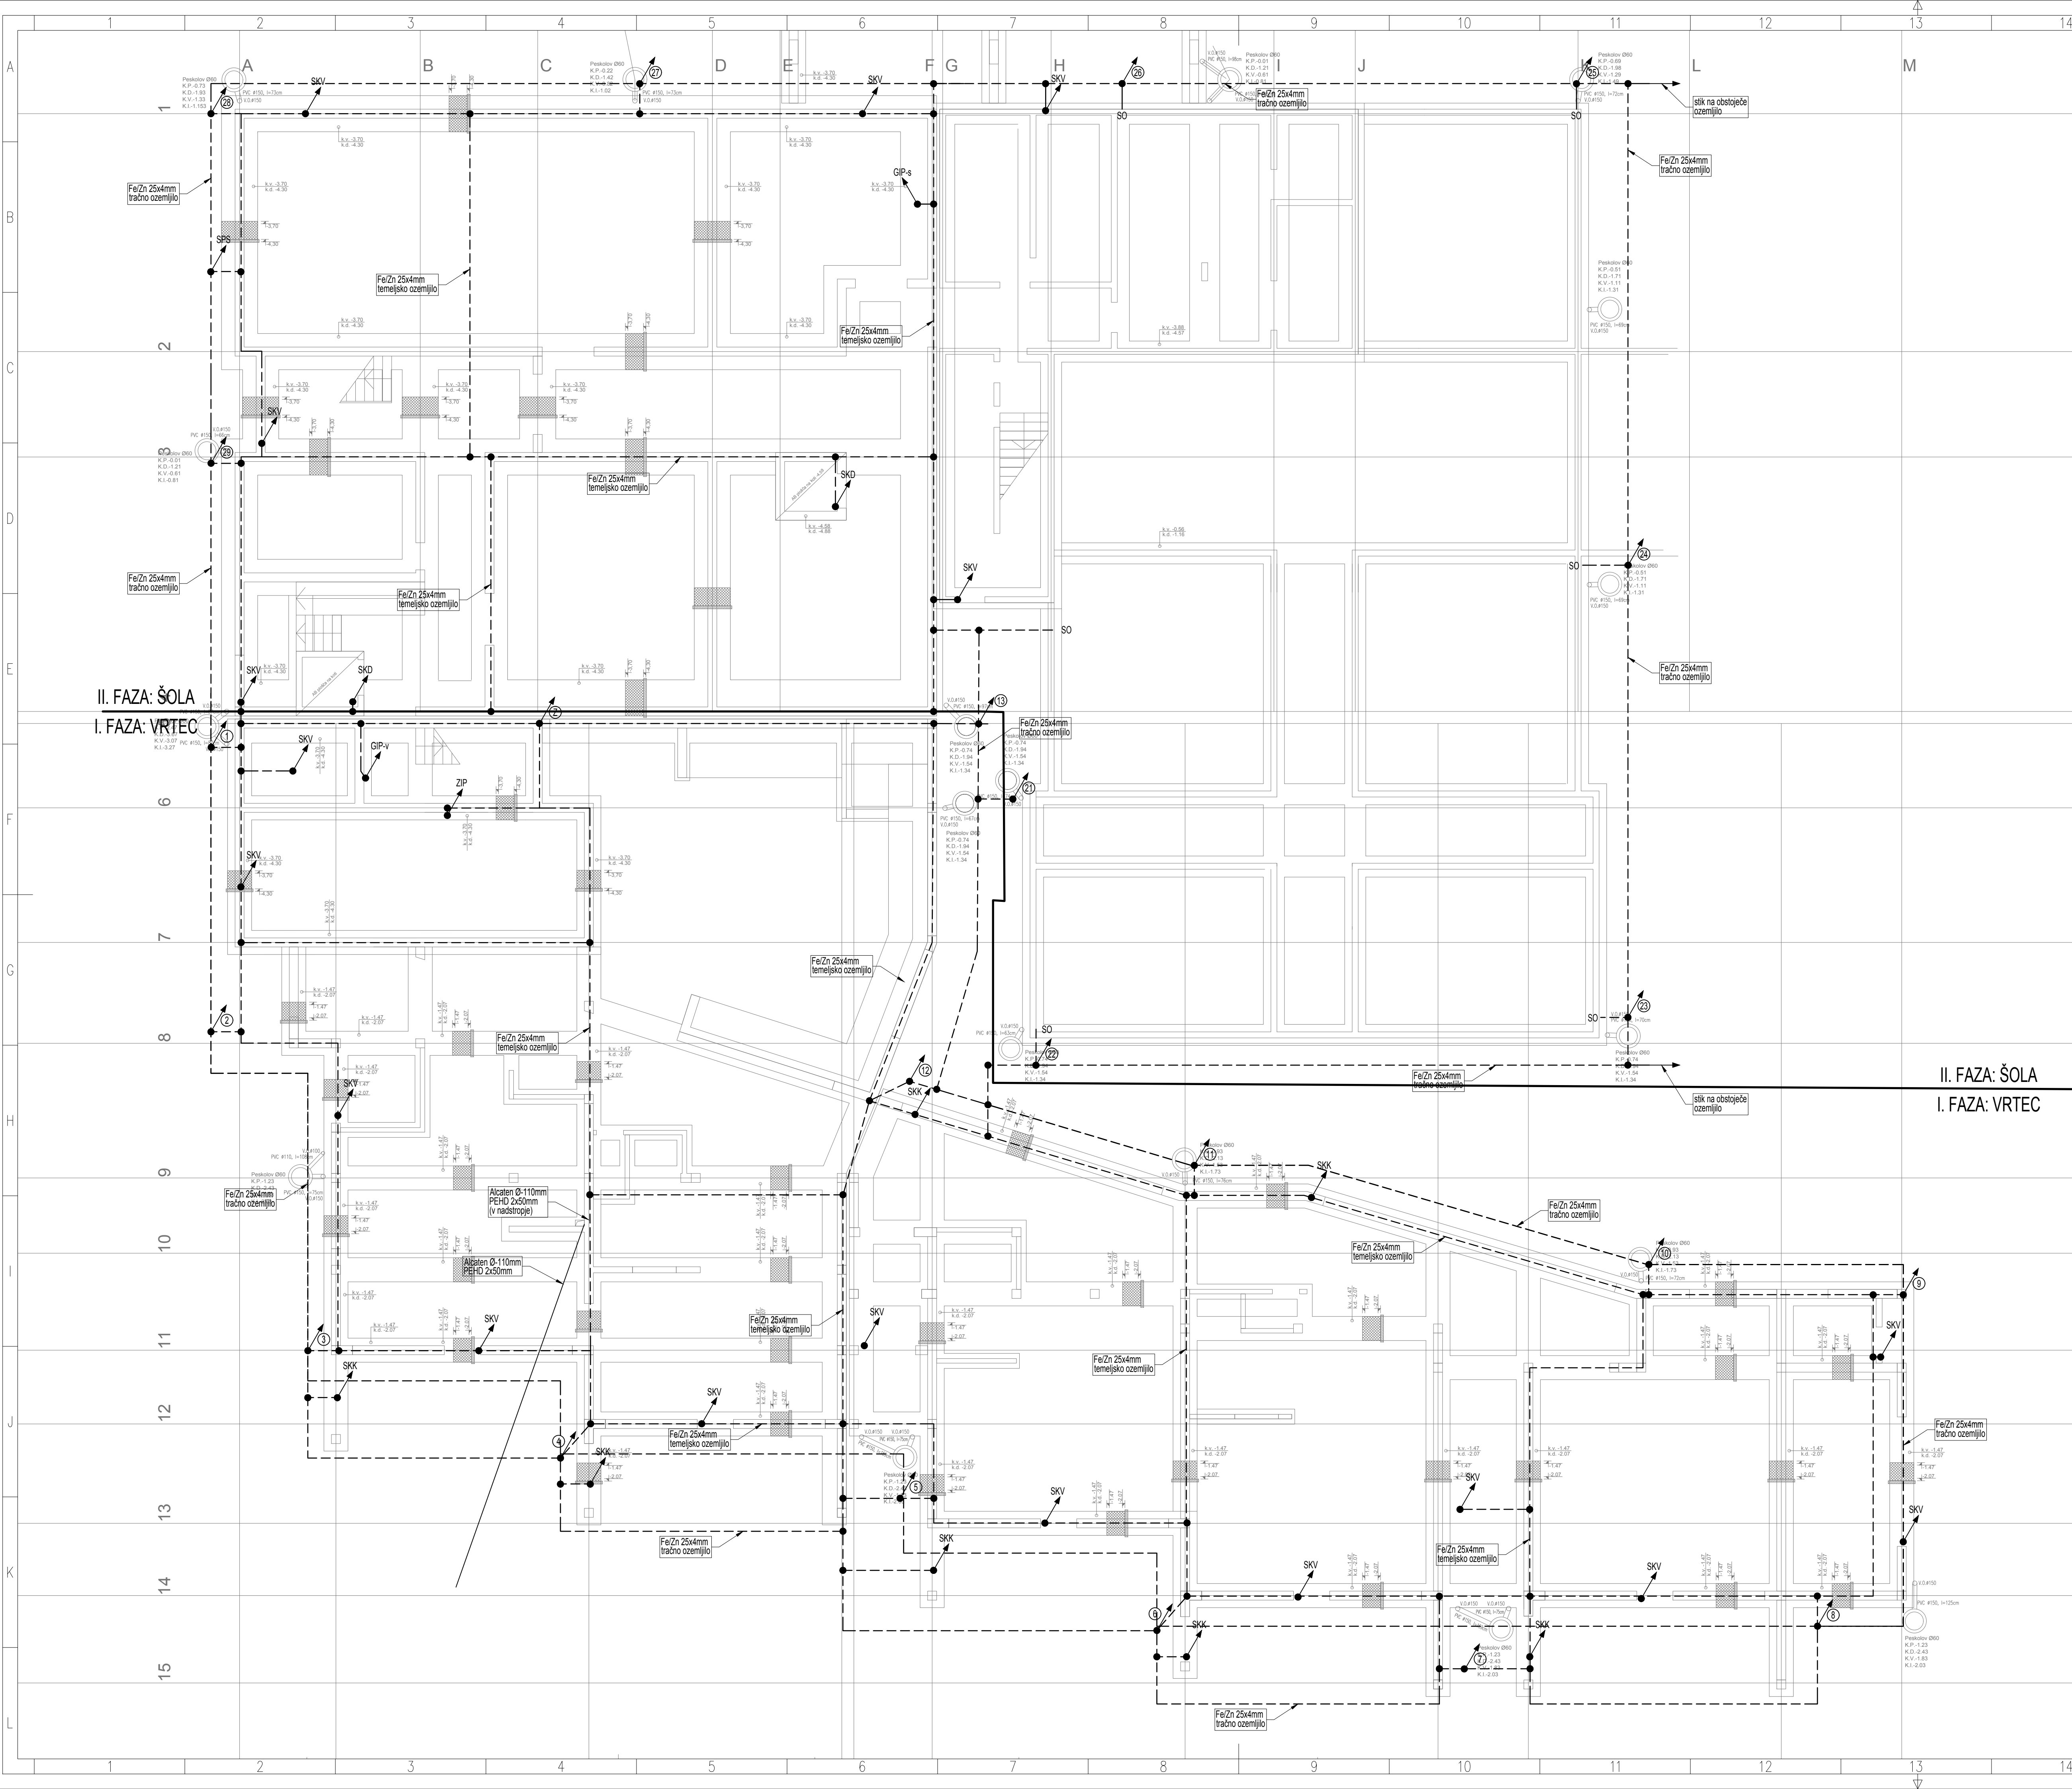


SIMBOL	OPIS ELEMENTOV	
	STRELOVOD	
①	– številka odvoda	
→	– odvod	
---	– valjane Fe/Zn 25x4mm	
---	– žica Al ø=10mm	
●	– spojka (temelj, streha)	
SKD	– stik na kovinska vodila dvigala	
SPS	– stik na kovinsko požarno stopnišče	
SKV	– stik na kovinski padboj vrat	
SKK	– stik na kovinsko konstrukcijo	

OPOMBE:
– strelavodni odvodi so izvedeni delno n/o, delno p/o
– vsi odvodi imajo merilni stik na višini h=2m od tal
– na ravnih streh, kjer je podlaga PVC kritina se strelavod izvede na nosilcih/distančnikih, ki zagotavljajo odmik strelavodne žice od strehe minimalno 10cm,
– stiki se izvedejo na pločevinasto streho, žlote, žlebove ter snegolove

Vse ozemljitve in strelavodno inštalacijo, ki je predvidena v I. fazi gradnje je potrebno zaključiti tako, da bo možno v II. fazi izvesti ustrezno spojitve ozemljitev in lovineno delo strelavoda z izvedenim v I. fazi.

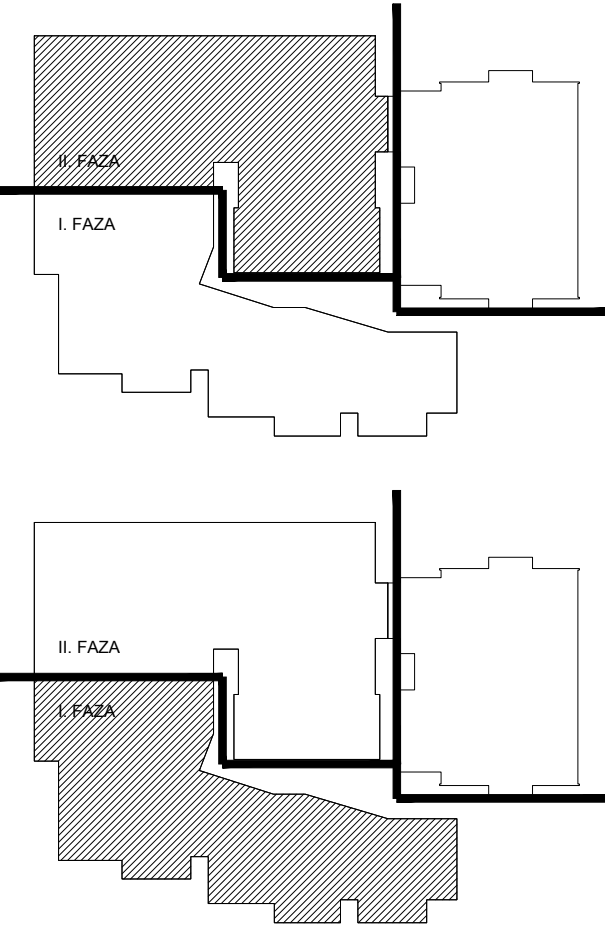

OBČINA BREŽICE Cesta prvih borcev 18 8250 Brežice			
investitor:	Savaprojekt, d.o.o. Cesta krških žrtev 59, 8270 Krško		
projektant:	T. Božnik, u.d.l.a. D. Mežak, m.l.e. A. Molan, e.l.		
objekt:	Osnovna šola Antiče		
del objekta:	T. Božnik, u.d.l.a. D. Mežak, m.l.e. A. Molan, e.l.		
vrsta risbe:	TLORIS TEMELJEV - OZEMLJITVE		
vrsta načrta:	4/1 - Načrt splošnih električnih inštalacij		
datum:	sep. 2018	1:100	SPK-4/1
meto:	št. načrtov/priloge:	št. projekta:	vrsta proj.:
17140-00	PZI	4/1	020
01	0		

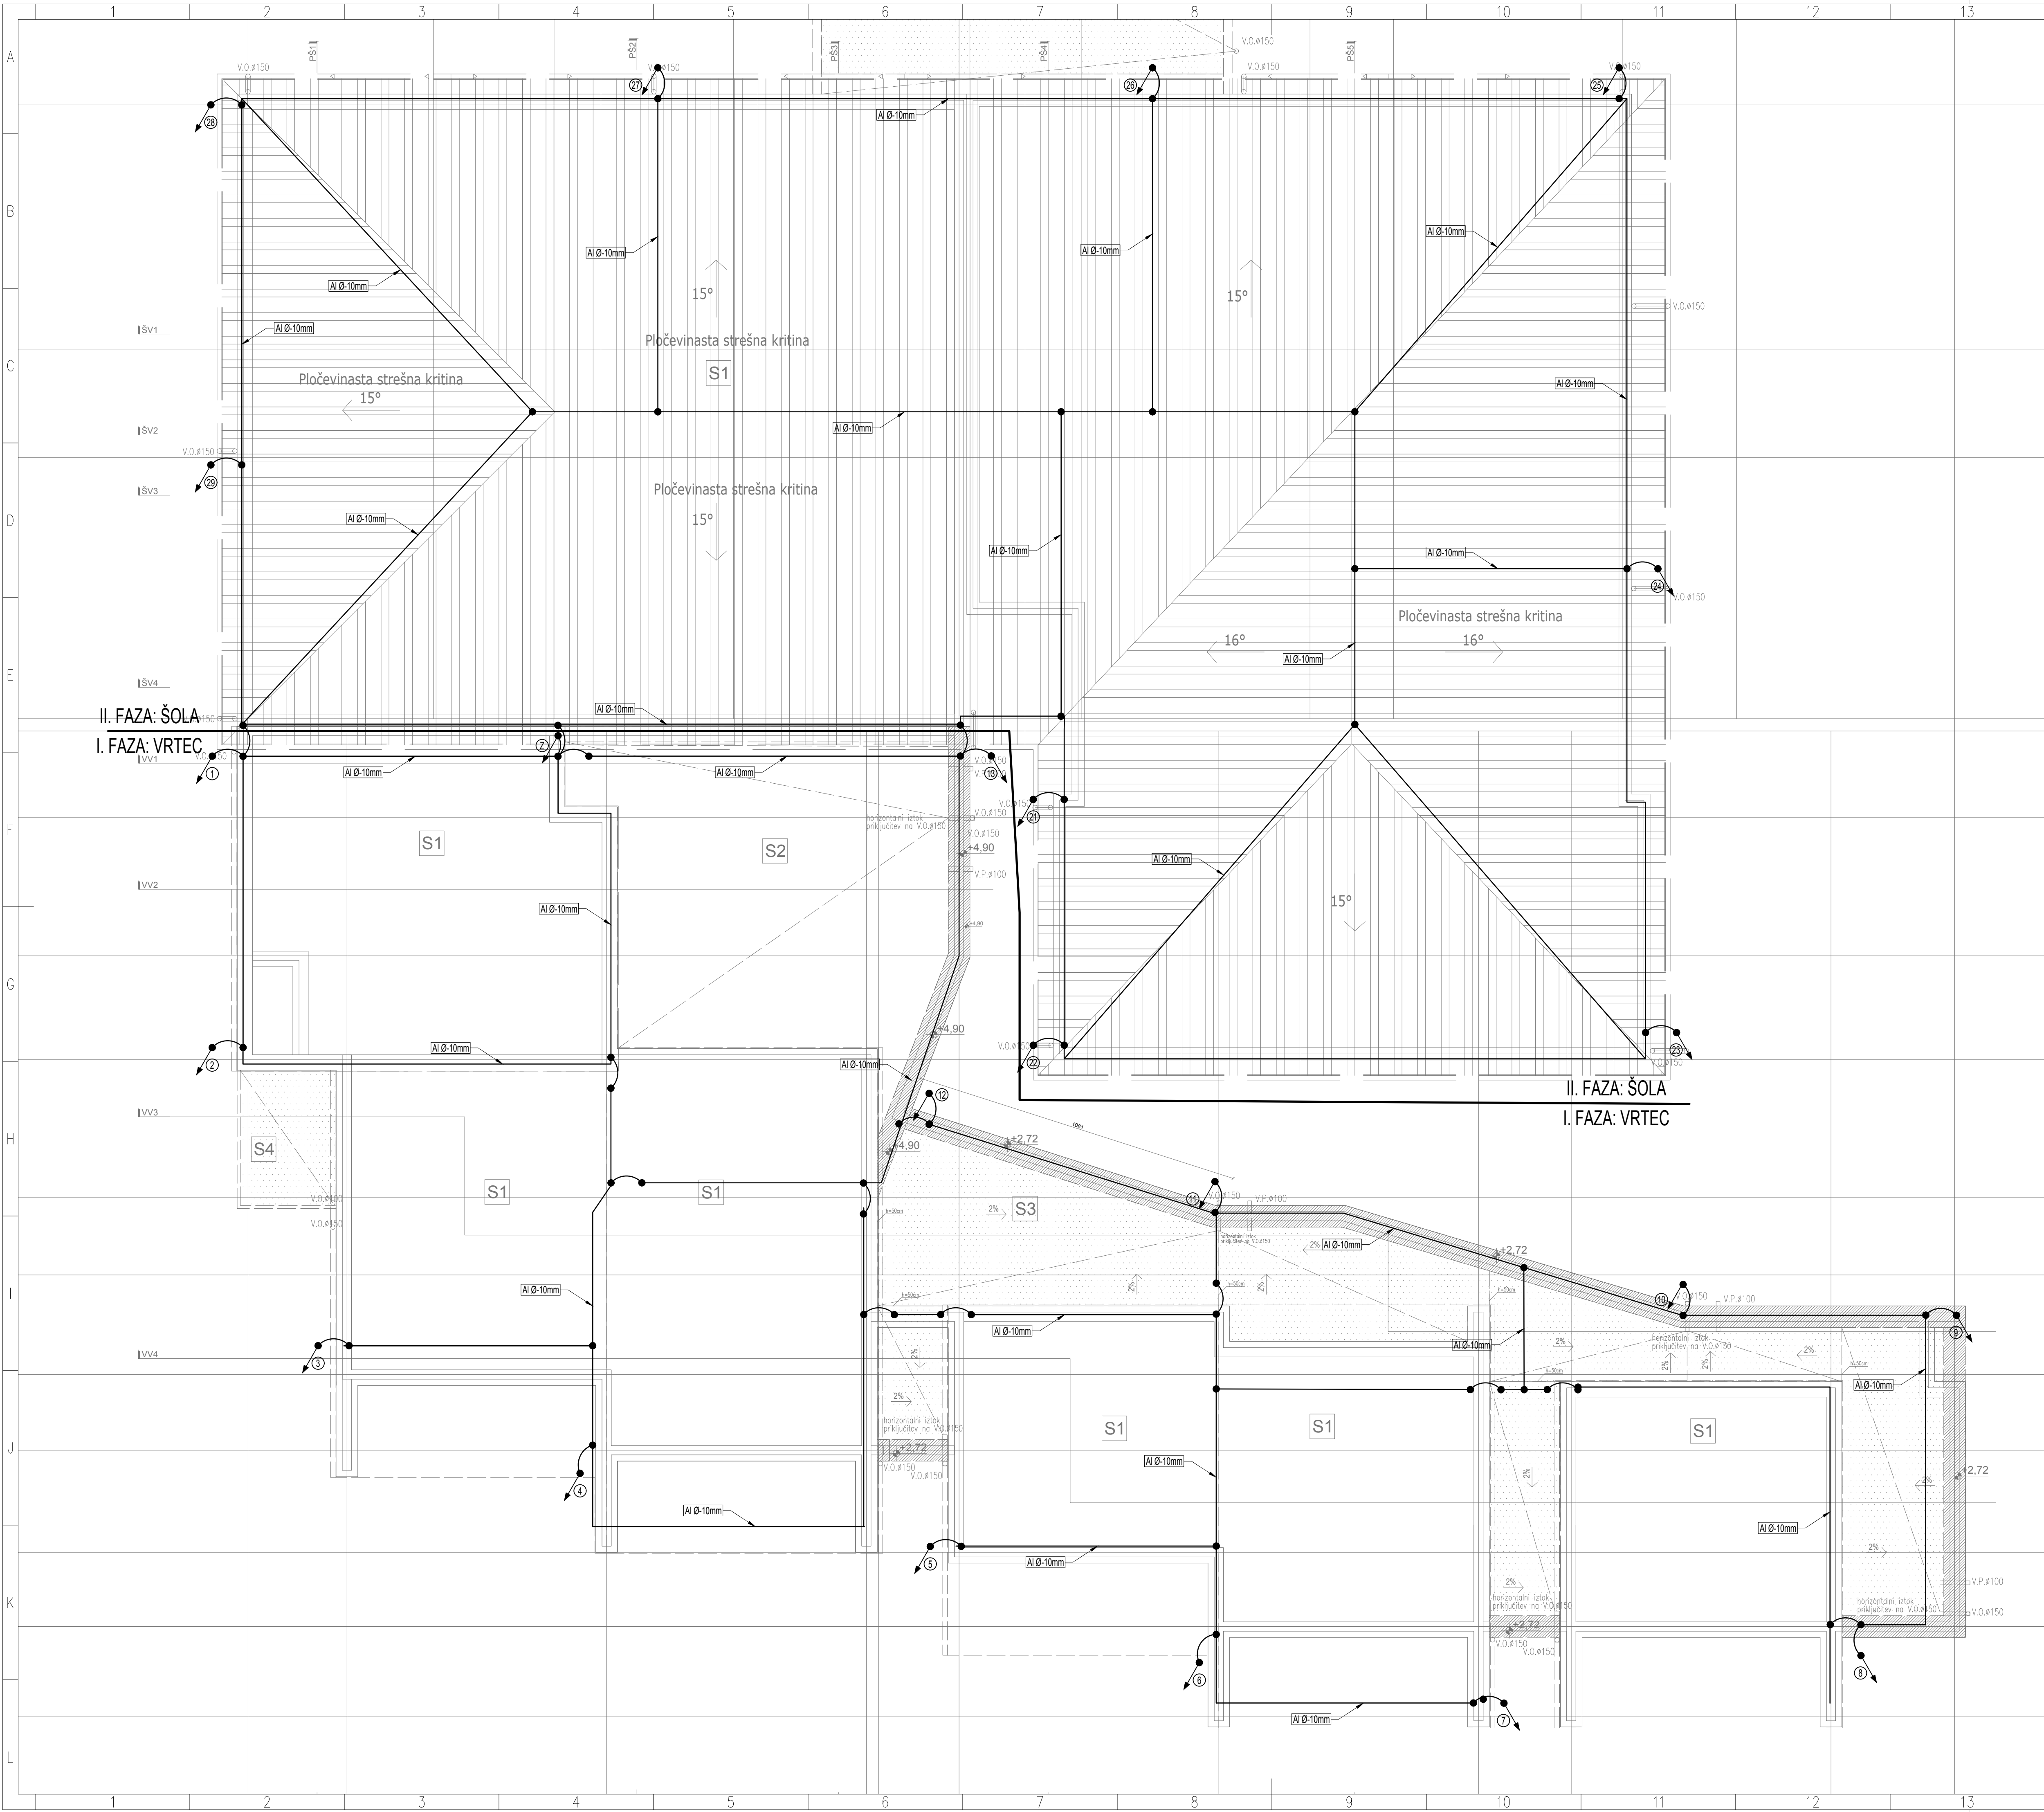


SIMBOL	OPIS ELEMENTOV	
	STRELOVOD	
①	– številka odvoda	
→	– odvod	
—	– valjaneč Fe/Zn 25x4mm	
—	– žica Al Ø-10mm	
●	– spojka (temelj, streha)	
SKD	– stik na kovinska vodila dvigala	
SPS	– stik na kovinsko požarno stopnišče	
SKV	– stik na kovinski padboj vrat	
SKK	– stik na kovinsko konstrukcijo	

OPOMBE:

- strelavodni odvodi so izvedeni delno n/o, delno p/o
- vsi odvodi imajo merilni stik na višini h=2m od tal,
- na ravni strehi, kjer je podlaga PVC kritina se strelavod izvede na nosilcih/distančnikih, ki zagotavljajo odmik strelavodne žice od strehe minimalno 10cm,
- stiki se izvedejo na pločevinasto streho, žlote, žlebove ter snegolove

Vse ozemljitve in strelavodno inštalacijo, ki je predvidena v I. fazi gradnje je potrebno zaključiti tako, da bo možno v II. fazi izvesti ustrezno spojitve ozemljitev in linovine delo strelavoda z izvedenim v I. fazi.

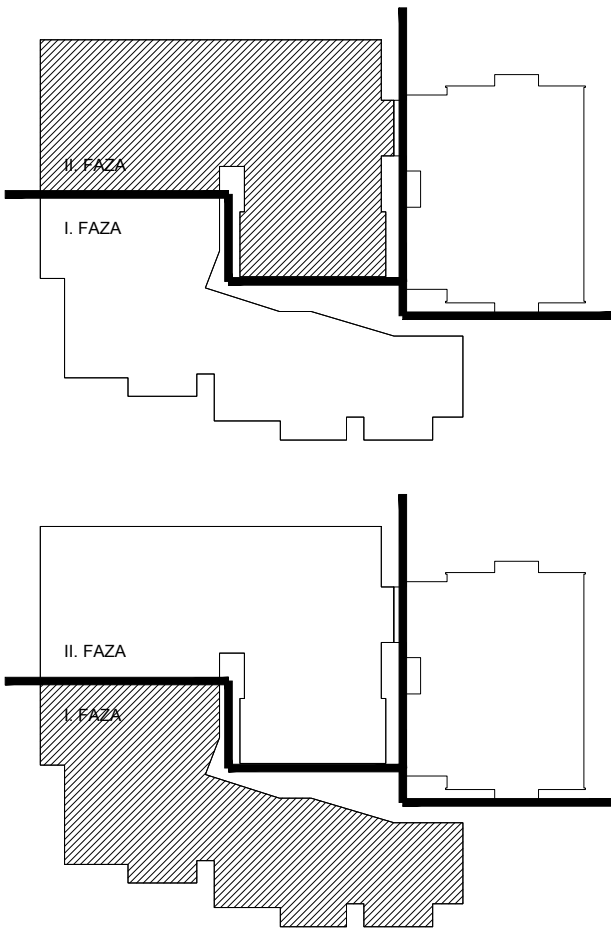

OBČINA BREŽICE		Cesta prvih borcev 18	
8250 Brežice		investitor:	
Savaprojekt, d.d.		projektant:	
Cesta krških žrtev 59,		objekt:	
8270 Krško		Osnovna šola Antič	
del objekta:		vzeta risba:	
OVP: T. Božnik, u.d.l.a.		ZAPS 1227	
OP: D. Mežl, m.s.e.		125 E-1927	
SP: A. Molan, e.l.		vzeta načrta:	
vzeta risba:		4/1 - Načrti splošnih električnih inštalacij	
datum:		vzeta načrta:	
sep. 2018		1:100	
SPK-4/1		17140-00	
PZI		4/1	
021		01	
0		0	