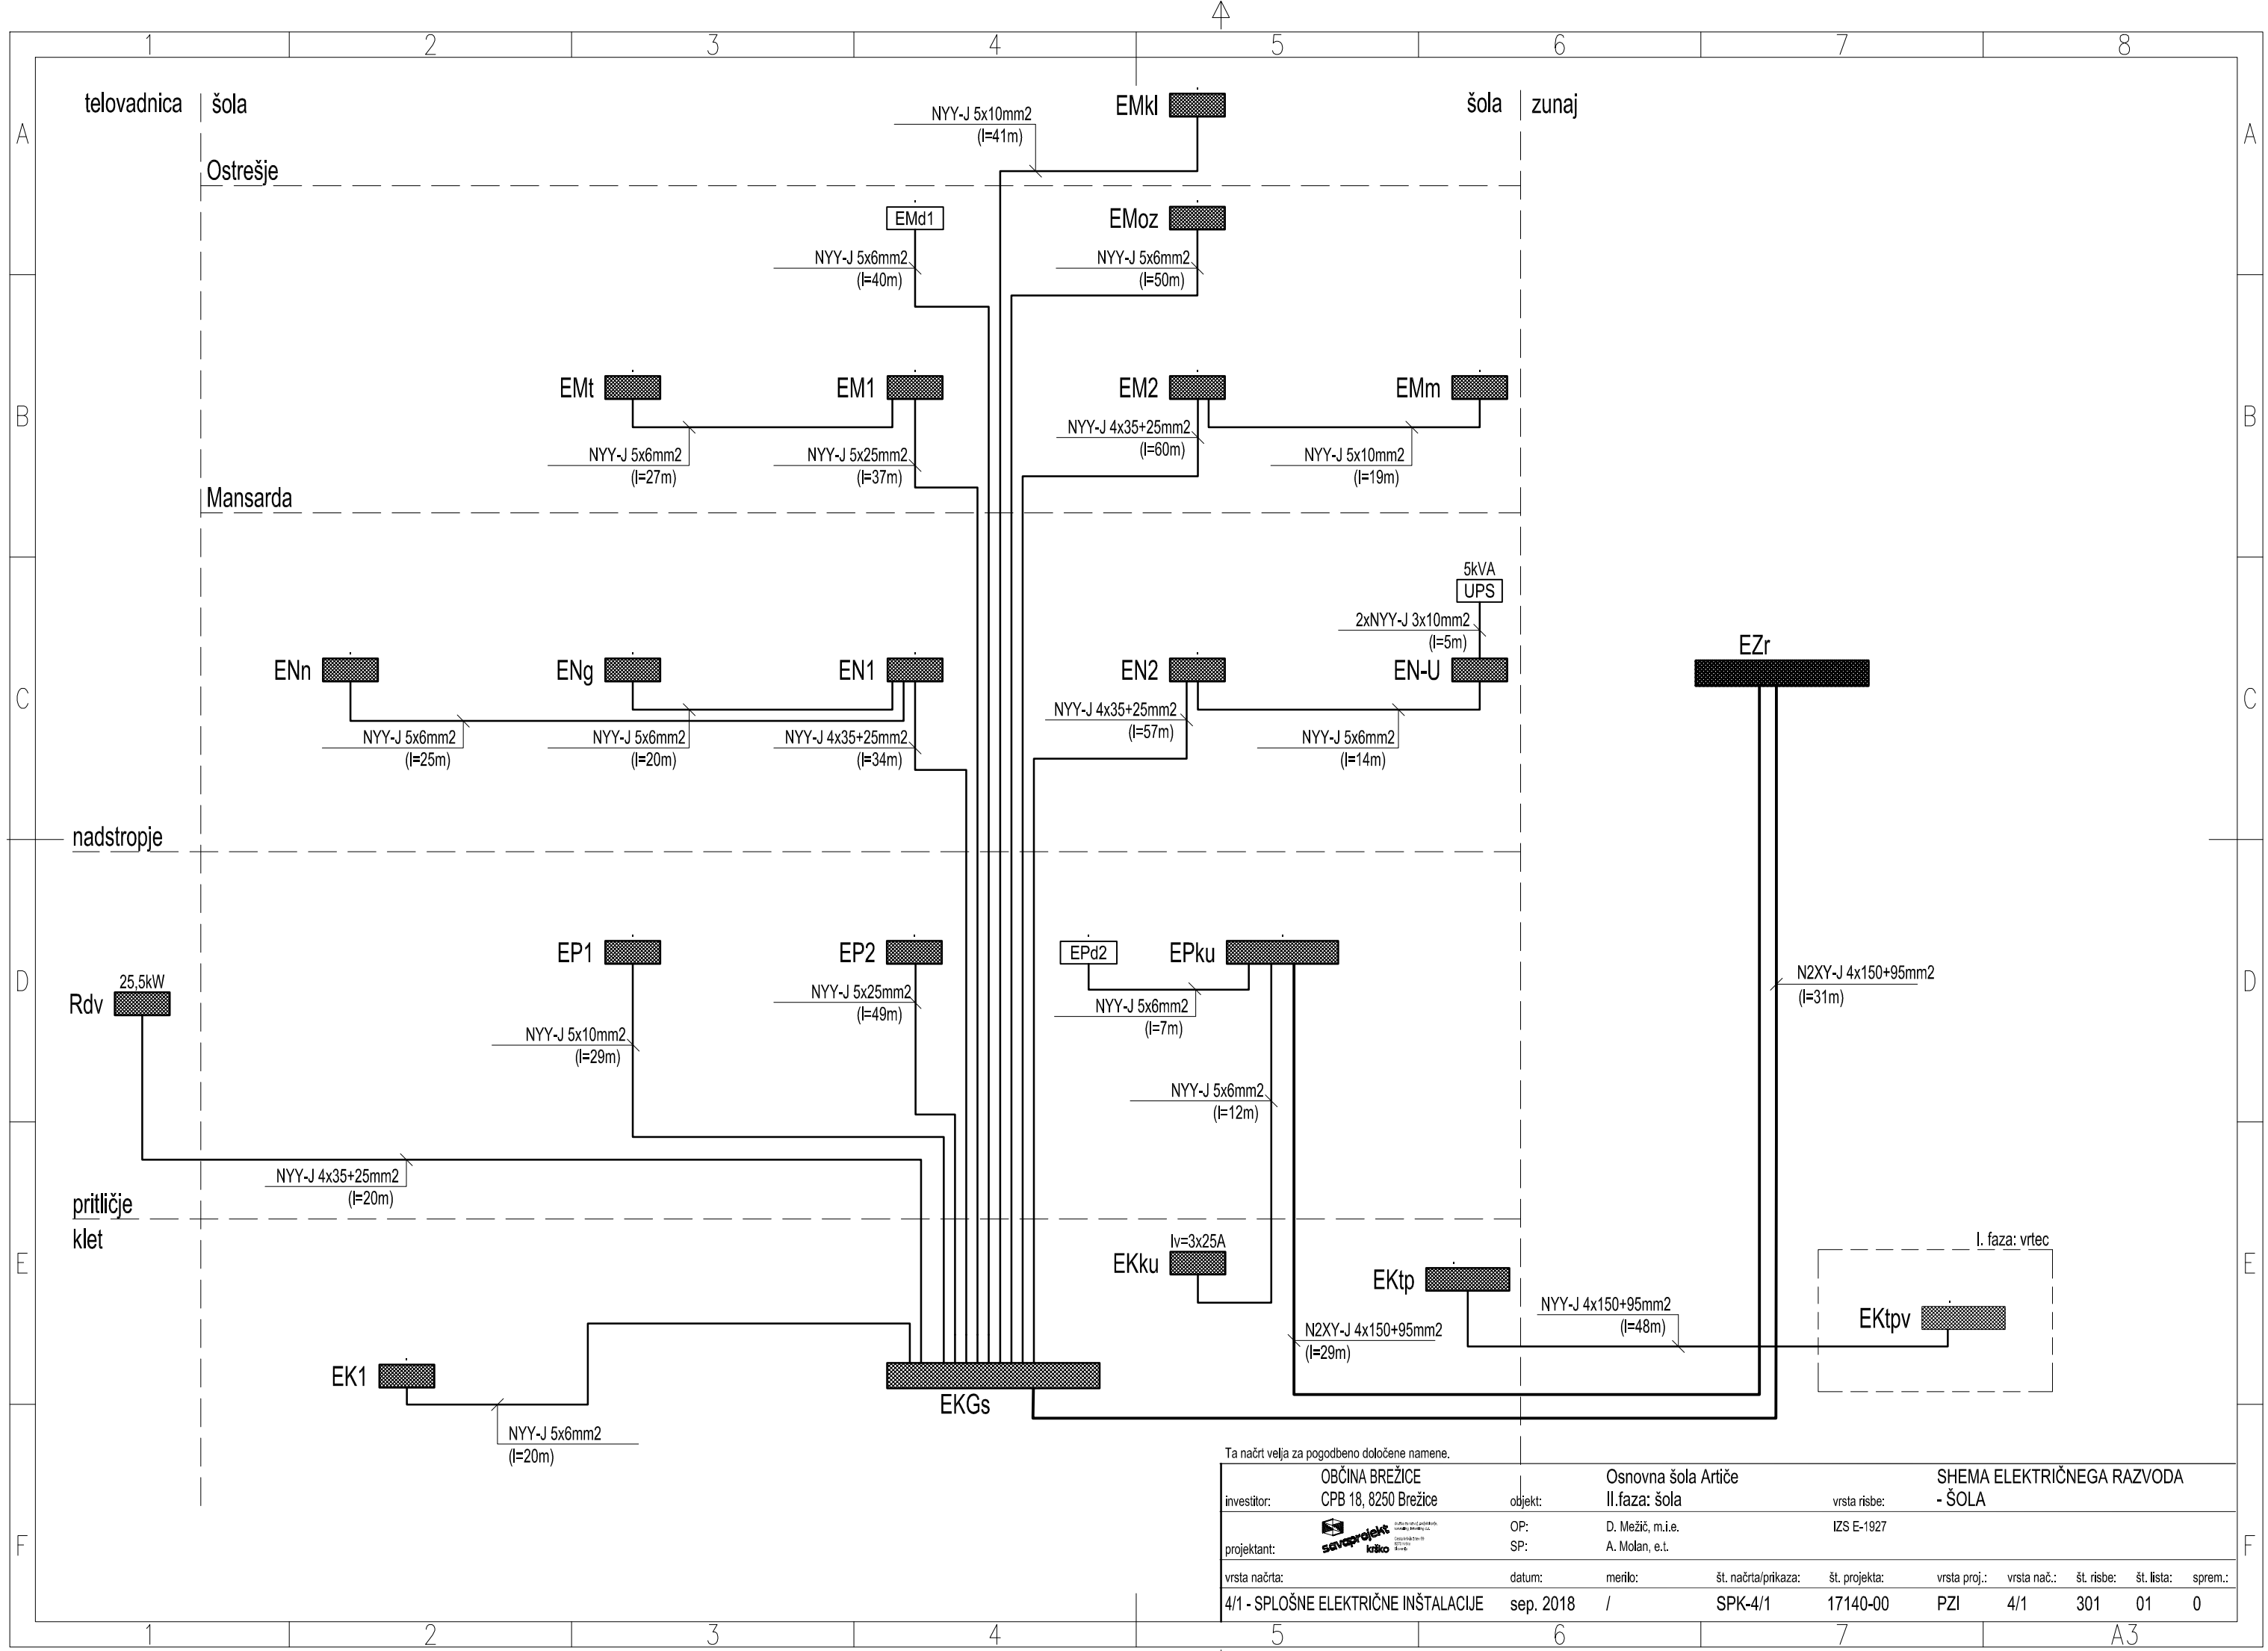

Ta načrt velja za pogodbeno določene namene.

investitor:	OBČINA BREŽICE CPB 18, 8250 Brežice	objekt:	Osnovna šola Artiče II.faza: šola	vrsta risbe:	SHEMA ELEKTRIČNEGA RAZVODA - ŠOLA					
projektant:	sevaprojekt kriko	OP: SP:	D. Mežič, m.i.e. A. Molan, e.t.		IZS E-1927					
vrsta načrta:		datum:	merilo:	št. načrta/prikaza:	št. projekta:	vrsta proj.:	vrsta nač.:	št. risbe:	št. lista:	sprem.:
4/1 - SPLOŠNE ELEKTRIČNE INŠTALACIJE		sep. 2018	/	SPK-4/1	17140-00	PZI	4/1	301	01	0

A3