

**SISTEM OZEMLJITIVNE NAPAJANJA**

3x230V/400V, 50Hz  
Cu 16mm<sup>2</sup>

L1 > 2.0  
L2 > 2.0  
L3 > 2.0

N > 2.0  
PE > 2.0

-RCD  
40A/4/0,03A

S<sub>0</sub>  
32A/230V

Wo  
NYY-J 5x6mm<sup>2</sup>

| TIP      | DOVOD IZ EN1 |
|----------|--------------|
| MOČ (W)  | Iv=3x25A     |
| LOKACIJA |              |

projektant: **savaprojekt krško**  


investitor: **OBCINA BREŽICE**  
**CPB 18, 8250 Brežice**

objekt: **OSNOVNA ŠOLA ARTIČE**


vrsta risbe: **HEMA ELEKTRIČNEGA RAZDELILCA**  
**ENg**

| OP/OPDN: | Damjan Mežič, m.i.e. | IZS E-1927 | vrsta/del načrta: | št. načrta: | datum:    | merilo: | številka projekta: | vrsta projekta: | vrsta načrta: | št. risbe: | št. lista: | št. listov: | sprem.   |
|----------|----------------------|------------|-------------------|-------------|-----------|---------|--------------------|-----------------|---------------|------------|------------|-------------|----------|
| SP:      | Andrej Molan, e.t.   | .          | 4/1               | SPK-4/1     | sep. 2018 | /       | <b>17140-00</b>    | <b>PZI</b>      | <b>4 / 1</b>  | <b>408</b> | <b>1</b>   | <b>5</b>    | <b>0</b> |


Ta načrt velja za pogodbeno določene namene.

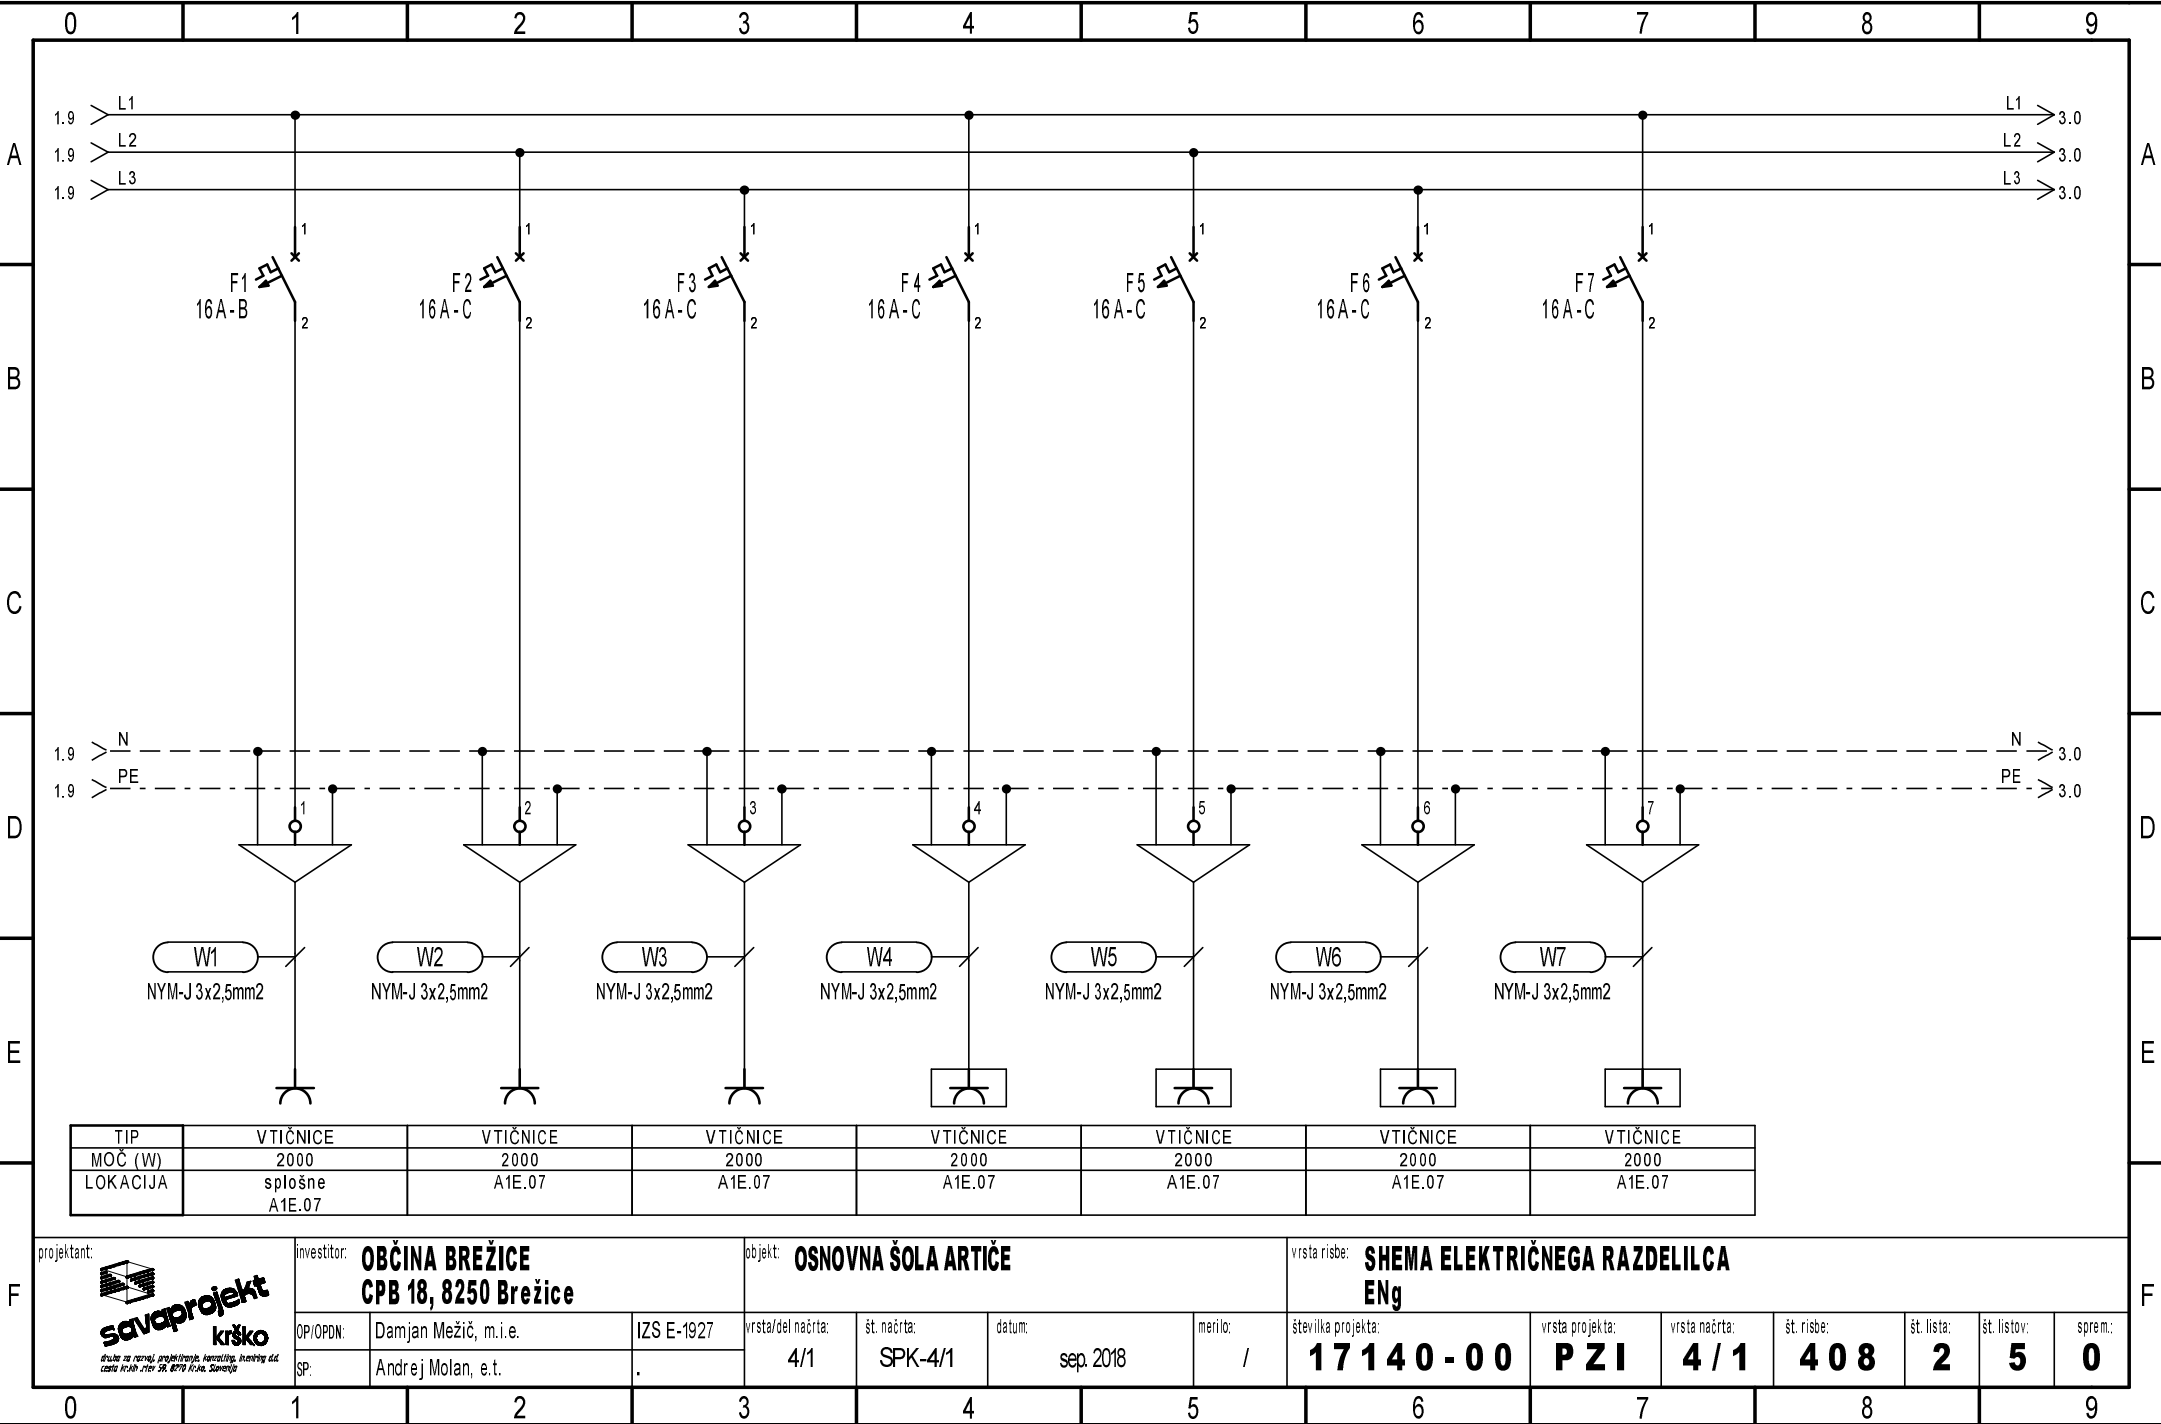

Ta načrt velja za pogodbeno določene namene.

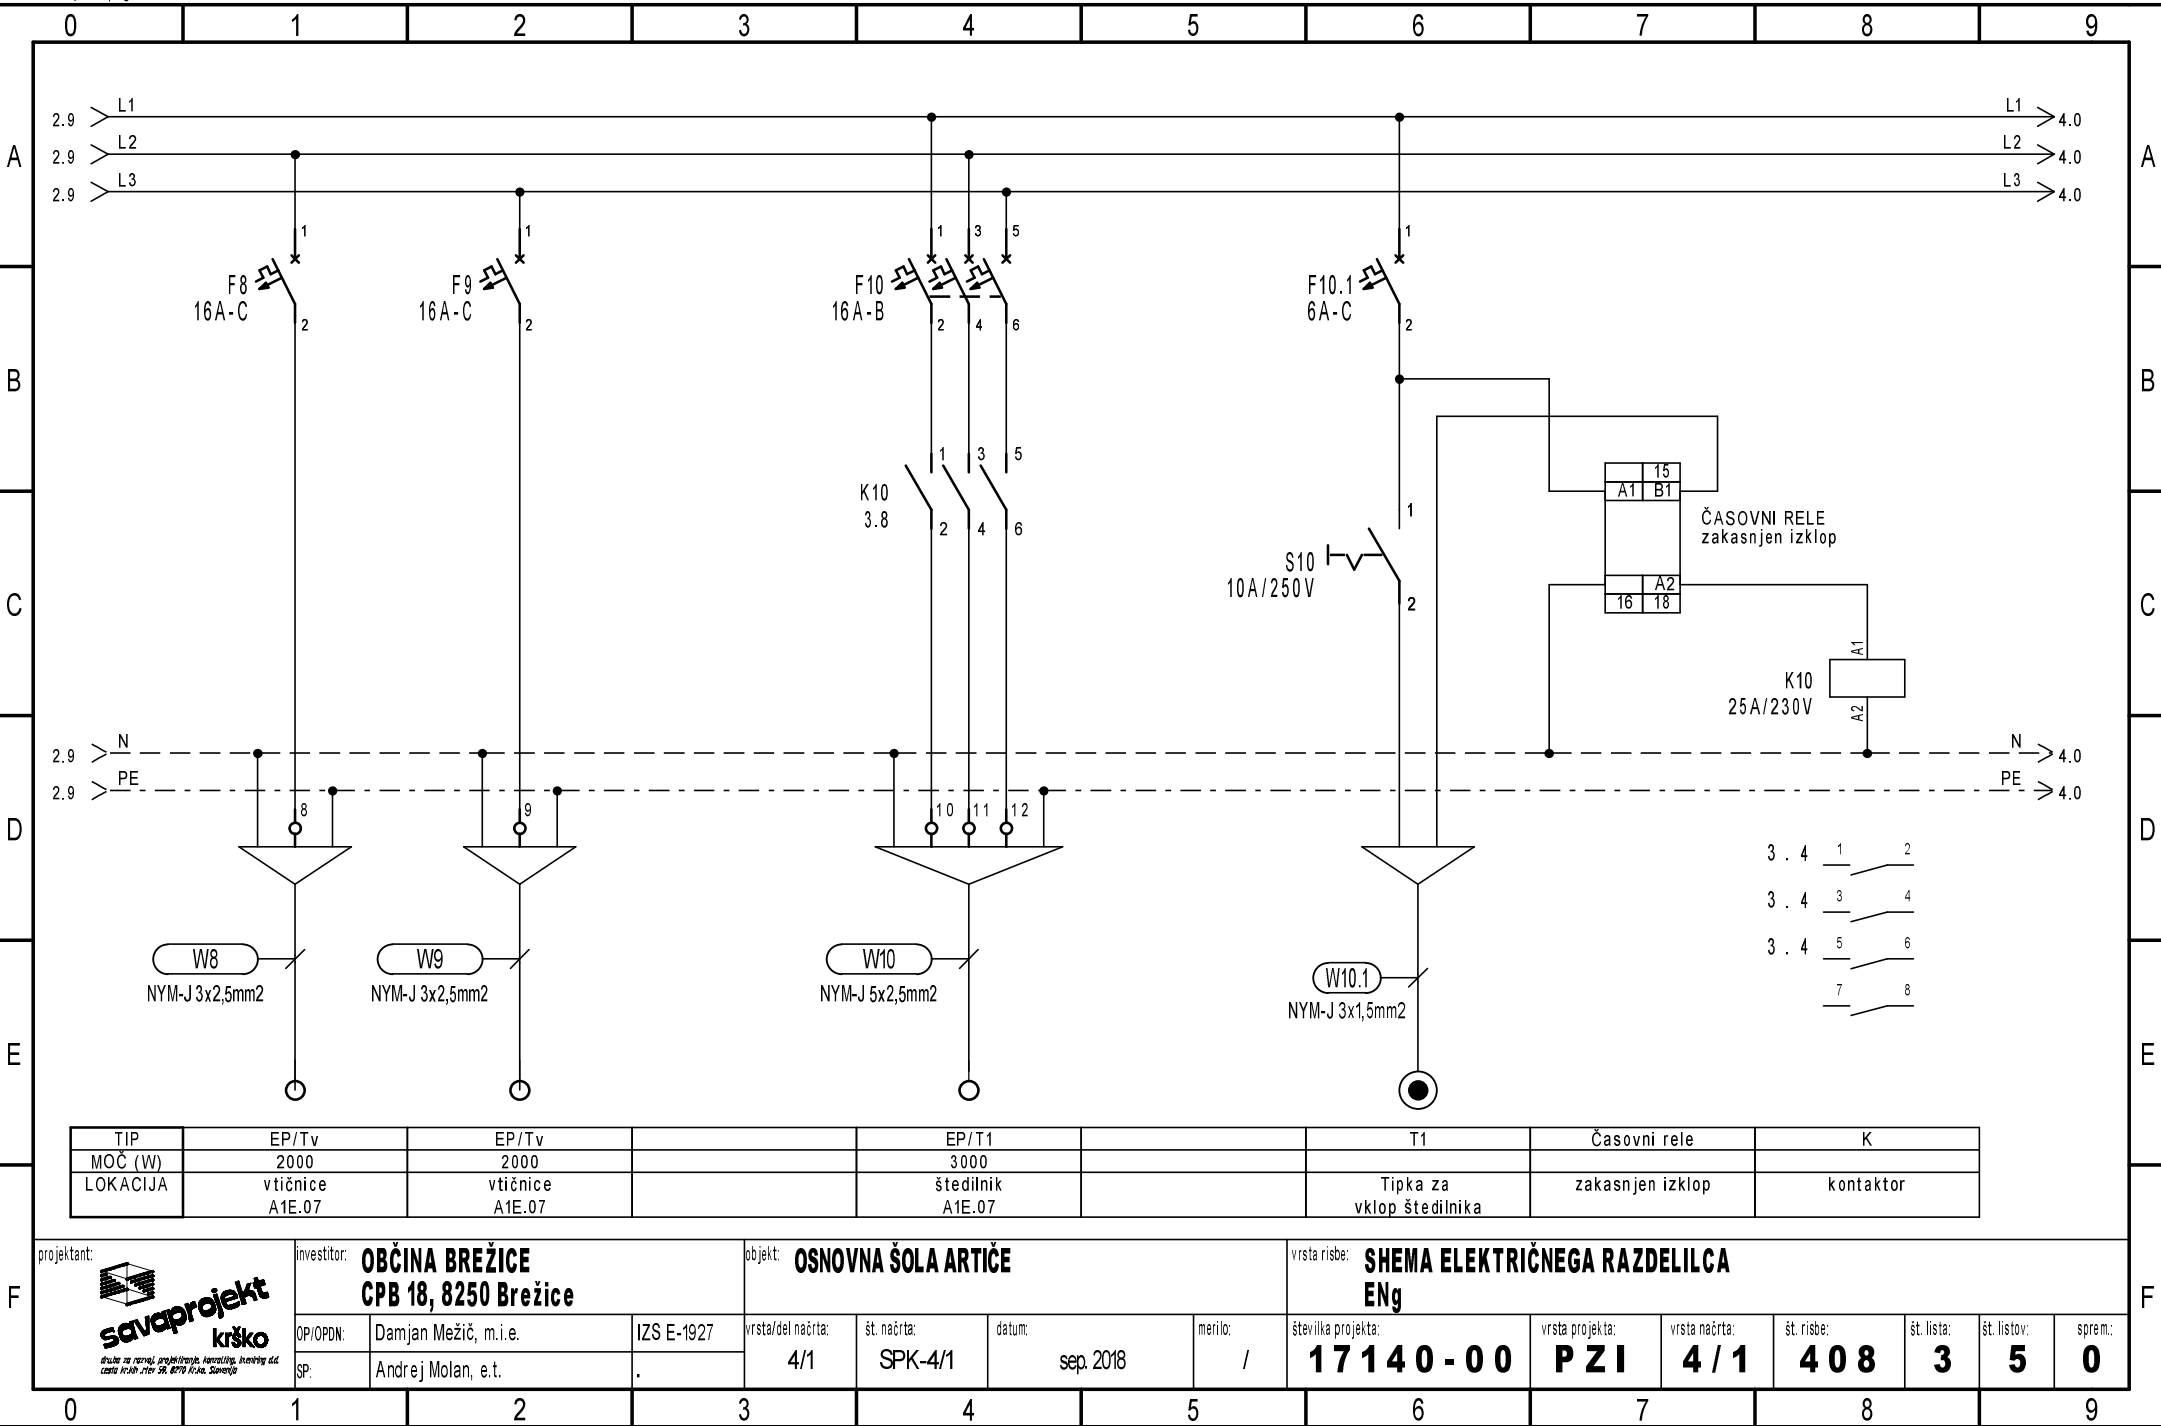

Ta načrt velja za pogodbeno določene namene.

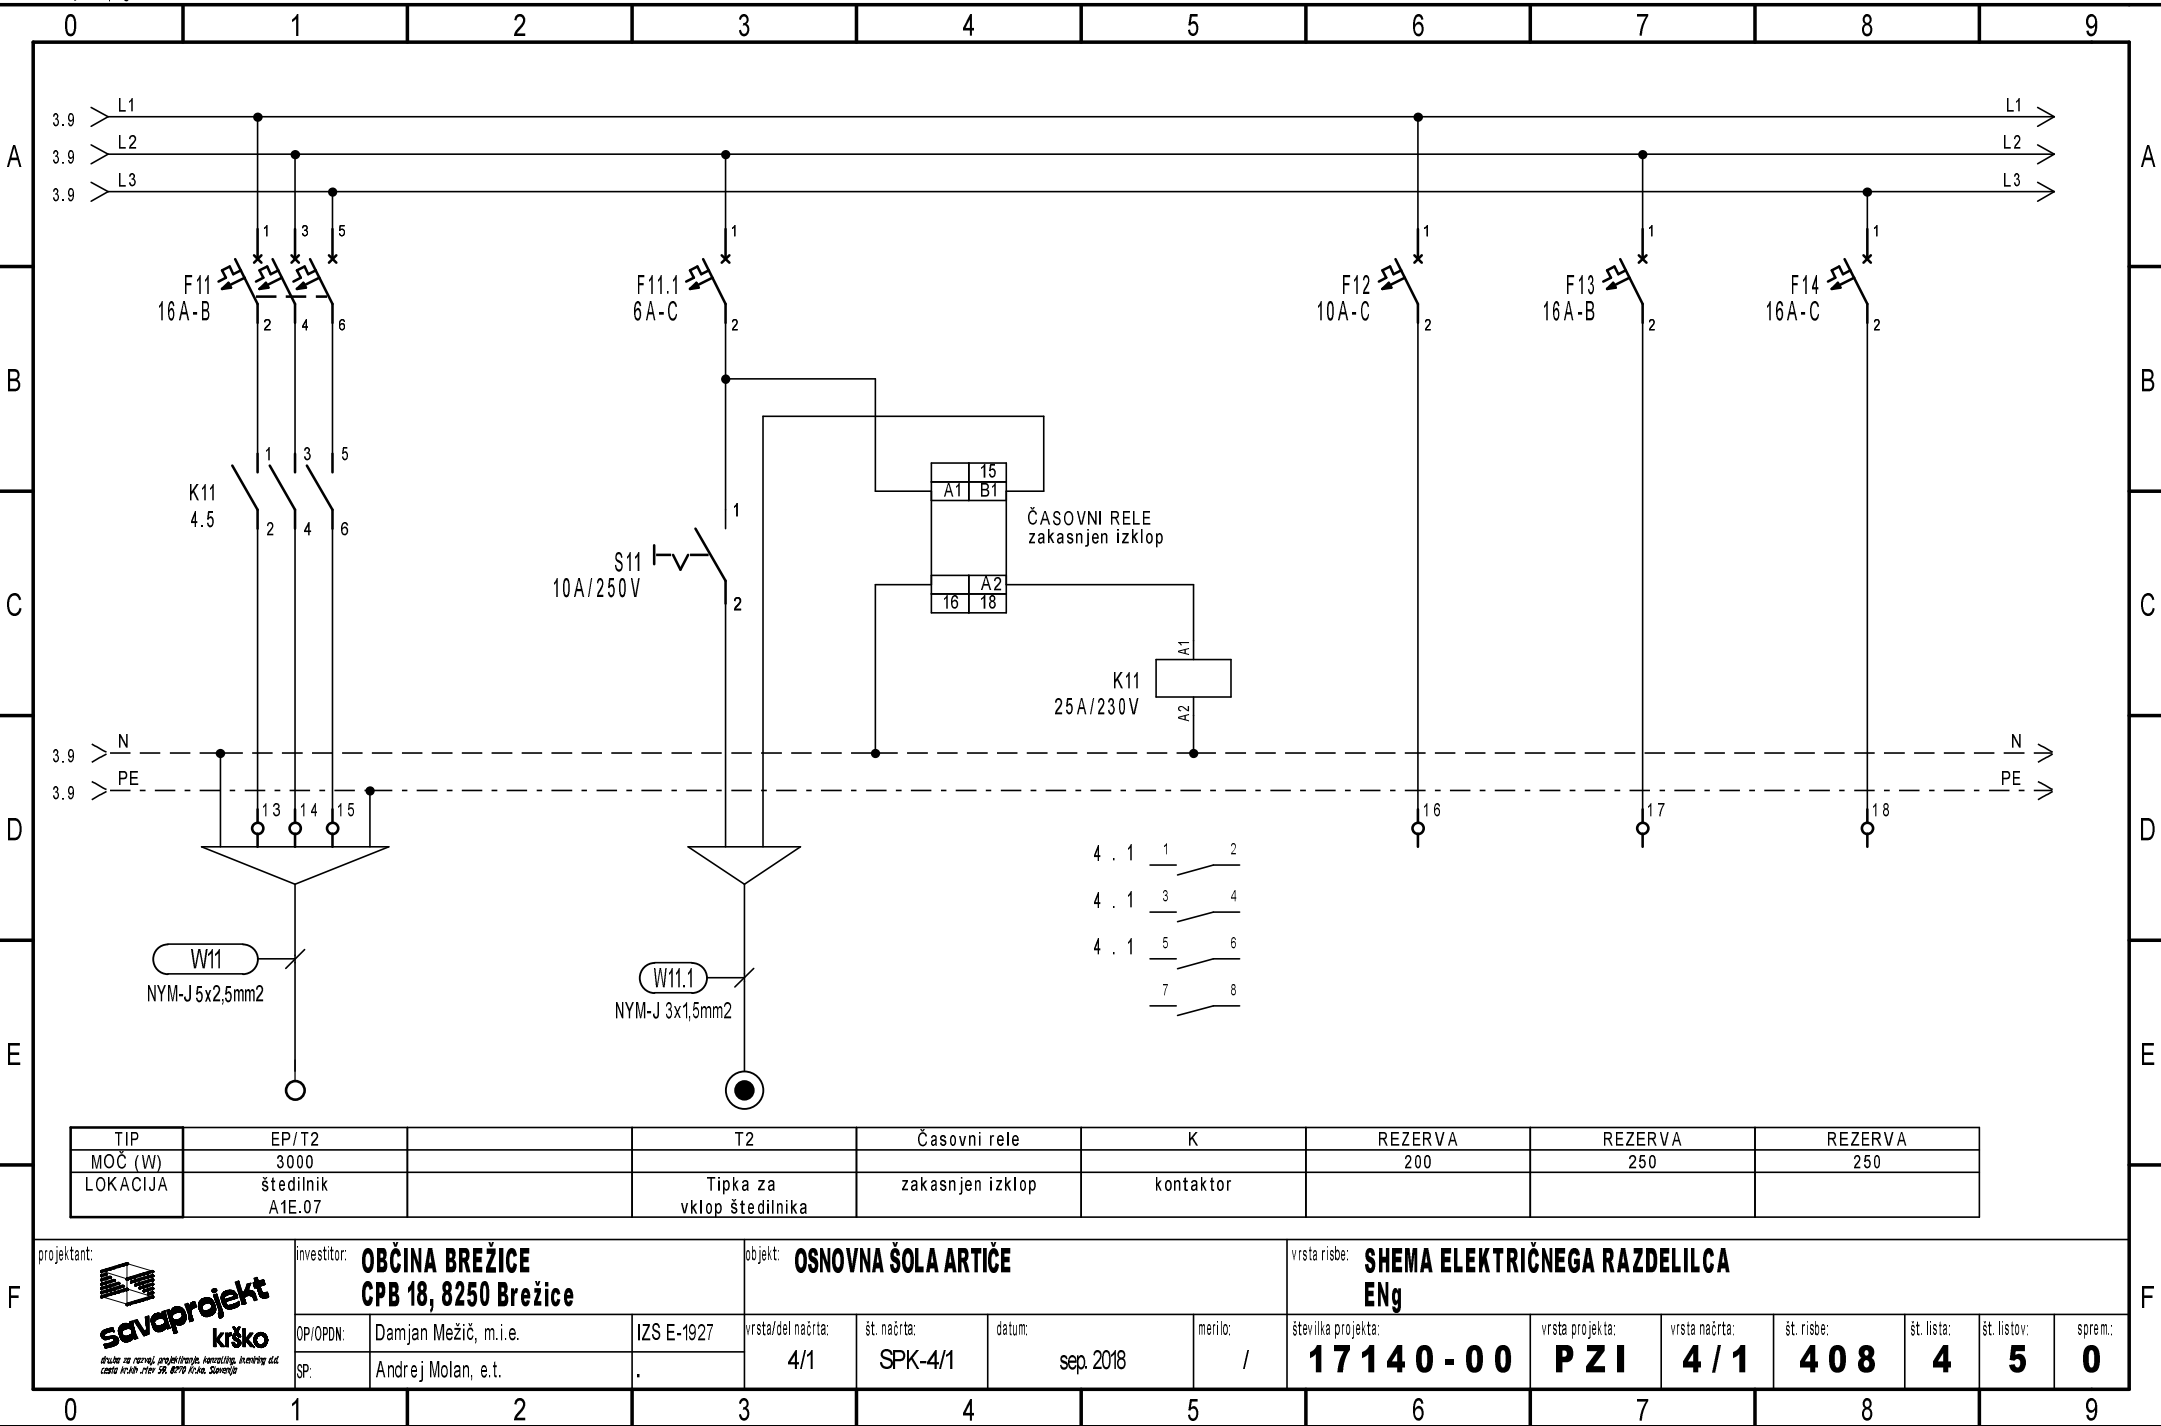

Ta načrt velja za pogodbeno določene namene.

