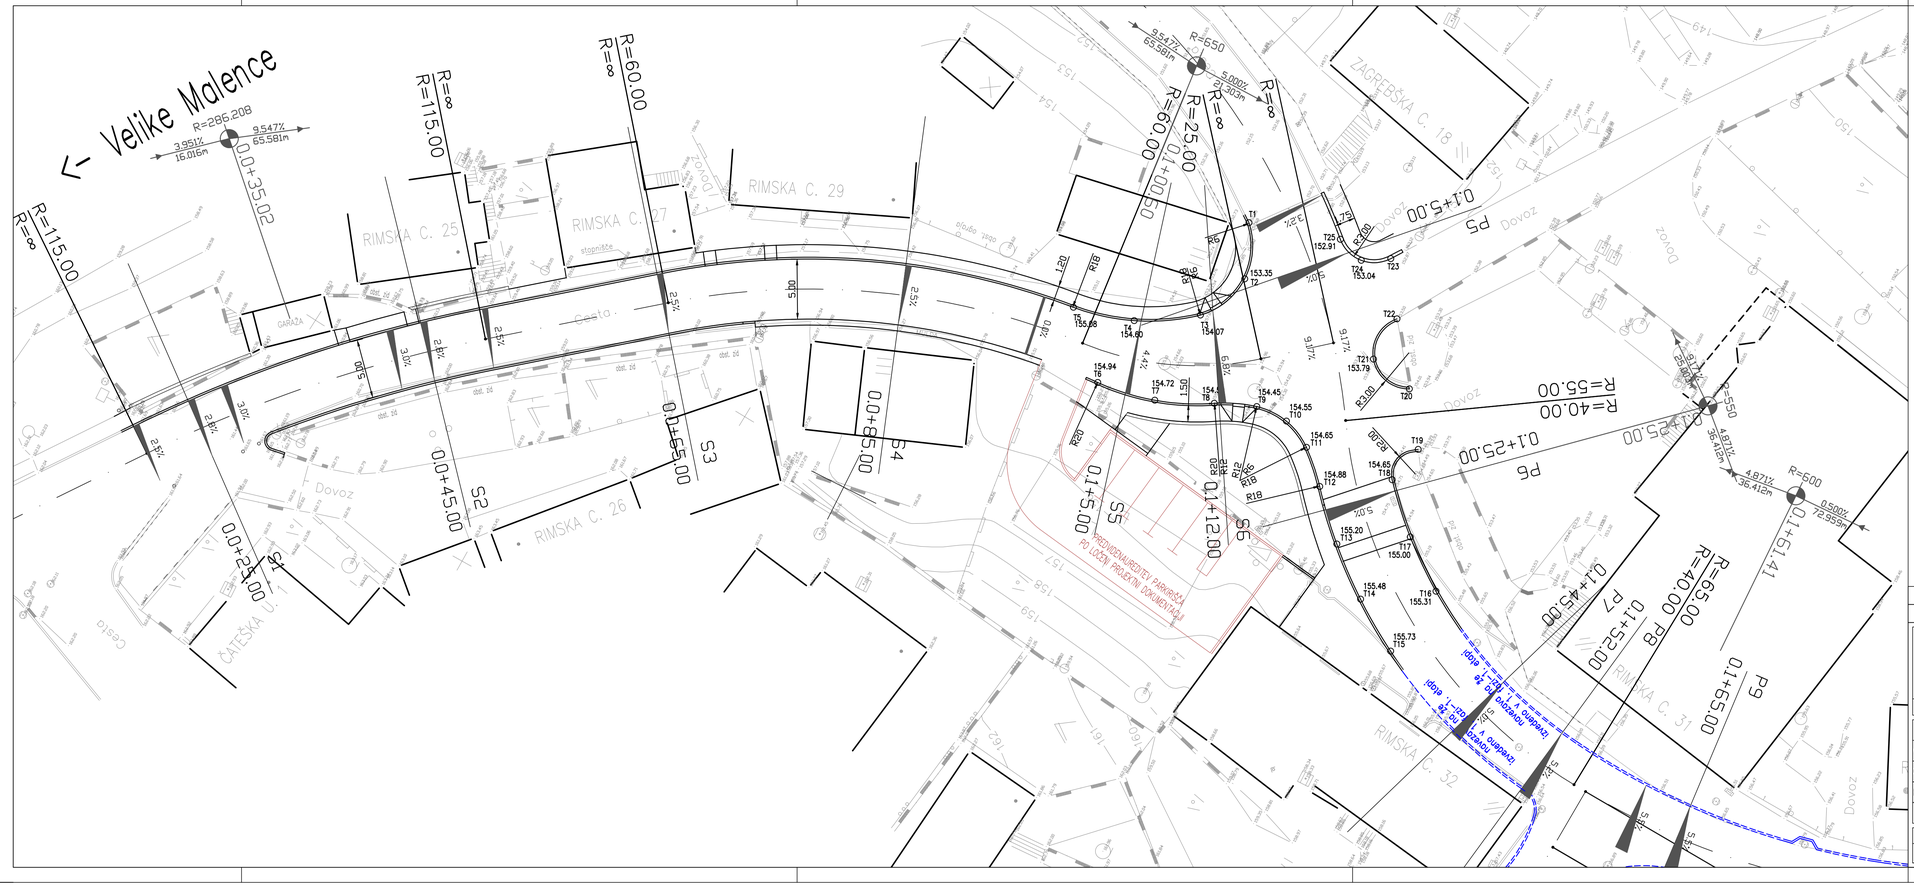
← Velike Malence
R=286.208
9.547%
65.581m
3.951%
16.016m
0.0+35.02
R=115.00
R=∞
R=60.00
R=650
9.547%
65.581m
5.060%
20.493m
R=25.00
R=∞
R=60.00
0.1+00.60
0.1+5.00
P5
R=115.00
RIMSKA C. 25
RIMSKA C. 27
RIMSKA C. 29
RIMSKA C. 26
RIMSKA C. 31
RIMSKA C. 32
ZAGREBŠKA C. 18
Dovoz
Cesta
GARAŽA
stopnišče
ČATEŠKA U.
0.0+25.00
0.0+45.00
0.0+55.00
0.0+85.00
0.1+12.00
S1
S2
S3
S4
S5
S6
PREPOVEDANA UPORABA PARKIRIŠČA PO LOČENI PROJEKTNI DOKUMENTACIJI
T1
T2
T3
T4
T5
T6
T7
T8
T9
T10
T11
T12
T13
T14
T15
T16
T17
T18
T19
T20
T21
T22
T23
T24
T25
R=40.00
R=55.00
0.1+25.00
P6
R=40.00
R=55.00
0.1+25.00
P7
R=65.00
0.1+52.00
P8
0.1+65.00
P9
0.1+61.41
R=600
0.500%
72.999m
4.871%
36.412m
4.871%
36.412m
2.550
4.871%
36.412m
0.1+45.00
dopolnilna cesta
dopolnilna cesta
dopolnilna cesta