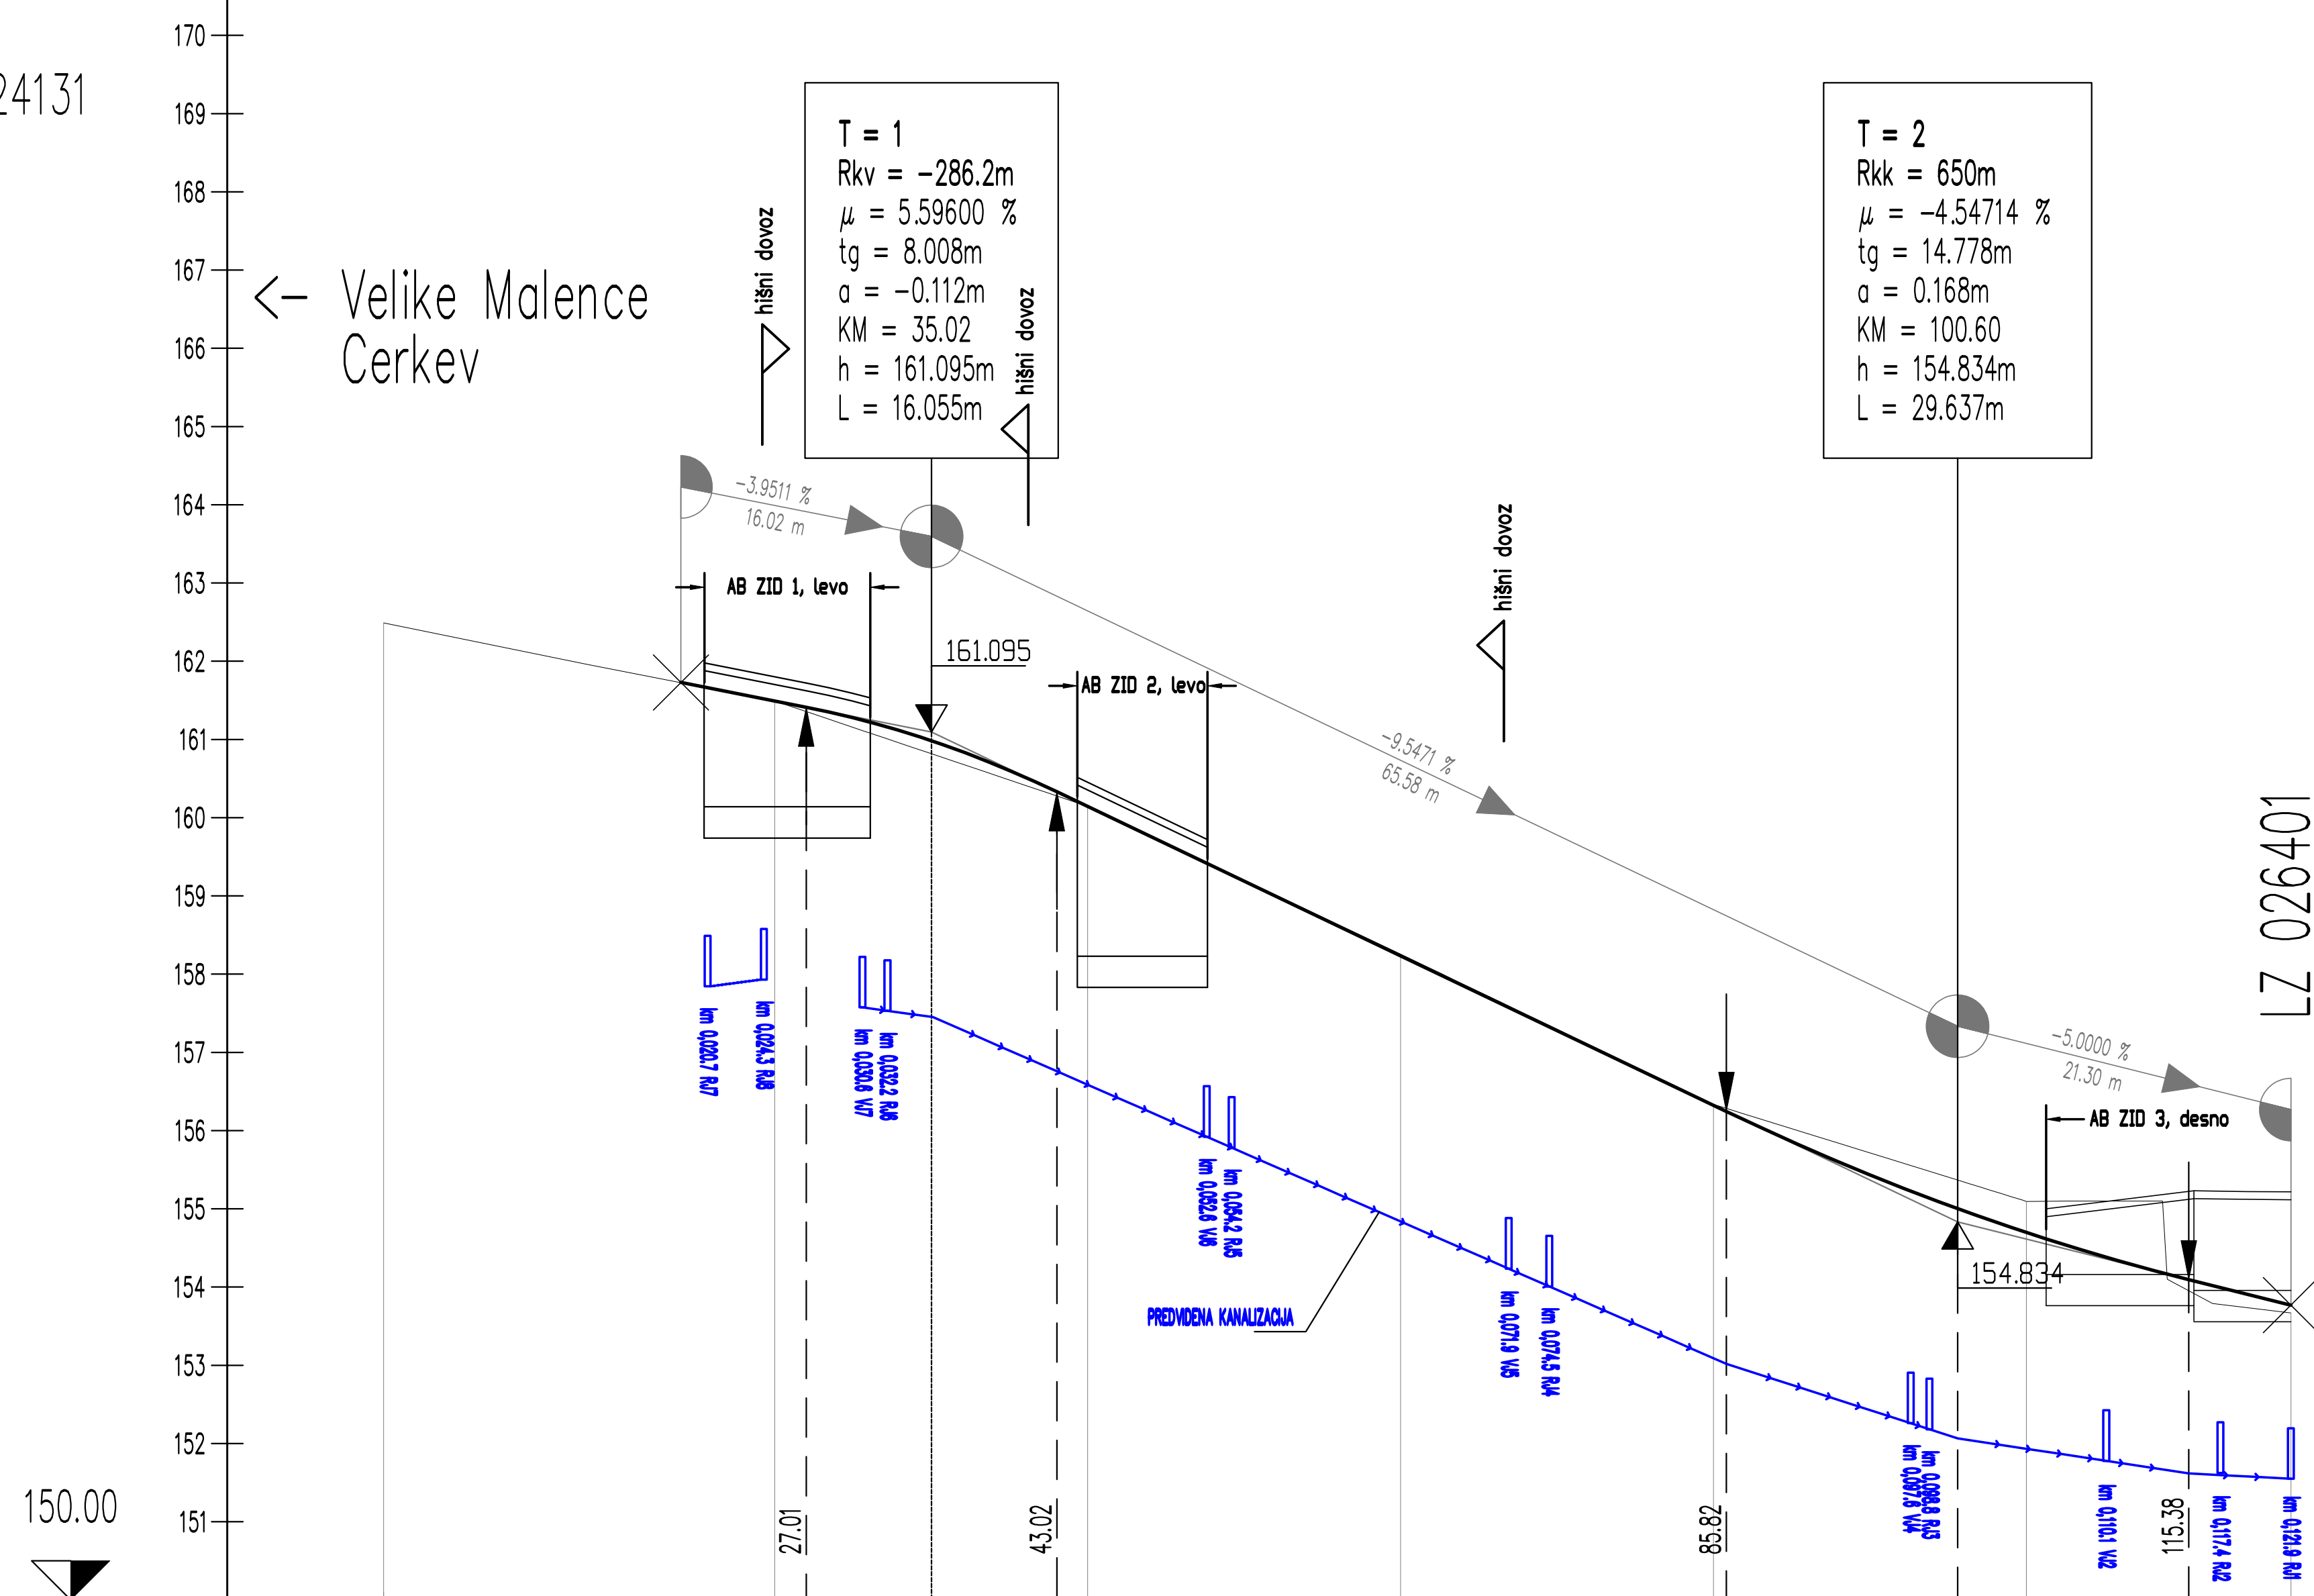



VZDOLŽNI PROFIL CESTE LC 024131
MERILO 1:500/100

[illegible]

datum:		sprememba:		podpis:	
<div><p>Projektiranje nizkih gradenj in geodezija</p></div>		<div>Vrsta načrta: 3. Načrt gradbenih konstrukcij</div> <div>Investitor: OBČINA BREŽICE CESTA PRVIH BORCEV 18, 8250 BREŽICE</div> <div>Objekt: OBNOVA CESTE V NASELJU ČATEŽ OB SAVI Z DOGRADITVIJO PLOČNIKA ZA PEŠCE – 1. IN 2. FAZA</div> <div>Risa: VZDOLŽNI PROFIL CESTE LC 024131</div>			
Identifikacijska številka podjetja:					
	Ime in imek		Podpis		
Vodja projekta:	G.Doberlet, inž. grad.	G-1874			
Odgovorni proj.	G.Doberlet, inž. grad.	G-1874			
Projektilar	D. Baš, u.d.i.geod.	Geo-0227			
Vrsta projekta:	Datum risbe:	Številka projekta:	Številka načrta:	Merilo:	Številka risbe:
IZVEDBENI NAČRT	oktober 2016	548/2016	548/2016-1	1:500/100	3.5.2.2