
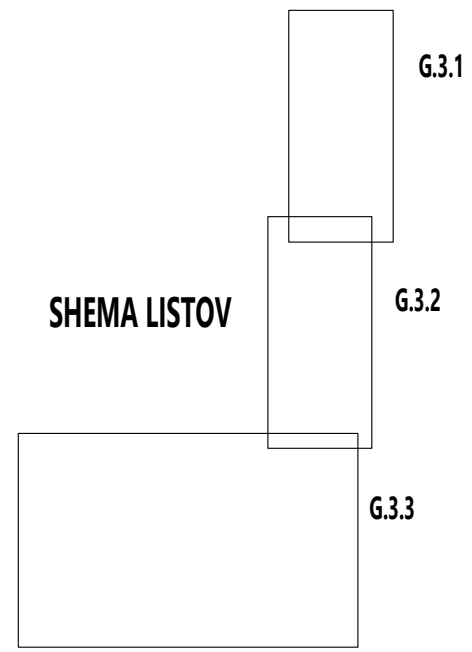


- LR1 linijska kanaleta svetle širine 20 cm in dolžine 11 m**
- kanaleta iz polimernega betona širine 20 cm in dolžine 1 m 10 kos
 - kanaliet iz polimernega betona širine 20 cm in dolžine 0,5 m 1 kos
 - zbirnik iz polimernega betona širine 20 cm in dolžine 0,5 m 1 kos
 - litoželezna rešetka nosilnosti D400, širine 20 cm in dolžine 0,5 m 22 kos
- LR2 linijska kanaleta svetle širine 20 cm in dolžine 9,5 m**
- kanaleta iz polimernega betona širine 20 cm in dolžine 1 m 9 kos
 - zbirnik iz polimernega betona širine 20 cm in dolžine 0,5 m 1 kos
 - litoželezna rešetka nosilnosti D400, širine 20 cm in dolžine 0,5 m 19 kos
- LR3 linijska kanaleta svetle širine 15 cm in dolžine 12,5 m**
- kanaleta iz polimernega betona širine 15 cm in dolžine 1 m 12 kos
 - zbirnik iz polimernega betona širine 15 cm in dolžine 0,5 m 1 kos
 - litoželezna rešetka nosilnosti D400, širine 15 cm in dolžine 0,5 m 25 kos
- LR4 linijska kanaleta svetle širine 15 cm in dolžine 9 m**
- kanaleta iz polimernega betona širine 15 cm in dolžine 1 m 8 kos
 - kanaliet iz polimernega betona širine 15 cm in dolžine 0,5 m 1 kos
 - zbirnik iz polimernega betona širine 15 cm in dolžine 0,5 m 1 kos
 - litoželezna rešetka nosilnosti D400, širine 15 cm in dolžine 0,5 m 18 kos
- LR5 linijska kanaleta svetle širine 15 cm in dolžine 5 m**
- kanaleta iz polimernega betona širine 15 cm in dolžine 1 m 4 kos
 - kanaliet iz polimernega betona širine 15 cm in dolžine 0,5 m 1 kos
 - zbirnik iz polimernega betona širine 15 cm in dolžine 0,5 m 1 kos
 - litoželezna rešetka nosilnosti D400, širine 15 cm in dolžine 0,5 m 10 kos
- LR6 linijska kanaleta svetle širine 15 cm in dolžine 12,5 m**
- kanaleta iz polimernega betona širine 15 cm in dolžine 1 m 12 kos
 - zbirnik iz polimernega betona širine 15 cm in dolžine 0,5 m 1 kos
 - litoželezna rešetka nosilnosti D400, širine 15 cm in dolžine 0,5 m 25 kos
- LR7 linijska kanaleta svetle širine 15 cm in dolžine 11 m**
- kanaleta iz polimernega betona širine 15 cm in dolžine 1 m 10 kos
 - kanaliet iz polimernega betona širine 15 cm in dolžine 0,5 m 1 kos
 - zbirnik iz polimernega betona širine 15 cm in dolžine 0,5 m 1 kos
 - litoželezna rešetka nosilnosti D400, širine 15 cm in dolžine 0,5 m 22 kos
- LR8 linijska kanaleta svetle širine 15 cm in dolžine 9 m**
- kanaleta iz polimernega betona širine 15 cm in dolžine 1 m 8 kos
 - kanaliet iz polimernega betona širine 15 cm in dolžine 0,5 m 1 kos
 - zbirnik iz polimernega betona širine 15 cm in dolžine 0,5 m 1 kos
 - litoželezna rešetka nosilnosti D400, širine 15 cm in dolžine 0,5 m 18 kos


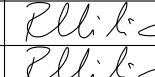
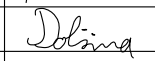
1. faza

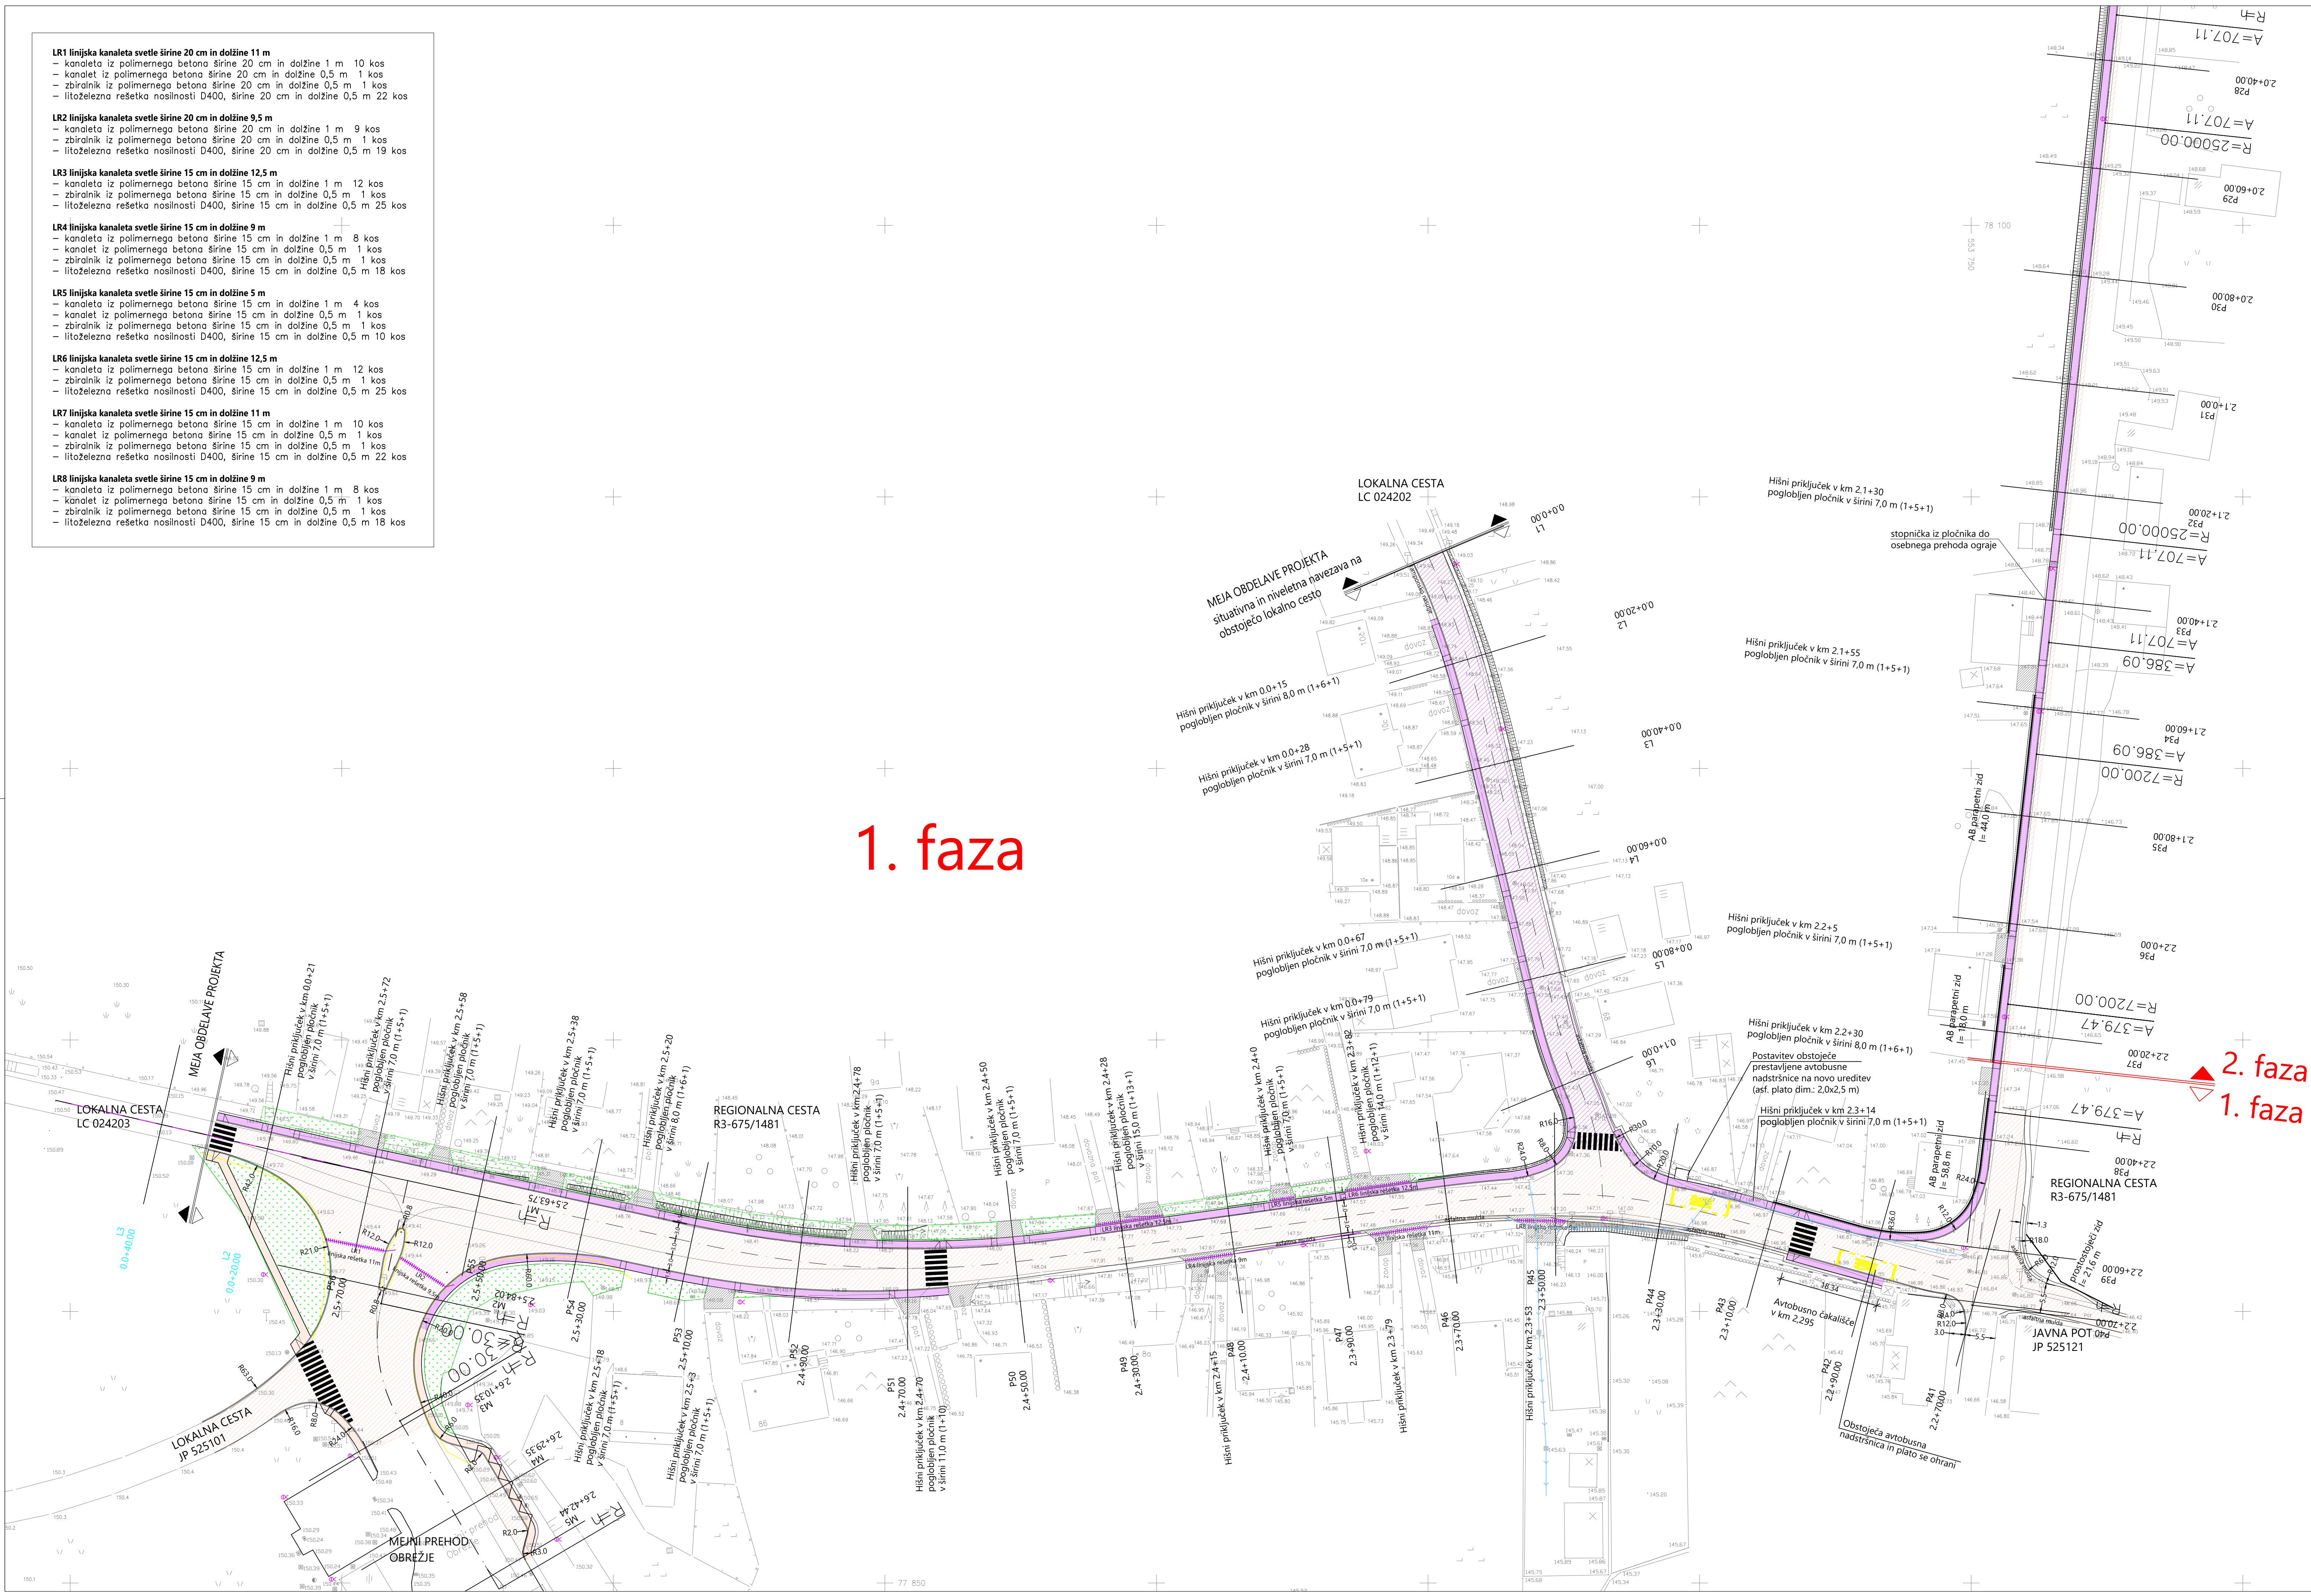

LEGENDA	
LEGENDA ŠRAFUR	
UREDITEV PLOČNIKA - OBČINA	
UREDITEV PLOČNIKA - DRSI	
UREDITEV CESTE - OBČINA	
UREDITEV CESTE - DRSI	
PRILAGODITEV DOVOZA ASFALT	
PRILAGODITEV UVOZA TLAKOVANJE	

OPOMBE:

- * predvideno po projektu
Izgradnja pločnika Kalin - Obrežje ob R3-675/1481, Mokrice - Obrežje - Slovenska vas od km 1.504 do km 2.645.
Št. projekta PR-R7/2018, investitor Občina Brežice
- ** predvideno po projektu
Preplastitev regionalne ceste R3-675 odsek 1481 Mokrice - Obrežje - Slovenska vas na delu med km 1.500 do km 2.687.
Št. projekta PR-R16/2018, investitor RS, Ministrstvo za infrastrukturo, DRSI

 ACER <i>Prostorovsko načrtovanje, projektiranje in vzdrževanje oblasti</i> Novo mesto, d.o.o.	naziv	ime in priimek	ident. št. IZS	podpis
	odgov. vodja/proj.	mag. Radovan Nikič, univ.dipl.inž.grad.	G - 0324	
	odgov. obdelat.	mag. Radovan Nikič, univ.dipl.inž.grad.	G - 0324	
objekt	Preplastišče regionalne ceste R3-675 odsek 1481 Mokrice - Obrežje - Slovenska vas na delu med km 1.500 do km 2.687		Št. proj.	PR-R16/2018
			Št. načrta:	PR-R16-1/2018
			Šifra CC:	
faza	PZI - projekt za izvedbo		datum:	maj 2019
načrt	02 VODILNI NAČRT GRADBEŠTVA - CESTA		merilo:	1:500
opis risbe:	GRADBEŠTA SITUACIJA - LIST 3			
sprememba:	opis spremembe:	datum:	podpis:	
št. odseka:	arhivska št.:	faza/objekt:	šifra risbe:	
1481	0001.00	004.2.101	G.102	
št. priloge:	G.2.13		avtor risbe:	ACER Novo mesto, d.o.o.
			ident. št. risbe:	PR-R16/2018-G.2.13