


3. faza

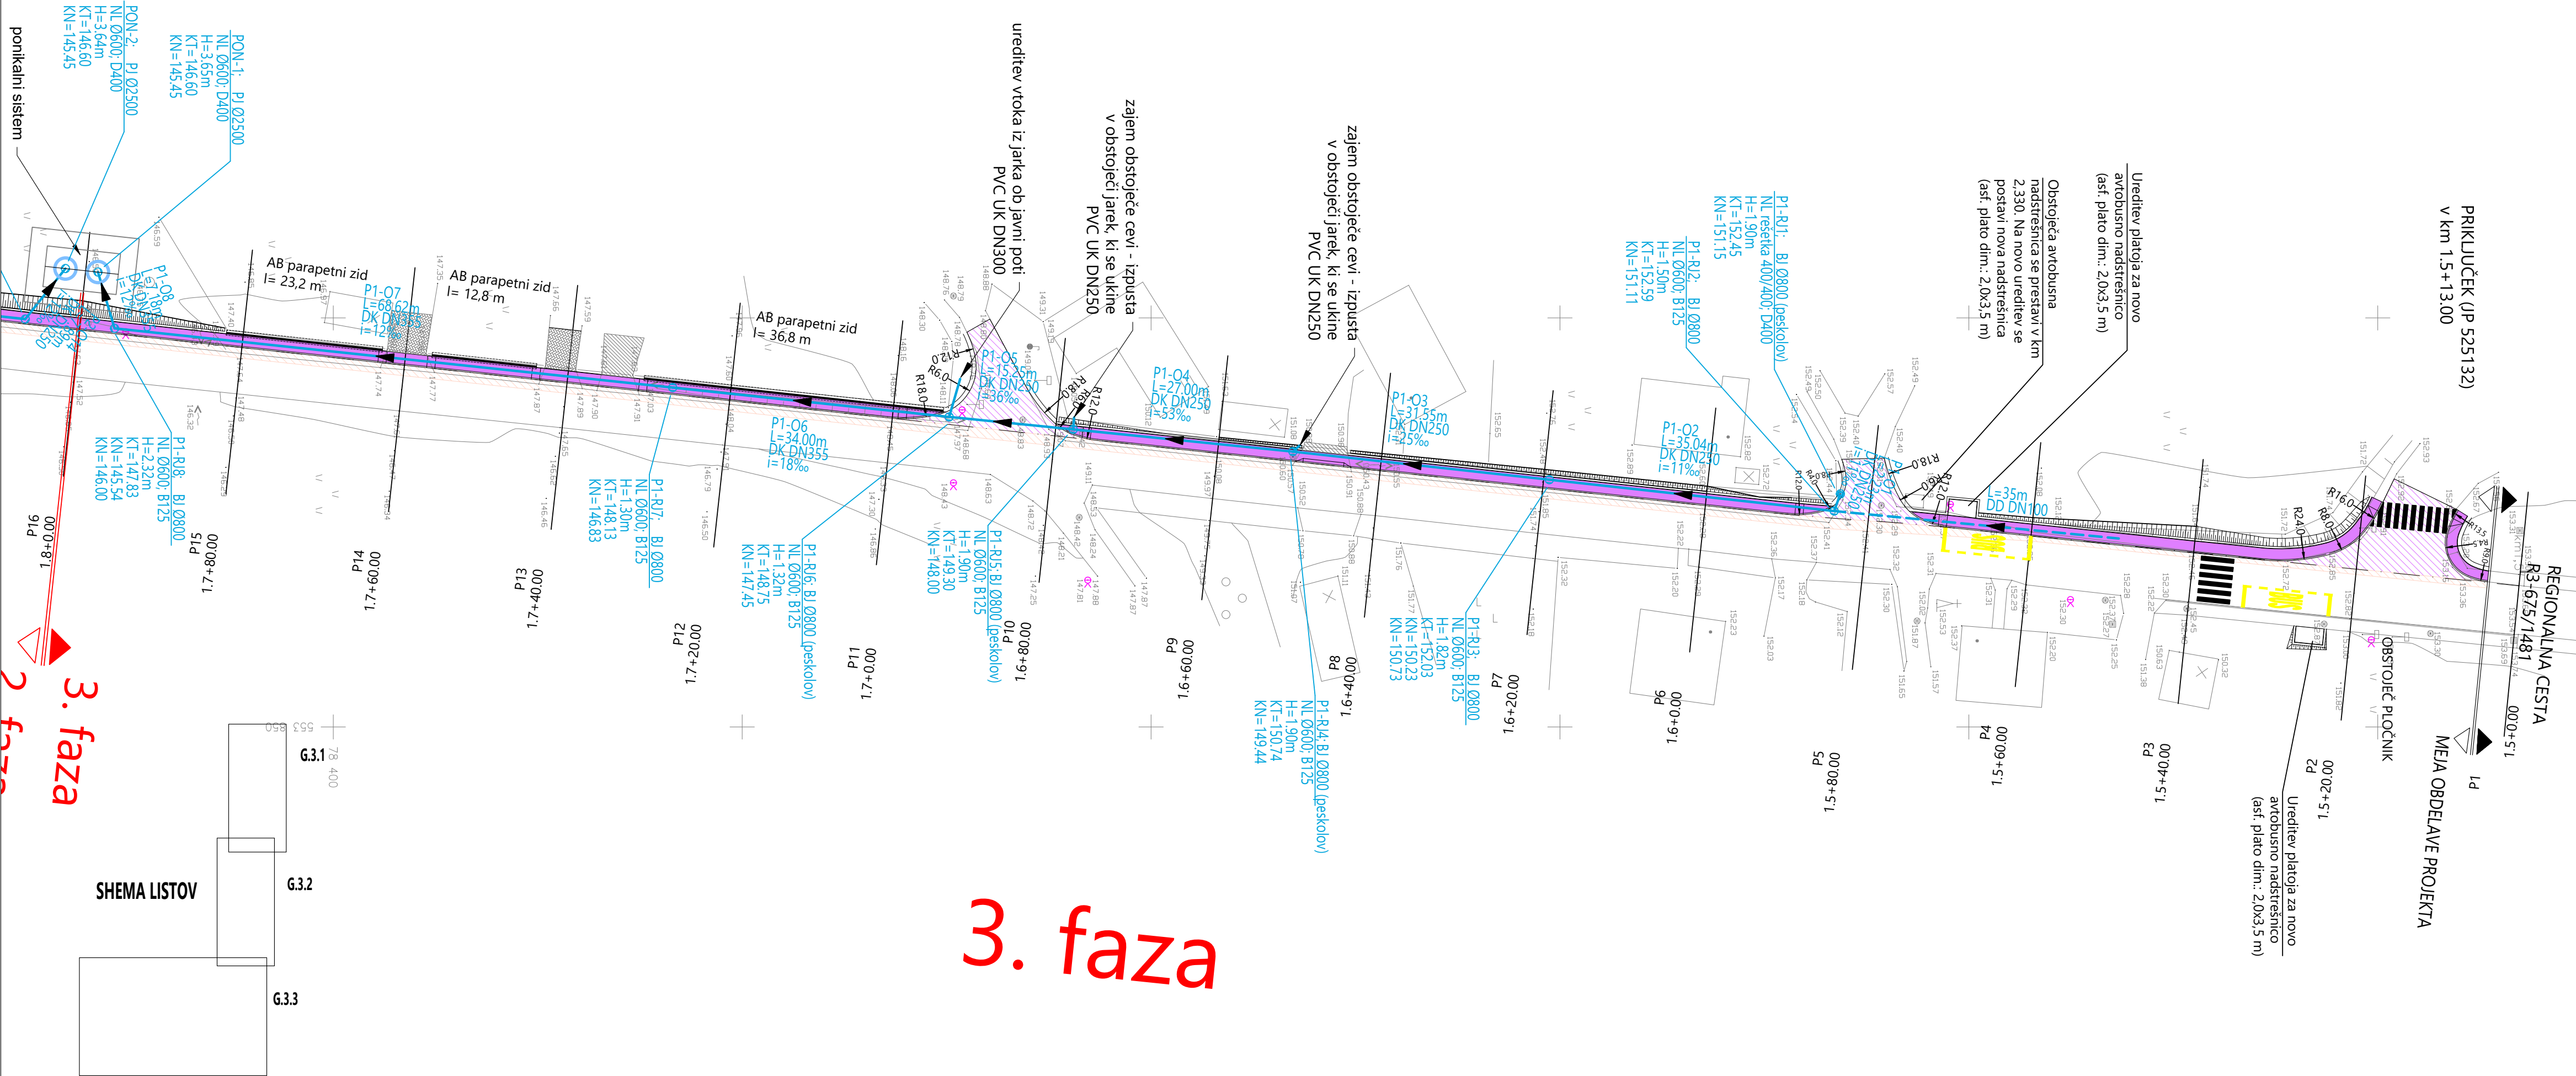


LEGENDA			
VODI GOSPODARSKE JAVNE INFRASTRUKTURE	OBSTOJEČE	PREDVIDENO PLOČNIK *	PREDVIDENO CESTA **
PADAVINSKA KANALIZACIJA			
DRENAŽA			
POMEN OZNAK			
DD - drenažna cev PE-HD DK - drenažno kanalizacijska cev PE-HD GRP - armirani poliester			
LEGENDA ŠRAFUR			
UREDITEV PLOČNIKA - OBČINA			
UREDITEV PLOČNIKA - DRSI			
UREDITEV CESTE - OBČINA			
UREDITEV CESTE - DRSI			

OPOMBE:


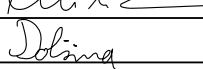
 
\* predvideno po projektu  
**Izgradnja pločnika Kalin - Obrežje ob R3-675/1481, Mokrice - Obrežje - Slovenska vas od km 1.504 do km 2.645,**  
št. projekta PR-R7/2018, investitor Občina Brežice

\*\* predvideno po projektu  
**Preplastitev regionalne ceste R3-675 odsek 1481 Mokrice - Obrežje - Slovenska vas na delu med km 1.500 do km 2.687,**  
št. projekta PR-R16/2018, investitor RS, Ministrstvo za infrastrukturo, DRSI



ACER

Prostorsko načrtovanje,  
projektiranje in varstvo  
okolja Novo mesto, d.o.o.

naziv	ime in priimek	ident. št. IZS	podpis
odg.vodja.proj.	mag. Radovan Nikič, univ.dipl.inž.grad.	G - 0324	
odg.proj.	mag. Radovan Nikič, univ.dipl.inž.grad.	G - 0324	
obdelal:	ROBERT DOLŠINA, grad.teh.		

ekt:	Preplastitev regionalne ceste R3-675 odsek 1481 Mokrice - Obrežje - Slovenska vas na delu med km 1.500 do km 2.687	št. proj.:	PR-R16/2018
		št. načrta:	PR-R16-1/2018
		šifra CC:	
a:	PZI - projekt za izvedbo	datum:	maj 2019
irt:	0.2 VODILNI NAČRT GRADBENIŠTVA - CESTA	merilo:	1:500
s risbe:	GRADBENA SITUACIJA ODVODNJAVANJA - LIST 1		
ememba:	opis spremembe:	datum:	podpis:
odseka:	arhivska št.:	faza/objekt:	šifra risbe:
481	0001.00	004.2101	G.102
priloge:	G.2.2.1	avtor risbe:	Acer Novo mesto, d.o.o.
		ident. št. risbe:	PR-R16/2018-G.2.2.1