

LEGENDA	
	PARCELNA MEJA, UREJENA MEJA
	OBSTOJEČ OBJEKT – ODSTRANITEV
	ZAZIDANA POVRŠNA DOZIDAVE
	OBMOČJE GRADBENE PARCELE = OBMOČJE GRADNJE
	GRADBENA MEJA po OPPN

KOMUNALNA OPREMLJENOST ZEMLJIŠČA	
	ELEKTRO NN VOD
	TK VOD (Telekom)
	VODOVOD
	KOMUNALNA ODPAJNA KANALIZACIJA
	METEORNA KANALIZACIJA

±0.00 = kota finalnega tlaka v priležlj obst. objekta = 150.50 absolutno  
±0.00 = kota finalnega tlaka v priležlj novogradnje = 150.45 absolutno




### SITUACIJA OBSTOJEČEGA STANJA S PRIKAZOM RUŠITEV

M 1:200

Objekt: VRTIC NAJDIHOVA, DOBOVA	
Investitor: Ošćina Brežice, Cesta prah borcev 18, Brežice	
Vrsta projekta: DGD	
Vrsta načrta: Načrt arhitekture	
Vasbina rabe: SITUACIJA OBSTOJEČEGA STANJA S PRIKAZOM RUŠITEV	
Ident. št. OP: ZAPS 1557	
Odgovorni projektant: Mojca Hlaston, univ.dipl.inž.arh.	
Sodelavci:	
Datum: junij 2019	
Merk: 1:200	
Št. projekta: 3248/A-19	
Št. risbe: 01	
Zap. št.: Sprememba/dopolnitev:	
Odgovorno oseba:	
Datum:	



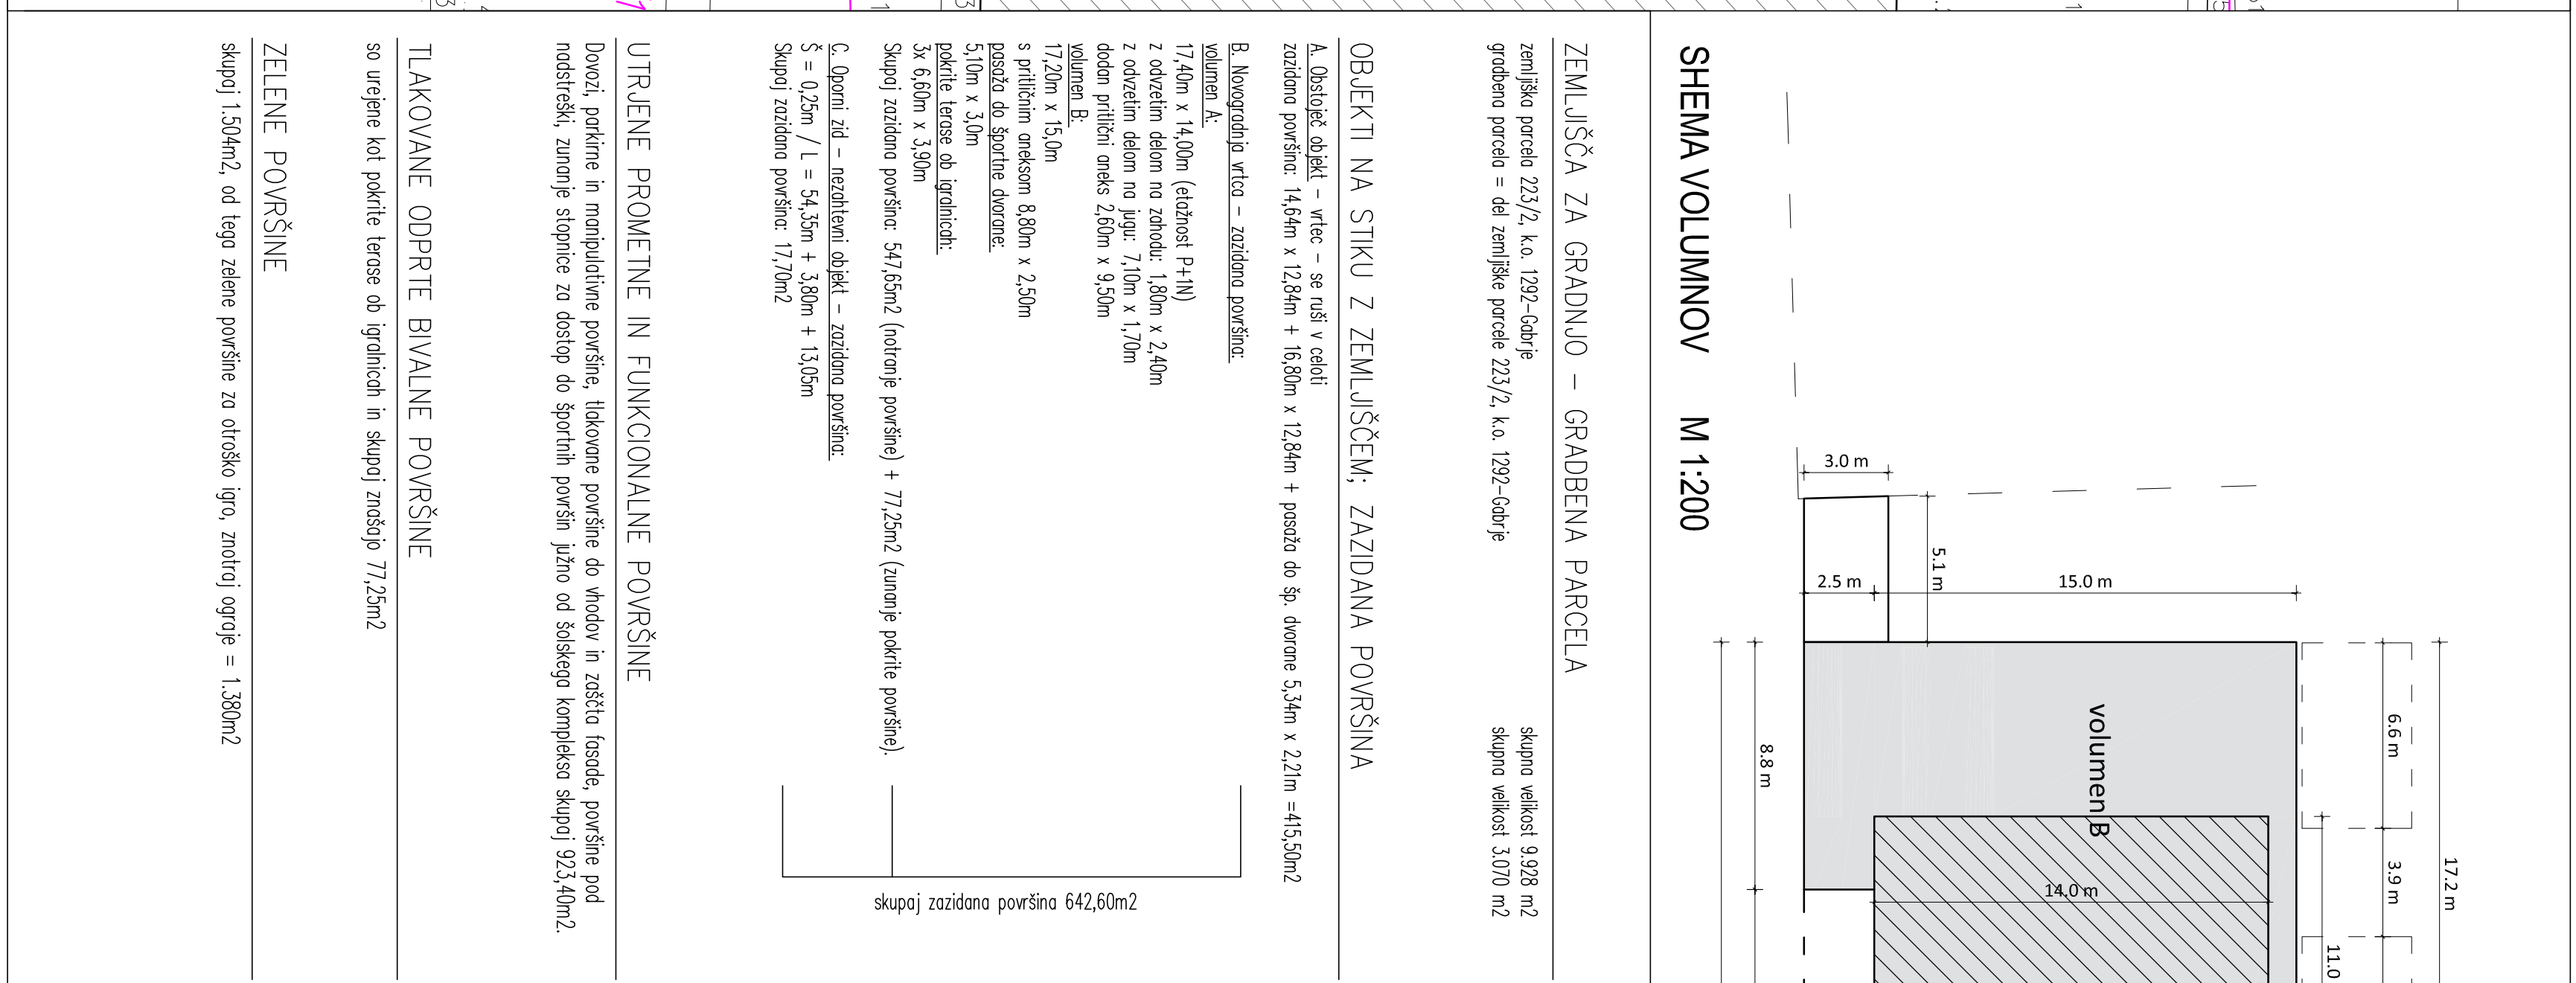

3/2m

PARCERIA MEIA IREJENIA MEIA

NOVOGRADNJA VRTICA	ORNOČJE GRADNE PARCELE = ORNOČJE GRADNJE
--------------------	--

TLAKOVANE POVRŠINE

PREGLADNOSTNI TRIKOTNIK

projektna hitrost na primarni cesti = 50km/h  
 najb. rivedete = 16,7% - zoustavno prejelchno razdobje = 49m DESNO, 41m LEVO

### 3D PRIKAZ

5

GRADBENA IN UREDITVENA SITUACIJA M 1:200

**region**  
PROJEKTI B10 d.o.o.

8200 BREŽICE, Cesta prihi brevice 11, SI-00000A

Direktor: Mag. Vojko Bibić, univ.dipl.inž.gradb.
Objekt: VRTEC NAJDIHOJCA, DOBOVA





Zap. št.:	Sprememba/dopolnilec:		
	Odgovorna oseba:		Datum:

--	--



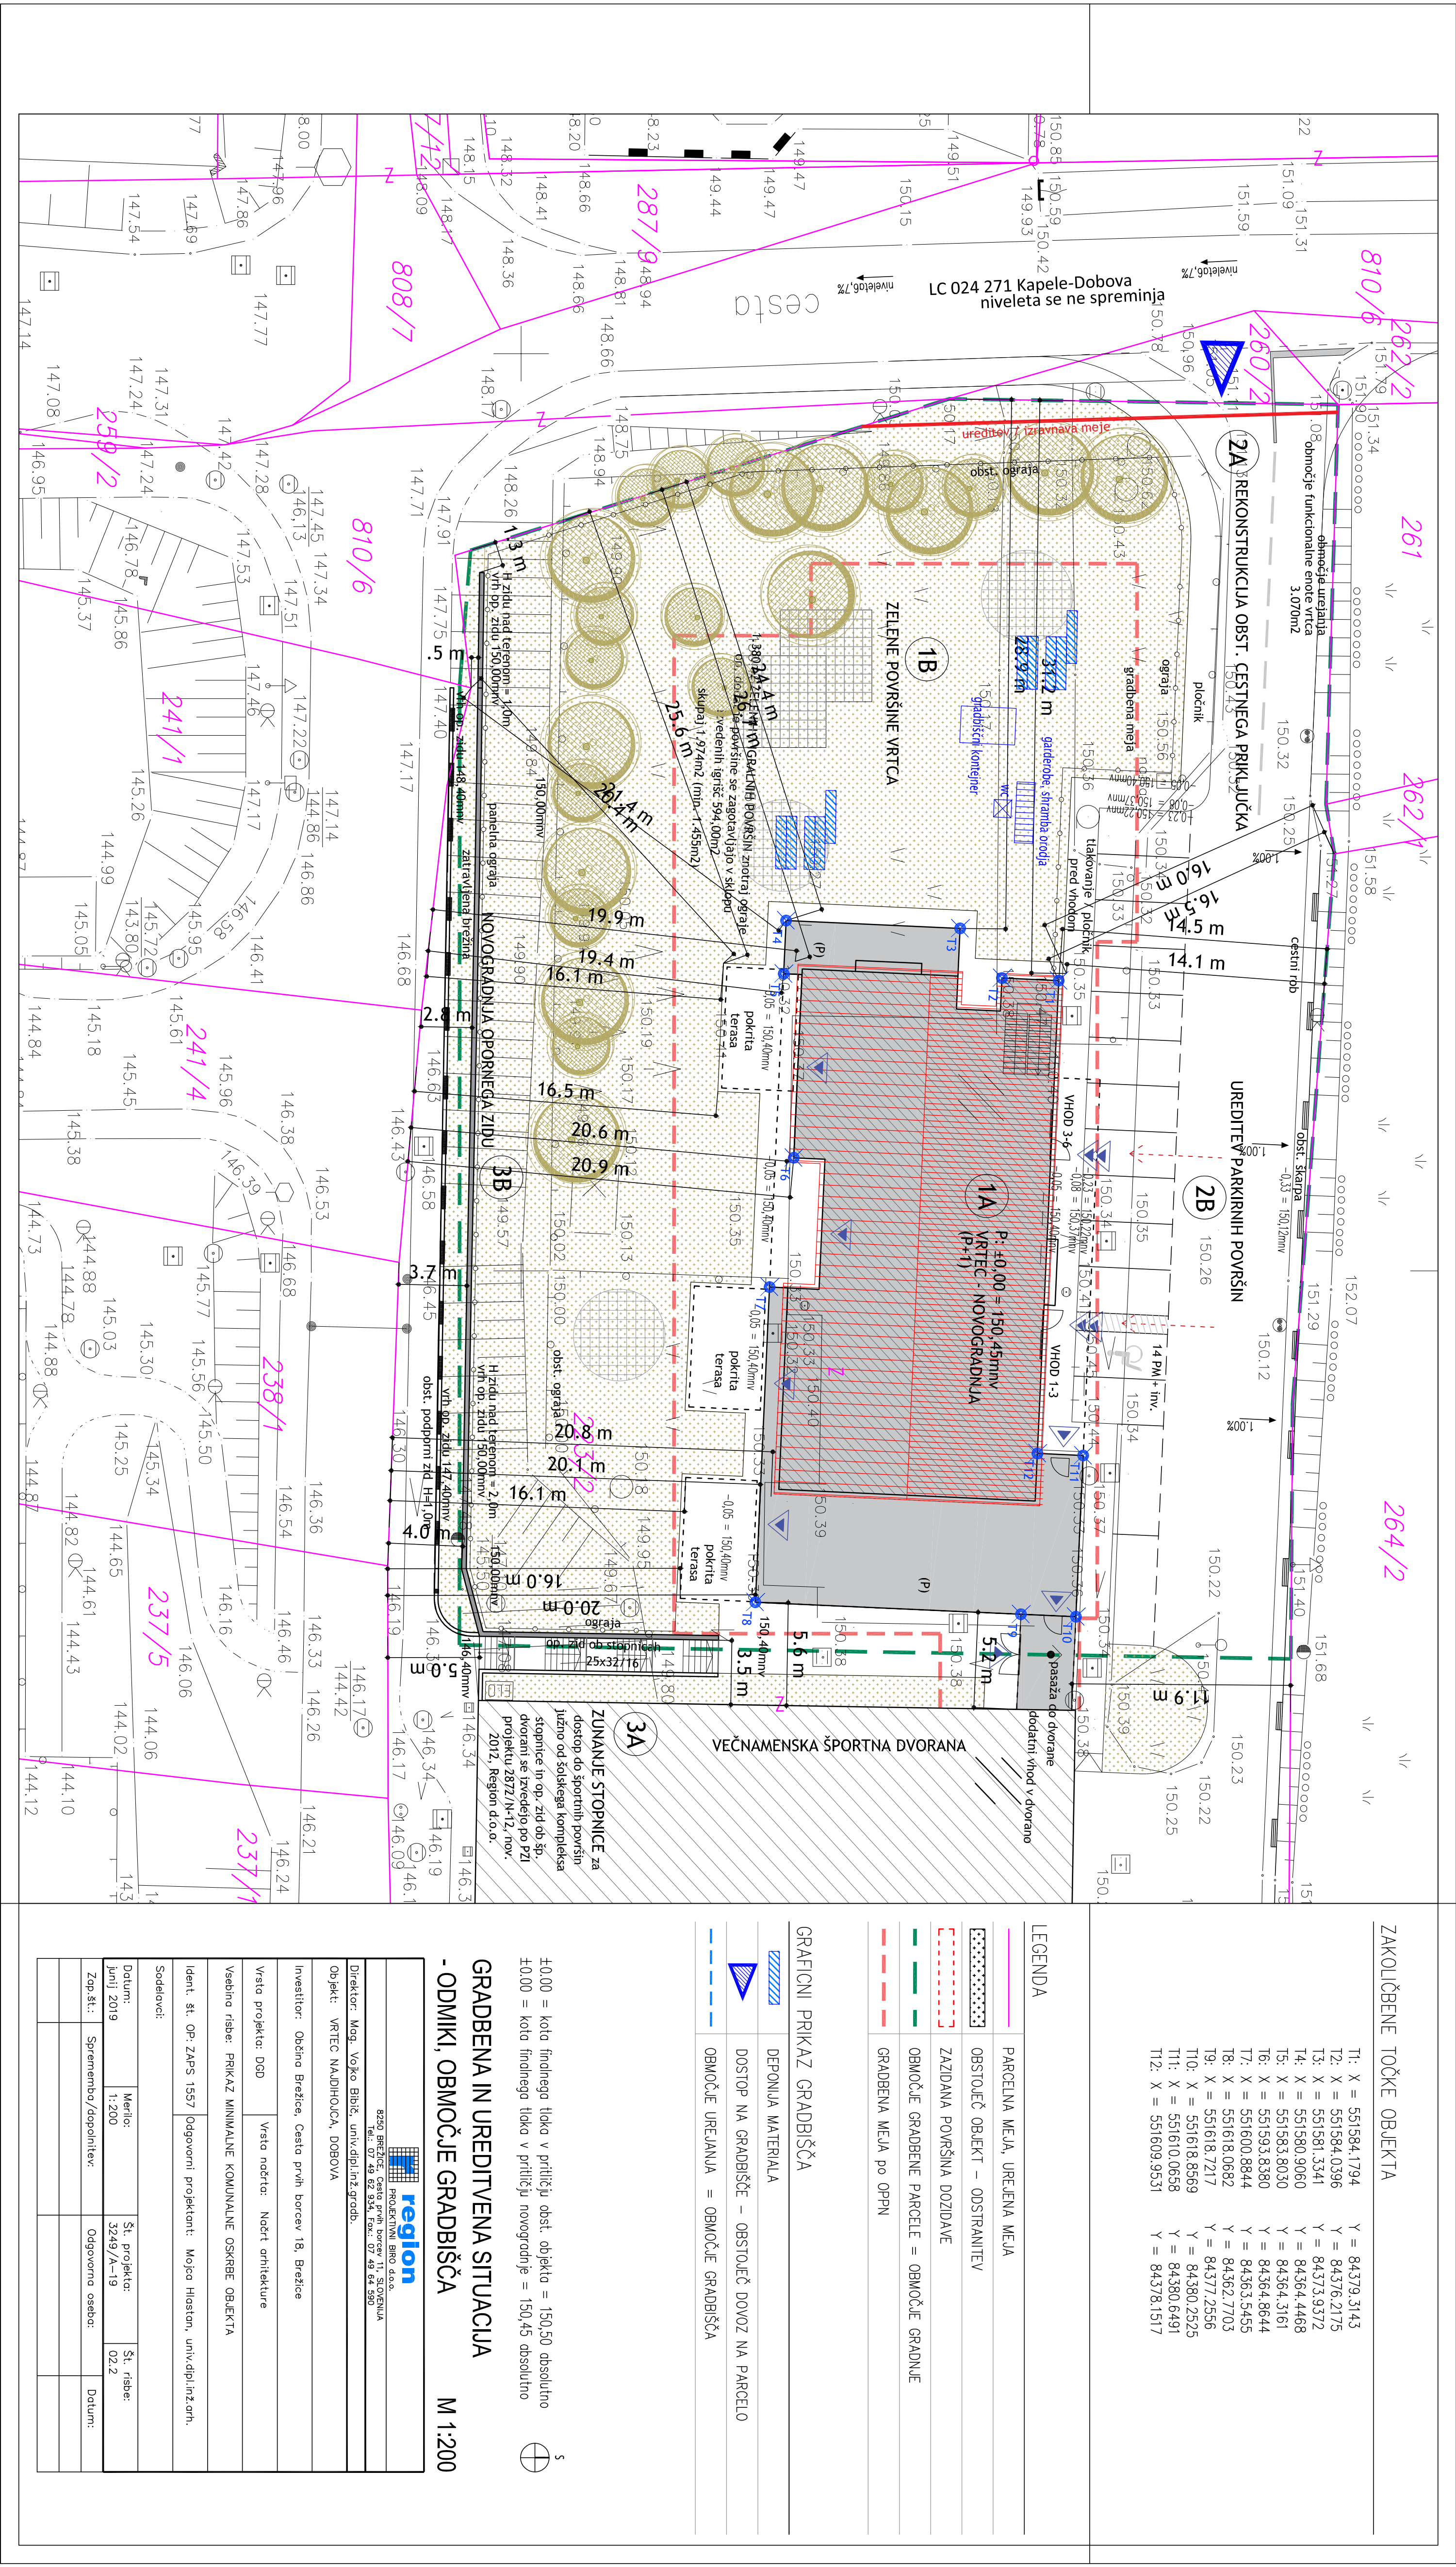


11. X = 551584.1794	Y = 84379.3143
12. X = 551584.0396	Y = 84376.2175
13. X = 551581.3341	Y = 84373.9372
14. X = 551580.9060	Y = 84364.4468
15. X = 551583.8030	Y = 84364.3161
16. X = 551593.8380	Y = 84364.8644
17. X = 551600.8844	Y = 84363.5455
18. X = 551618.0682	Y = 84362.7703
19. X = 551618.2217	Y = 84377.2556
110. X = 551618.8569	Y = 84380.2525
111. X = 551610.0658	Y = 84380.6491
112. X = 551609.9531	Y = 84378.1517

LEGENDA

	PARCELNA MEJA, UREČENA MEJA
	OBSTOJEČ OBJEKT – OSTRANITIV
	ZAZIDANA POKRŠNA DOZIDANE
	OBMOČJE GRADBE PARCELE = OBMOČJE GRADNE
	GRADBENA MEJA po OPPN

GRAFIČNI PRIKAZ GRADBIŠČA


	DEPONIA MATERIALA
	DOSTOP NA GRADBIŠČE – OBSTOJEČ DOSTOP NA PARCELO
	OBMOČJE UREČANJA = OBMOČJE GRADBIŠČA









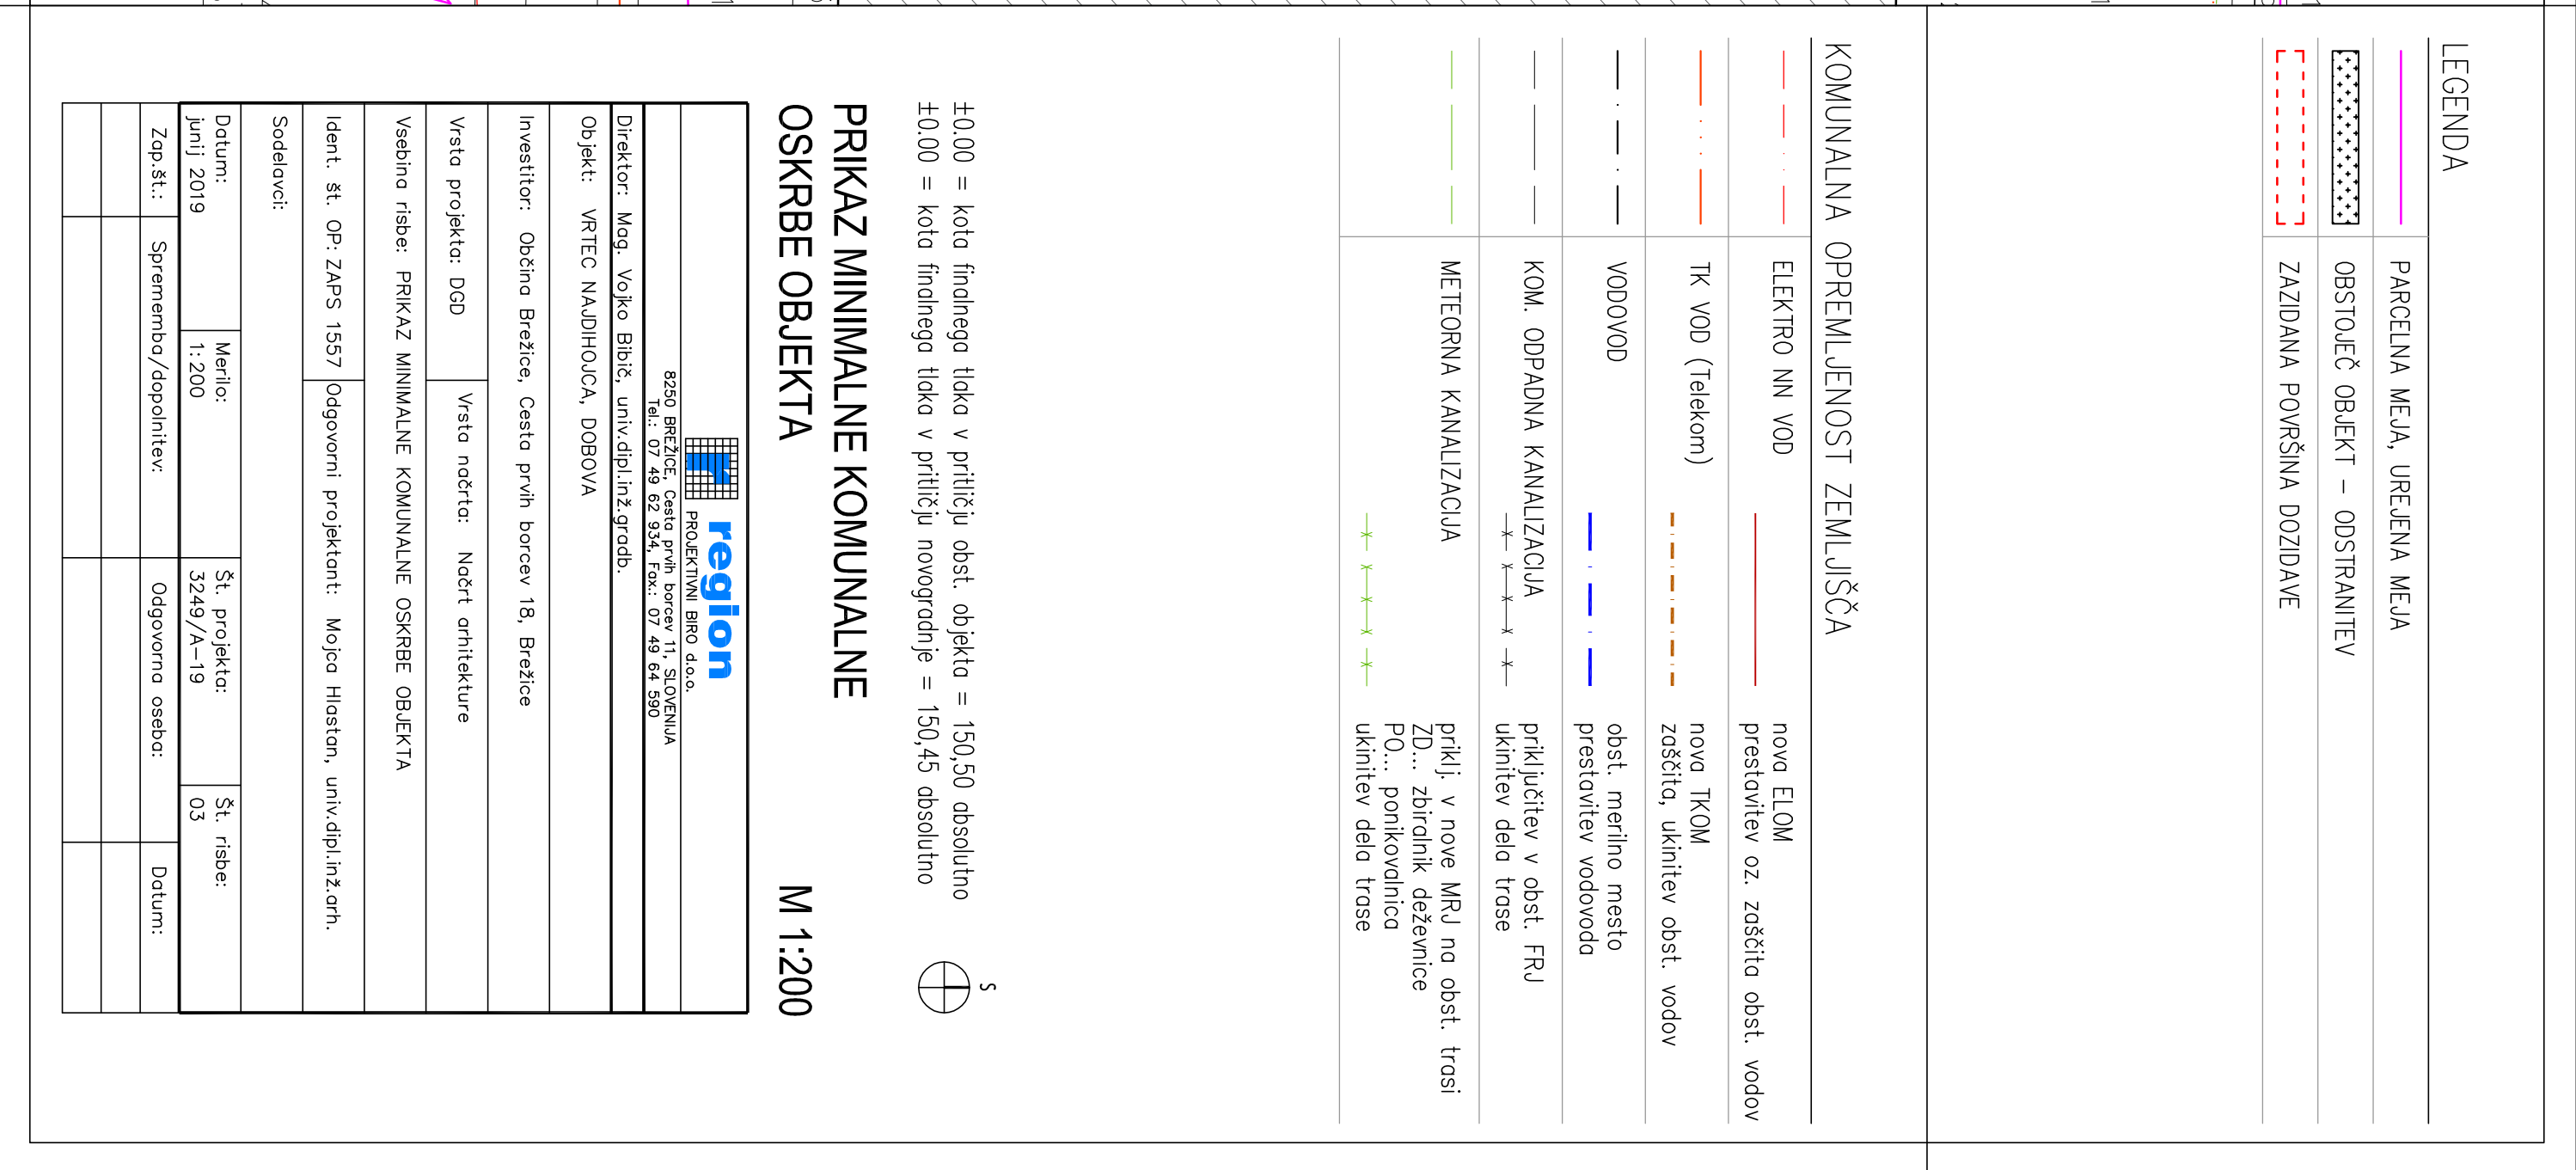







±0.00 = kota finirnega tlaka v prtiliču obst. objekta = 150.50 absolutno  
±0.00 = kota finirnega tlaka v prtiliču novogradnje = 150.45 absolutno


GRADBENA IN UREDITVENA SITUACIJA  
- ODMIKI, OBMOČJE GRADBIŠČA M 1:200

PROJEKTNI BIRLO d.o.o.			
Direktor: Mag. Vojko Bibič, univ.dipl.inž.gradb.			
Investitor: Občina Brežice, Cesta pravi borci 18, Brežice			
Vrsta projekta: DOD		Vrsta nočite: Nočrt arhitekture	
Vsebinsko vsebino: PRIKAZ MINIMALNE KOMUNALNE OSKRBE OBJEKTA			
Ident. št. OP: ZAPIS 1557		Odgovorni projektant: Mojca Hlaston, univ.dipl.inž.arh.	
Sodelovalci:			
Datum: junij 2019		Merno: 3249/A-19	
St. projekta: 02.2		St. risbe:	
Zap. št.:		Spremembe/dopolnitve:	
Datum:		Datum:	





KOMUNALNA OPREMLJENOST ZEMLJIŠČA	
  	ELEKTRO NN VOD  nova ELOM prestavitelj oz. zaščita obst. vodov
	TK VOD (Telekom)  nova TKOM zaščita, ukinitelj obst. vodov
  	VODOVOD   obst. merilno mesto prestavitelj vodovoda
  	KOM. ODPAJNA KANALIZACIJA   priključitev v obst. FRU ukinitelj dela trase
  	METEORNA KANALIZACIJA   priklj. v nove MRJ na obst. trasi ZD... zbiralnik deževnice PO... zbiralnik ukinitelj dela trase

			
Sodelavci:			
Datum: <b>junij 2019</b>		Merilo: <b>1:200</b>	Št. projekta: <b>3249/A-19</b>
Zep. št.: <b>Sprememba/dopolnitev</b>		Odgovorno osoba:	
		Datum:	