


sosennj objekt – VEČNAMENSKA ŠPORTNA DVORANA DOBOVA

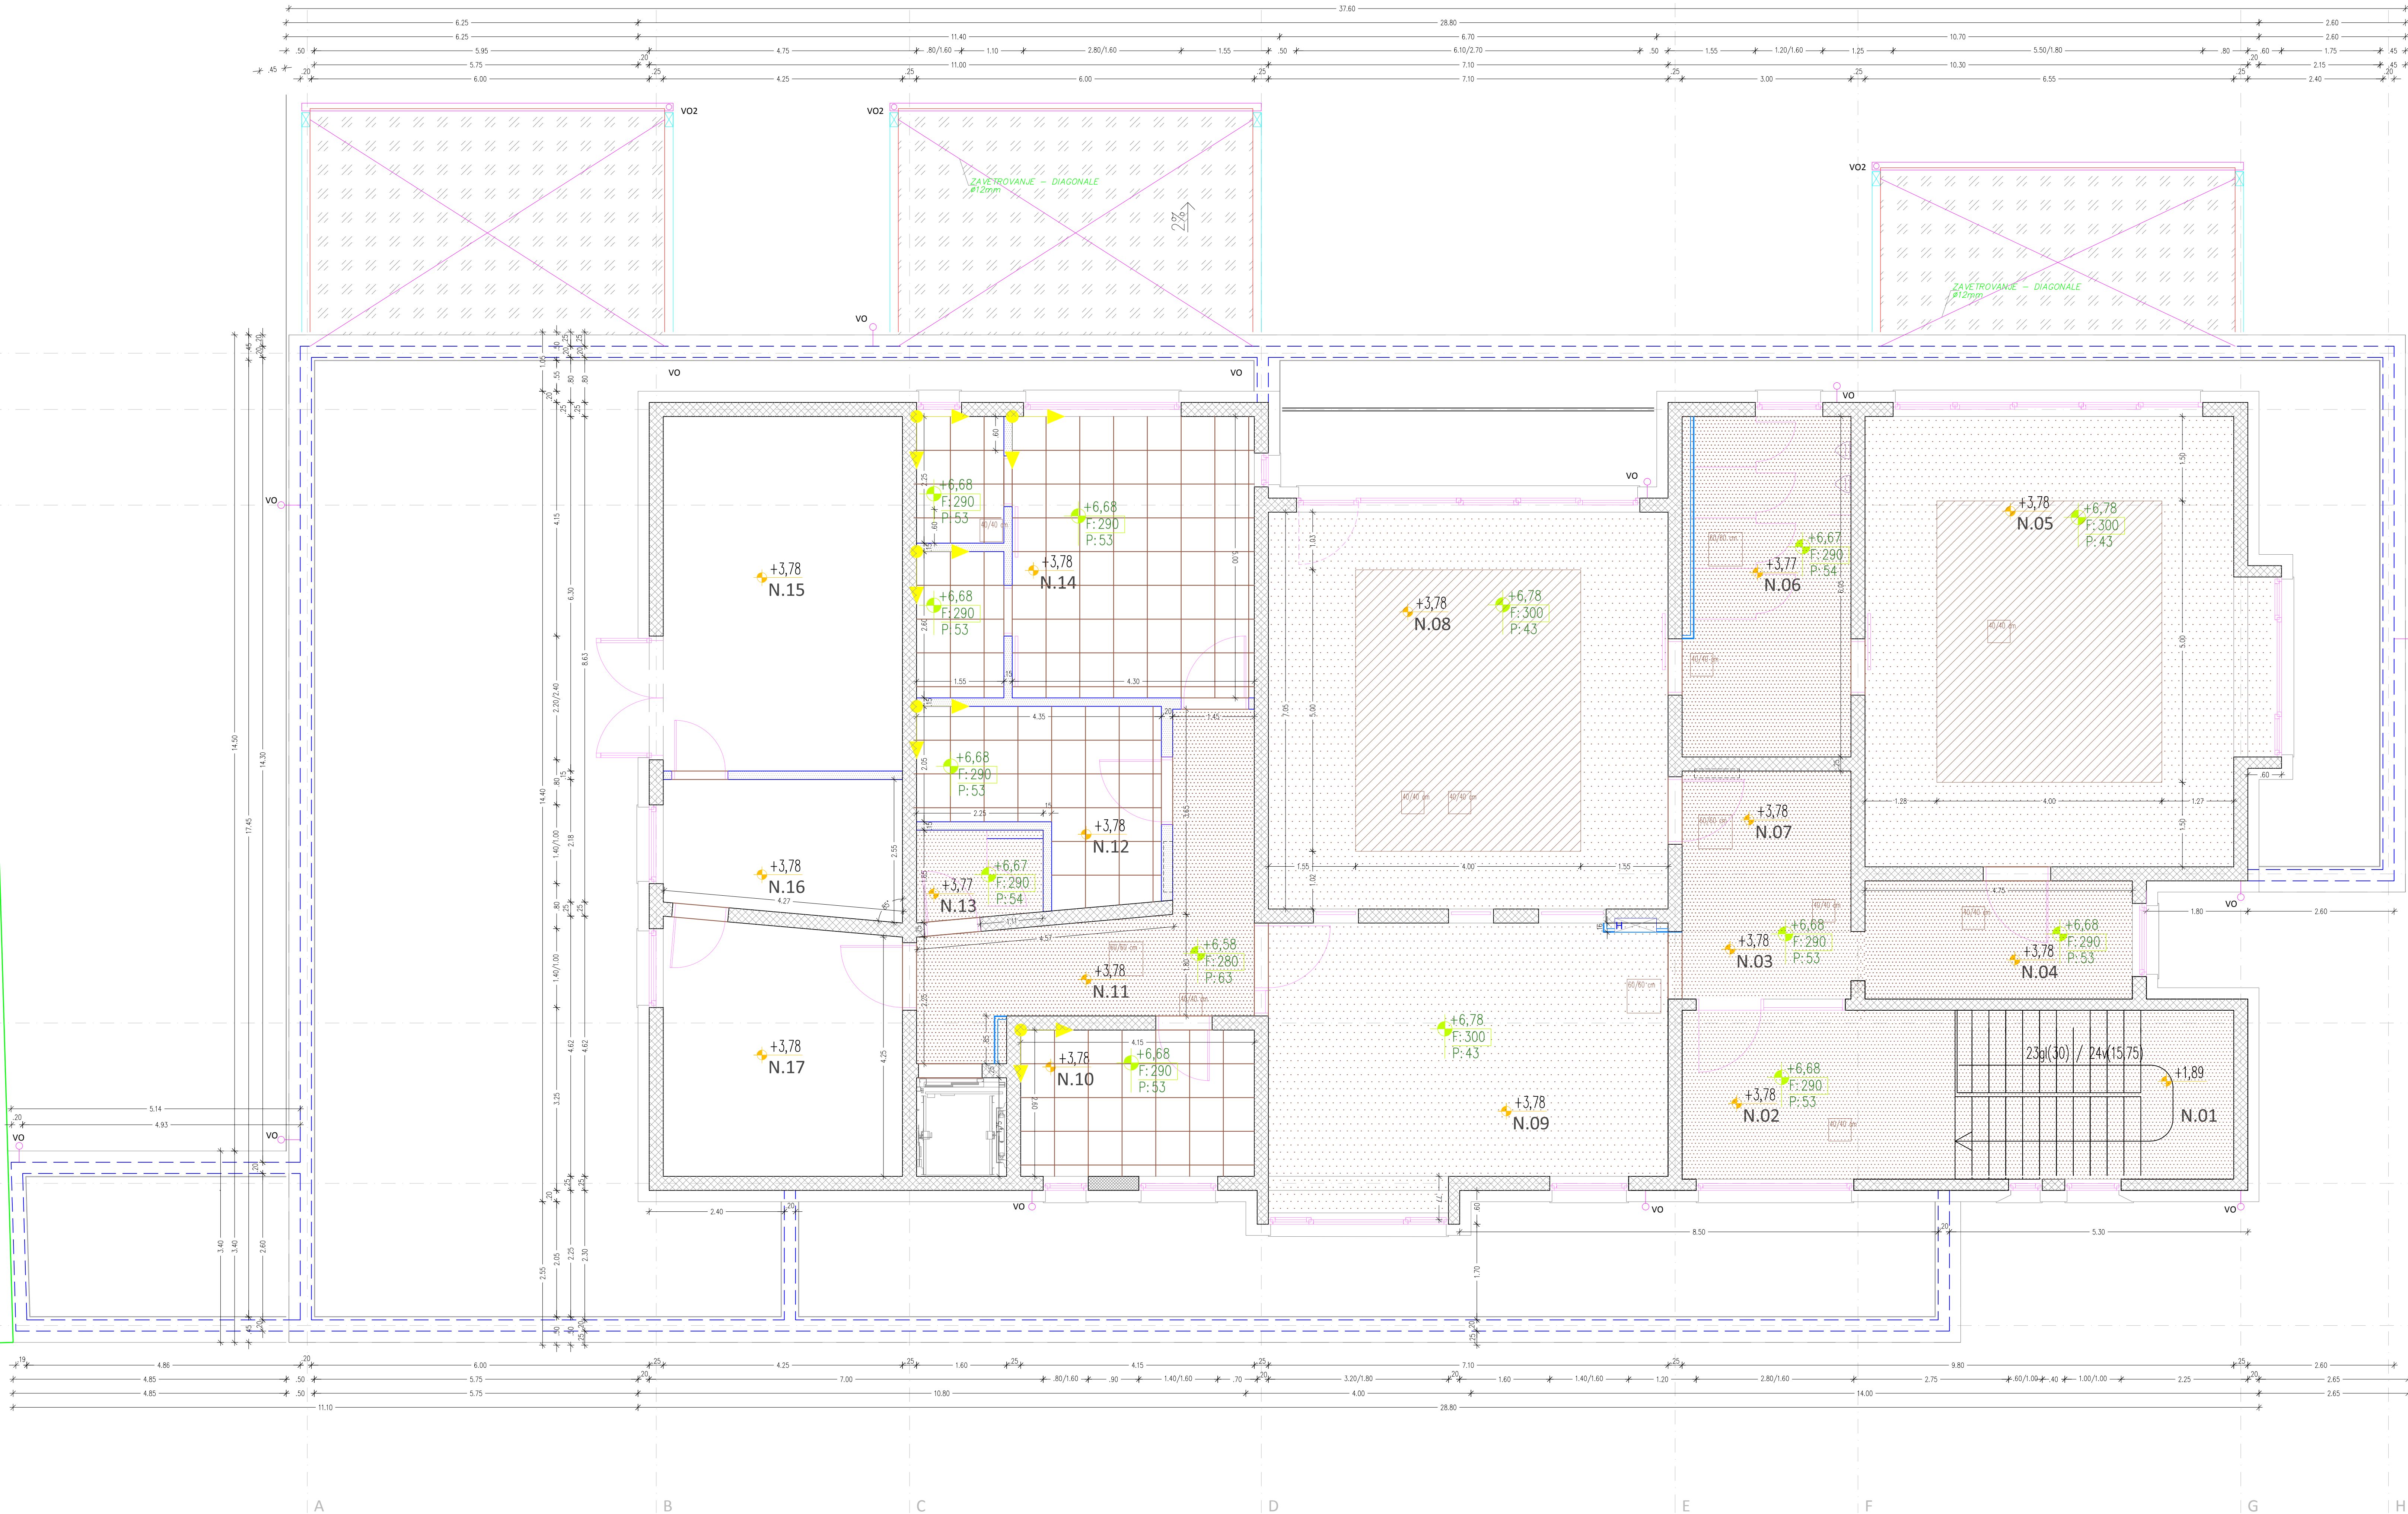

SPUŠČEN STROP

- GLADEK STROP IZ MAVŃOKARTONSKIH PLOŠČ KITANO, BRUŠENO IN BARVANO PO BARVNI PALETI JUB
- AKUSTIČNI SPUŠČENI STROP – 4x5 m
- RASTRSKI STROP kot npr. Armstrong – STROPNE PLOŠČE 60/60cm
- BREZ SPUŠČENEGA STROPA
- IZHODIŠČE POLAGANJA STROPNIH PLOŠČ
- RAZSVETLJANA – glej načrt elektroinstalacij
- ABSOLUTNA VIŠINSKA KOTA STROPA GLEDE NA KOTO 0,00
- F: VIŠINA STROPA NAD FINALNIM TLAKOM
- P: VIŠINA STROPA OD ZODRŽNE PLOŠČE – VIŠINA SPUŠČANJA

neto notranje površine		
N.01	STROPNIŠČE	KERAMKA 12,90
N.02	KOMUNIKACIJE	KERAMKA 12,60
N.03	KOMUNIKACIJE	PVC 4,90
N.04	CARPEROBA 3-6 (1 ODELEK)	PVC 11,40
N.05	IGRALNICA 3-6	PVC 54,50
N.06	SANTARIE 3-6 (SKUPNE ZA 2 IGRALNICE)	KERAMKA 16,15
N.07	CARPEROBA 3-6 (1 ODELEK)	PVC 8,55
N.08	IGRALNICA 3-6	PVC 50,05
N.09	DODATNI PROSTOR ZA DEJAVNOSTI OTROK	PVC 34,05
N.10	VODJA VRTICA	PVC 10,80
N.11	KOMUNIKACIJE	PVC 16,60
N.12	KABINET ZA VZGOJNA SREDSTVA IN PRIPOMOČKE	PVC 12,00
N.13	SANTARIE ZAPOSLENI	KERAMKA 3,50
N.14	ZBORNICA, ČAJNA KUHINJA, ARHIV	PVC 29,30
N.15	PROSTOR ZA KLIMAT	KERAMKA 26,80
N.16	ELEKTRO PROSTOR	KERAMKA 10,00
N.17	PROSTOR ZA GREVALNI SISTEM	KERAMKA 18,80
SKUPAJ		334,95 m ²

VRTEC NAJDIHOJCA, DOBOVA


- ARMIRAN BETON
- OPEČNA POZIDAVA BLOK DEB. 29 cm / 19 cm
- POROBEITON

TOČNE LOKACIJE REVIZIJSKIH ODPRTIN SE USKLADIJO Z IZVAJALCI STROJNIH IN ELEKTRIČNIH INŠTALACIJ!

IZVAJALEC MORA MERE PREVERITI NA LICU MESTA

±0,00 = kota finalnega tlaka v pritličju novogradnje = 150,45 absolutno

TLORIS NADSTROPJA - SHEMA STROPOV M 1:50

 region POSREDOVANJE V PROMETU NEPOKRETNOSTI 8250 BREŽICE, Cesta prvih borcev 11, 8250 BREŽICE Tel: 07 49 20 244, Fax: 07 49 64 590			
Direktor: Mag. Vojko Blah, univ.dipl.inž.grab.			
Objekt: VRTEC NAJDIHOJCA, DOBOVA			
Investitor: Občina Brežice, Cesta prvih borcev 16, Brežice			
Vrsta projekta: PZI Vrsta načrta: Načrt s področja arhitekture			
Vsebinska risba: TLORIS NADSTROPJA – SHEMA STROPOV			
Ident. št. OP:ZPS 150		Odgovorni projektant: Mojca Hlastan, univ.dipl.inž.arh.	
Sodelavci: Dijana Pavlekovič, grab.teh.			
Datum: feb.2020	Merilo: 1:50	Št. projekta: 3249/A-19	Št. risbe: 22
Zap. št.:	Sprememba/dopolnitev:	Odgovorna oseba:	Datum: