


7  
6  
5  
  
  
3  
2  
1

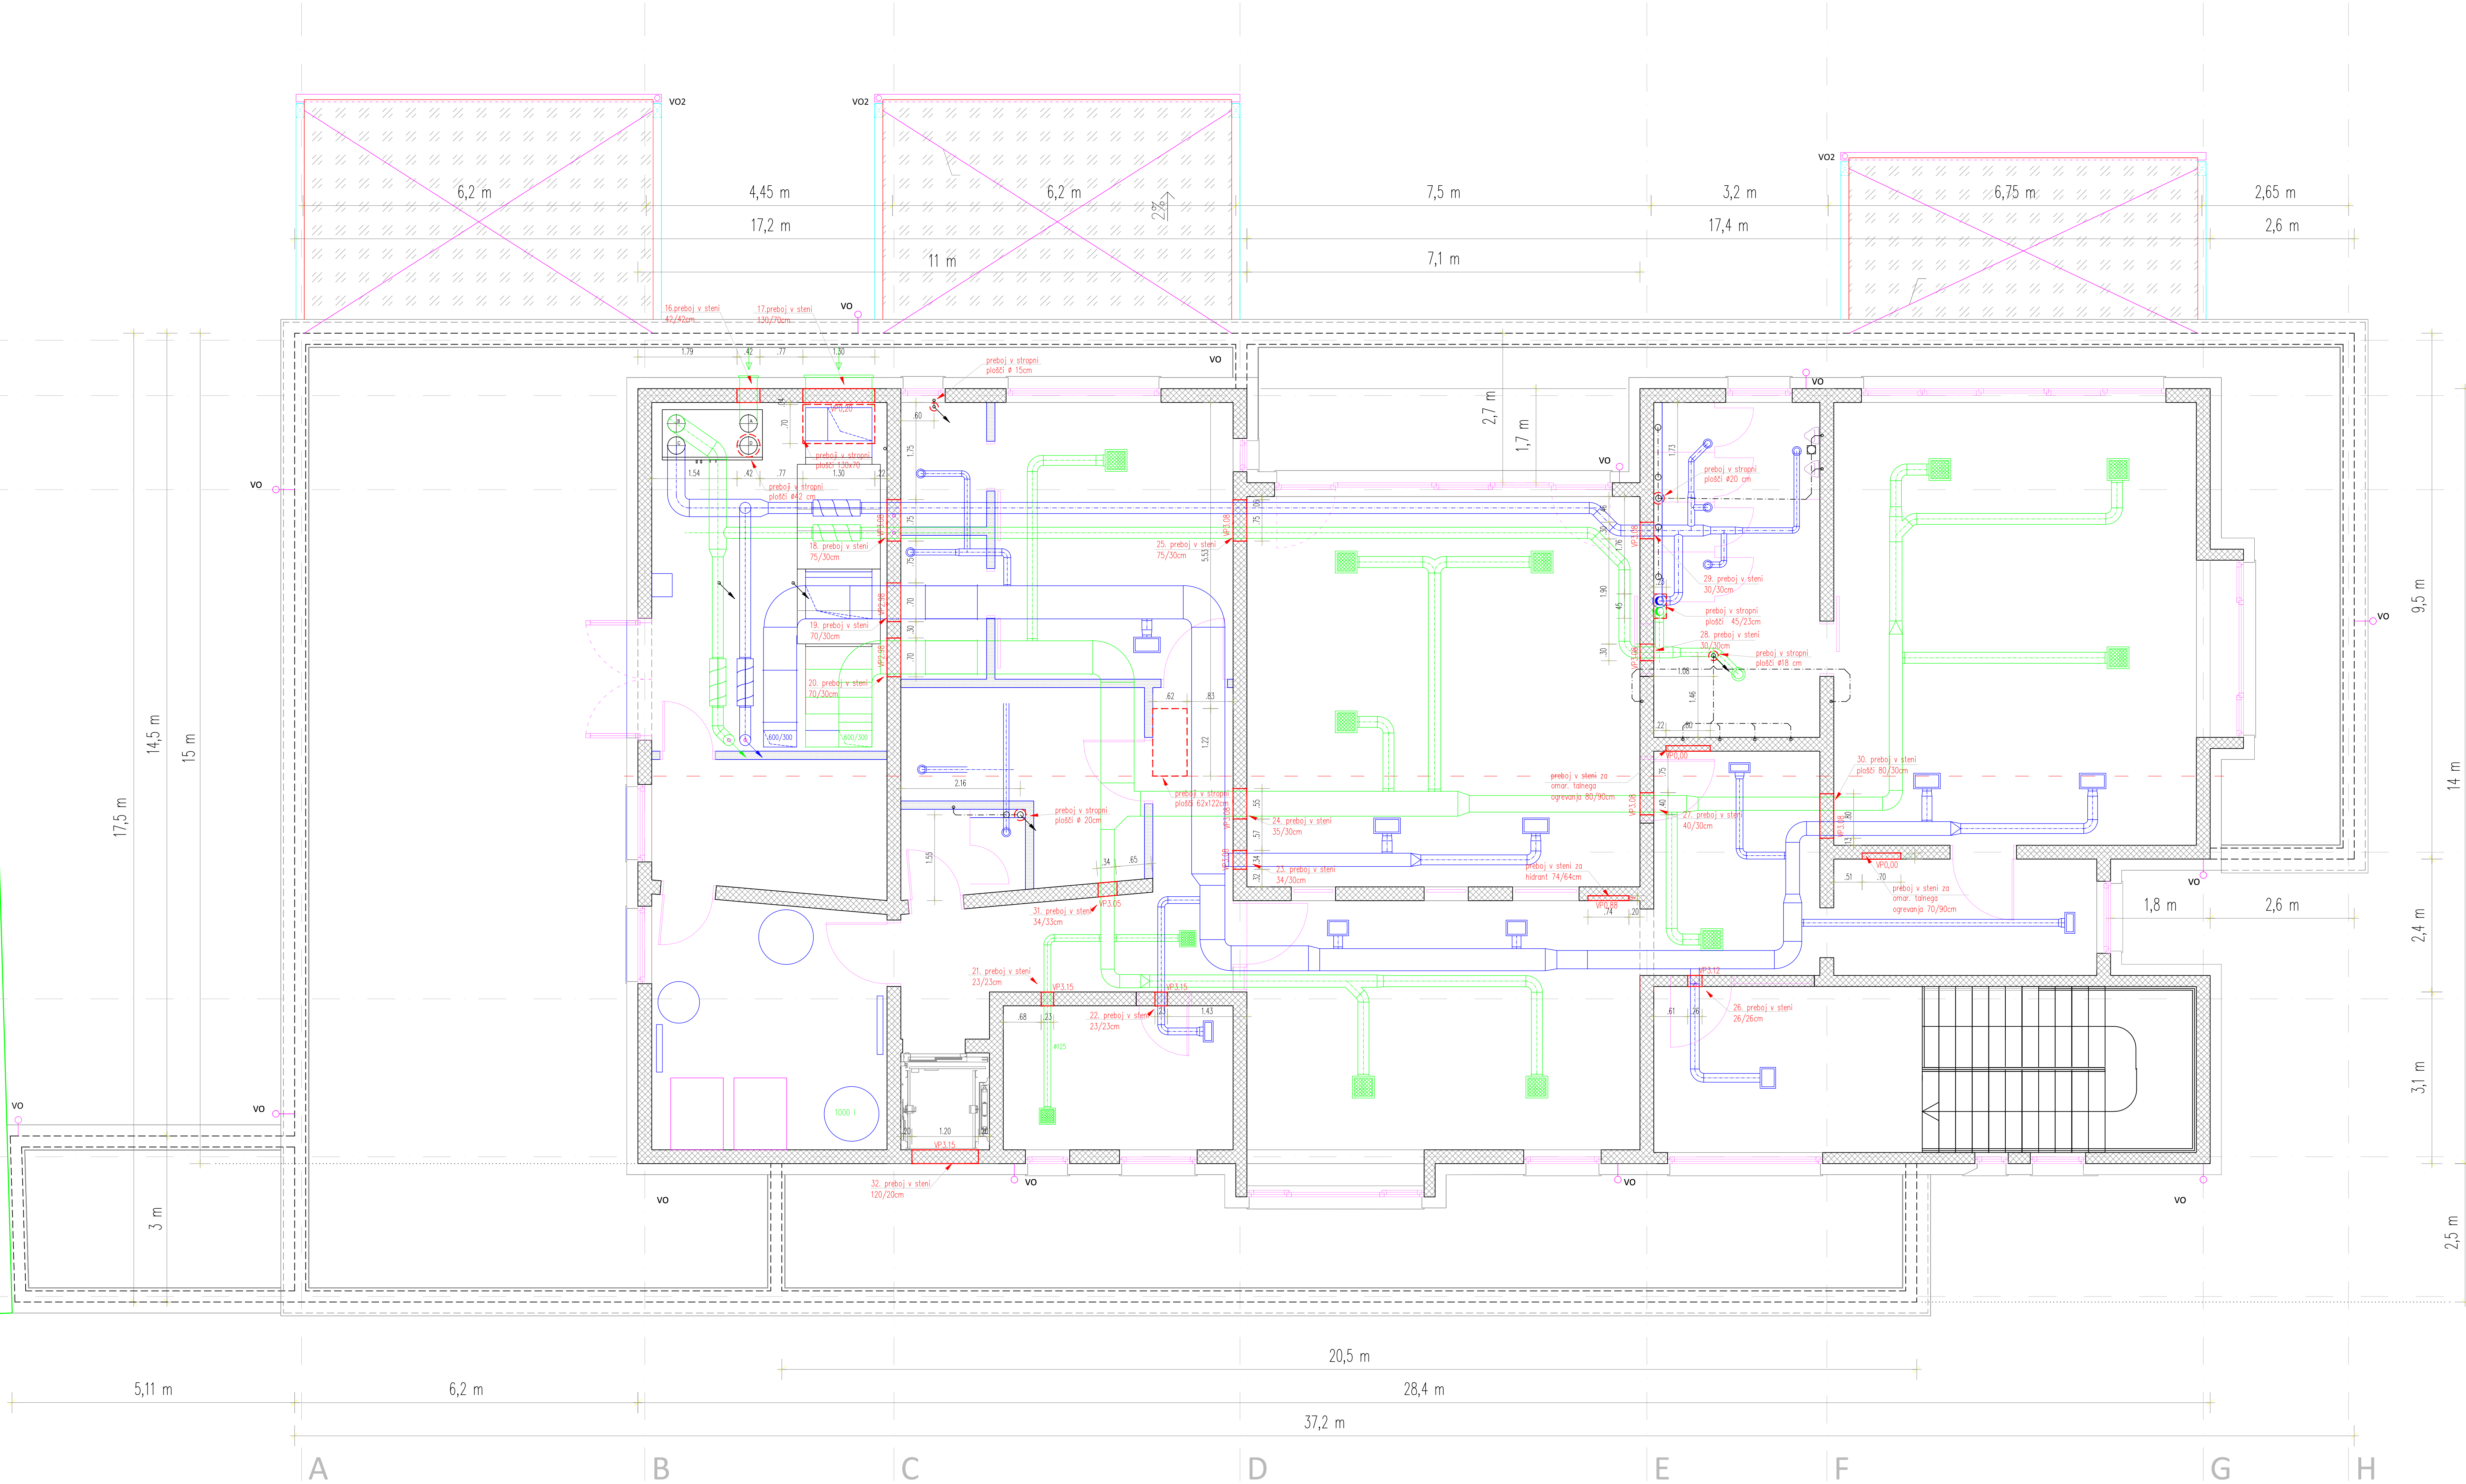


VRTEC NAJDIHOJCA, DOBOVA

PRED IZVEDBO AB STEN JE POTREBNO PREBOJE USKLADITI  
S PROJEKTOM STROJNIH INŠTALACIJ IN IZVAJALCEM!

±0.00 = kota finalnega tlaka v priliku novogradnje = 150,45 absolutno

TLORIS NADSTROPJA - SHEMA PREBOJEV  
M 1:50

 <b>region</b> PROJEKTI BIRI d.o.o. 6200 BREŽICE, Cesta prvih borcev 18, 3200 BREŽICE Tel: 07 49 65 914, Fax: 07 49 64 500			
Direktor: Mag. Vojko Blaič, univ.dipl.inž.gradb.			
Objekt: VRTEC NAJDIHOJCA, DOBOVA			
Investitor: Občina Brežice, Cesta prvih borcev 18, Brežice			
Vrsta projekta: PZI		Vrsta načrta: Načrt arhitekture	
Vsebina risbe: TLORIS NADSTROPJA - SHEMA PREBOJEV			
Ident. št. OP: ZAPS 1557		Odgovorni projektant: Mojca Hlastan, univ.dipl.inž.arh.	
Sodelavci:			
Datum: februar 2020	Merilo: 1:50	Št. projekta: 3249/A-19	Št. risbe: 26
Zap.št.:	Sprememba/dopolnitev:	Odgovorna oseba:	Datum: