



tloris

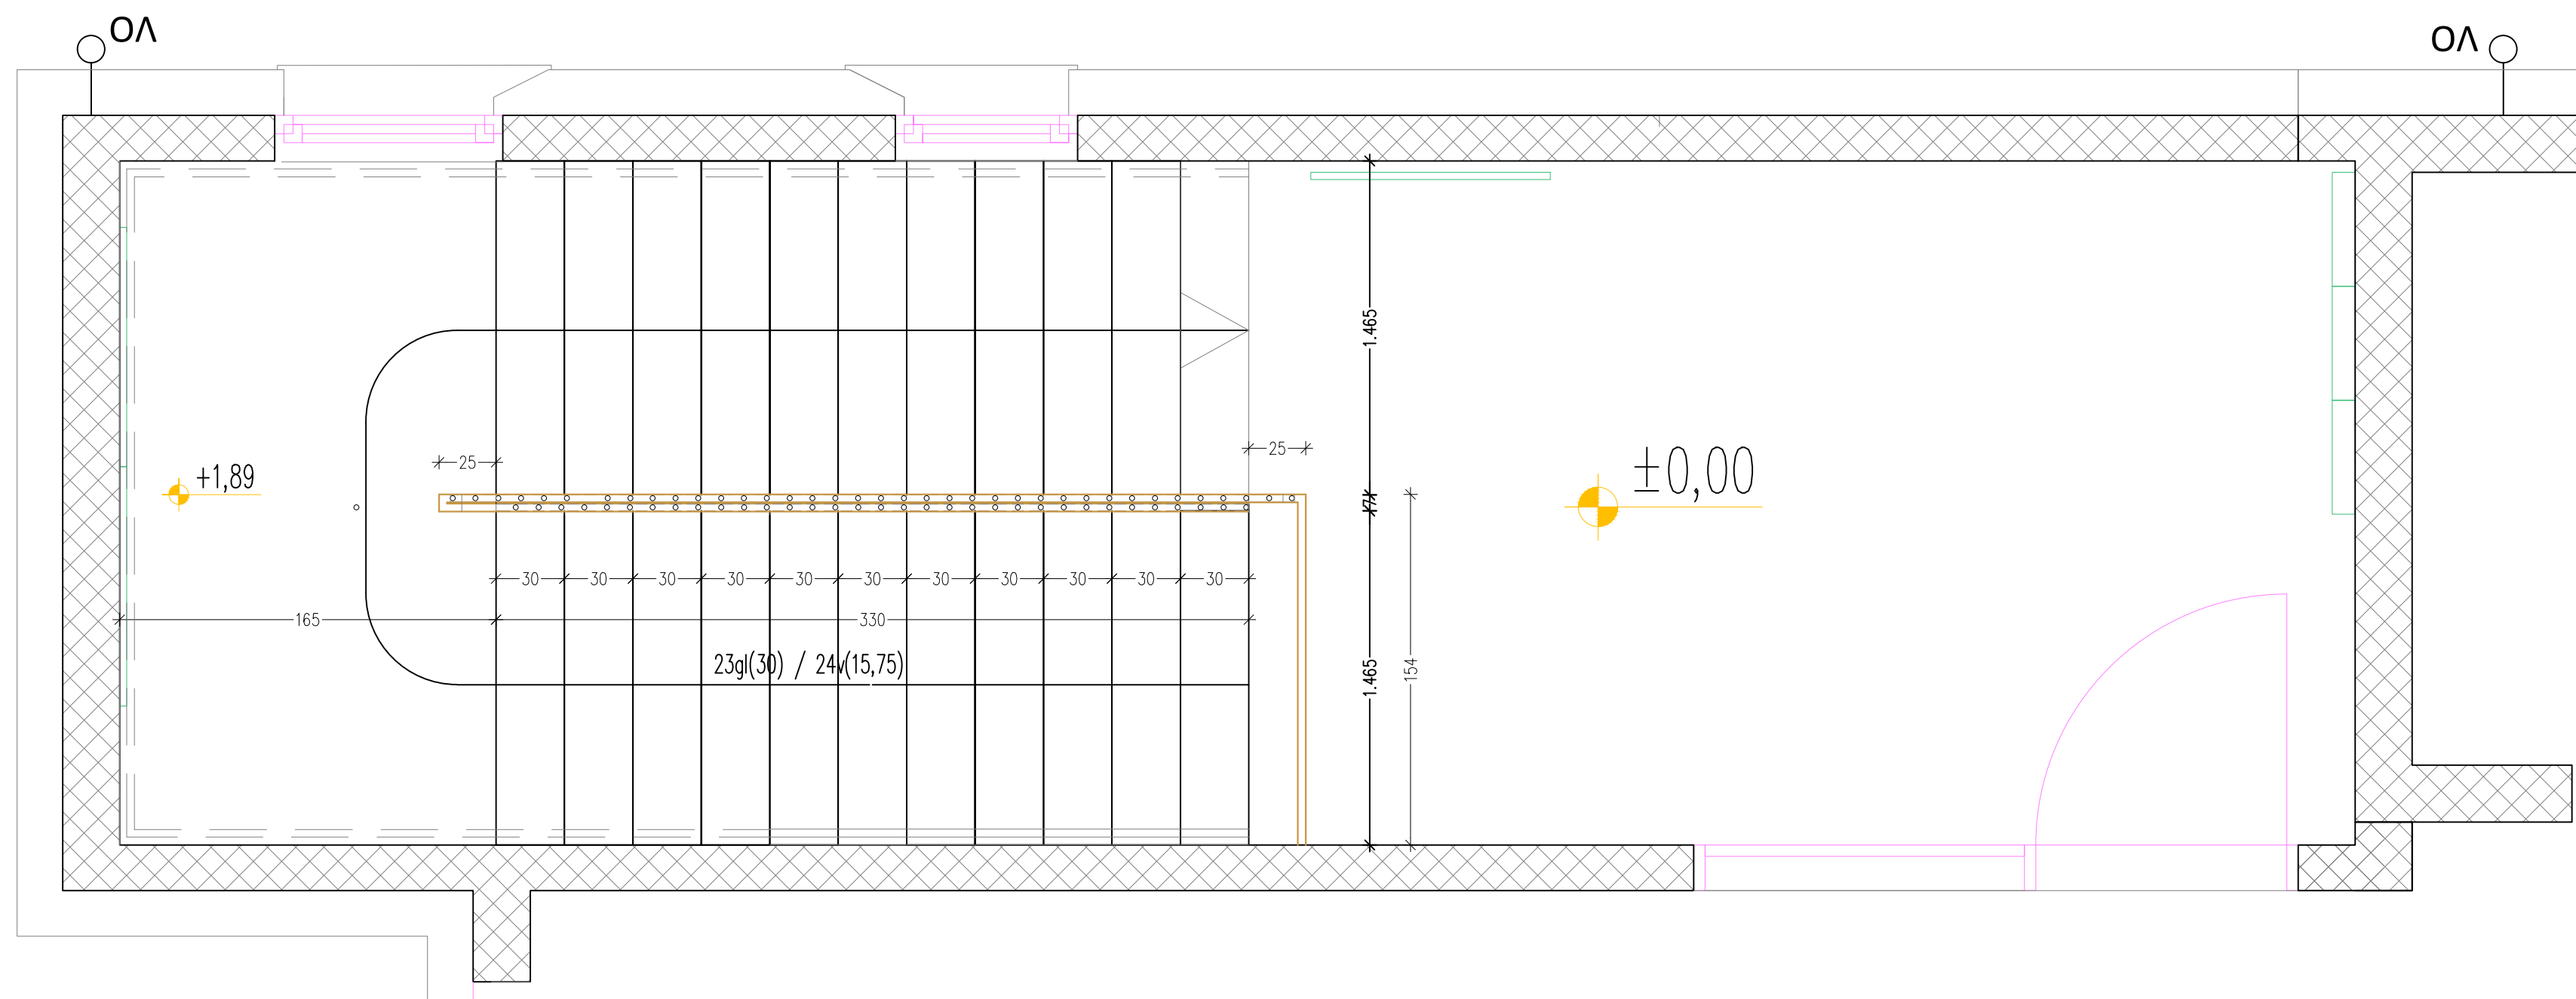


pogled

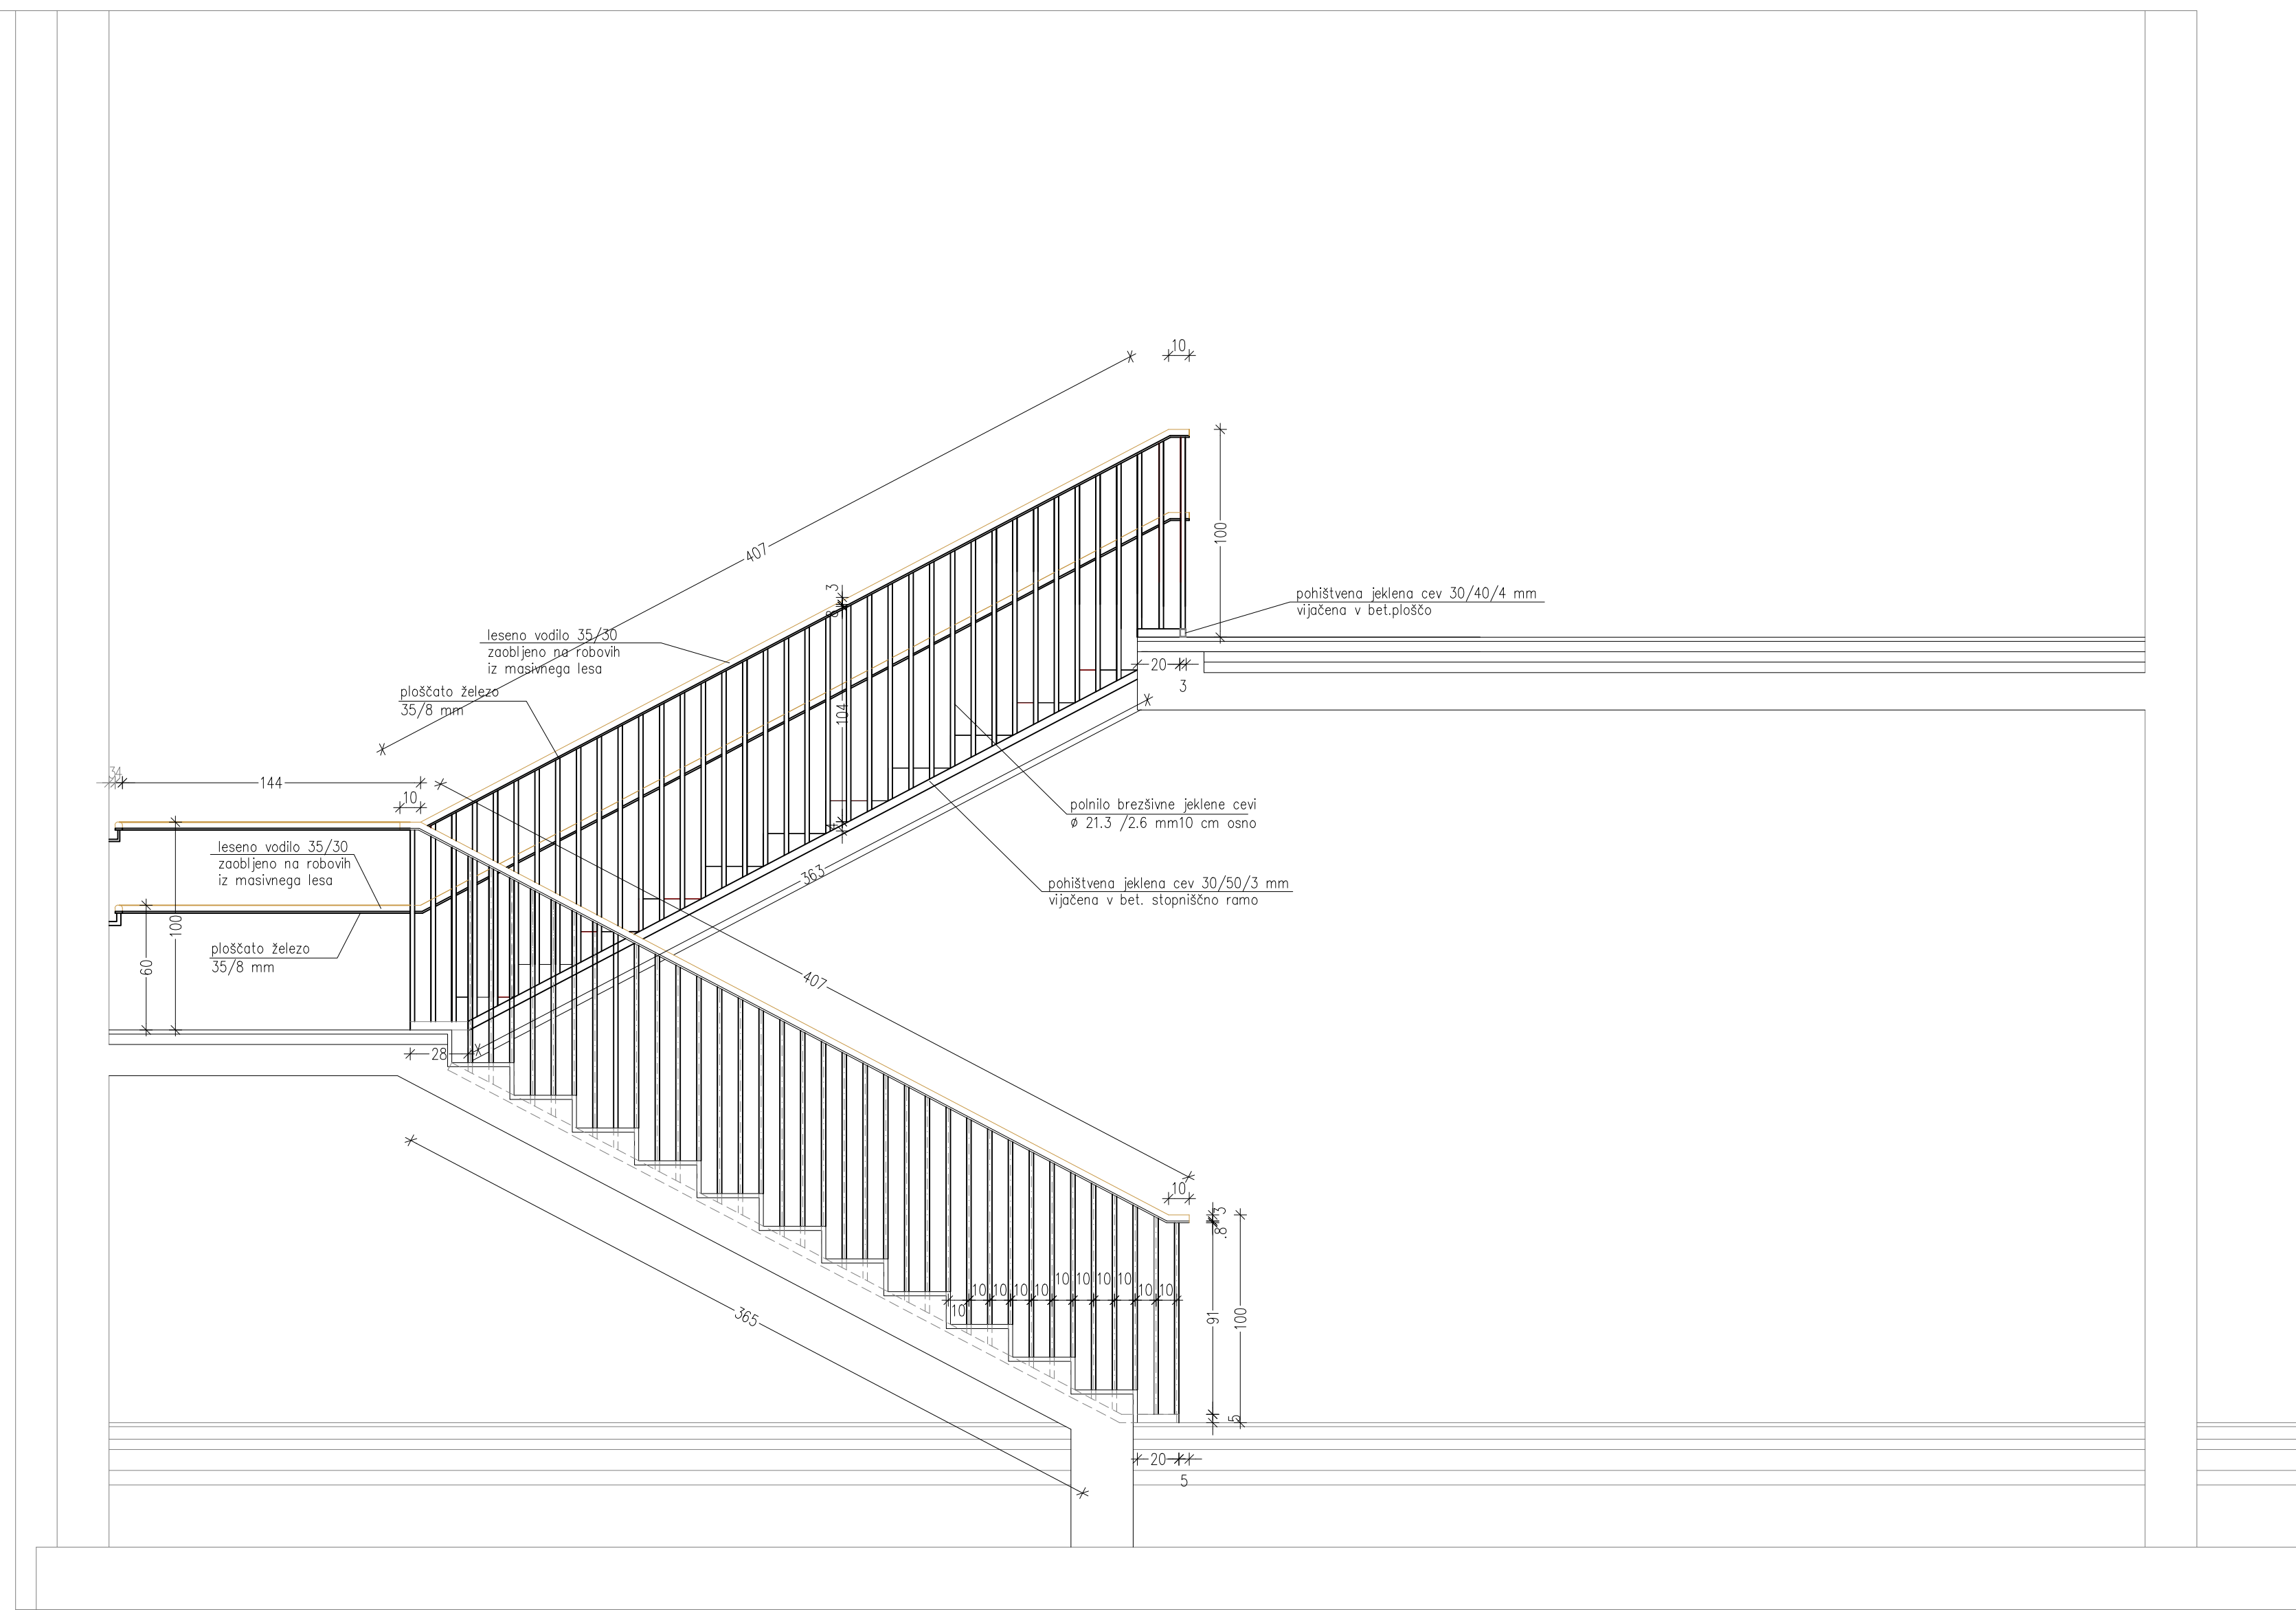

VRTEC NAJDIHOJCA, DOBOVA


IZVAJALEC MORA MERE PREVERITI NA LICU MESTA

±0.00 = kota finalnega tlaka v pritičju novogradnje = 150,45 absolutno

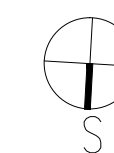

HEMA STOPNIŠČNE OGRAJE

M 1:25

 PROJEKTIVNI BIRO BREŽICE d.o.o. 8250 BREŽICE, Cesta prvih borcev 11, SLOVENIJA Tel.: 07 49 62 934, Fax: 07 49 64 599				
Direktor: Mag. Mojca Bibič, univ.dipl.inž.gradb.				
Objekt: VRTEC NAJDIHOJCA, DOBOVA				
Investitor: Občina Brežice, Cesta prvih borcev 18, Brežice				
Vrsta projekta: PZI		Vrsta načrta: Načrt s področja arhitekture		
Vsebina risbe: SHEMA STOPNIŠČNE OGRAJE				
Ident. št. OP:ZAPS 1557		Odgovorni projektant: Mojca Hlastan, univ.dipl.inž.arh.		
Sodelavci:				
Datum: feb. 2020	Merilo: 1:25	Št. projekta: 3249/A-19	Št. načrta: 3249/A-19	Št. risbe: 28
Zap.št.:	Sprememba/dopolnitev:		Odgovorna oseba:	Datum: