


VRTEC NAJDIHOJCA DOBOVA
- zunanja ureditev -

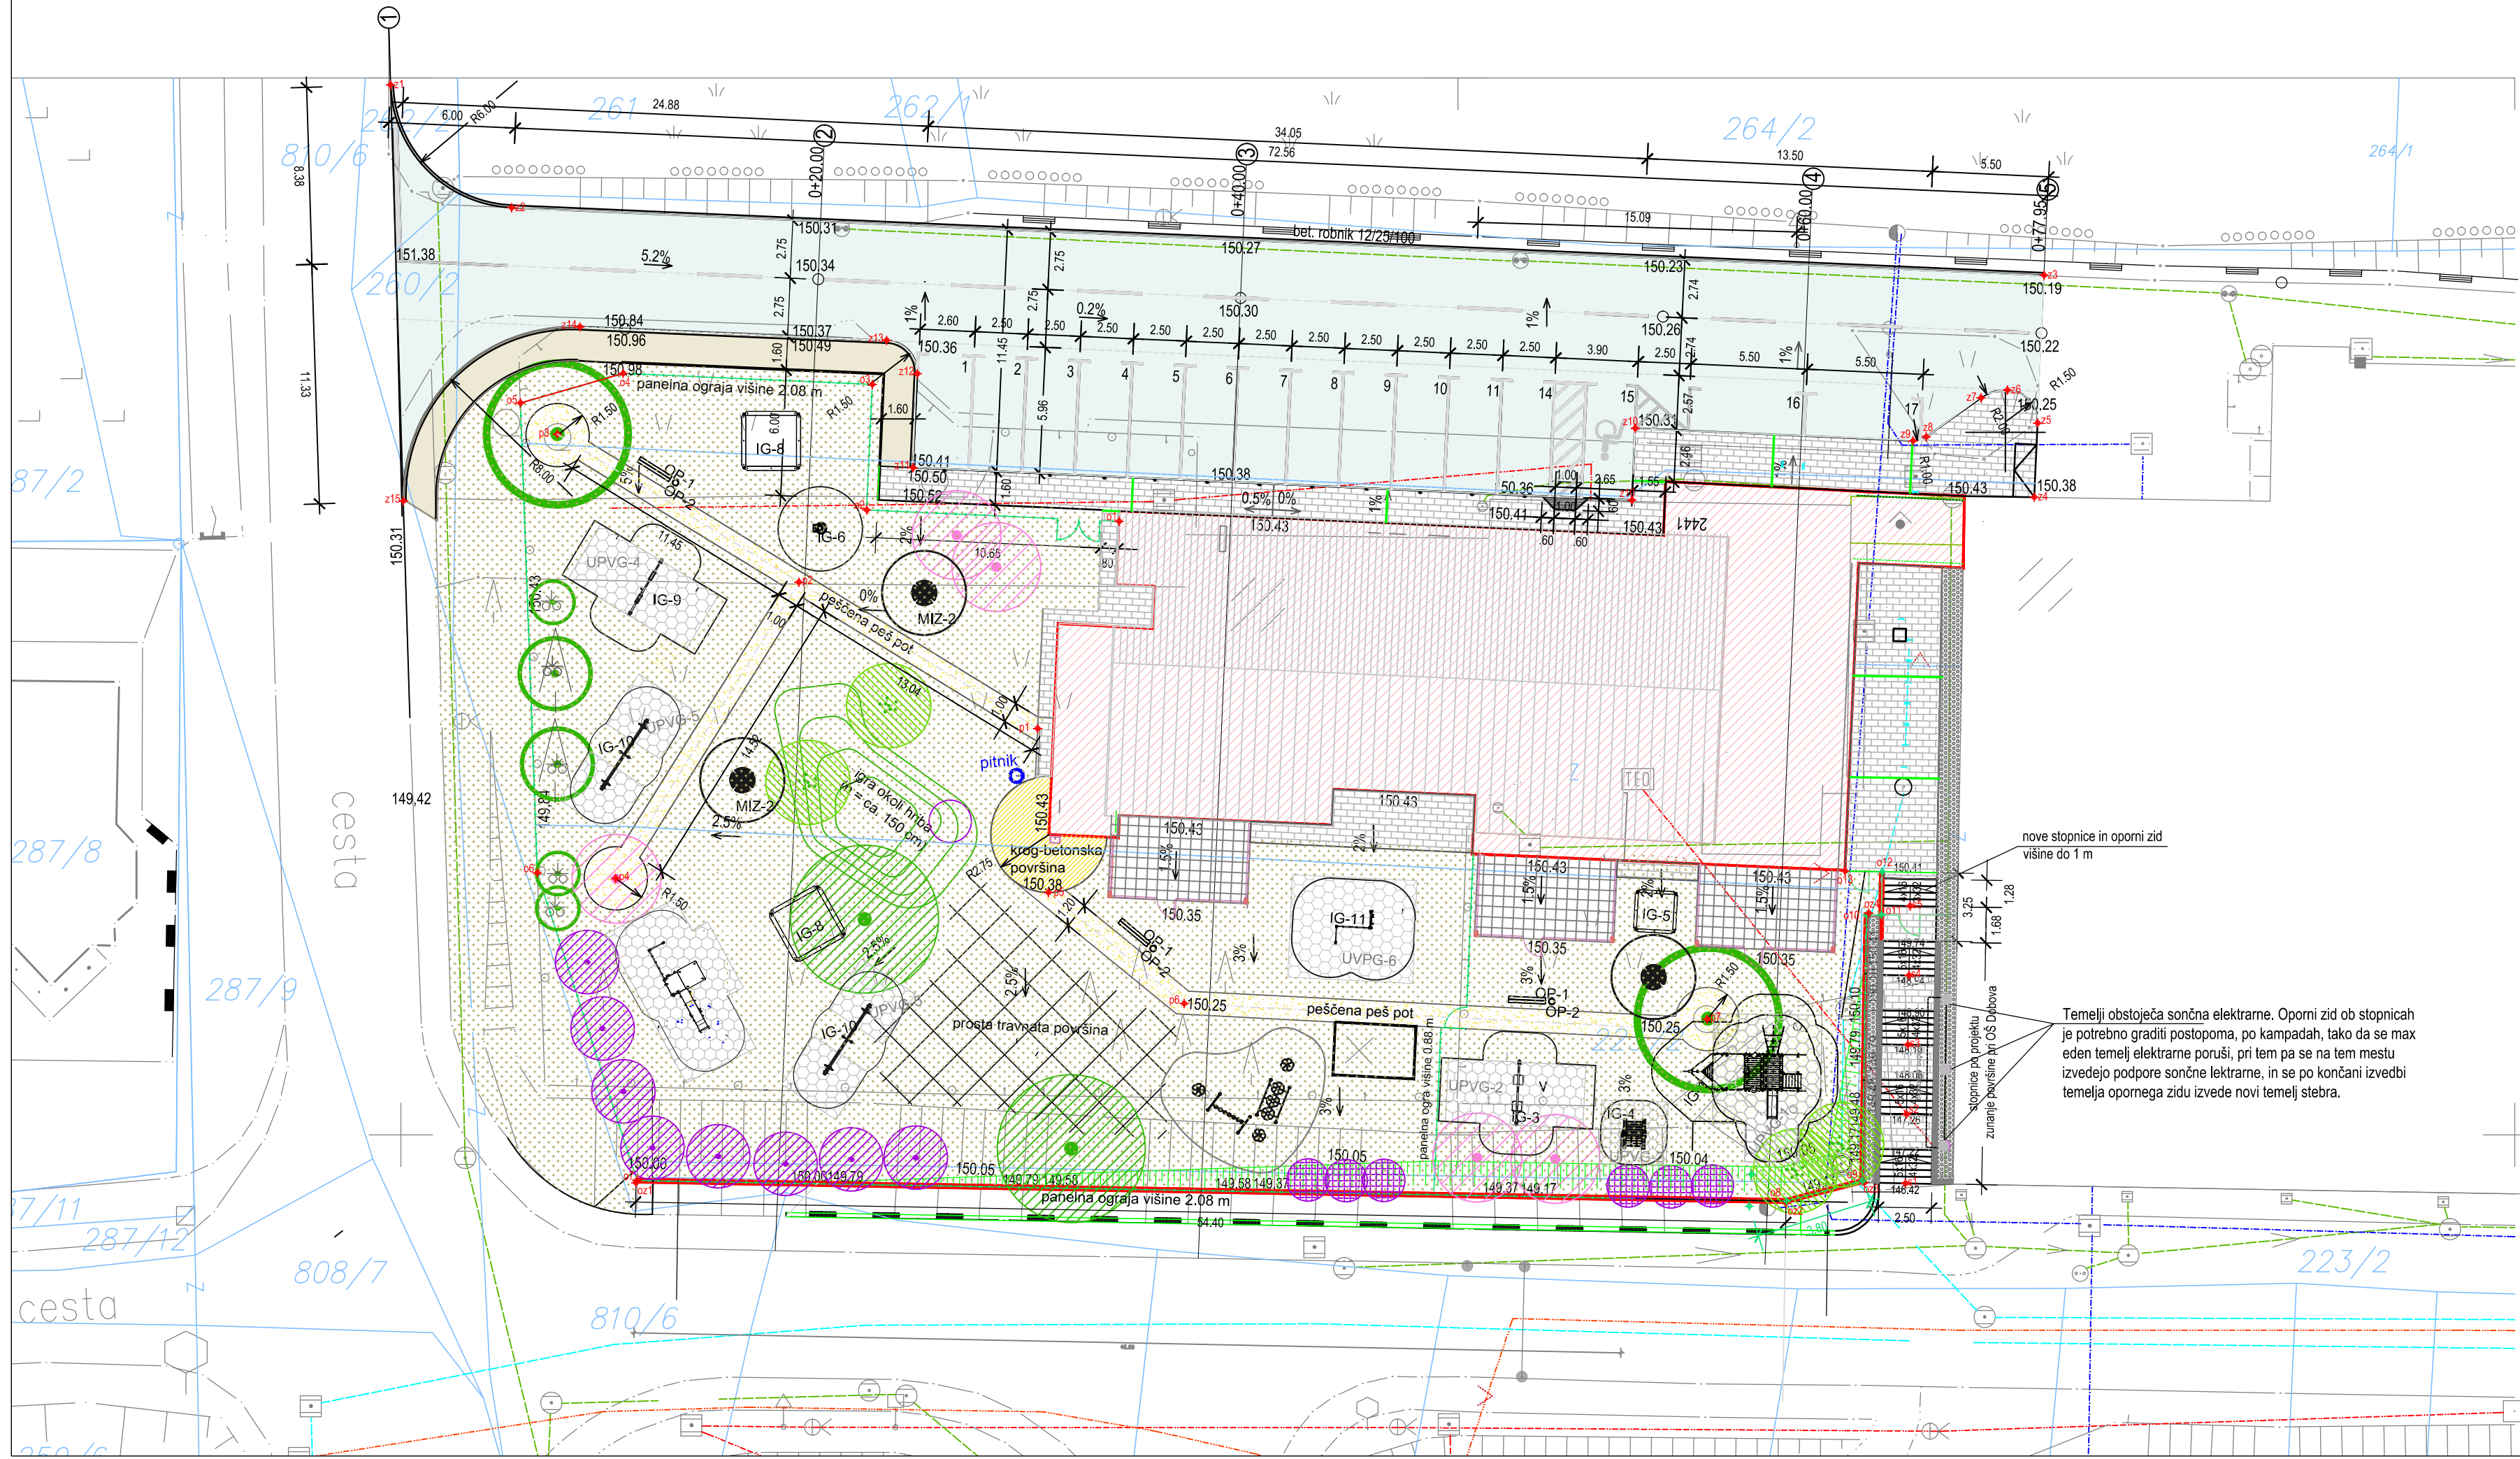

zakolibe točke - zunanja ureditev

dovozna cesta, parkirišče

z1	X = 551549.5072	Y = 84399.6736
z2	X = 551555.2399	Y = 84393.8633
z3	X = 551627.7245	Y = 84390.6646
z4	X = 551627.2618	Y = 84380.1665
z5	X = 551627.4208	Y = 84383.6734
z6	X = 551625.9883	Y = 84385.2380
z7	X = 551624.7395	Y = 84384.8668
z8	X = 551622.1569	Y = 84383.0203
z9	X = 551621.5302	Y = 84382.8348
z10	X = 551608.3893	Y = 84383.4276
z11	X = 551574.2207	Y = 84381.5654
z12	X = 551574.4211	Y = 84386.0095
z13	X = 551572.9765	Y = 84387.5757
z14	X = 551558.4636	Y = 84388.2157
z15	X = 551550.1148	Y = 84379.9811

stopnice

s1	X = 551621.1702	Y = 84347.7074
s2	X = 551621.2247	Y = 84350.9869
s3	X = 551621.2792	Y = 84354.2665
s4	X = 551621.3337	Y = 84357.5460
s5	X = 551621.3882	Y = 84360.8256


potke na otroškem igrišču

p1	X = 551580.1205	Y = 84369.2246
p2	X = 551568.8285	Y = 84376.1451
p3	X = 551557.3958	Y = 84383.1518
p4	X = 551560.1544	Y = 84362.1299
p5	X = 551580.6218	Y = 84361.4589
p6	X = 551587.0469	Y = 84356.2099
p7	X = 551611.7866	Y = 84355.4716

ograja otroškega igrišča

o1	X = 551583.9636	Y = 84379.0238
o2	X = 551572.0277	Y = 84379.5622
o3	X = 551572.2899	Y = 84385.5047
o4	X = 551560.5066	Y = 84386.0236
o5	X = 551555.6494	Y = 84384.6180
o6	X = 551556.4512	Y = 84362.3939
o7	X = 551561.1744	Y = 84347.8394
o8	X = 551615.5303	Y = 84346.8662
o9	X = 551619.1218	Y = 84347.8145
o10	X = 551619.3311	Y = 84360.4127
o11	X = 551620.0336	Y = 84360.4127
o12	X = 551620.0674	Y = 84362.4477
o13	X = 551618.3067	Y = 84362.4770

ZAKOLIČBENA SITUACIJA M 1:250

 region PROJEKTIVNI BIRO BREŽICE d.o.o. 8250 BREŽICE, Cesta prvih borcev 11, SLOVENIJA Tel.: 07 49 62 934, Fax.: 07 49 64 590			
Direktor: Mag. Vojko Bibič, univ.dipl.inž.gradb.			
Objekt: VRTEC NAJDIHOJCA, DOBOVA			
Investitor: Občina Brežice, Cesta prvih borcev 18, Brežice			
Vrsta projekta: PZI		Vrsta načrta: Načrt s področja gradbeništva	
Vsebina risbe: ZAKOLIČBENA SITUACIJA			
Ident. št. OP: IZS G 0685		Odgovorni projektant: mag. Vojko Bibič, univ.dipl.inž.gradb.	
Sodelavci: Dijana Pavleković, gradb.teh.			
Datum: feb. 2020	Merilo: 1:250	Št. projekta: 3249/A-19	Št. risbe: 3
Zap.št.:	Sprememba/dopolnitev:	Odgovorna oseba:	Datum: