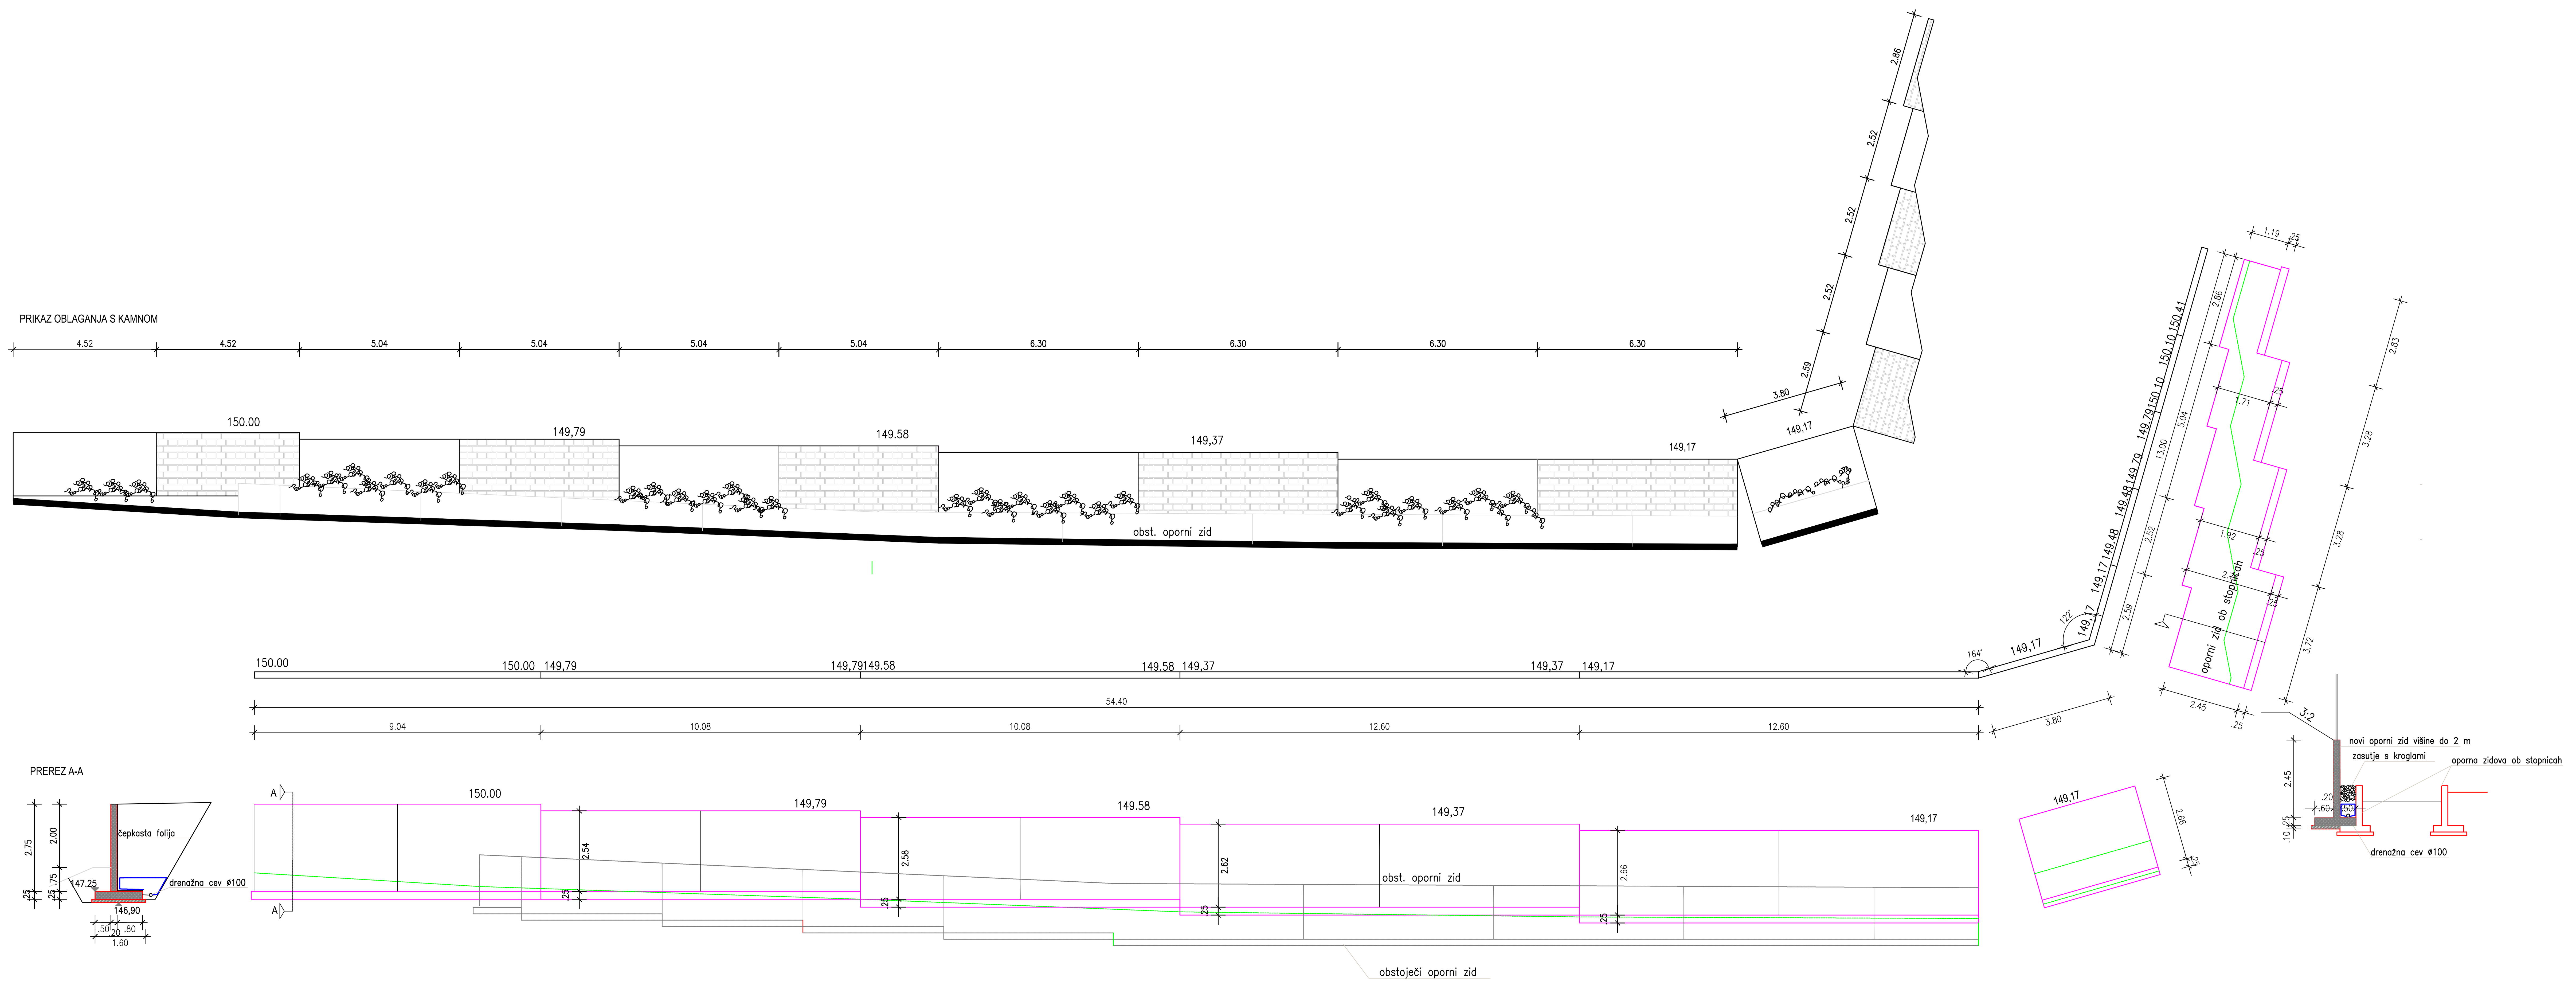


# VRTEC NAJDIHOJCA DOBOVA

- zunanja ureditev -

## OPORNI ZID M 1:100

**region** PROJEKTIVNI BIRO BREŽICE d.o.o.
8250 BREŽICE, Cesta prvih borcev 11, SLOVENIJA
Tel.: 07 49 62 934, Fax.: 07 49 64 590

Direktor: Mag. Vojko Bibič, univ.dipl.inž.gradb.

Objekt: VRTEC NAJDIHOJCA, DOBOVA

Investitor: Občina Brežice, Cesta prvih borcev 18, Brežice

Vrsta projekta: PZI | Vrsta načrta: Načrt s področja gradbeništva

Vsebina risbe: OPORNI ZID

Ident. št. OP:IZS G 0685 | Odgovorni projektant: mag. Vojko Bibič, univ.dipl.inž.gradb.

Sodelavci: Dijana Pavleković, gradb.teh.

| Datum: | Merilo: | Št. projekta: | Št. načrta: | Št. risbe: |
|---|---|---|---|---|
| feb. 2020 | 1:100 | 3249/A-19 | 3249/A-19 | 7 |

| Zap.št.: | Sprememba/dopolnitev: | Odgovorna oseba: | Datum: |
|---|---|---|---|
| | | | |
| | | | |