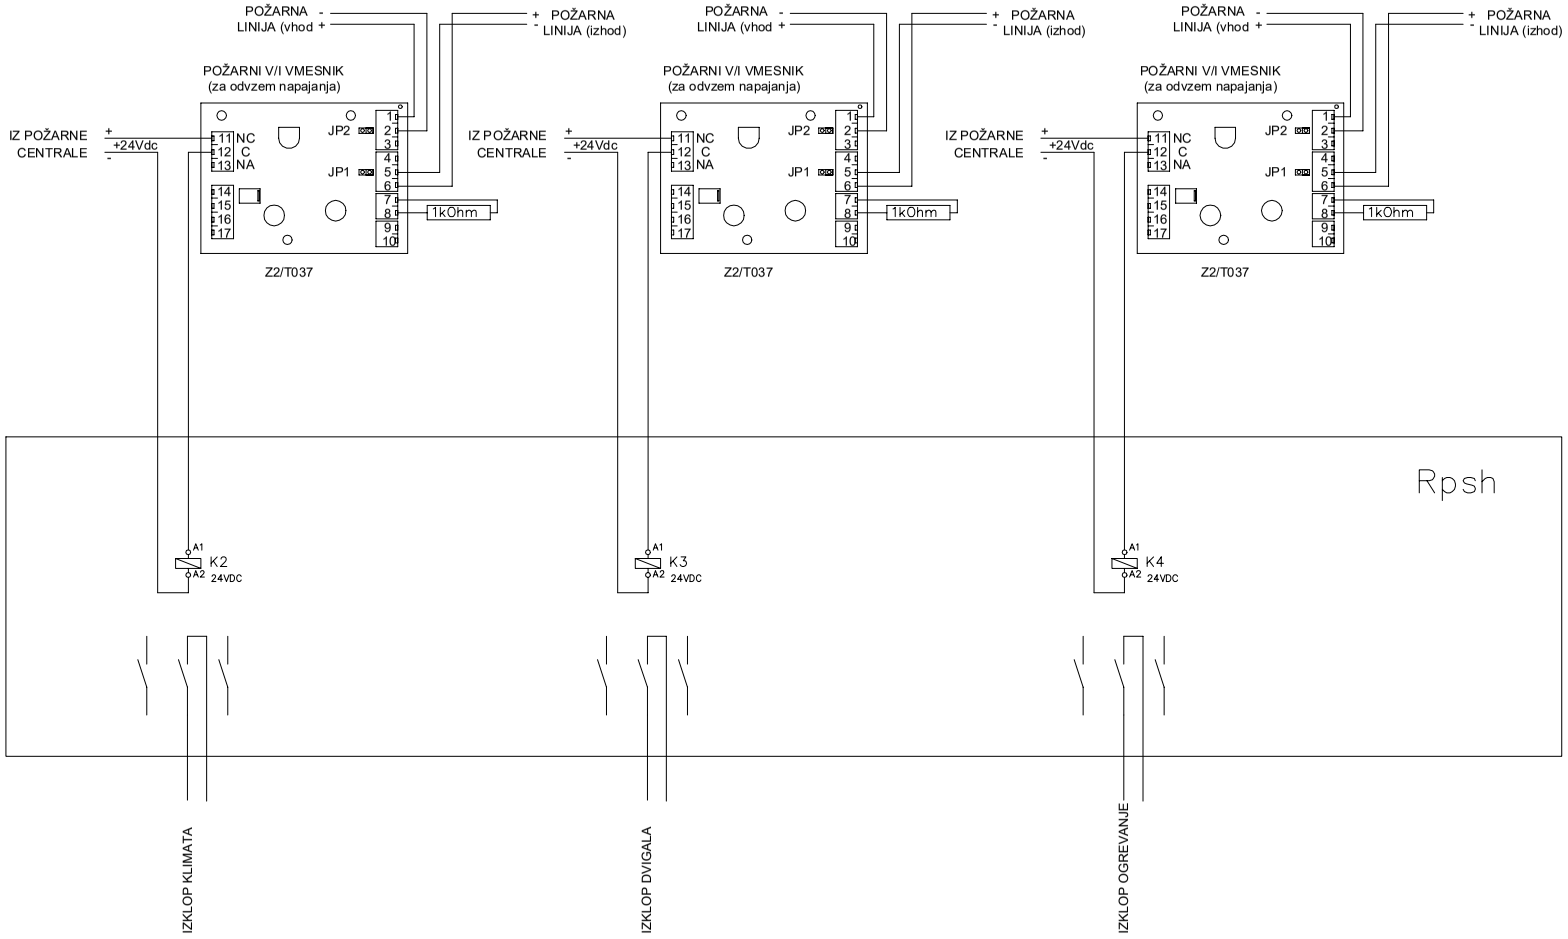

			Datum	02-2020	Občina Brežioce, Cesta prvih borcev 18, Brežice	VRTEC NAJDIHOJCA, DOBOVA	VEZALNA SHEMA IZKLOPOV IZ POŽARNE CENTRALE
			Obdel.	A. Ereš			
			Risal	A. Ereš			
Sprememba	Datum	Ime	Pregl.				

DATOTEKA: SHEME		FAZA: PZI
REV: 0	FP-09	list: 1 listov:1