


**ZAŠČITA PRED POSREDNIM DOTIKOM
Z LOČILNIMI VAROVALKAMI V
TN-S SISTEMU INSTALACIJ !**

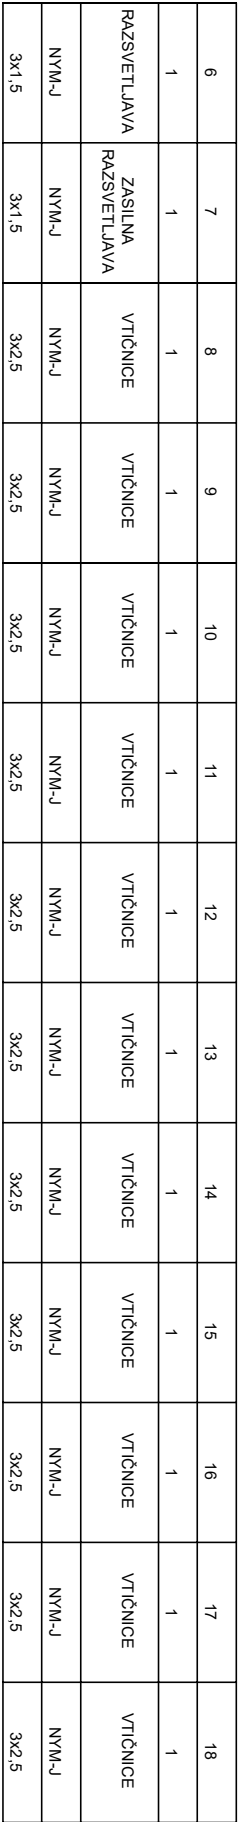

			Općina Brežice, Častí prvih bojev 18. Brežice	VRTEC NAJDIHOVCA, DOBOVA	ENOPOLNA SHEMA E-R-1-M	DATOTEKA: SHEMA		FAZA: PZI	
	Datum	02-2020				REV: 0	E2N 02/Y2K20/03	Istov.'1	Istov.'1
	Objel.	A. Erš							
	Risal	A. Erš							
	Pregl.								
Spremenba	Datum	Iline							