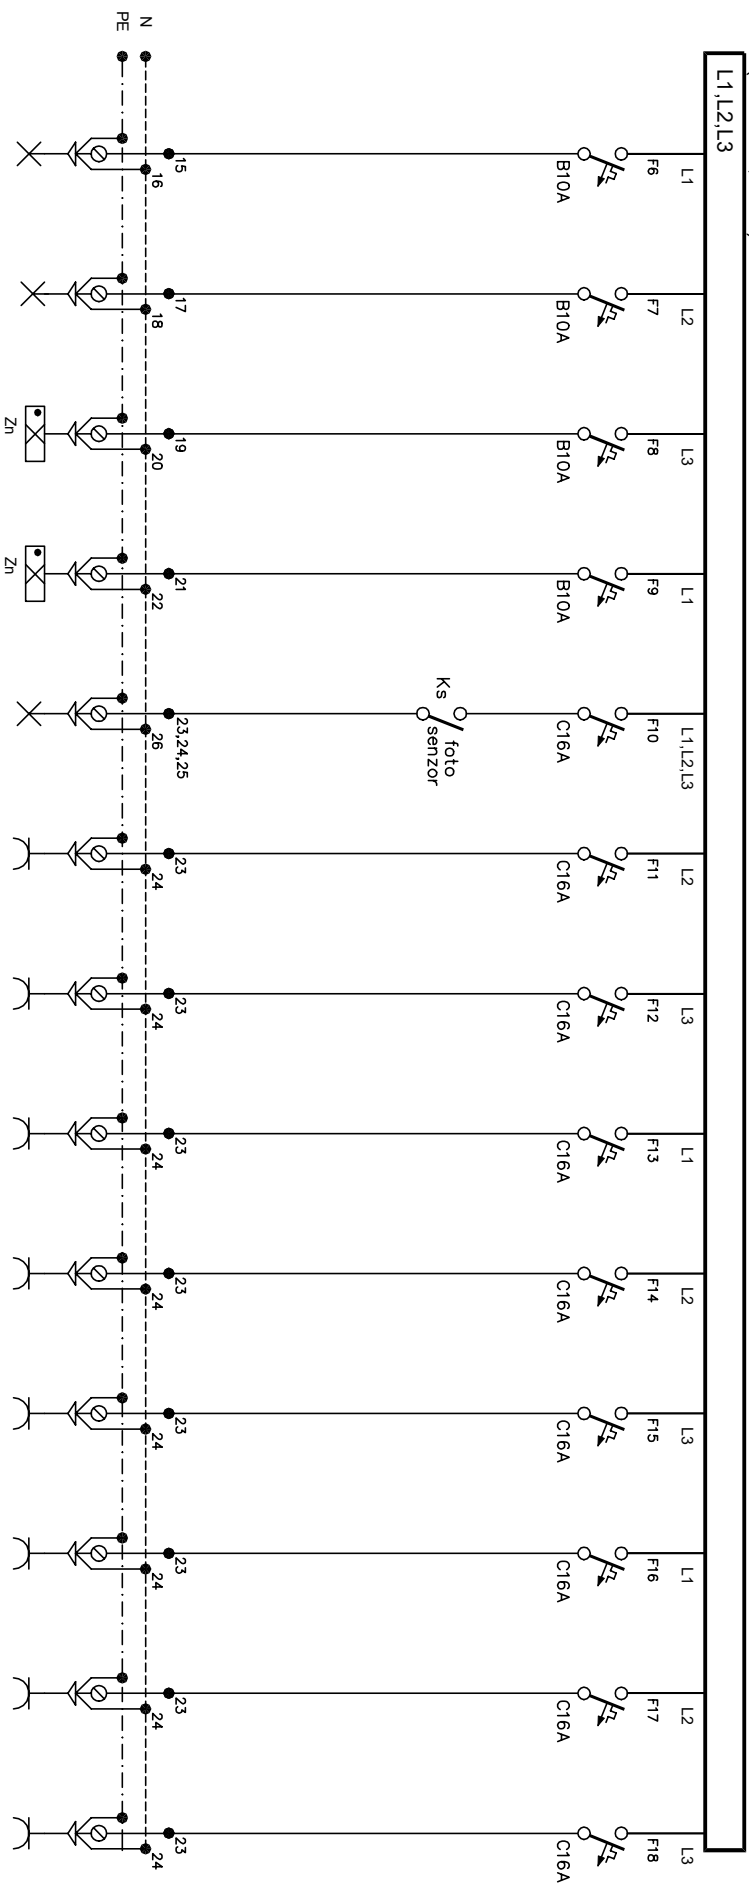


**ZAŠČITA PRED POSREDNIM DOTIKOM
Z LOČILNIMI VAROVALKAMI V
TN-S SISTEMU INSTALACIJ !**

[illegible]

	Datum	02-2020	Občina Brežice, Cesta prihi borovci 18, Brežice	VRTEC NAJDIHOJCA, DOBOVA ENOPOLNA SHEMA E-R-2-M	DATOTEKA: SHEMA		FAZA: PZI	
	Objel	A. Ereš						
	Risal	A. Ereš						
sprememba	lme	Pregl						
	Daum							
REV: 0			EIN 02/Y2K20/03		list: 1		listov: 1	