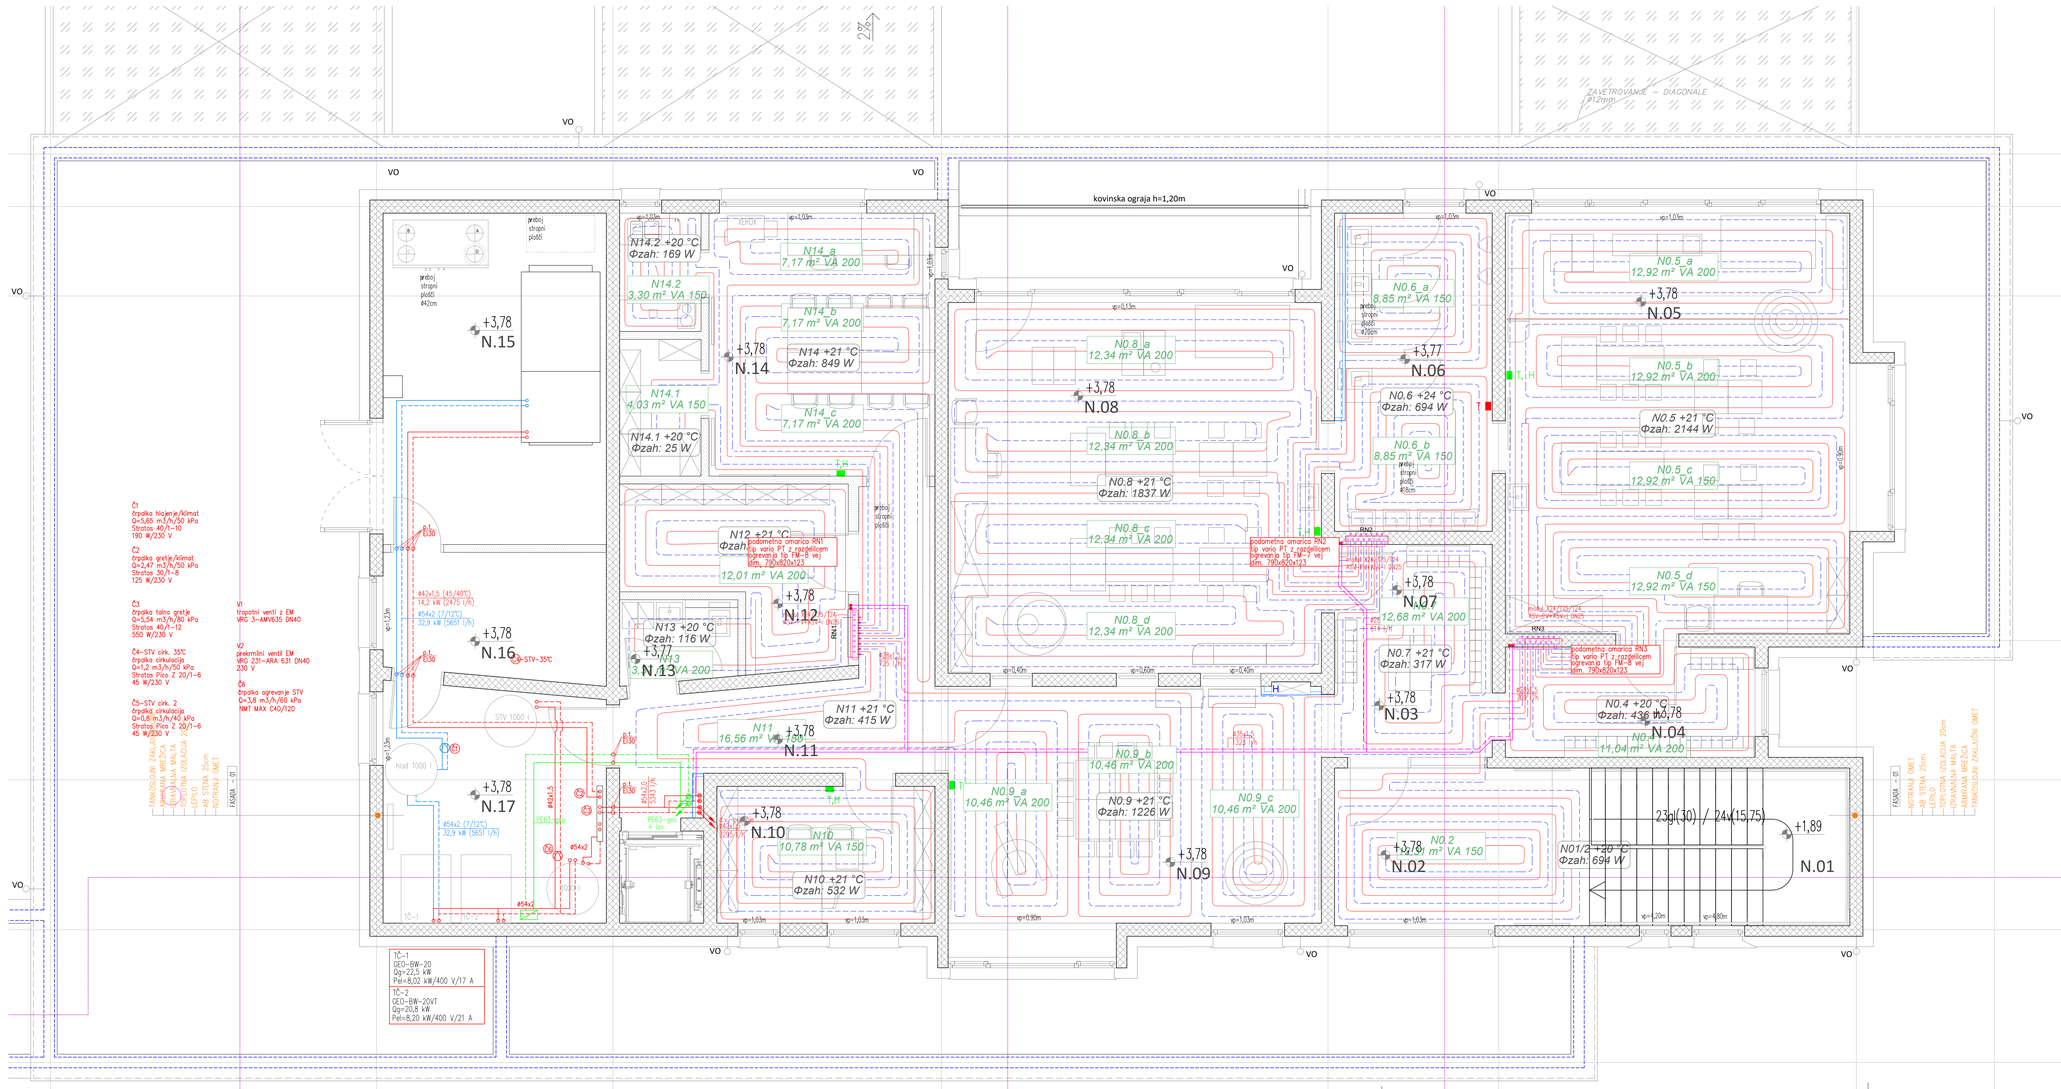
ZAVETROVANJE – DIAGONALE
(912mm)
kovinska ograja h=1,20m
N14.2 +20 °C
Φzah: 169 W
N14.2
3,30 m² VA 150
N14_a
7,17 m² VA 200
N14_b
7,17 m² VA 200
N14 +21 °C
Φzah: 849 W
N14_c
7,17 m² VA 200
N14.1
4,03 m² VA 150
N14.1 +20 °C
Φzah: 25 W
N12 +21 °C
Φzah: 1837 W
12,01 m² VA 200
N13 +20 °C
Φzah: 116 W
N13
3,30 m² VA 200
N11 +21 °C
Φzah: 415 W
N11
16,56 m² VA 200
N10
10,78 m² VA 150
N10 +21 °C
Φzah: 532 W
N0.8_a
12,34 m² VA 200
N0.8_b
12,34 m² VA 200
N0.8 +21 °C
Φzah: 1837 W
N0.8_c
12,34 m² VA 200
N0.8_d
12,34 m² VA 200
N0.9_b
10,46 m² VA 200
N0.9 +21 °C
Φzah: 1226 W
N0.9_a
10,46 m² VA 200
N0.9_c
10,46 m² VA 200
N0.6_a
8,85 m² VA 150
N0.6 +24 °C
Φzah: 694 W
N0.6_b
8,85 m² VA 150
N0.7 +21 °C
Φzah: 317 W
N0.7
12,68 m² VA 200
N0.5_a
12,92 m² VA 200
N0.5_b
12,92 m² VA 200
N0.5 +21 °C
Φzah: 2144 W
N0.5_c
12,92 m² VA 150
N0.5_d
12,92 m² VA 150
N0.4 +20 °C
Φzah: 436 W
N0.4
11,04 m² VA 200
N0.2
12,91 m² VA 150
N01/2 +20 °C
Φzah: 694 W
+3,78
N.15
+3,78
N.14
+3,78
N.08
+3,77
N.06
+3,78
N.05
+3,78
N.12
+3,78
N.16
+3,77
N.13
+3,78
N.11
+3,78
N.17
+3,78
N.10
+3,78
N.09
+3,78
N.07
+3,78
N.03
+3,78
N.04
+3,78
N.02
+1,89
N.01
23gl(30) / 24v(15,75)
prebo
stropni
pladenj
ø42cm
prebo
stropni
pladenj
ø55
prebo
stropni
pladenj
ø50cm
prebo
stropni
pladenj
ø50cm
prebo
stropni
pladenj
ø50cm
ČT
črpalka hlajenje/klimat
Q=5,65 m3/h/50 kPa
Stratos 40/1–10
190 W/230 V
ČT2
črpalka greje/klimat
Q=2,47 m3/h/50 kPa
Stratos 30/1–8
125 W/230 V
ČT3
črpalka talno gretje
Q=5,54 m3/h/80 kPa
Stratos 40/1–12
550 W/230 V
ČT4–STV cirk. 35°C
črpalka cirkulacija
Q=1,2 m3/h/50 kPa
Stratos Pico Z 20/1–6
45 W/230 V
ČT5–STV cirk. 2
črpalka cirkulacija
Q=0,8l:m3/h/40 kPa
Stratoj Pico Z 20/1–6
45 W/230 V
V1
tropotni ventil z EM
VRG 3–AMV635 DN40
230 V
V2
preklmilni ventil EM
VRG 231–ARA 631 DN40
230 V
ČT6
črpalka ogrevanje STV
Q=3,8 m3/h/60 kPa
WAT MAX CAO/120
ø42x1,5 (45/40°C)
14,2 kW (2475 l/h)
ø54x2 (7/12°C)
32,9 kW (5651 l/h)
ø42x1,5
ø54x2
ø54x2
ø54x2
PE63–100
PE63–100
hlad 1000 l
STV 1000 l
TČ–1
TČ–2
TČ–1
GEO–BW–20
Qg=22,5 kW
Pel=8,02 kW/400 V/17 A
TČ–2
GEO–BW–20VT
Qg=20,8 kW
Pel=8,20 kW/400 V/21 A
podometna omarica RN1
tip vario PT z razdelilcem
ogrevanja tip FM–8 vej
dim. 790x820x123
podometna omarica RN2
tip vario PT z razdelilcem
ogrevanja tip FM–7 vej
dim. 790x820x123
podometna omarica RN3
tip vario PT z razdelilcem
ogrevanja tip FM–8 vej
dim. 790x820x123
RN1
RN2
RN3
TANKOSLOJNI ZAKLJUČNI OMET
ARMIRANA MREŽICA
IZOLACIJA 20cm
BETONSKA PLOŠČA
AB STENA 25cm
NOTRANJI OMET
FASADA – EPS
VO
T
H
+1,89
+3,78
+3,77
+3,78
+3,78
+3,78